



Overzichtstekening

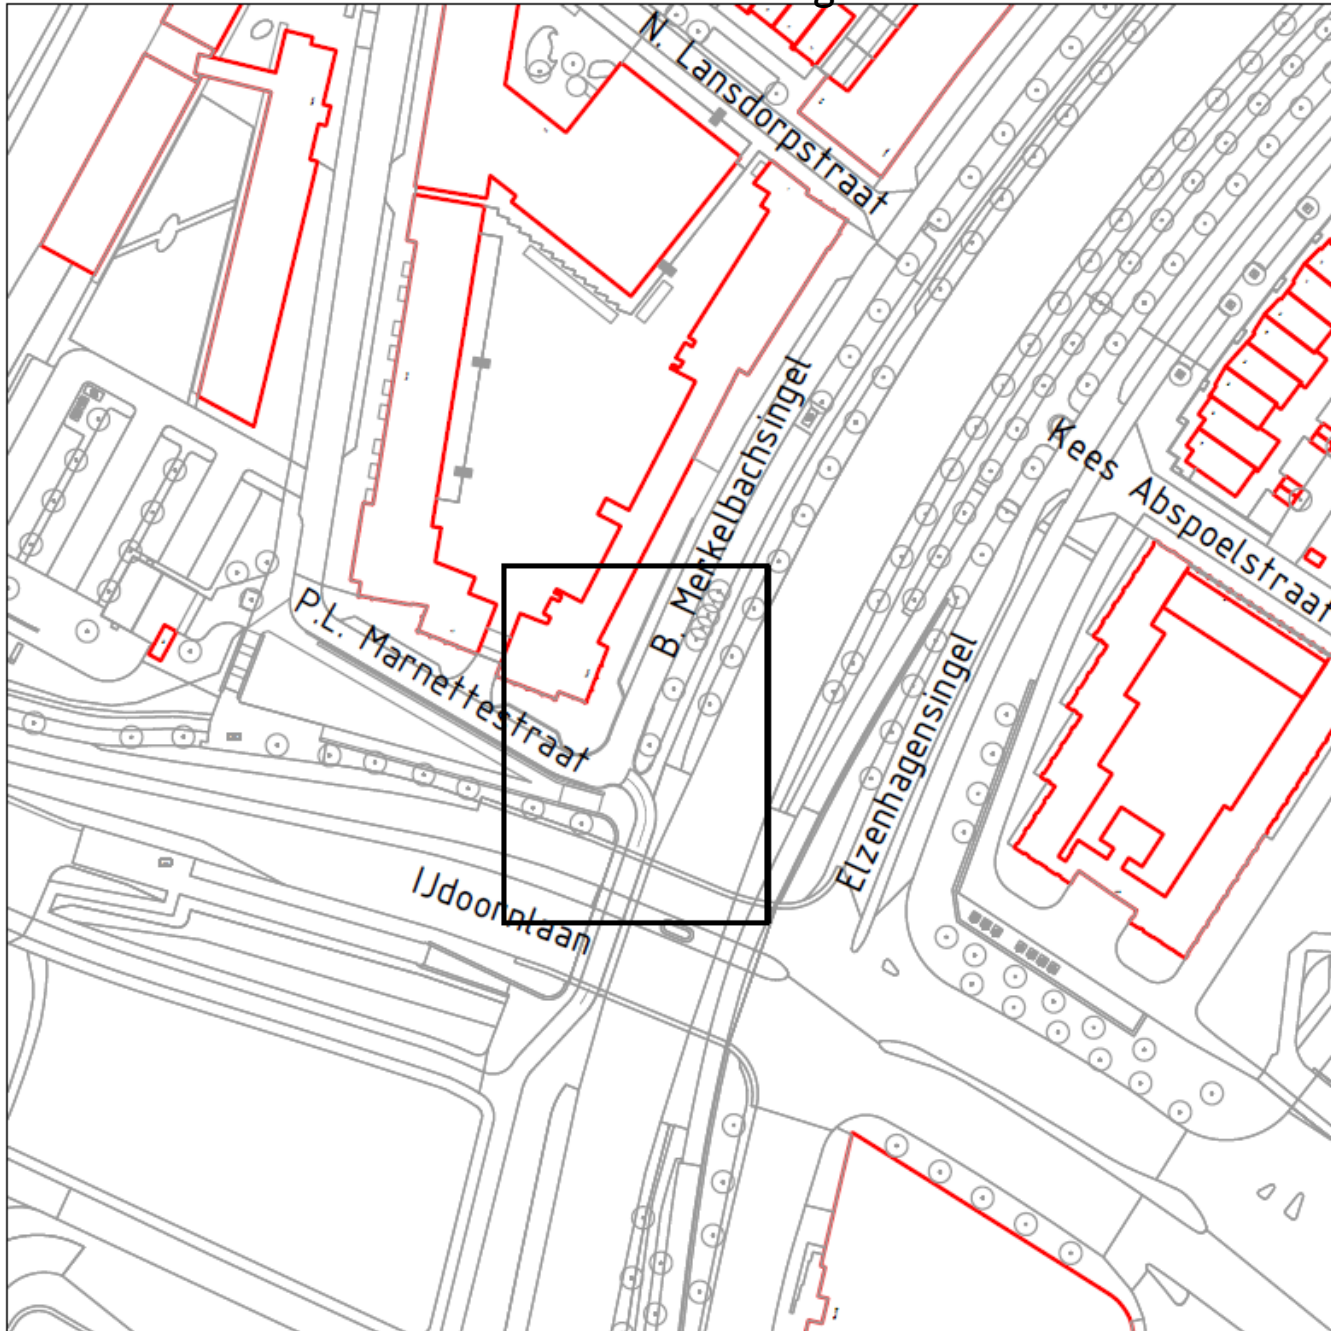

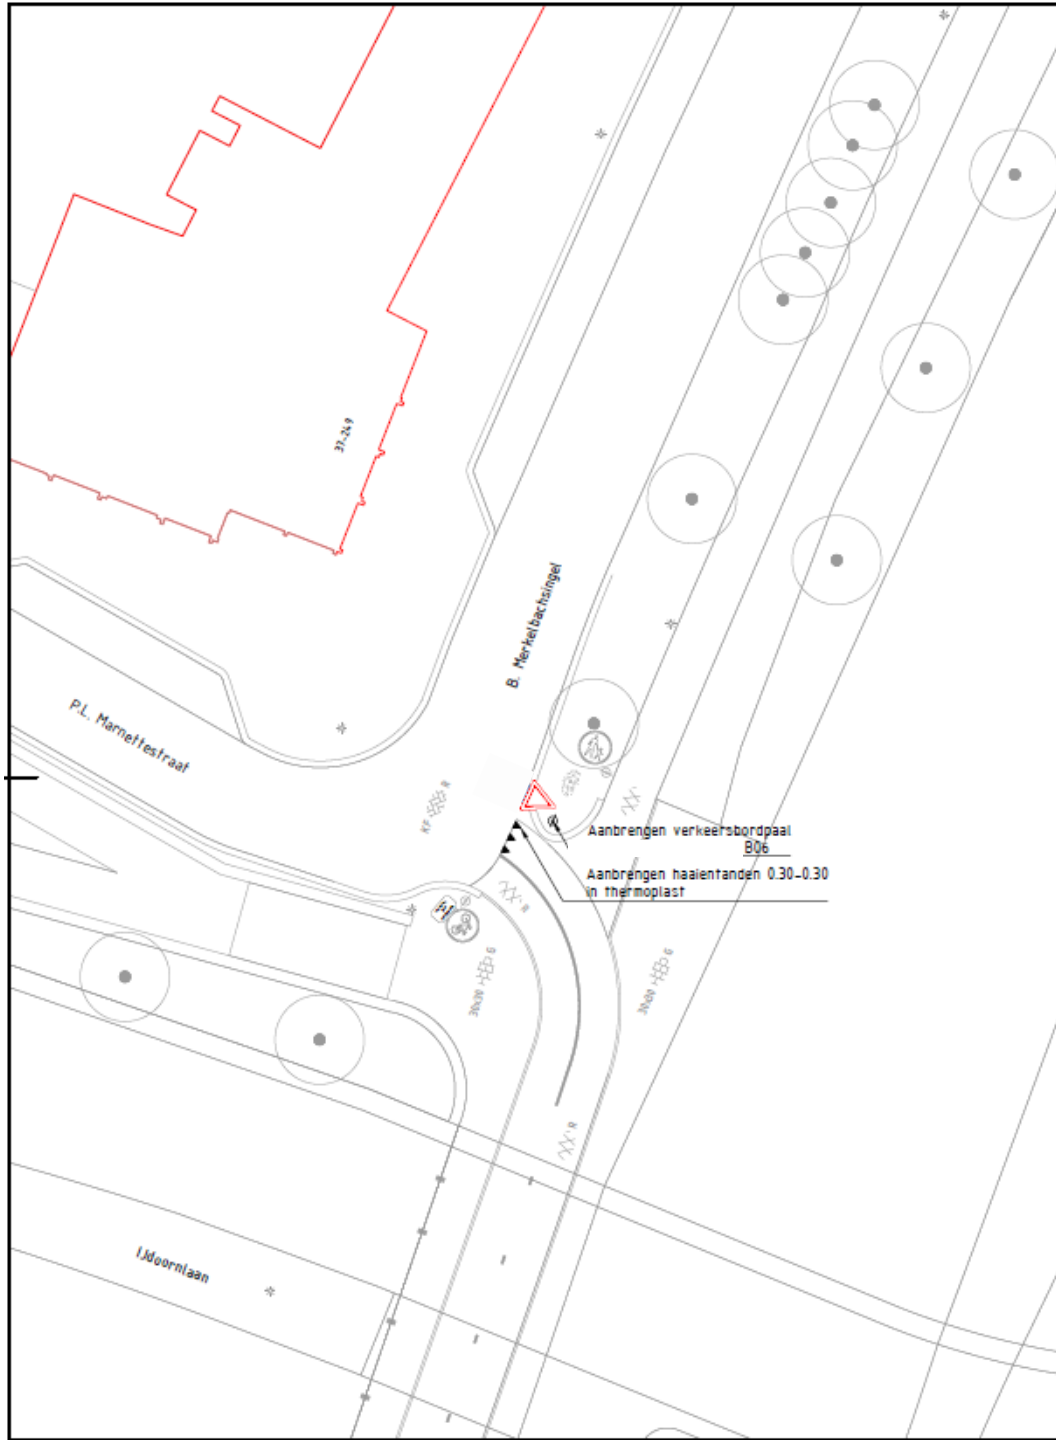

PLAN

P.L. Marnettesstraat

B. Merrielbachsingel

I. Doornlaan

Aanbrengen verkeersbordpaal
B06
Aanbrengen haaiantanden 0.30-0.30
in thermoplast