



het getij

definitief ontwerp natuurentree
bij Anna Friso

AF3 juni 2025

cees bakker
ontwerper

Paukstraat 55
6821 BS Arnhem

06 54617309
ceesbakker@me.com

WWW.RUIMTEWERKING.NL



Nationaal Park
Oosterschelde




GEOPARK
**SCHELDE
DELTA**



CAMPING
ANNA FRISO



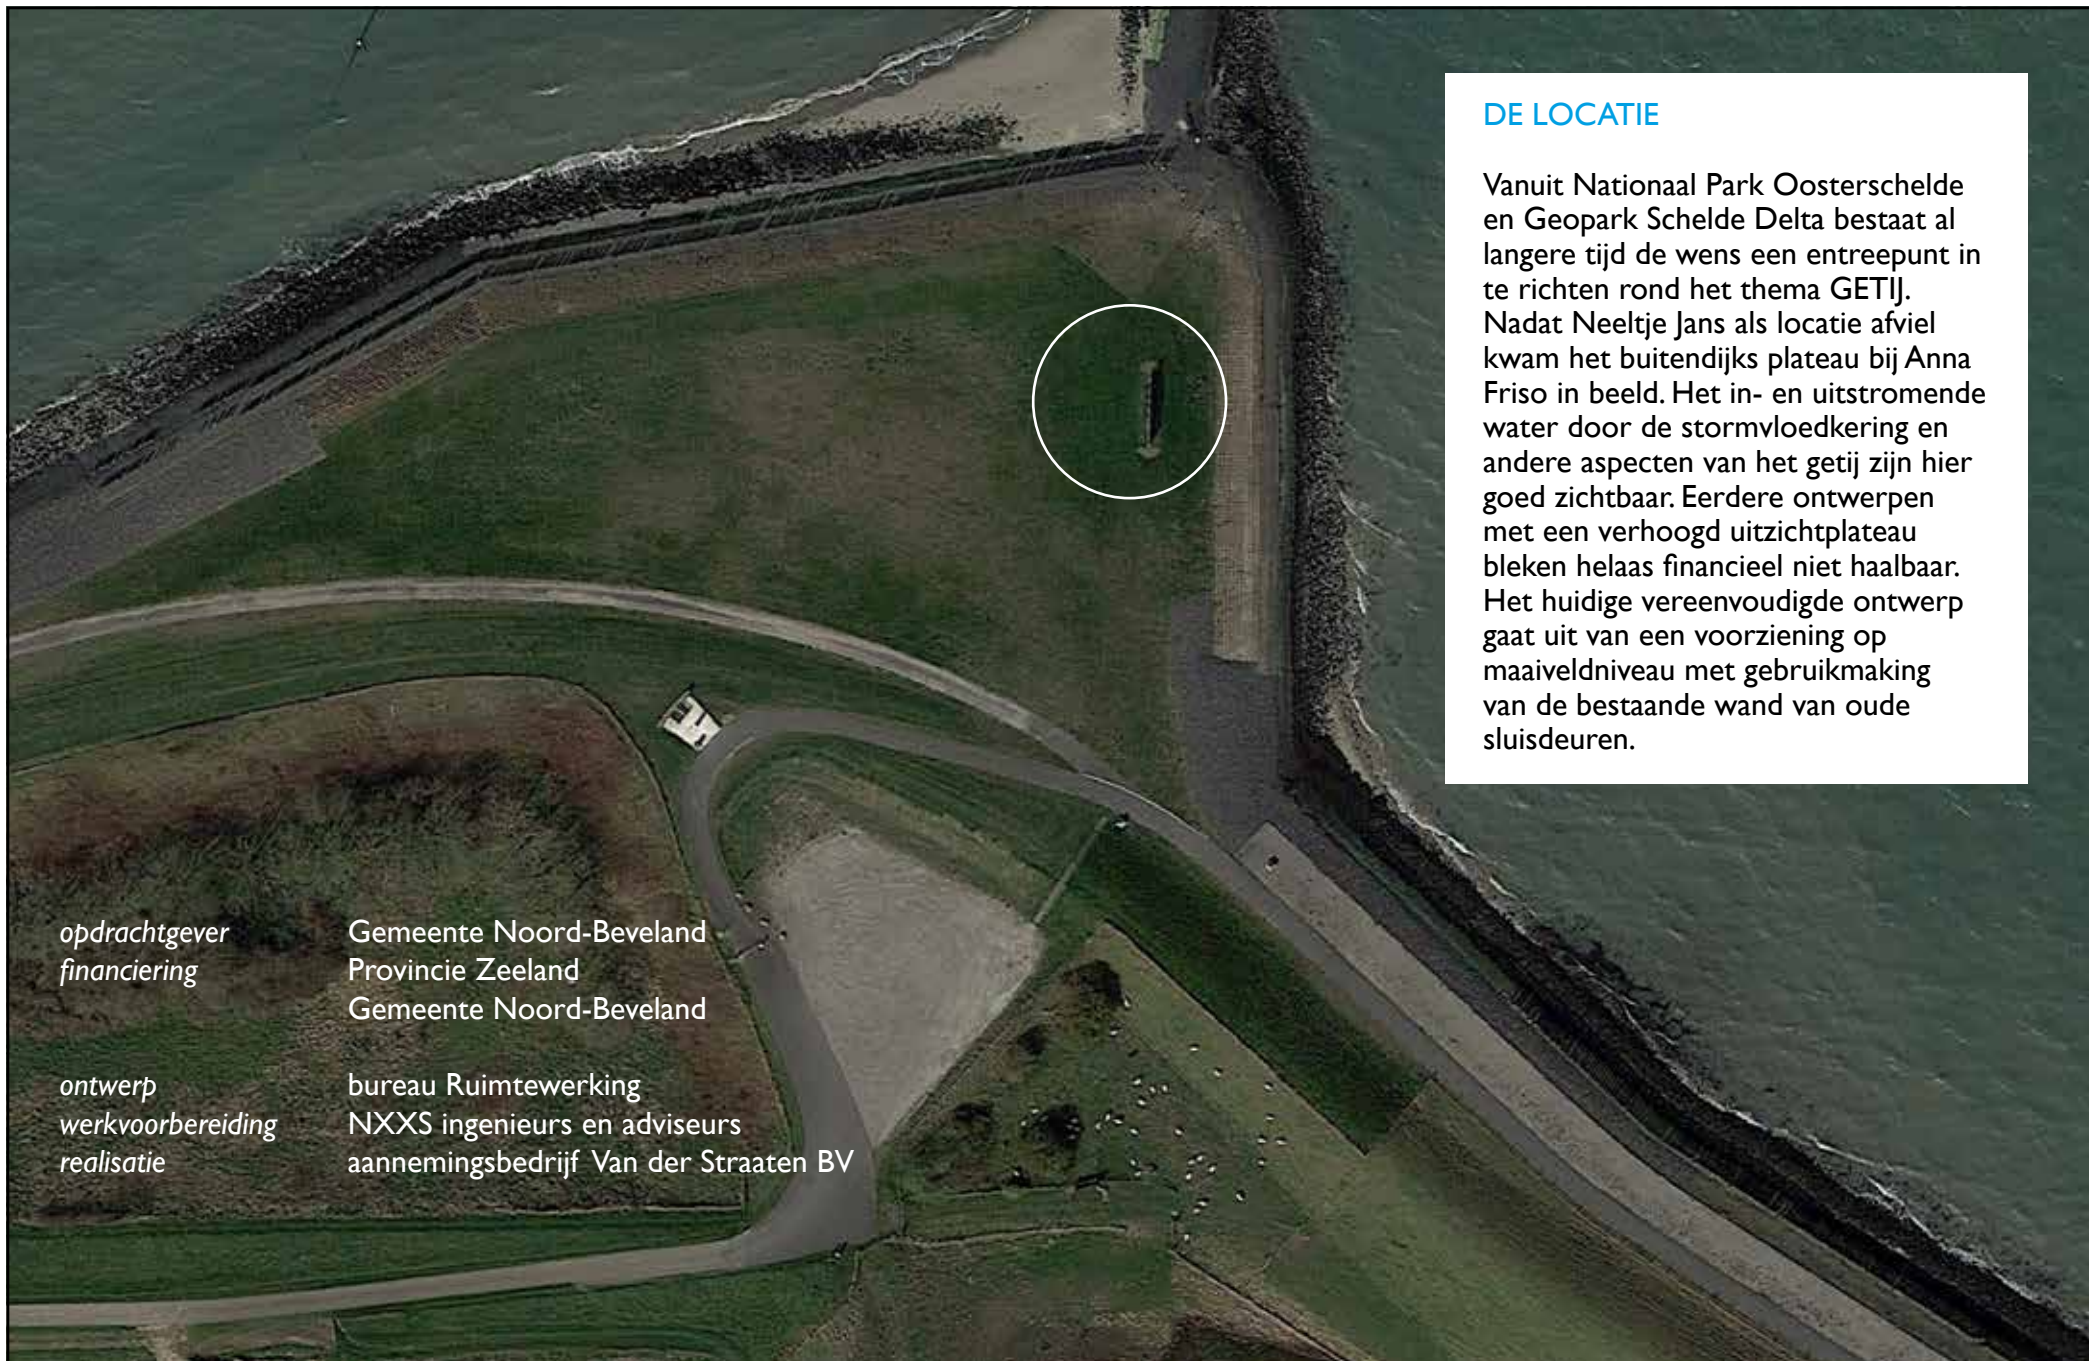

DE LOCATIE

Vanuit Nationaal Park Oosterschelde en Geopark Schelde Delta bestaat al langere tijd de wens een entreepunt in te richten rond het thema GETIJ. Nadat Neeltje Jans als locatie afviel kwam het buitendijks plateau bij Anna Friso in beeld. Het in- en uitstromende water door de stormvloedkering en andere aspecten van het getij zijn hier goed zichtbaar. Eerdere ontwerpen met een verhoogd uitzichtplateau bleken helaas financieel niet haalbaar. Het huidige vereenvoudigde ontwerp gaat uit van een voorziening op maaiveldniveau met gebruikmaking van de bestaande wand van oude sluisdeuren.

*opdrachtgever
financiering*

Gemeente Noord-Beveland
Provincie Zeeland
Gemeente Noord-Beveland

*ontwerp
werkvoorbereiding
realisatie*

bureau Ruimtewerking
NXXS ingenieurs en adviseurs
aannemingsbedrijf Van der Straaten BV



DE CONTEXT


Het getij-entrepunt vormt een eenheid met het uitzichtpunt op de dijk dat verleden jaar is uitgewerkt tot een informatievoorziening over de historie van Noord-Beveland. Het informatiepunt over het getij wordt geformeerd rond de wand van oude sluisdeuren. Daarbij blijft de kernwaarde van die plek behouden: zitbanken aan weerskanten met uitzicht op de Oosterschelde en de kering. Het entrepunt is reeds aangekondigd met een bouwboard.

INRICHTING ENTREEPUNT

Uitgangspunt is dat de wand van oude sluisdeuren grotendeels staan blijft. Aan de voorkant komt haaks daarop een grote fotowand met een afbeelding van een volle maan boven zee. Daarachter komt een pleintje in de vorm van een kwart cirkel. Een hoge schanskorf wordt de drager voor een reeks informatiepanelen en biedt beschutting aan een zitbank met uitzicht op de kering. Een lage schanskorf langs de rand van het plein geeft met kleine panelen informatie over het uitzicht.




De noordelijke sluisdeur verkeert in zeer slechte staat en zal verwijderd worden.

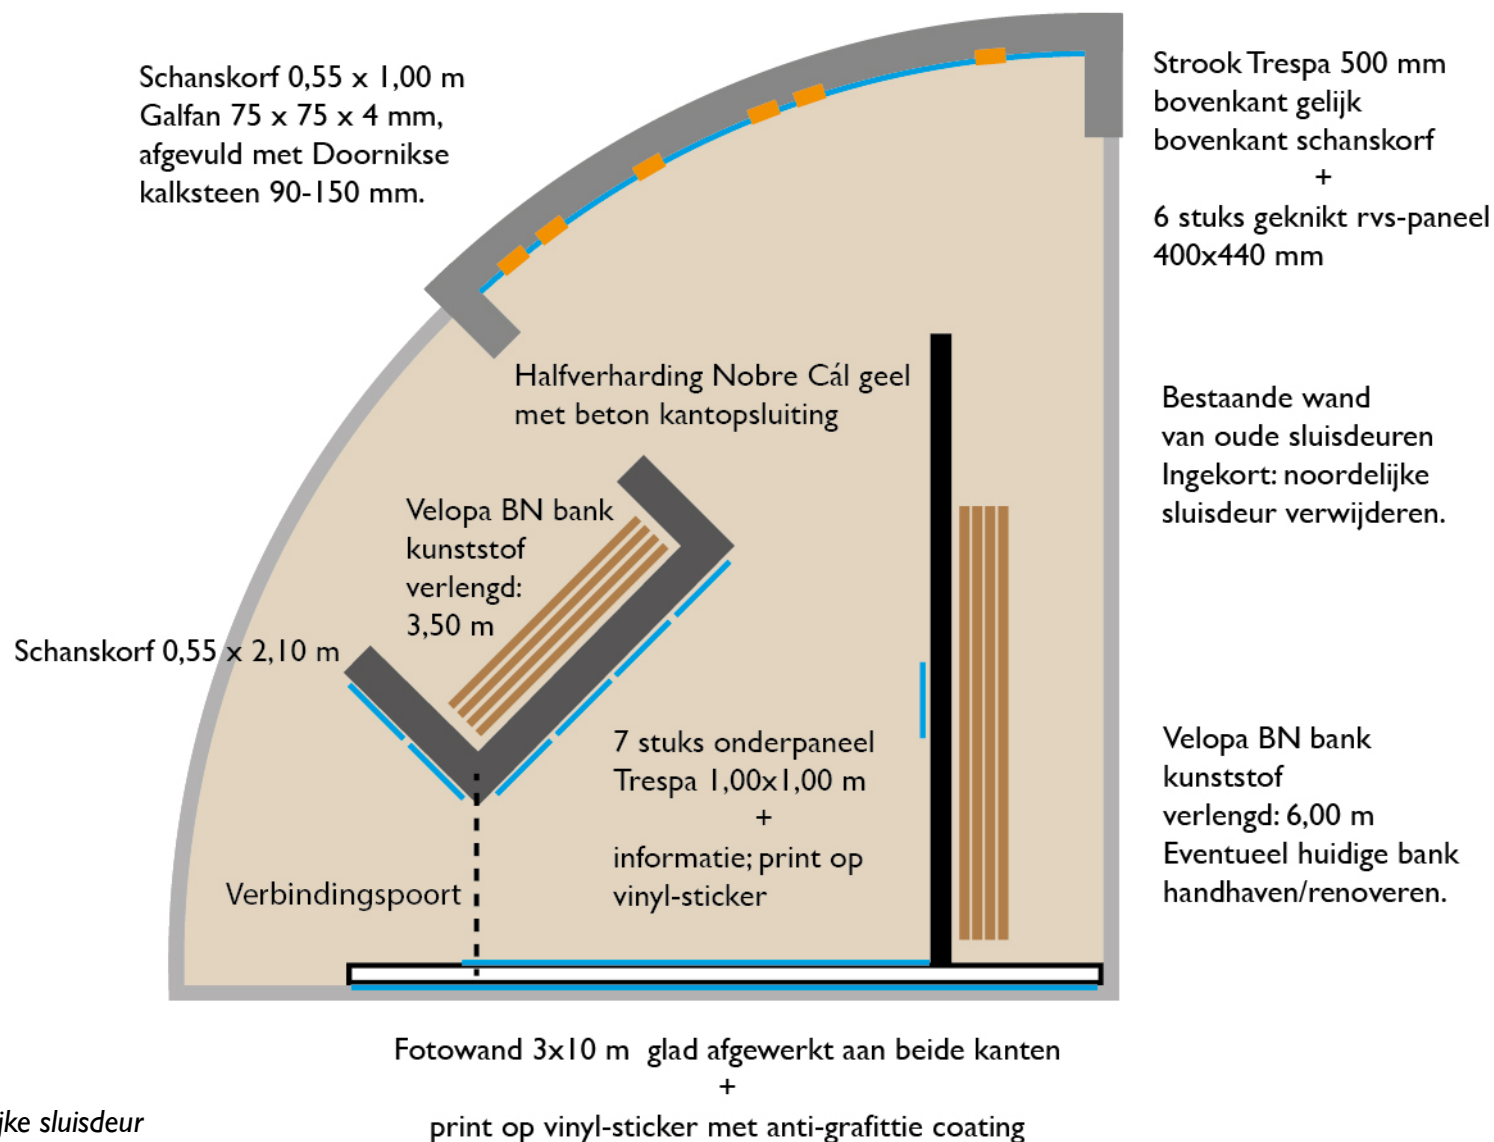

plattegrond 1:100

IINFORMATIEVERDELING ENTREEPUNT

Informatie over de werking van het getij wordt zo beeldend mogelijk op een wandvullend paneel gebracht. Aanvullende informatie komt in de vierkante panelen op de schanskorven. De vormgeving komt overeen met de andere entreepunten rond de Oosterschelde.

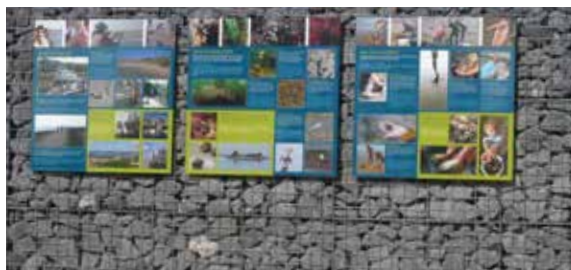

Serie panelen over de getijstromen in de Noordzee en de Oosterschelde met verwijzing naar de actuele waterstanden. De invloed van het getij op de natuur in de Oosterschelde



Uitleg over het getij.
Hoe de maan tweemaal daags voor vloed zorgt.
Springtij en dood tij onder invloed van zon en maan.

Op de lage schanskorf geven geknikte panelen (zoals op het uitzichtpunt bovenop de dijk) met foto en tekst uitleg over getij-aspecten die je daar daadwerkelijk kunt zien. Zoals de stand van de boeien en het water dat door de kering stroomt.



Oriëntatiepaneel NP Oosterschelde

Informatie Geopark Schelde Delta

Er komt een nieuw bordje over het 'Bankje van Bas'

Informatie over de herkomst van de sluisdeuren en de functie van spui-sluizen.

Eyecatcher: wandvullende foto van de maan boven zee.

EERSTE AANBLIK

Een fotowand van circa 3x10 meter met enkel een afbeelding van een volle maan boven zee is de eerste blikvanger.

Tegelijk geeft het de verstillende sfeer die past bij het rustig genieten van het uitzicht. Het beeld sluit ook aan bij het thema getij.


Tenslotte biedt de wand ook een decor voor het maken van aardige herinnerings-plaatjes.



UITLEG OVER HET GETIJ

De werking van het getij wordt stapsgewijs uitgelegd. Krachtige beelden op groot formaat, met korte heldere tekst. Aan de binnenkant van de fotowand: eb en vloed door de aantrekkingskracht van de maan en de draaiing van de aarde; springtij en doodtij door de stand van de maan ten opzichte van de zon.



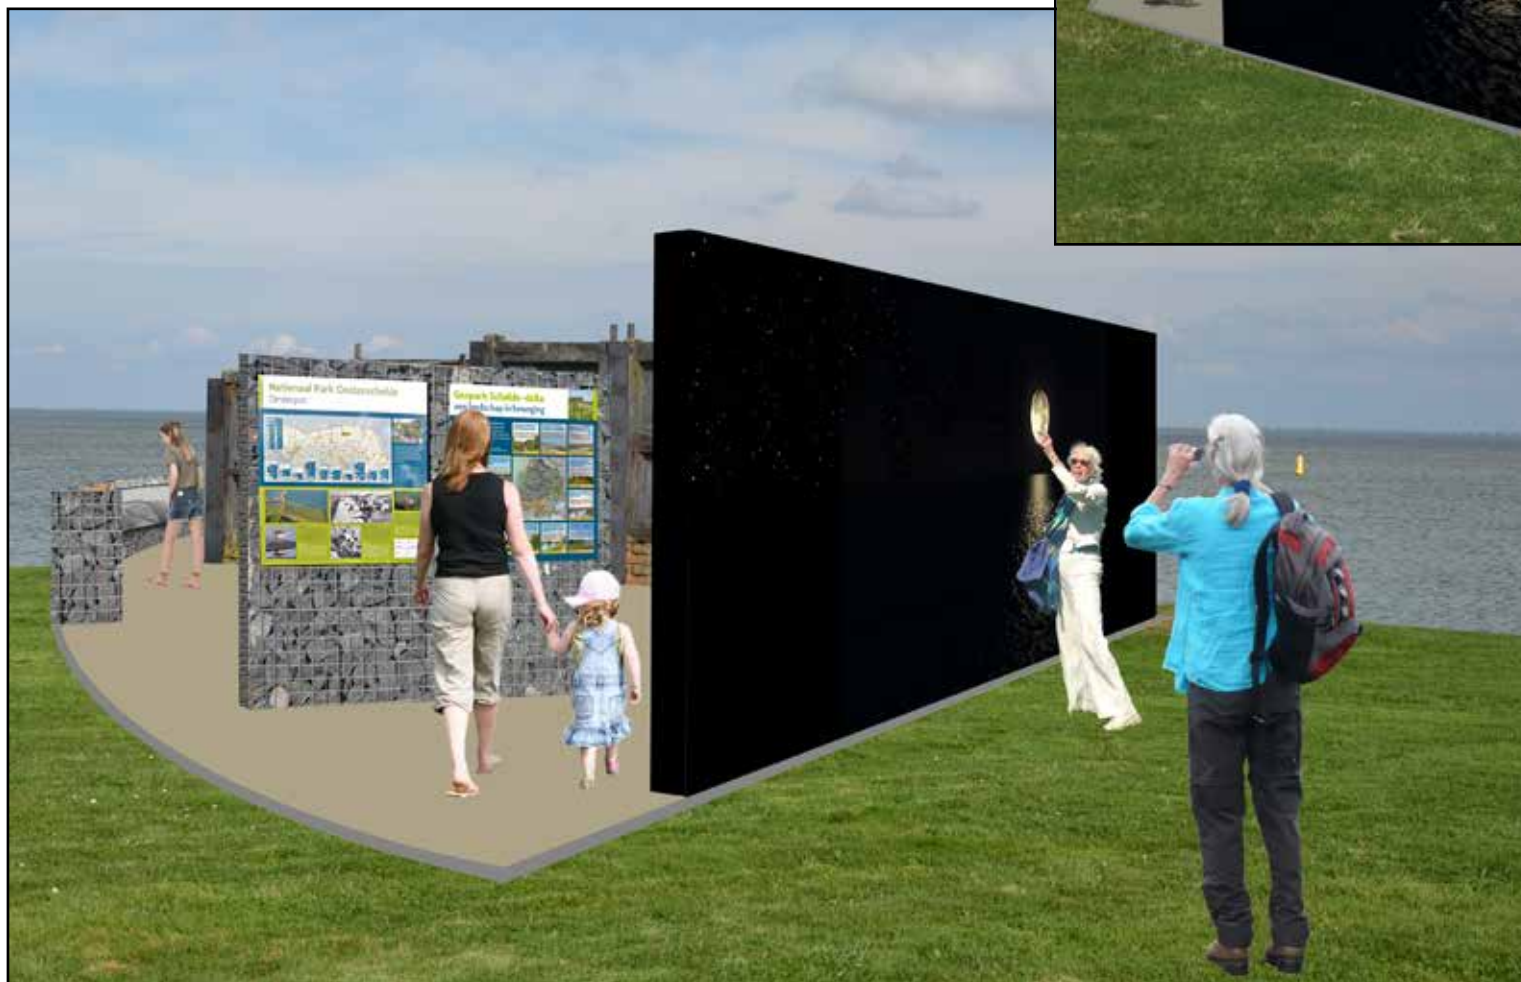

*Zitbank met uitzicht op de
Oosterschelde aan de oostkant
achter de fotowand*

*Informatiepleintje
achter de fotowand*

ALTERNATIEVE PLATTEGROND

In deze opstelling wordt de opening van de verwijderde sluisdeur de doorgang tussen het westelijk en oostelijk deel. Het zware stalen H-profiel van de sluisdeurwand blijft staan en de gebogen lage schanskorf sluit hier bij aan. Het plein wordt hierdoor anderhalve meter korter. Voor een evenwichtige indeling moet de lage schanskorf dan wel wat verlengt worden aan de oostkant.

Dit alternatief is compacter dan de eerste opzet. Maar de uitbreiding aan de oostkant loopt over het dijktaalud heen en dat brengt weer extra kosten met zich mee. We moeten nog bekijken welke optie het beste/voordeligste is.

