



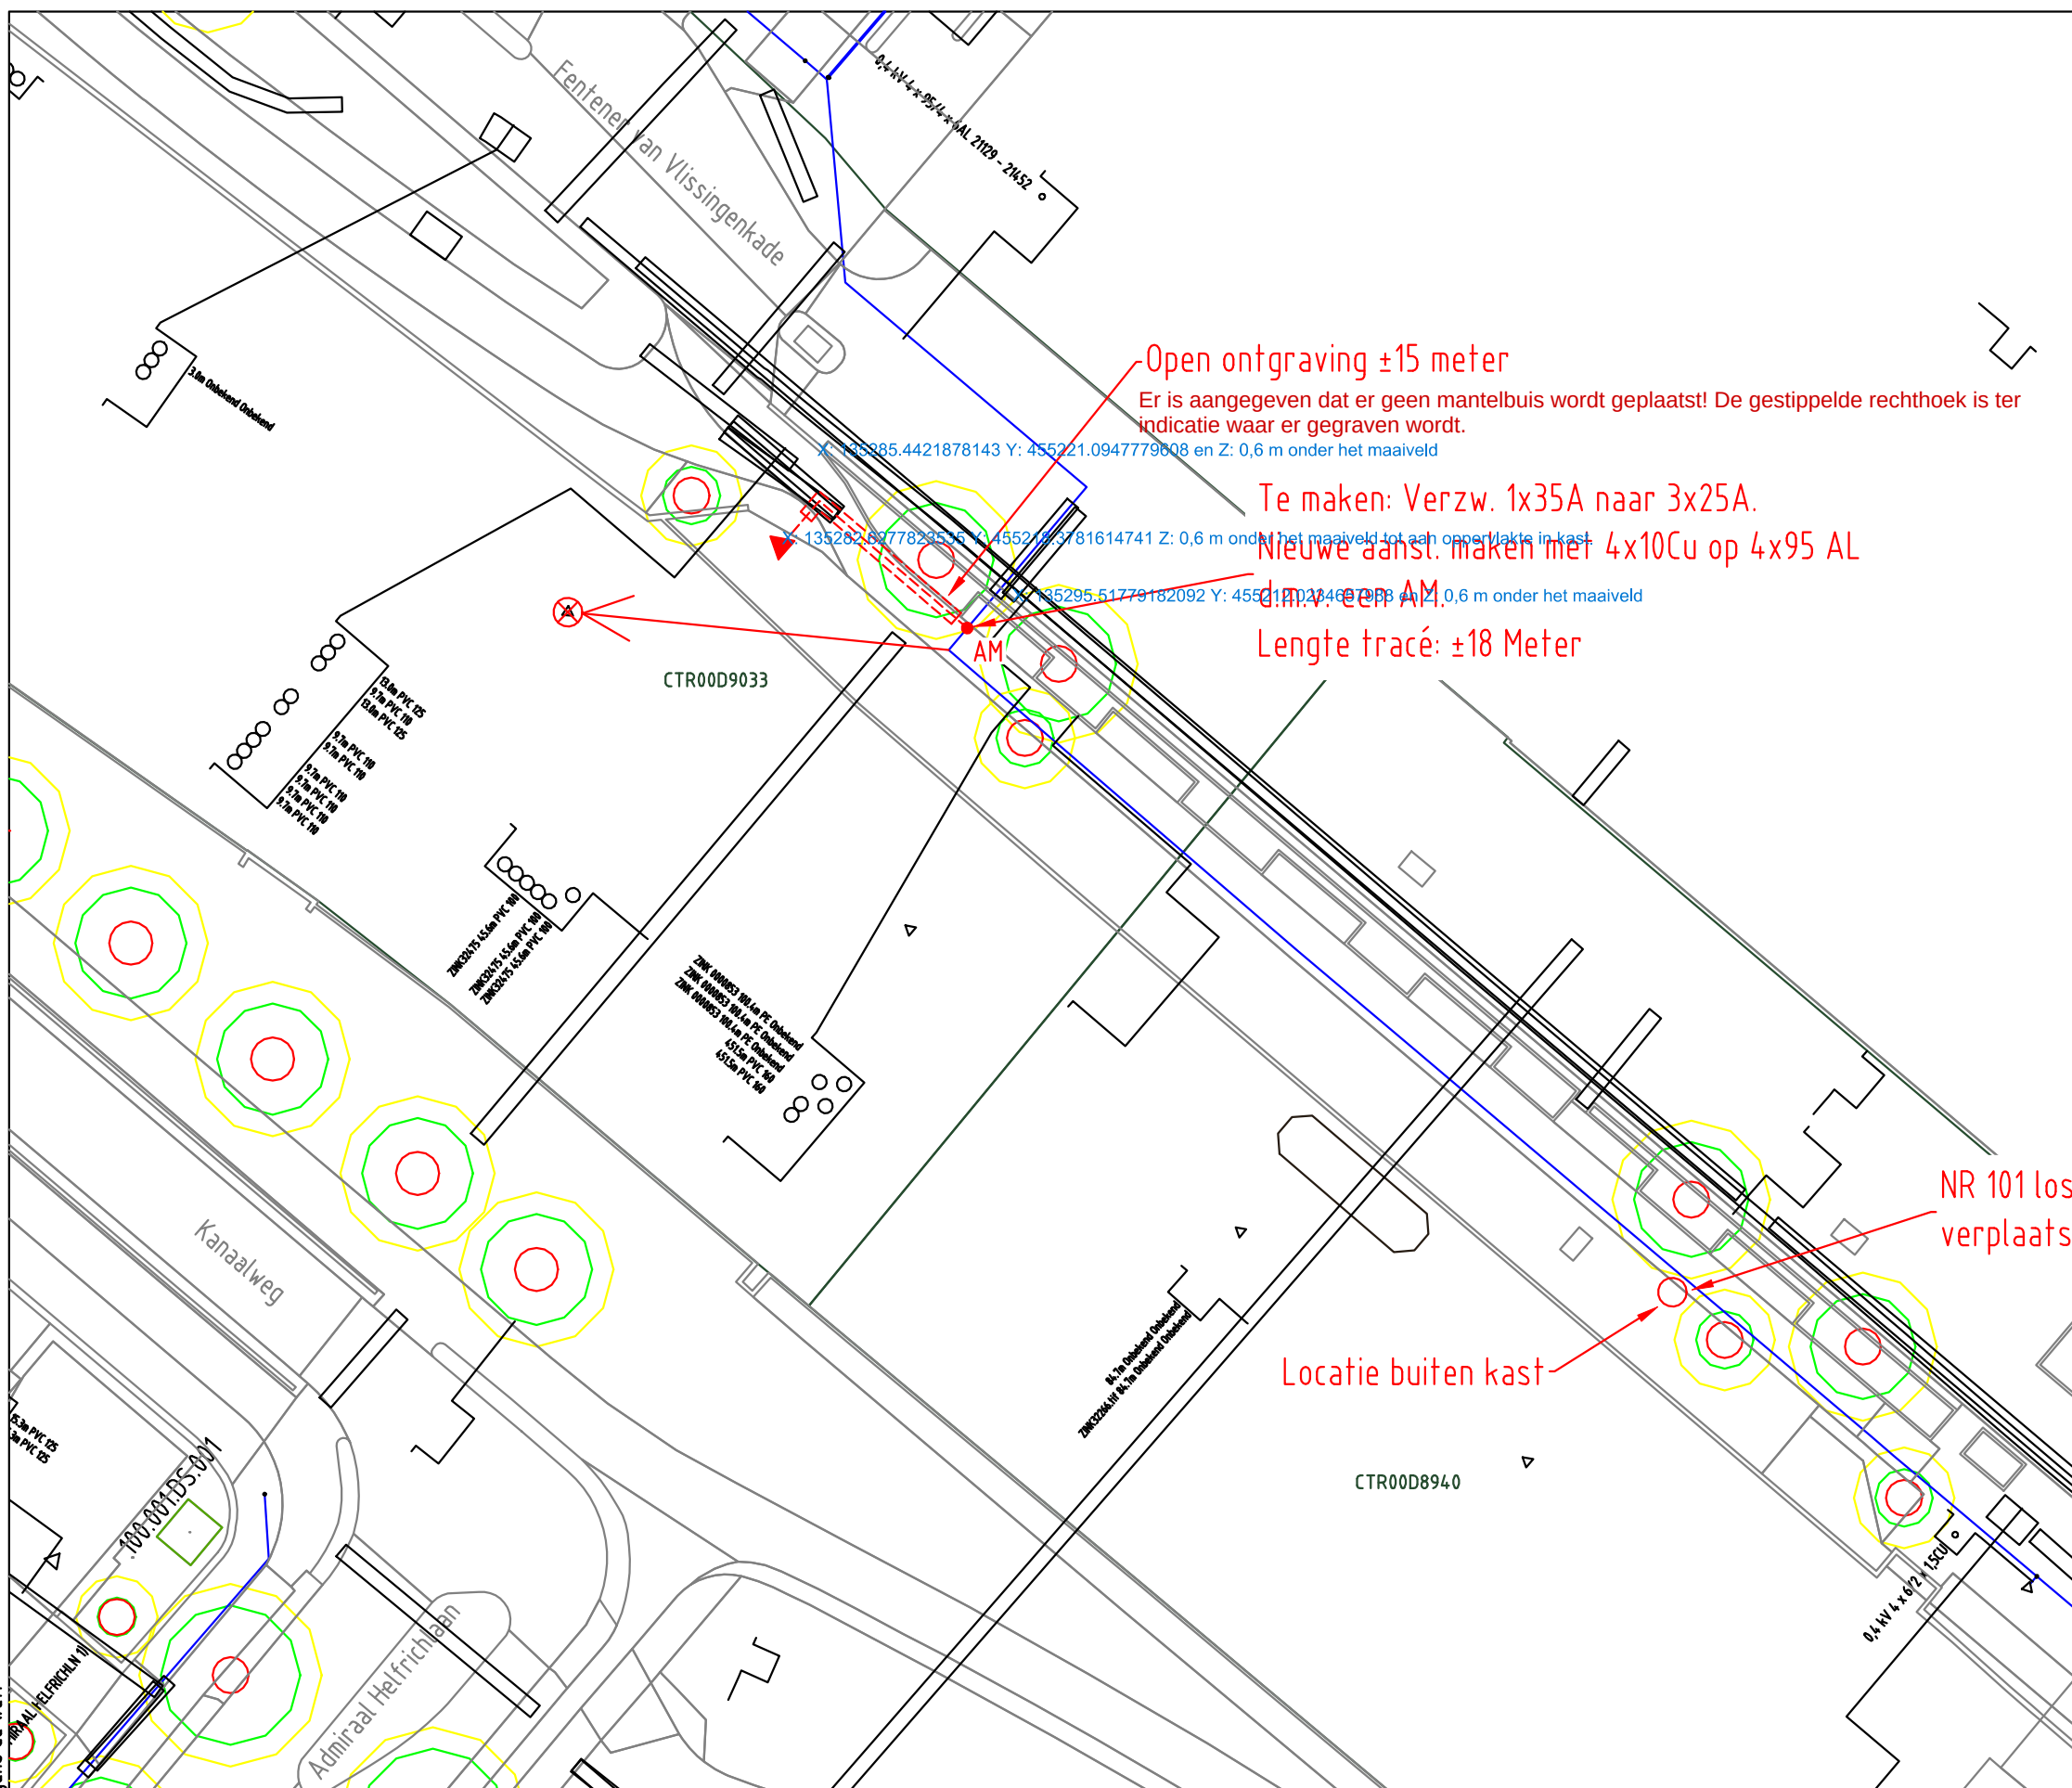

Auteursrecht voorbehouden volgens de wet.

ELEKTRA NIEUW	LS-kast	Station	Leveringspunt	Laadpaal	OV mast		
	Mast bovengronds	Mof	Bescherming	Abc Tekst	Zinkerbord		
	---- Kabel nieuw	+++ Kabel te rijden	/// Kabel te rooien	/// Buiten Bedrijf	— Kadaster		
ELEKTRA BESTAAND	LS-kast	Station	Leveringspunt	OV mast	Mast bovengronds	Mof	Bescherming
	0,4 kV/OV	0,4 kV	OV	3 kV	6 kV	10/13 kV	
	23 kV	25 kV	50 kV	66 kV	150 kV		
	Buiten Bedrijf	Telecom	Aardkabel	Gelijkspanning			

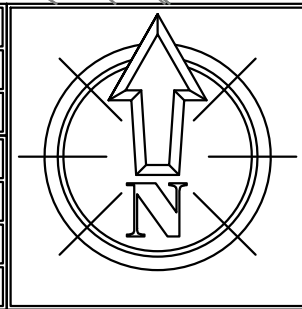

Opmerkingen: Geen	
Tracélengte: Mtr.	
STEDIN	20250710 Trace Elektra
Formaat: A3	Fentener van Vlissingenkade 101 Utrecht
Schaal: 1:500	LS plan
Volgend bladnr:	Detailontwerp/Vergunning E

Wijz: #1	Datum: 28-8-2025
Gefekend door:	
Goedgekeurd door Engineer:	
Goedgekeurd door ONC/OIV: N.v.t.	
Project: PD214346 Fentener v Vlissingenkade 101 UTRECHT	
Ordernr:	
Documentnr: 20250710-4346-001	
Status: Vrij voor uitvoering	Bladnr: A3