


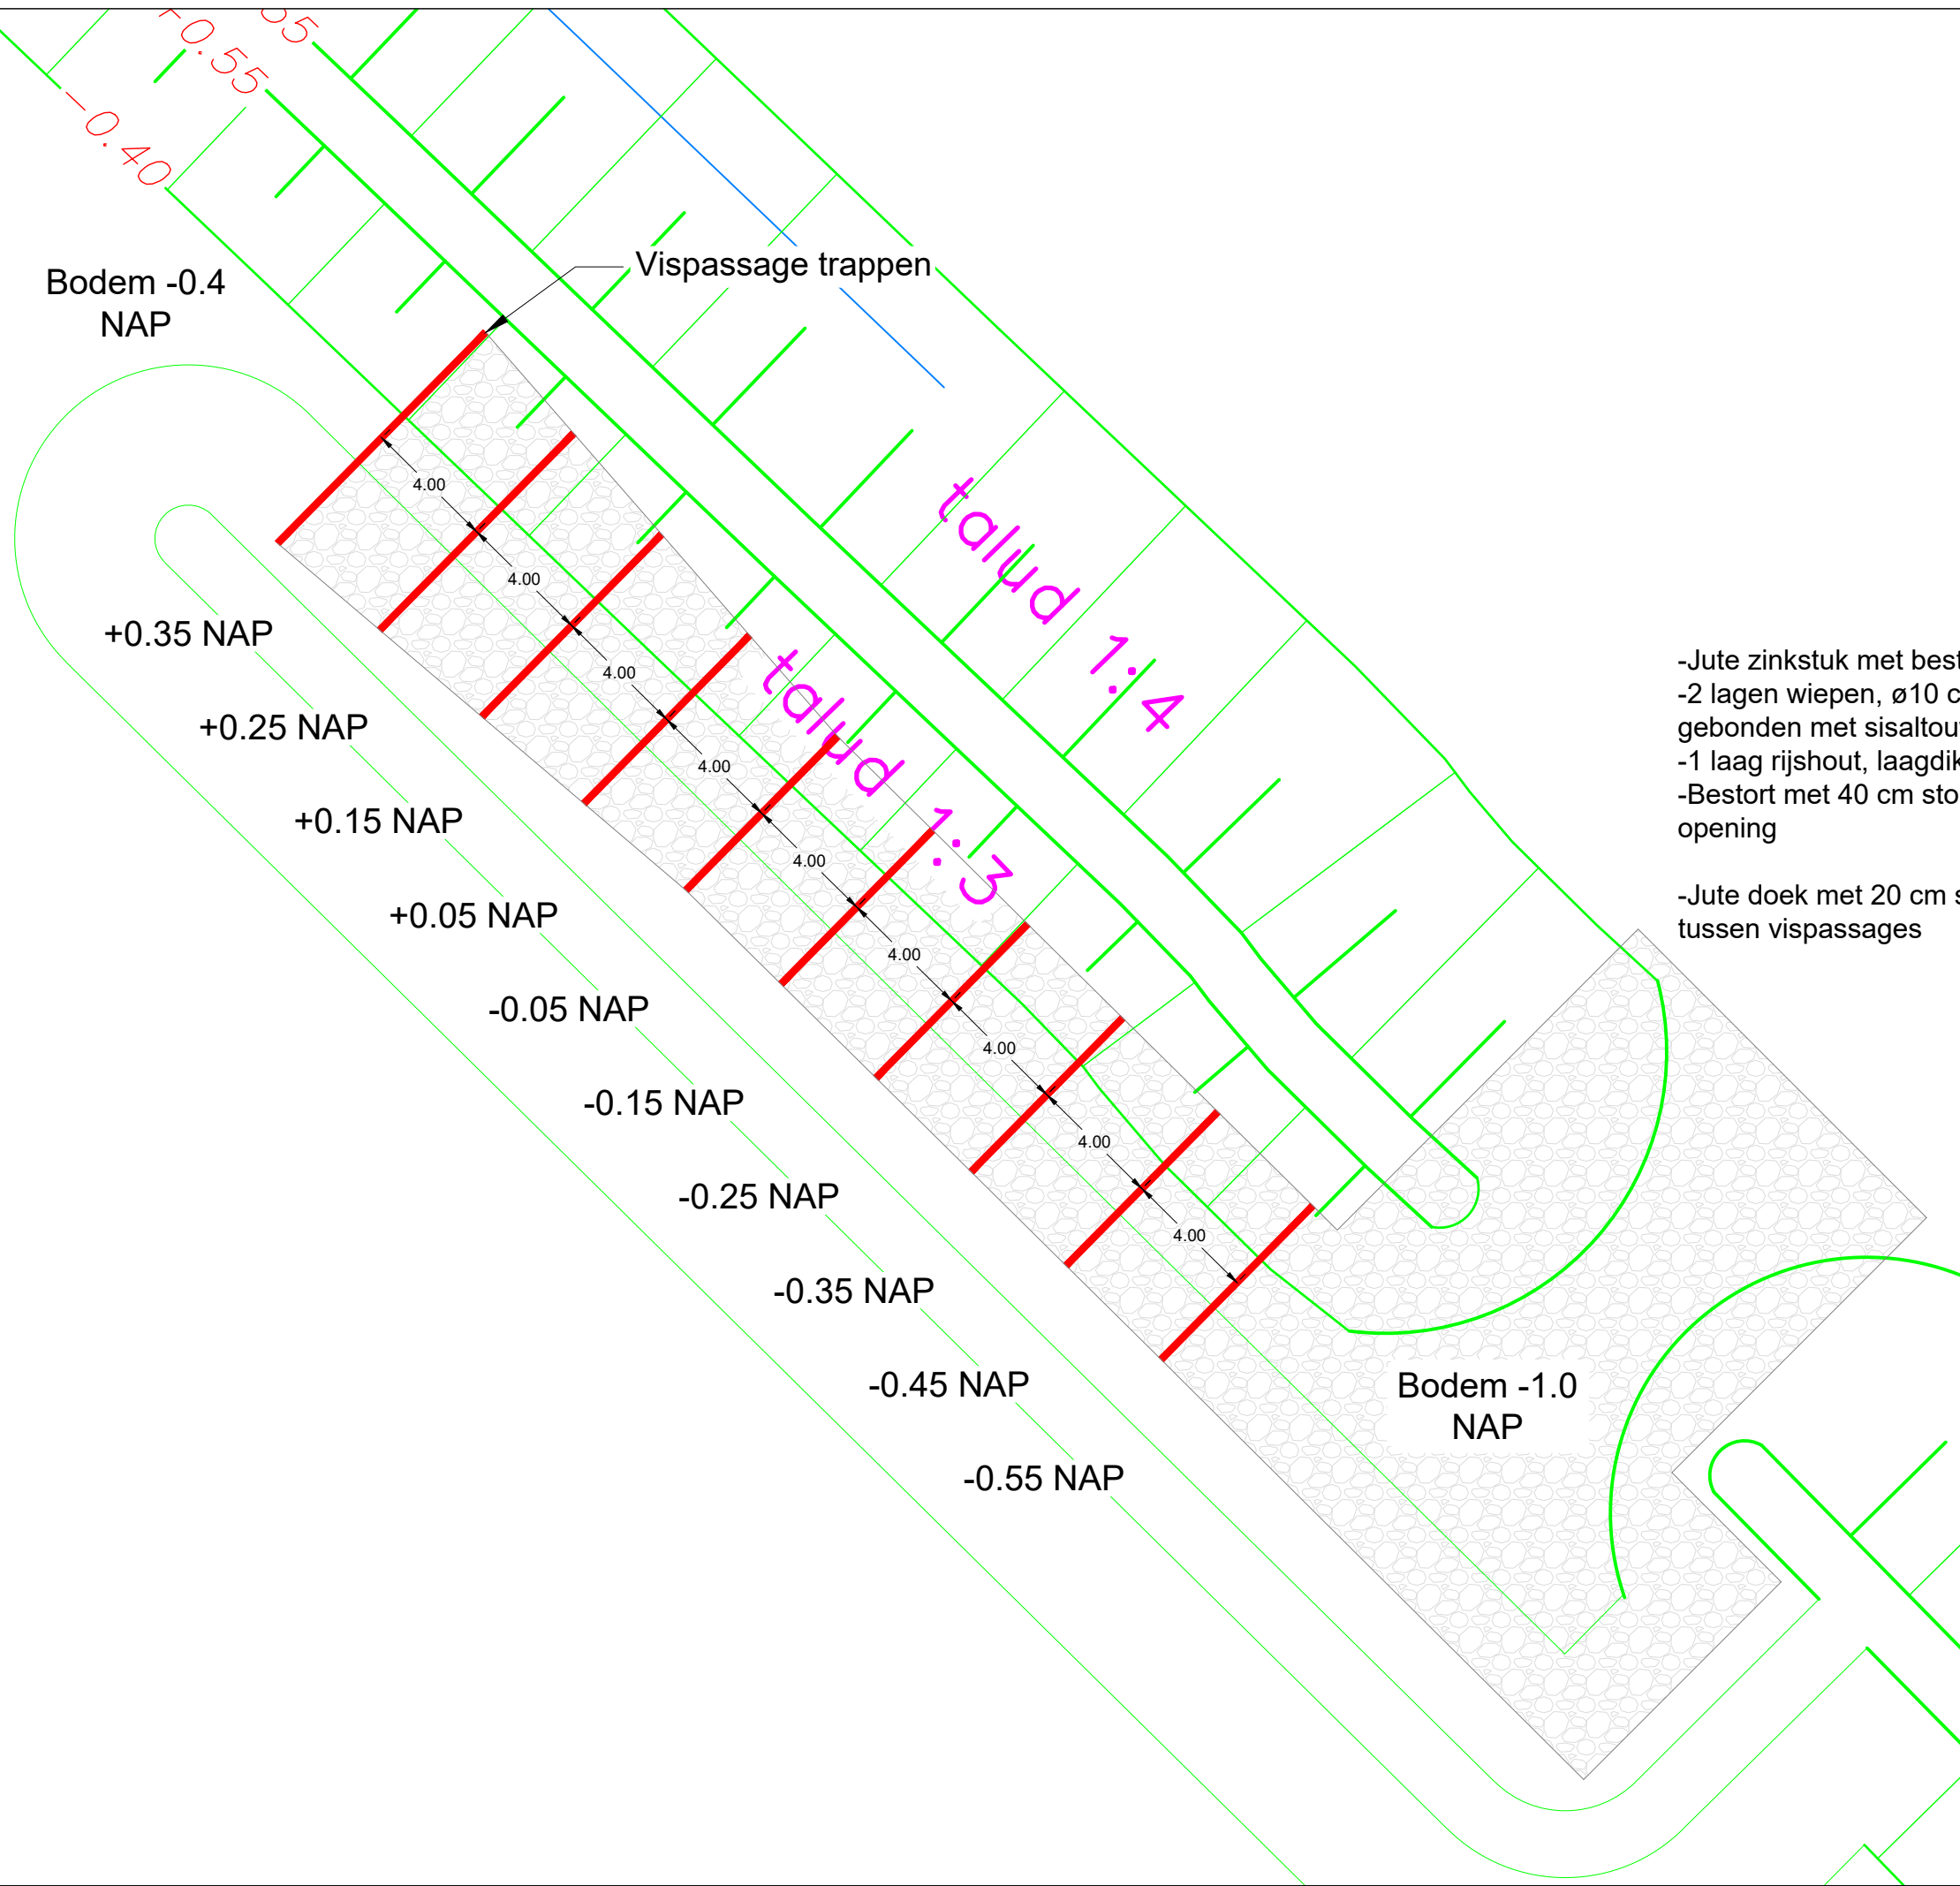

- Jute zinkstuk met bestorven rijshout in grote opening
- 2 lagen wiepen, ø10 cm, kruislings aangebracht, h.o.h. 1m, gebonden met sisaltouw
- 1 laag rijshout, laagdikte 5-10 cm
- Bestort met 40 cm stortsteen 10-60 kg, 660 kg/m2 in grote opening
- Jute doek met 20 cm steenbestorting 5-40 kg, 330 kg/m2 tussen vispassages

Maten in meters, tenzij anders vermeld
Diameters in millimeters, tenzij anders vermeld
Hoogtematen in meters t.o.v. N.A.P., tenzij anders vermeld



V3.0	28-7-2025	
V2.0	25-7-2025	
V1.0	1-7-2025	
Versie	Datum	Omschrijving

Project : Moeraszone Enkhuizen - EuroParcs Teknr. : 1
Opdrachtg. : Versteeg Harskamp
Werknr. :

Betreft : Ontwerp stuw & vispassage
Onderwerp : Bovenaanzicht

Datum : 1-7-2025
Gewijzigd : 28-7-2025
Getek. :

Schaal : 1:100
Form. : A3
Status : V2

Bezoekadres:
Paalgraaf 11
4174 LC
Hellouw
Telefoon: 0418-581229
Email: info@vanaalsburg.com
Web: www.vanaalsburg.com