


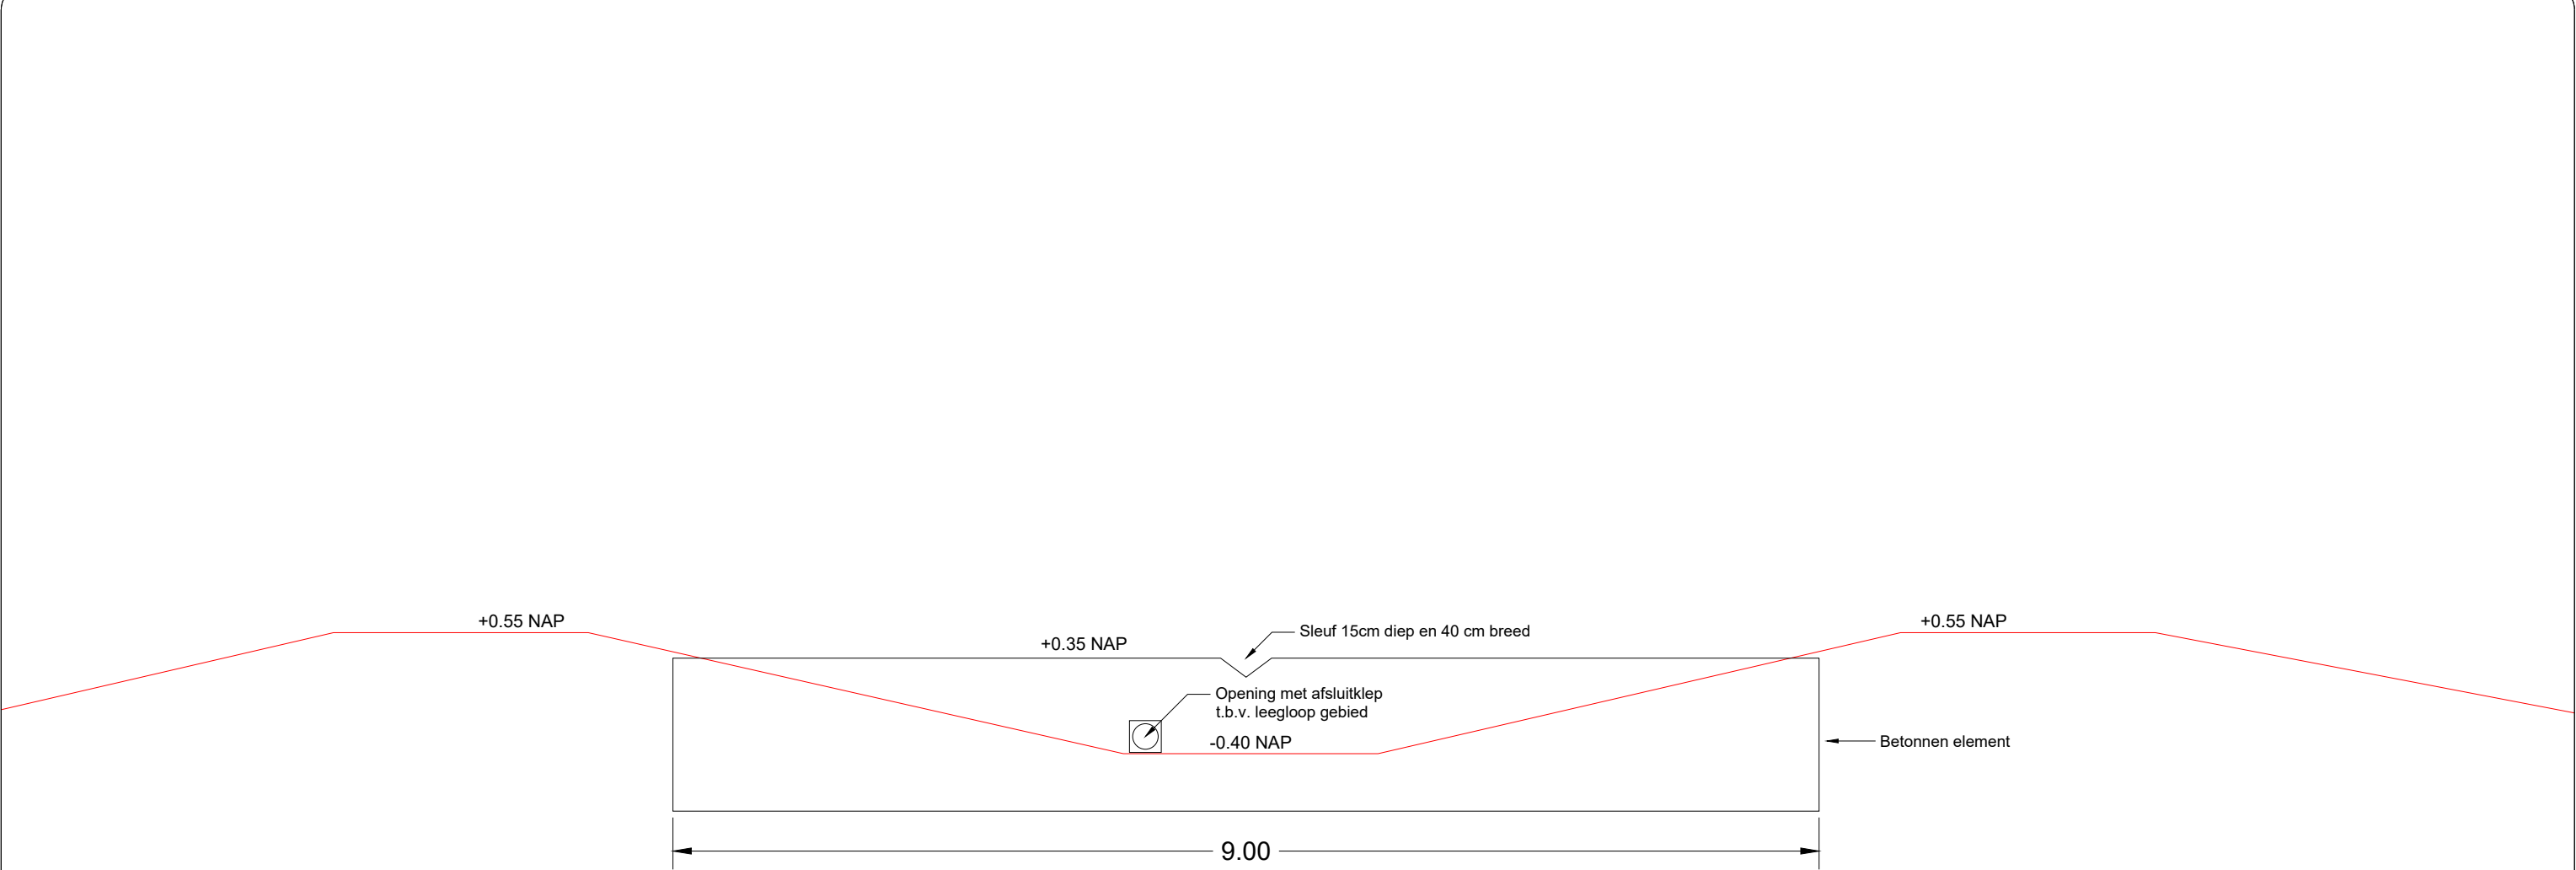

Maten in meters, tenzij anders vermeld
Diameters in millimeters, tenzij ander vermeld
Hoogtematen in meters t.o.v. N.A.P., tenzij anders vermeld



V3.0	28-7-2025	
V2.0	25-7-2025	
V1.0	1-7-2025	
Versie	Datum	Omschrijving

Project : Moeraszone Enkhuizen - EuroParcs Teknr. : 2
Opdrachtg. : Versteeg Harskamp
Werknr. :

Betreft : Ontwerp stuw & vispassage
Onderwerp : Vooraanzicht

Datum : 1-7-2025
Gewijzigd : 28-7-2025
Getek. : 

Schaal : 1:50
Form. : A3
Status : V3

Bezoekadres:
Paalgraaf 11
4174 LC
Hellouw
Telefoon: 0418-581229
Email: info@vanaalsburg.com
Web: www.vanaalsburg.com