




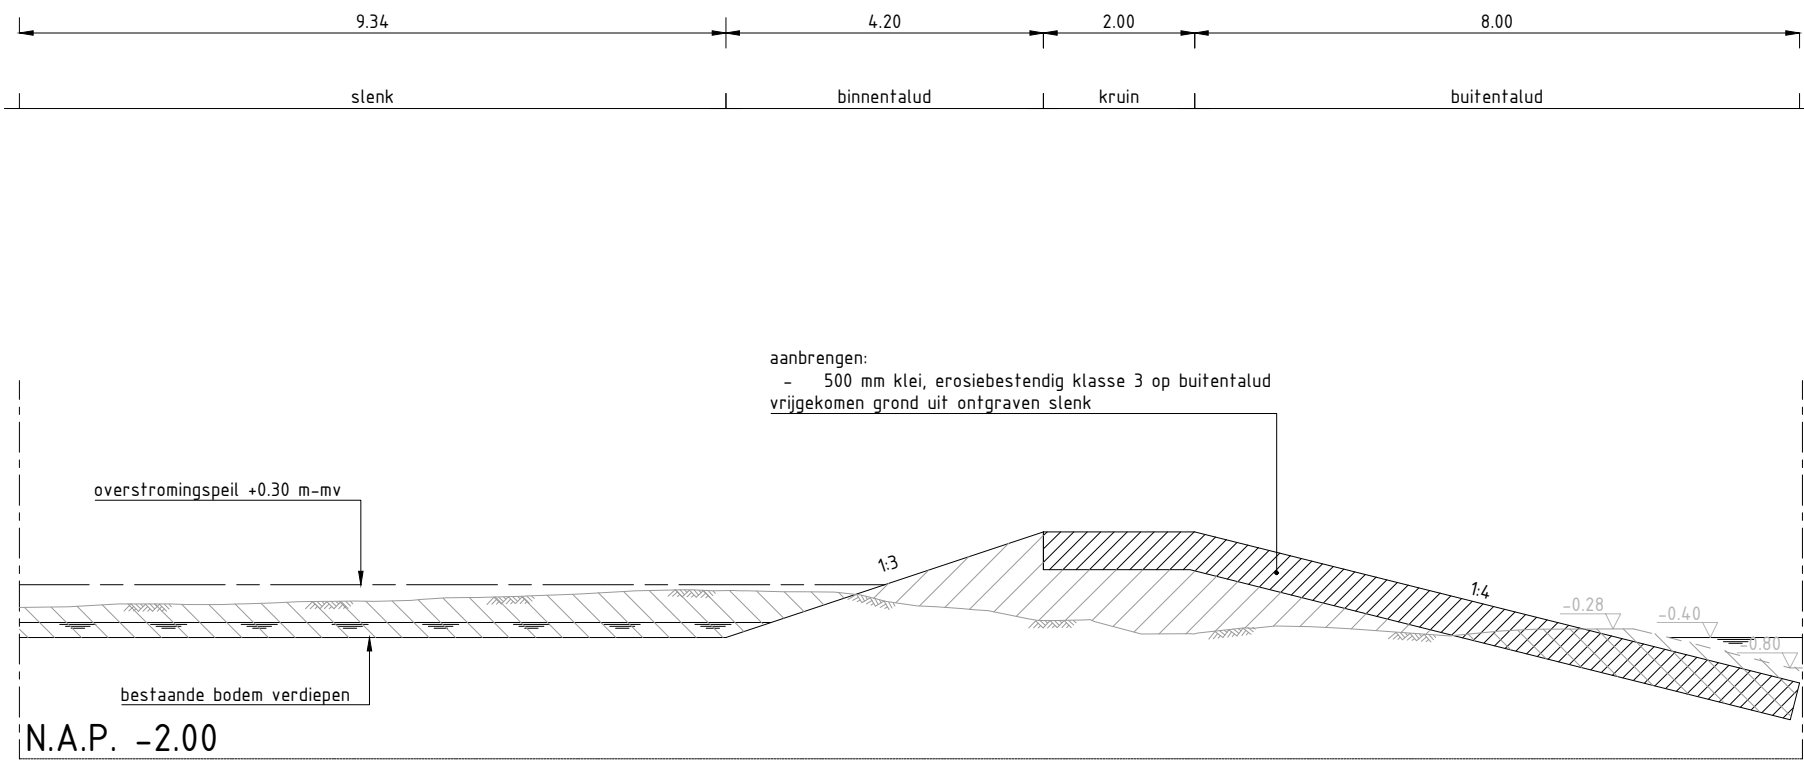


Dwarsprofiel 01: Kleidijk
schaal 1 : 100

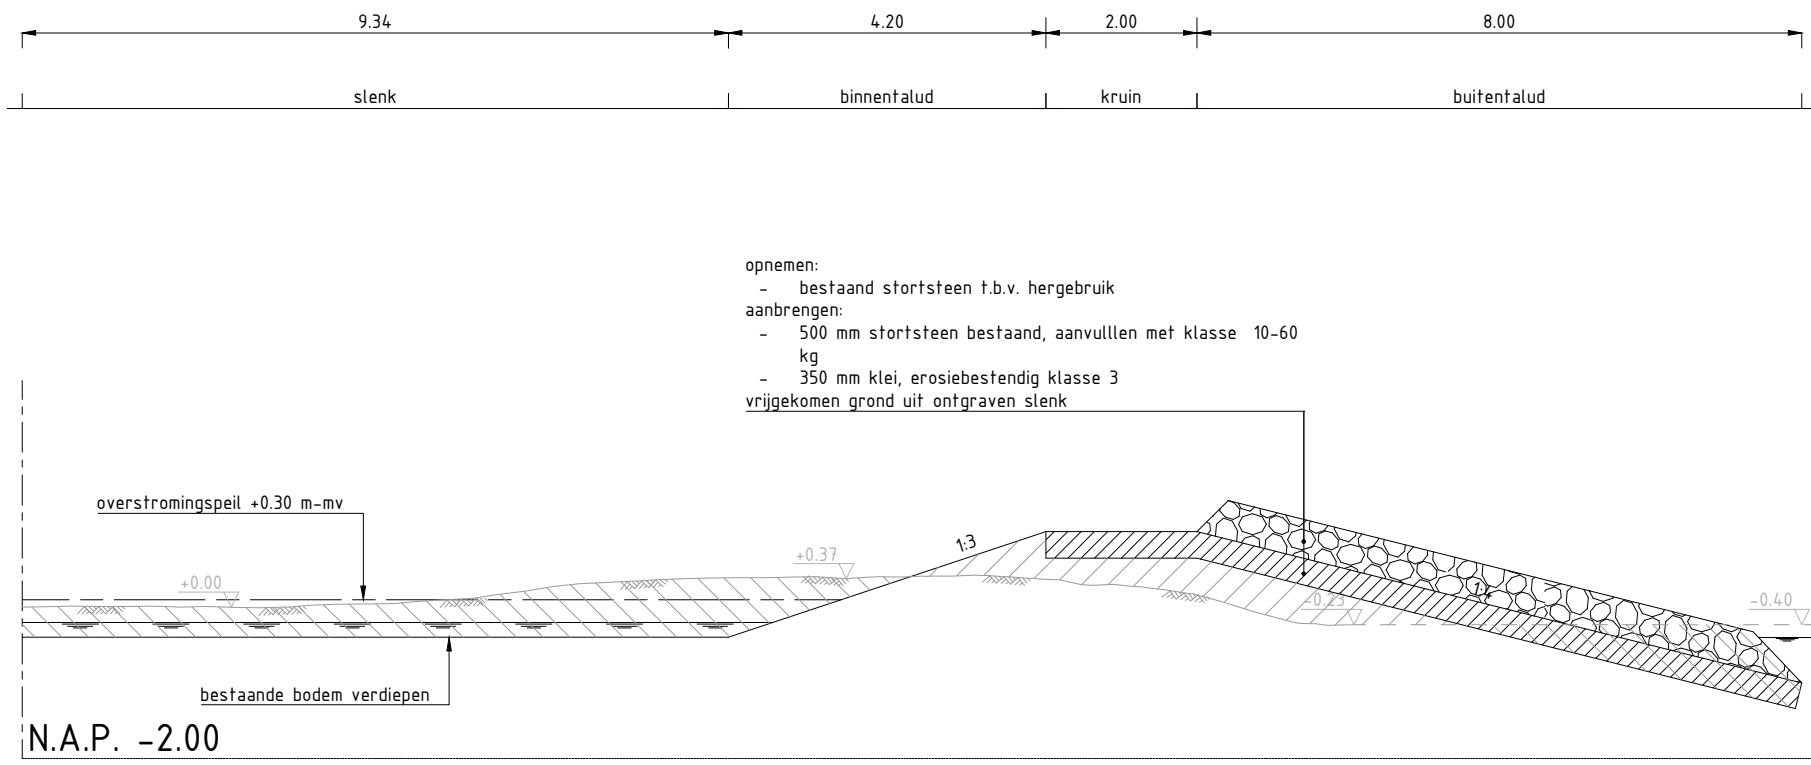


Dwarsprofiel 02: Stortsteendam (noordzijde)
schaal 1 : 100

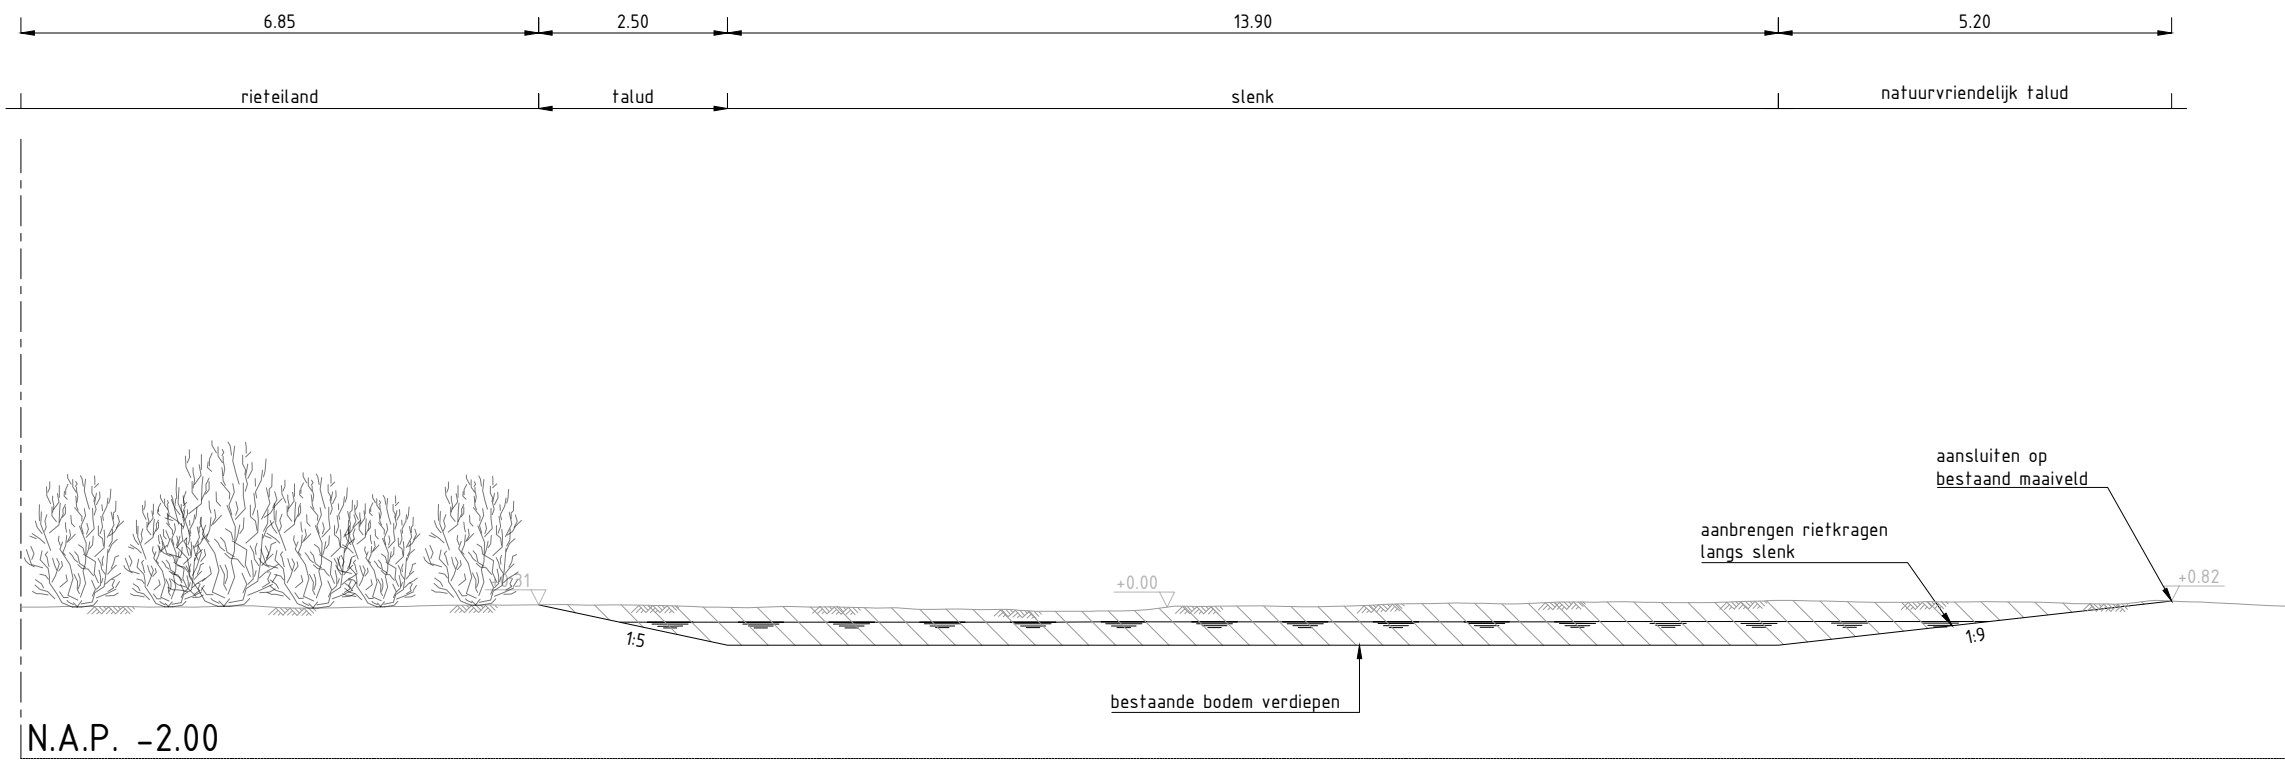


Dwarsprofiel 03: Slenk met natuurvriendelijk profiel
schaal 1 : 100

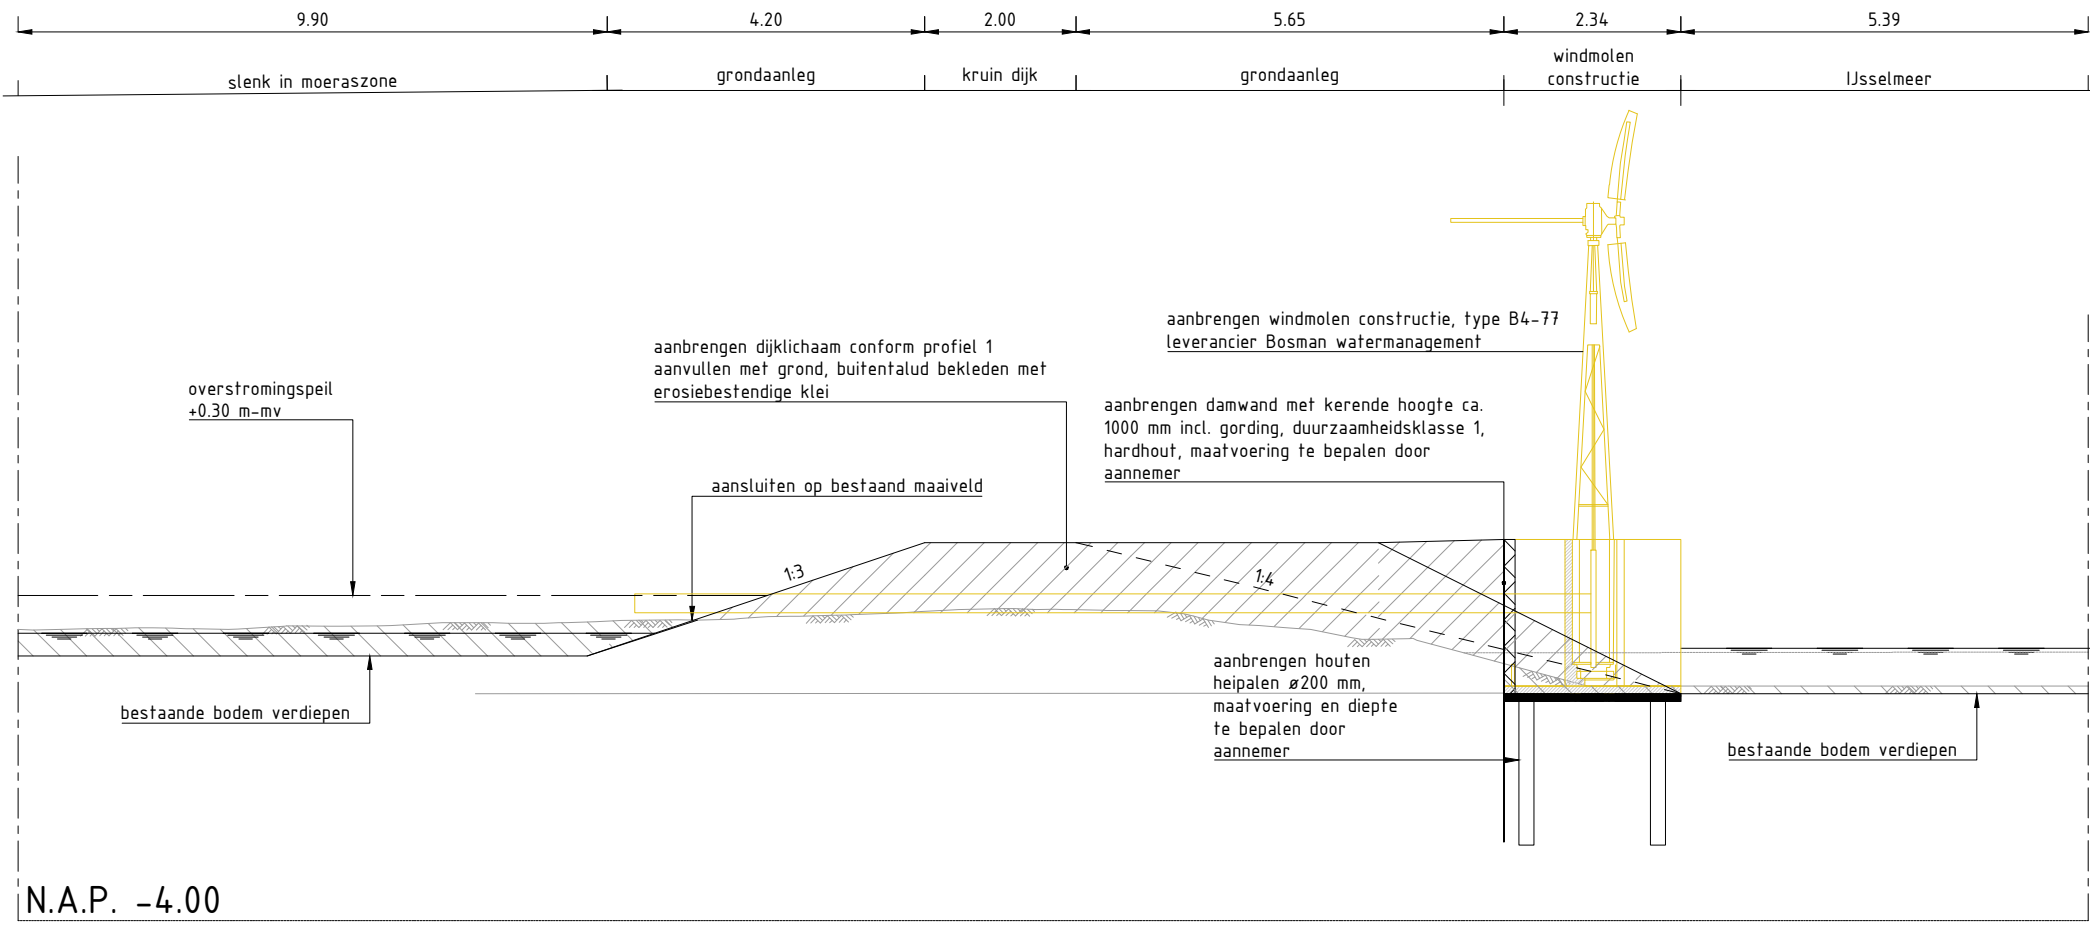


Doorsnede windwatermolenconstructie
schaal 1 : 100

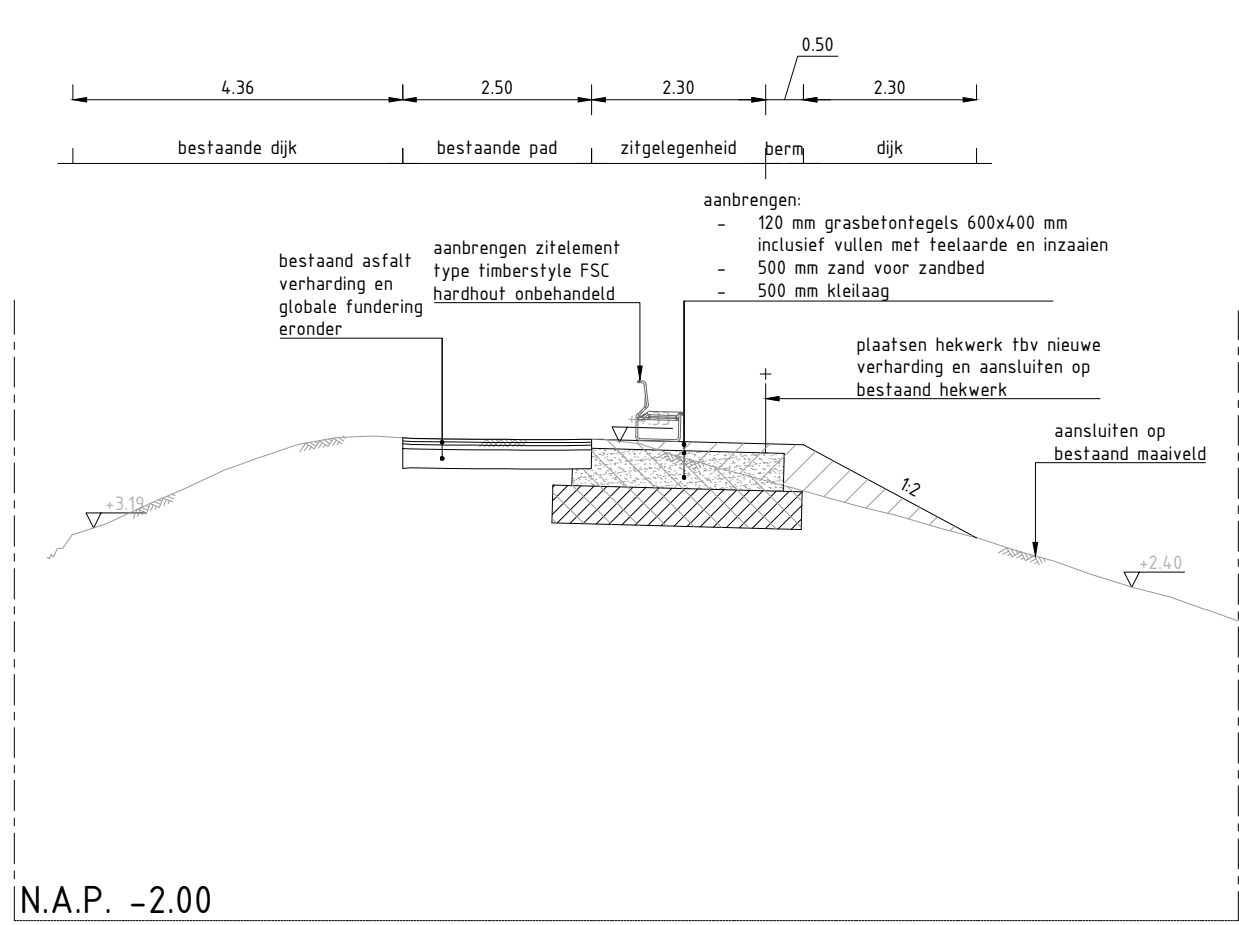


Dwarsprofiel 04: Zitbank op dijk
schaal 1 : 100

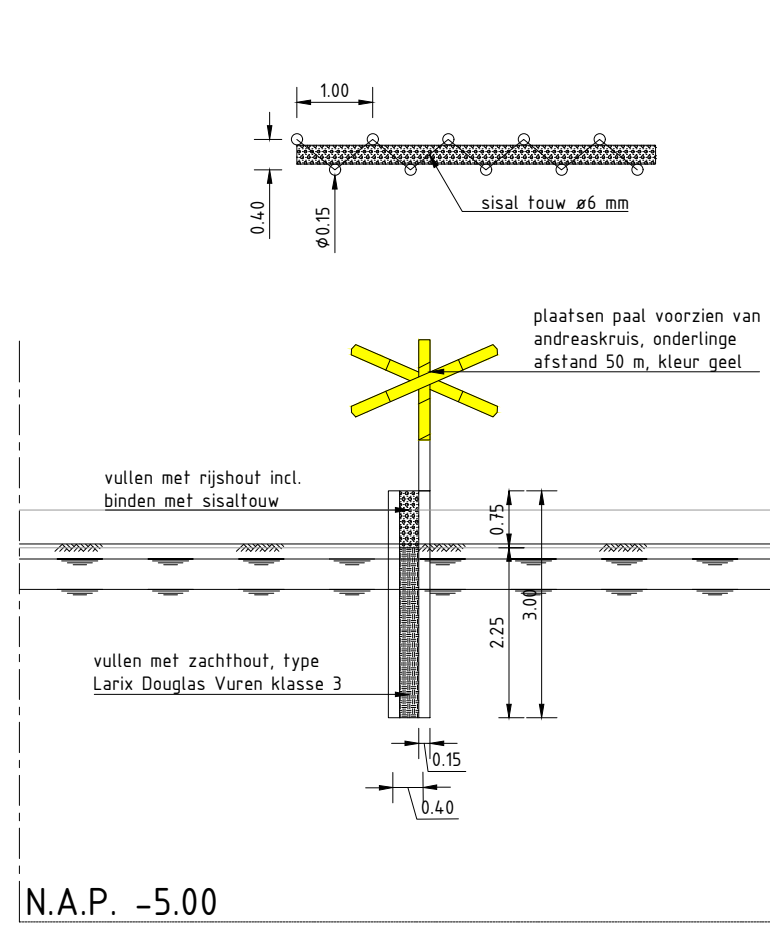


Detail incl. bovenaanzicht: strekdam met wiepen
schaal 1 : 100

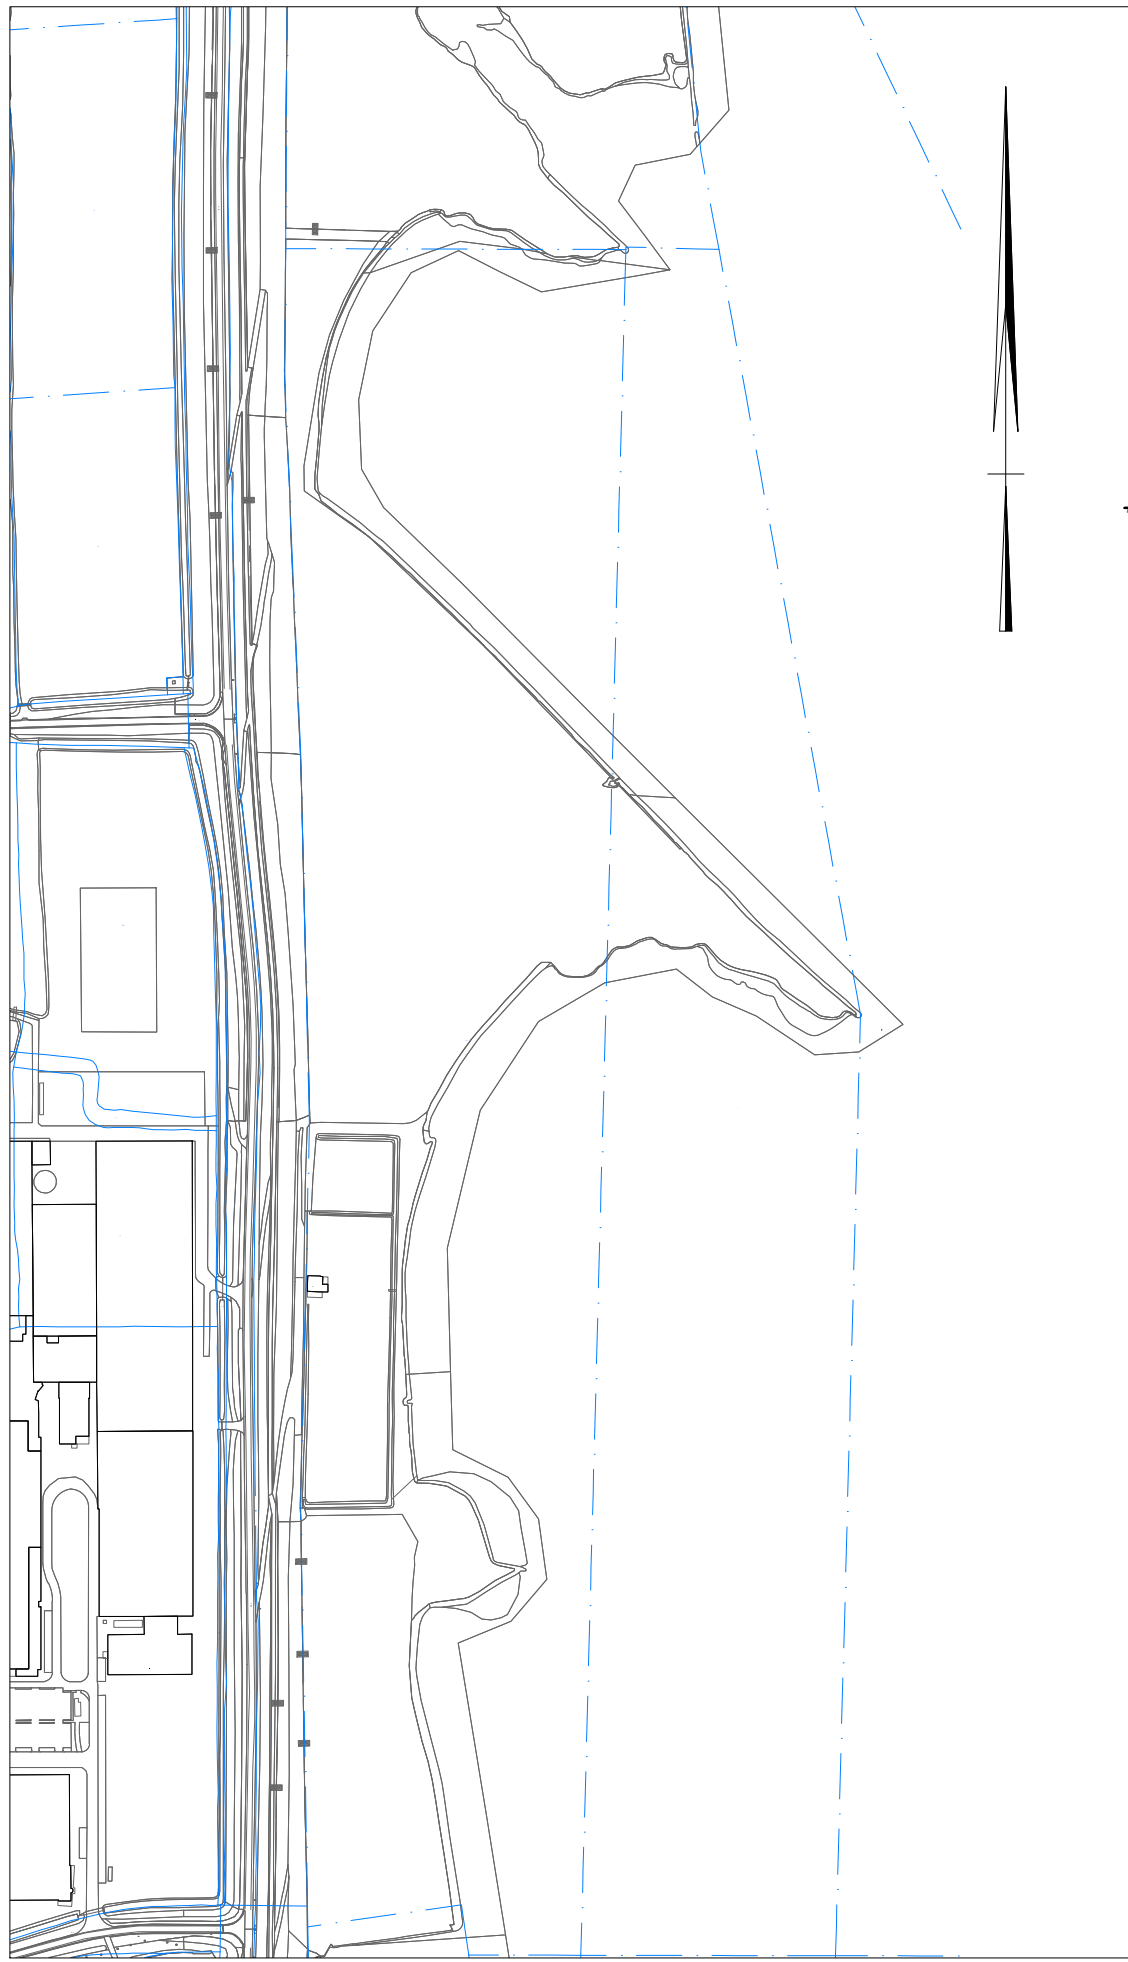

Overzichtstekening
schaal 1 : 5000

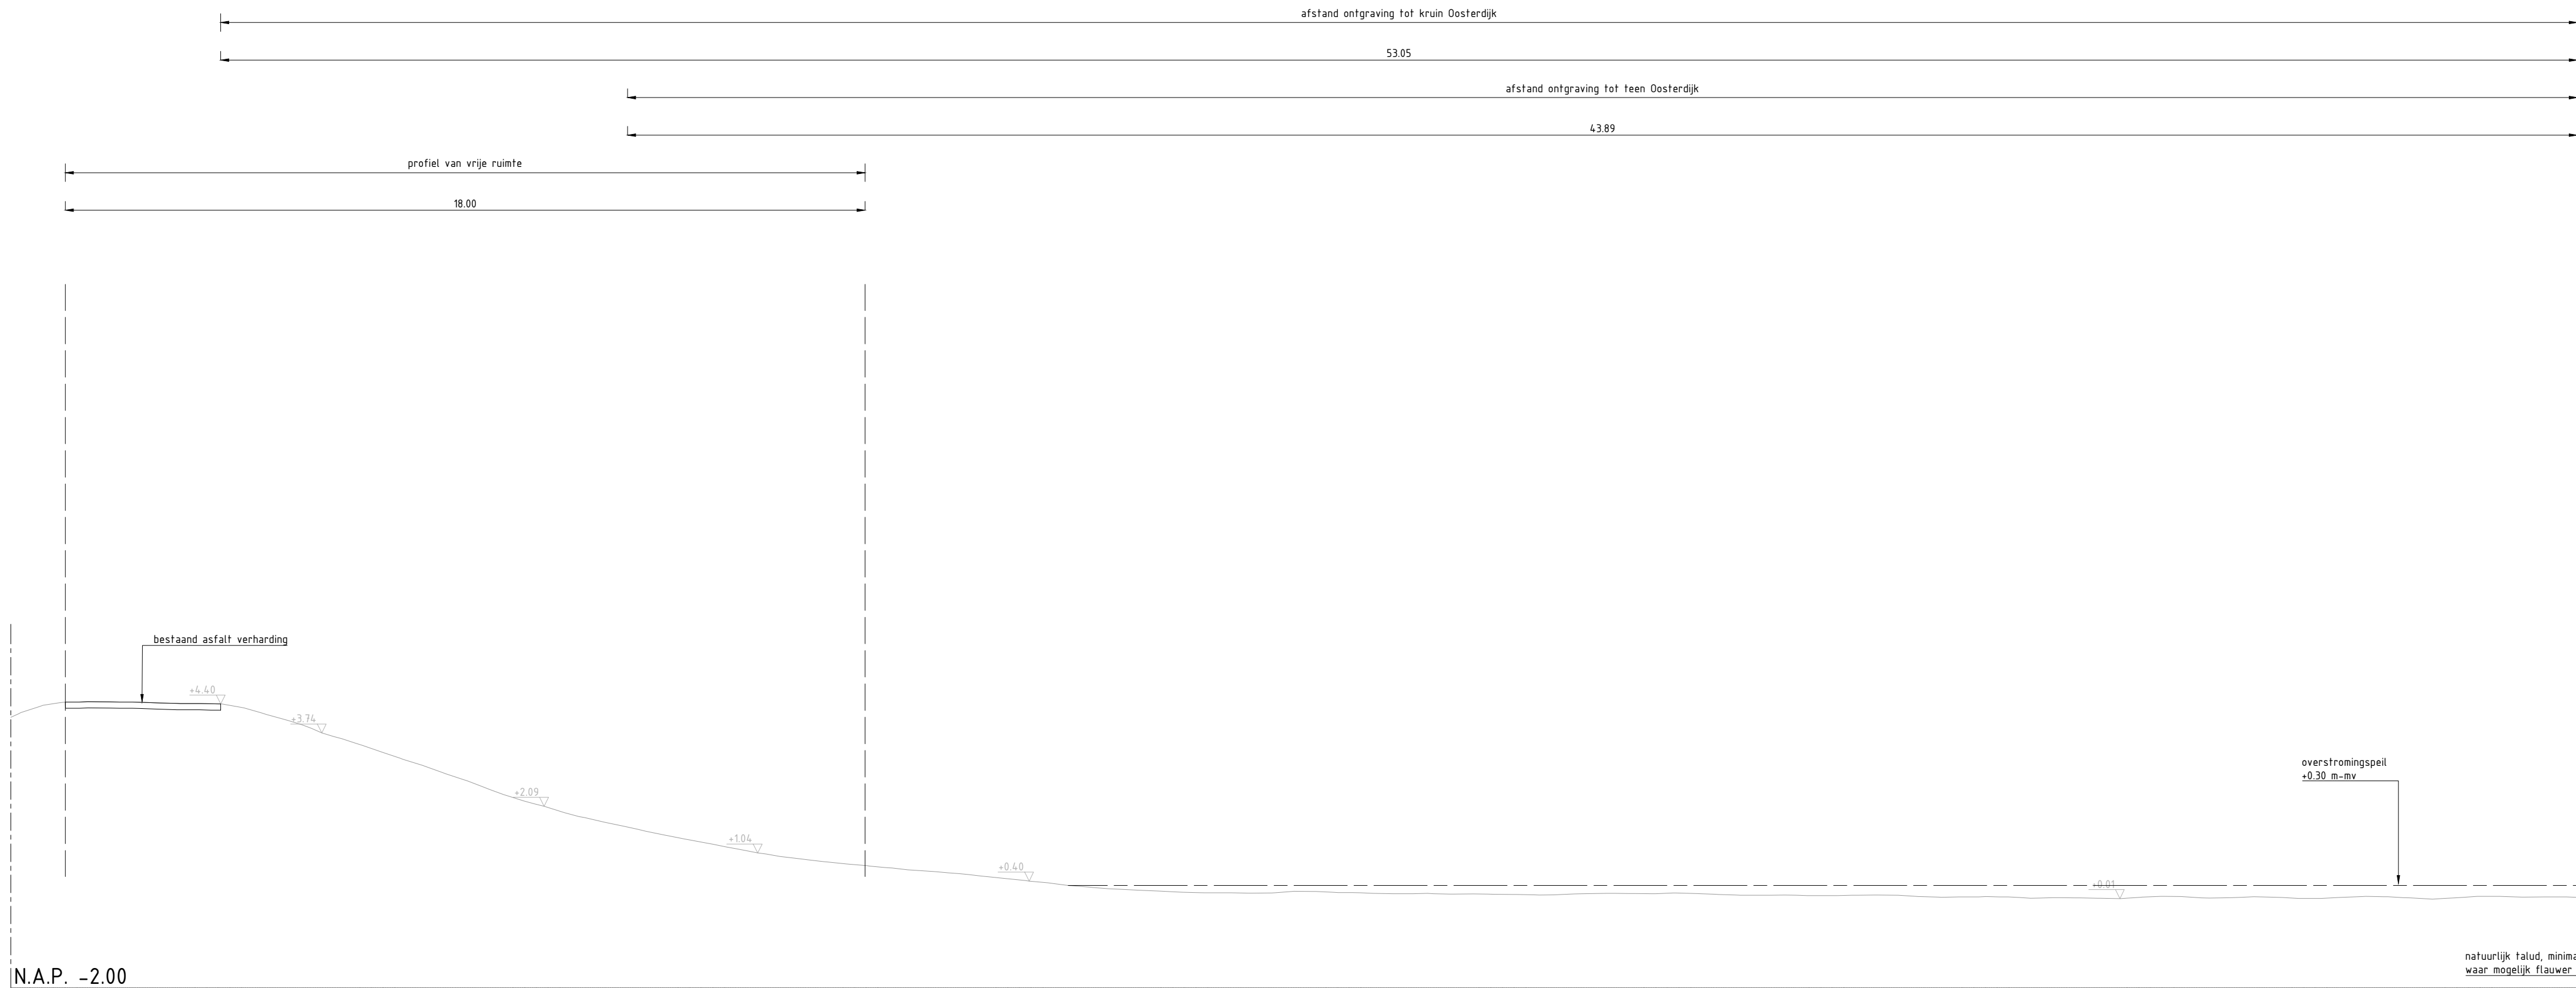


Dwarsprofiel 06: afstand tot ontgravingsvak
schaal 1 : 100

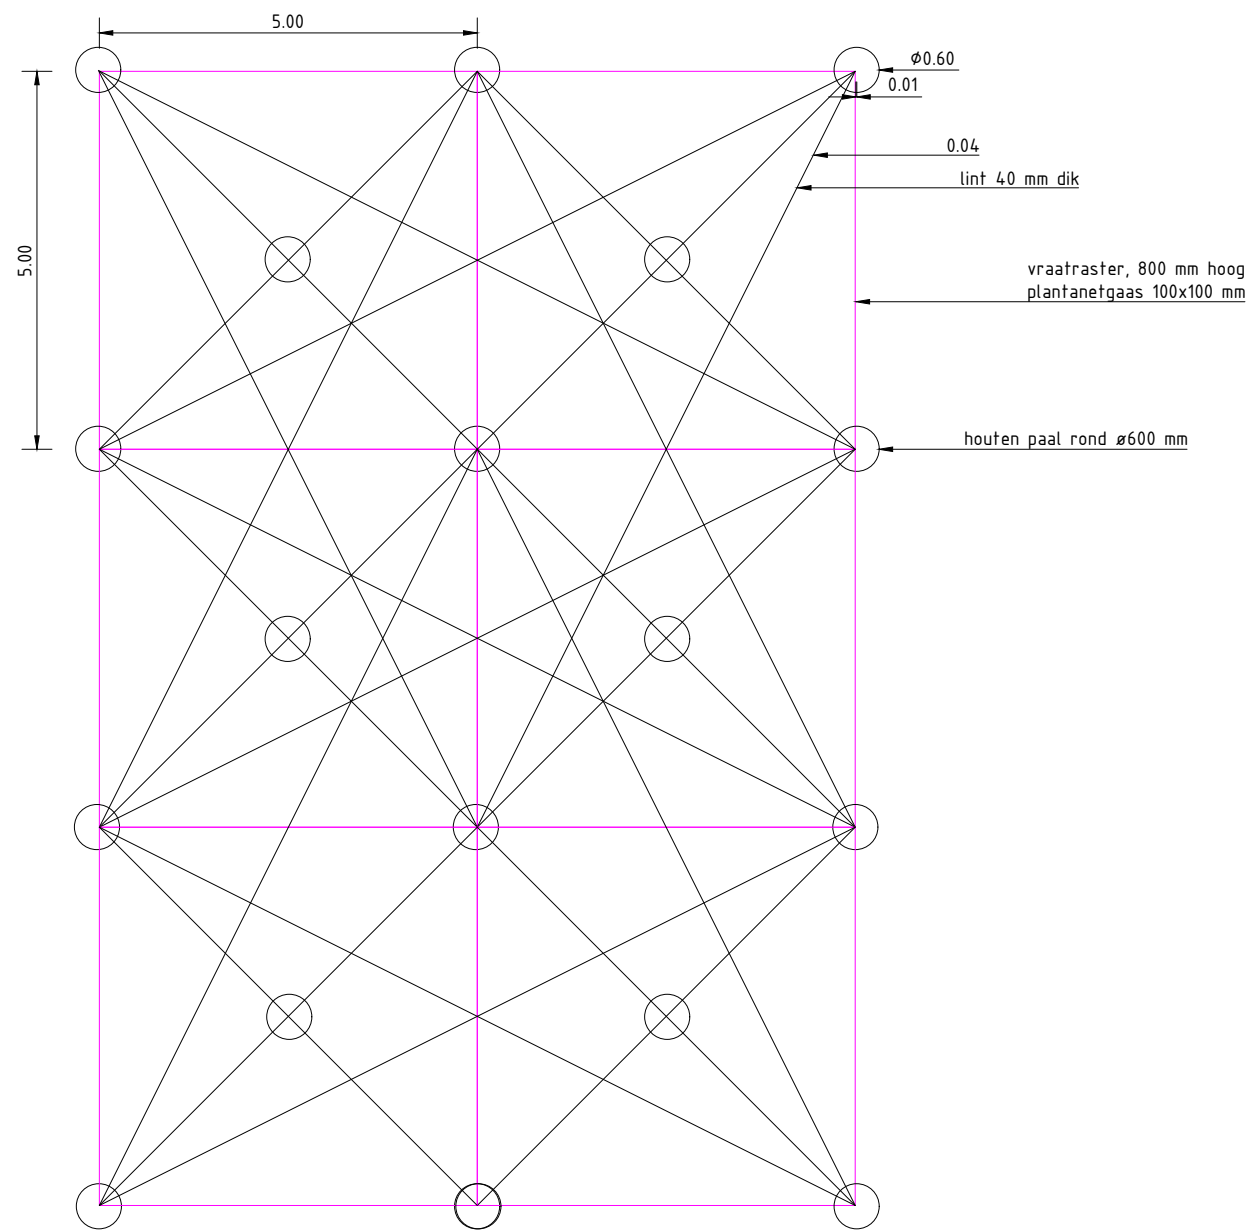

Detail: vraatbescherming
schaal 1 : 100

LEGENDA

- bestaand maaiveld
- aanbrengen stortsteen
- aanbrengen grond
- ontgraven grond
- aanbrengen klei
- waterlijn

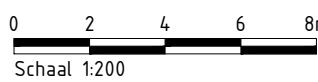

Maten in meters en materiaalmaten in millimeters, tenzij anders vermeld.
Peilmaten in meters t.o.v. N.A.P.

Revisie	YAN	PRG	Werkzaamheden	Datum
1.0	YAN	PRG	Aanpassingen bestaand maaiveld	16-10-2025
1.1	YAN	PRG	Ontwerpverandering	16-10-2025
1.2	YAN	PRG	Tweede ontwerp	16-10-2025
1.3	YAN	PRG	Ontwerp Definitief, incl. schot en vispassage	05-06-2025
1.4	YAN	PRG	Ontwerp voor overleg vergadering	16-06-2025
1.5	YAN	PRG	Eerste uitgave	17-02-2025
1.6	YAN	PRG	Geplaatst	

MUG Municipal Urban Governance	Realisatie Enkhuizen te Enkhuizen	Projectnummer: 20301257 Tekeningnummer: DP_111 Schaal: 1:100 Formaat: A1 X 1050 Blad: 01 van 01 DEFINITIEF
Leiding 2023-2024 2025-2026 2027-2028 2099-2100	Opdrachtgever Europarcs	Onderdeel Dwarsprofielen Definitief ontwerp