


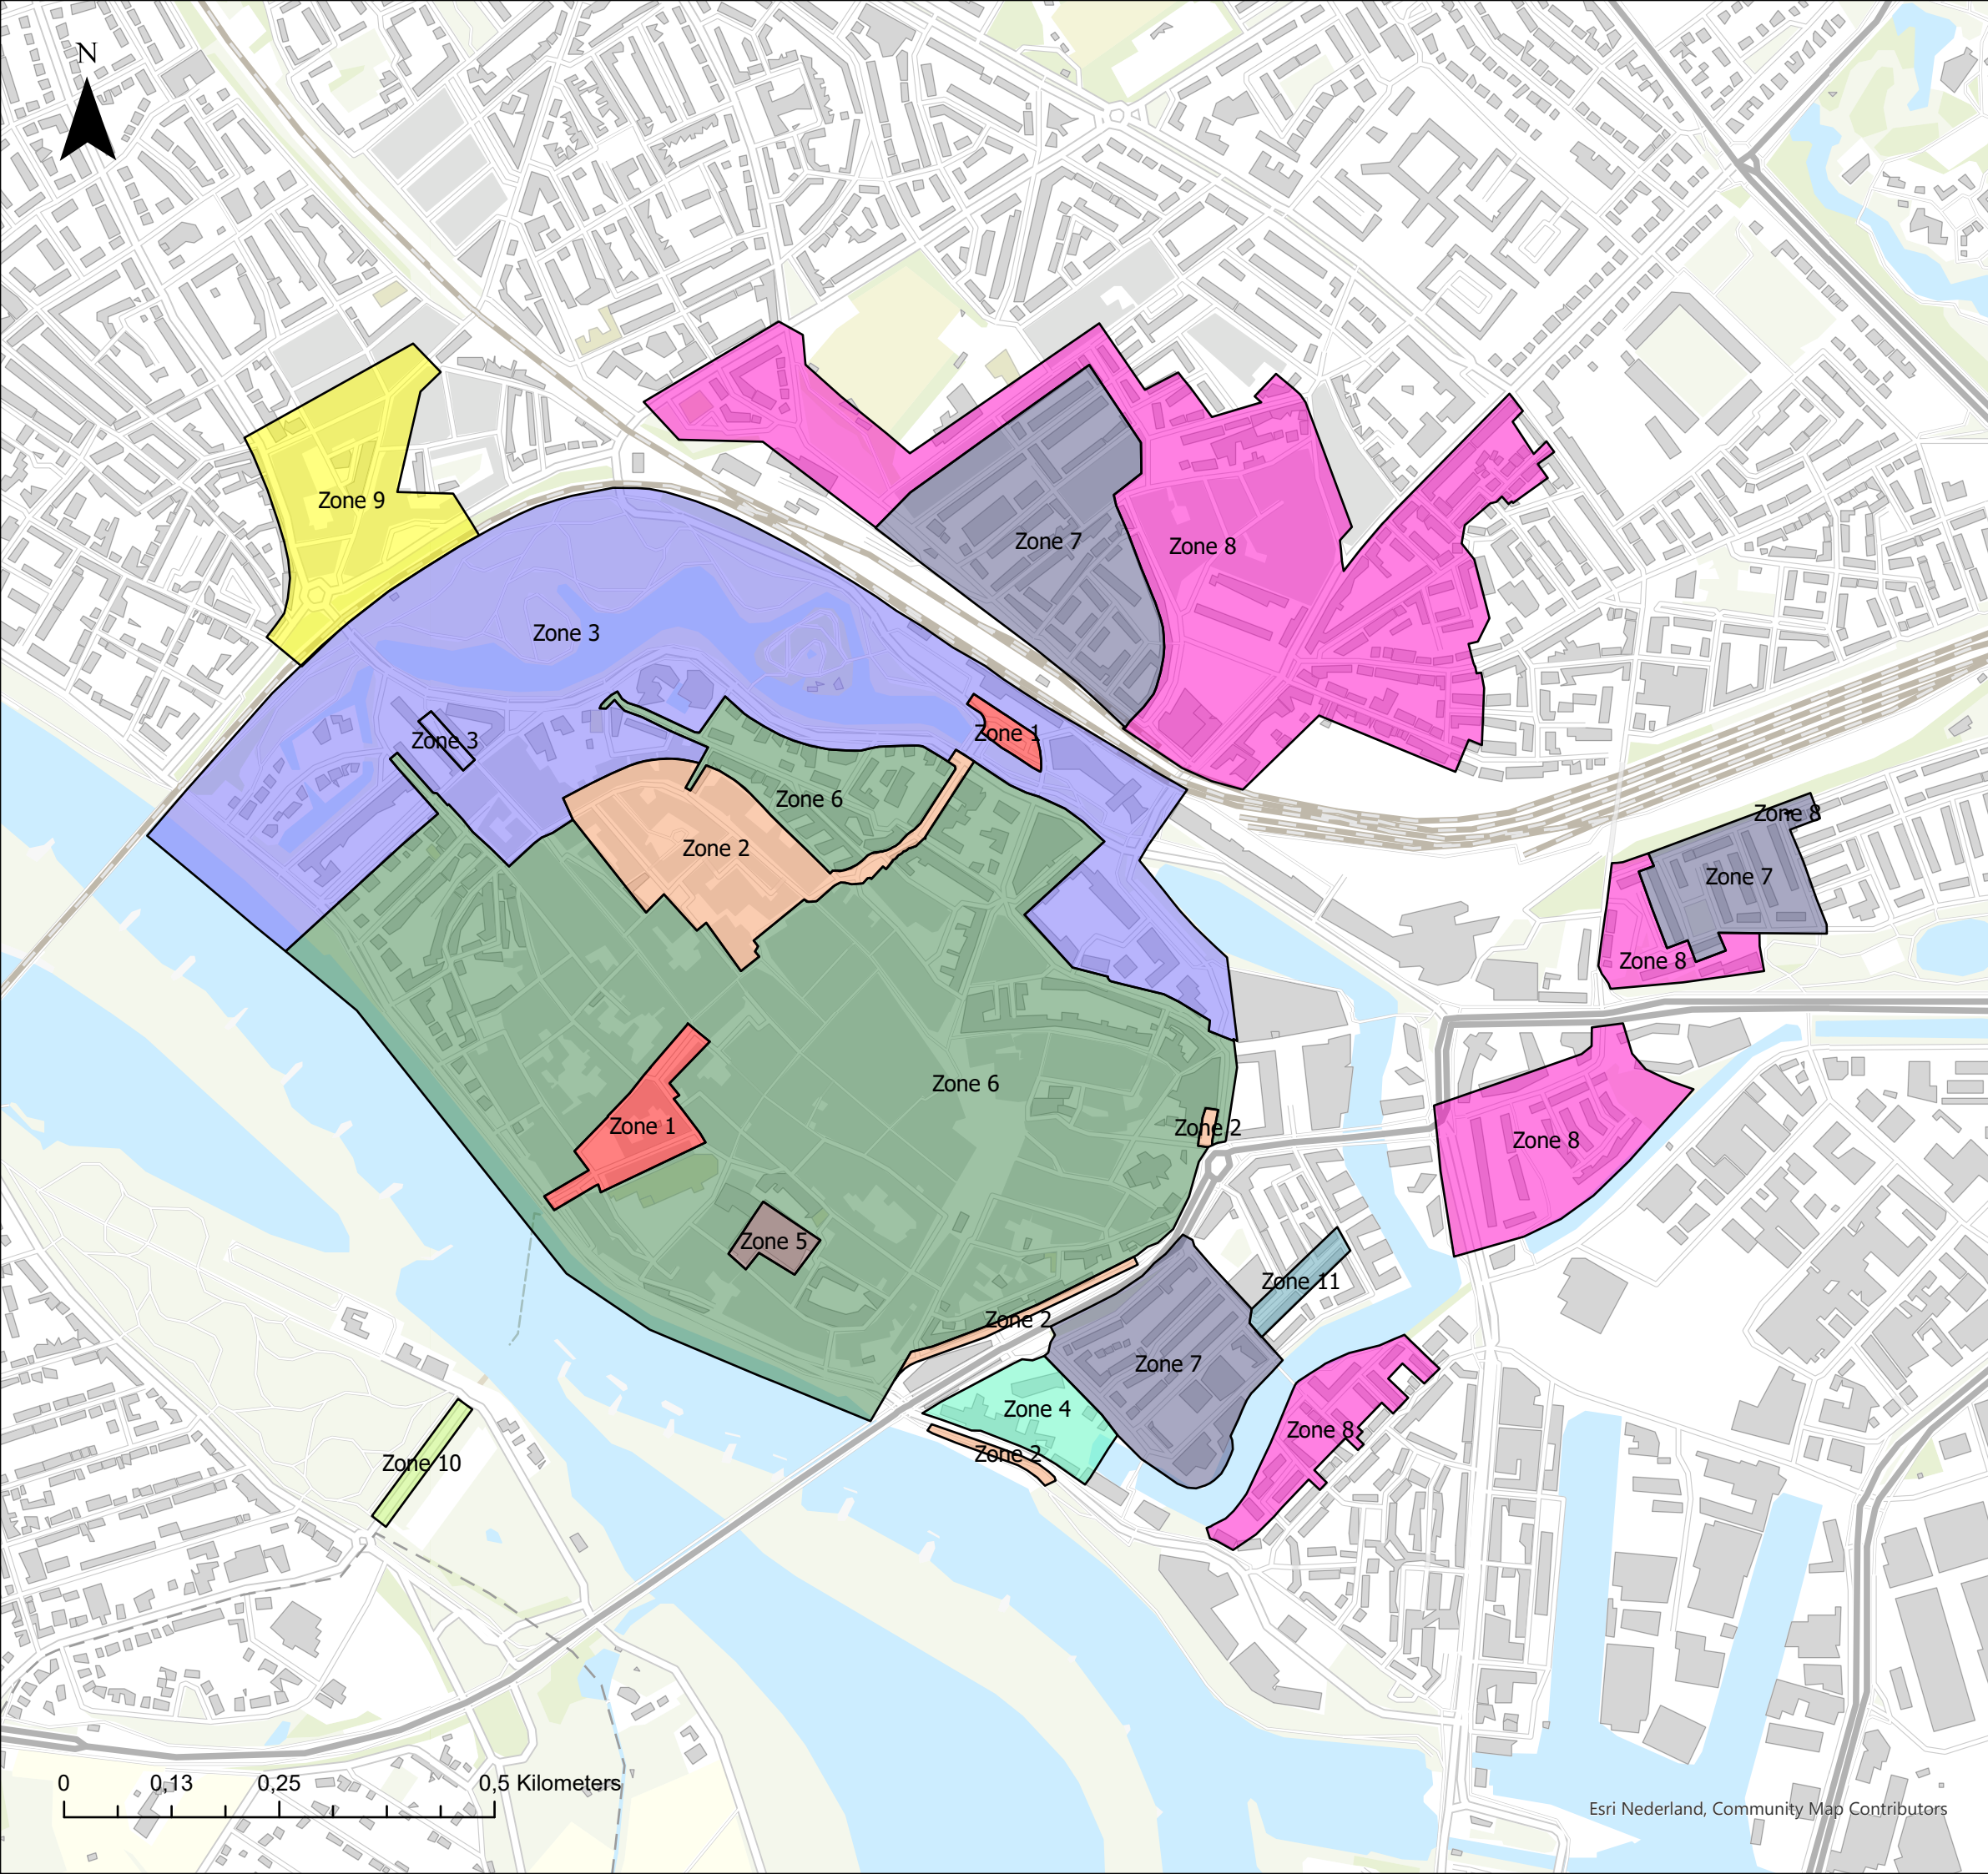

Tariefzones

- Zone 1
- Zone 2
- Zone 3
- Zone 4
- Zone 5
- Zone 6
- Zone 7
- Zone 8
- Zone 9
- Zone 10
- Zone 11

Project
Parkeerverordening 2026

Onderwerp
Kaart behorende bij parkeerbelastingverordening 2026
en aanwijbsbesluit Parkeerapparatuurplaatsen 2026

Datum
18 september 2025

Opdrachtgever
FW, Gemeente Deventer

Getekend door
BH , Gemeente Deventer

Afmeting
A3

Tekeningnummer
109.26.01.A.D.01

