


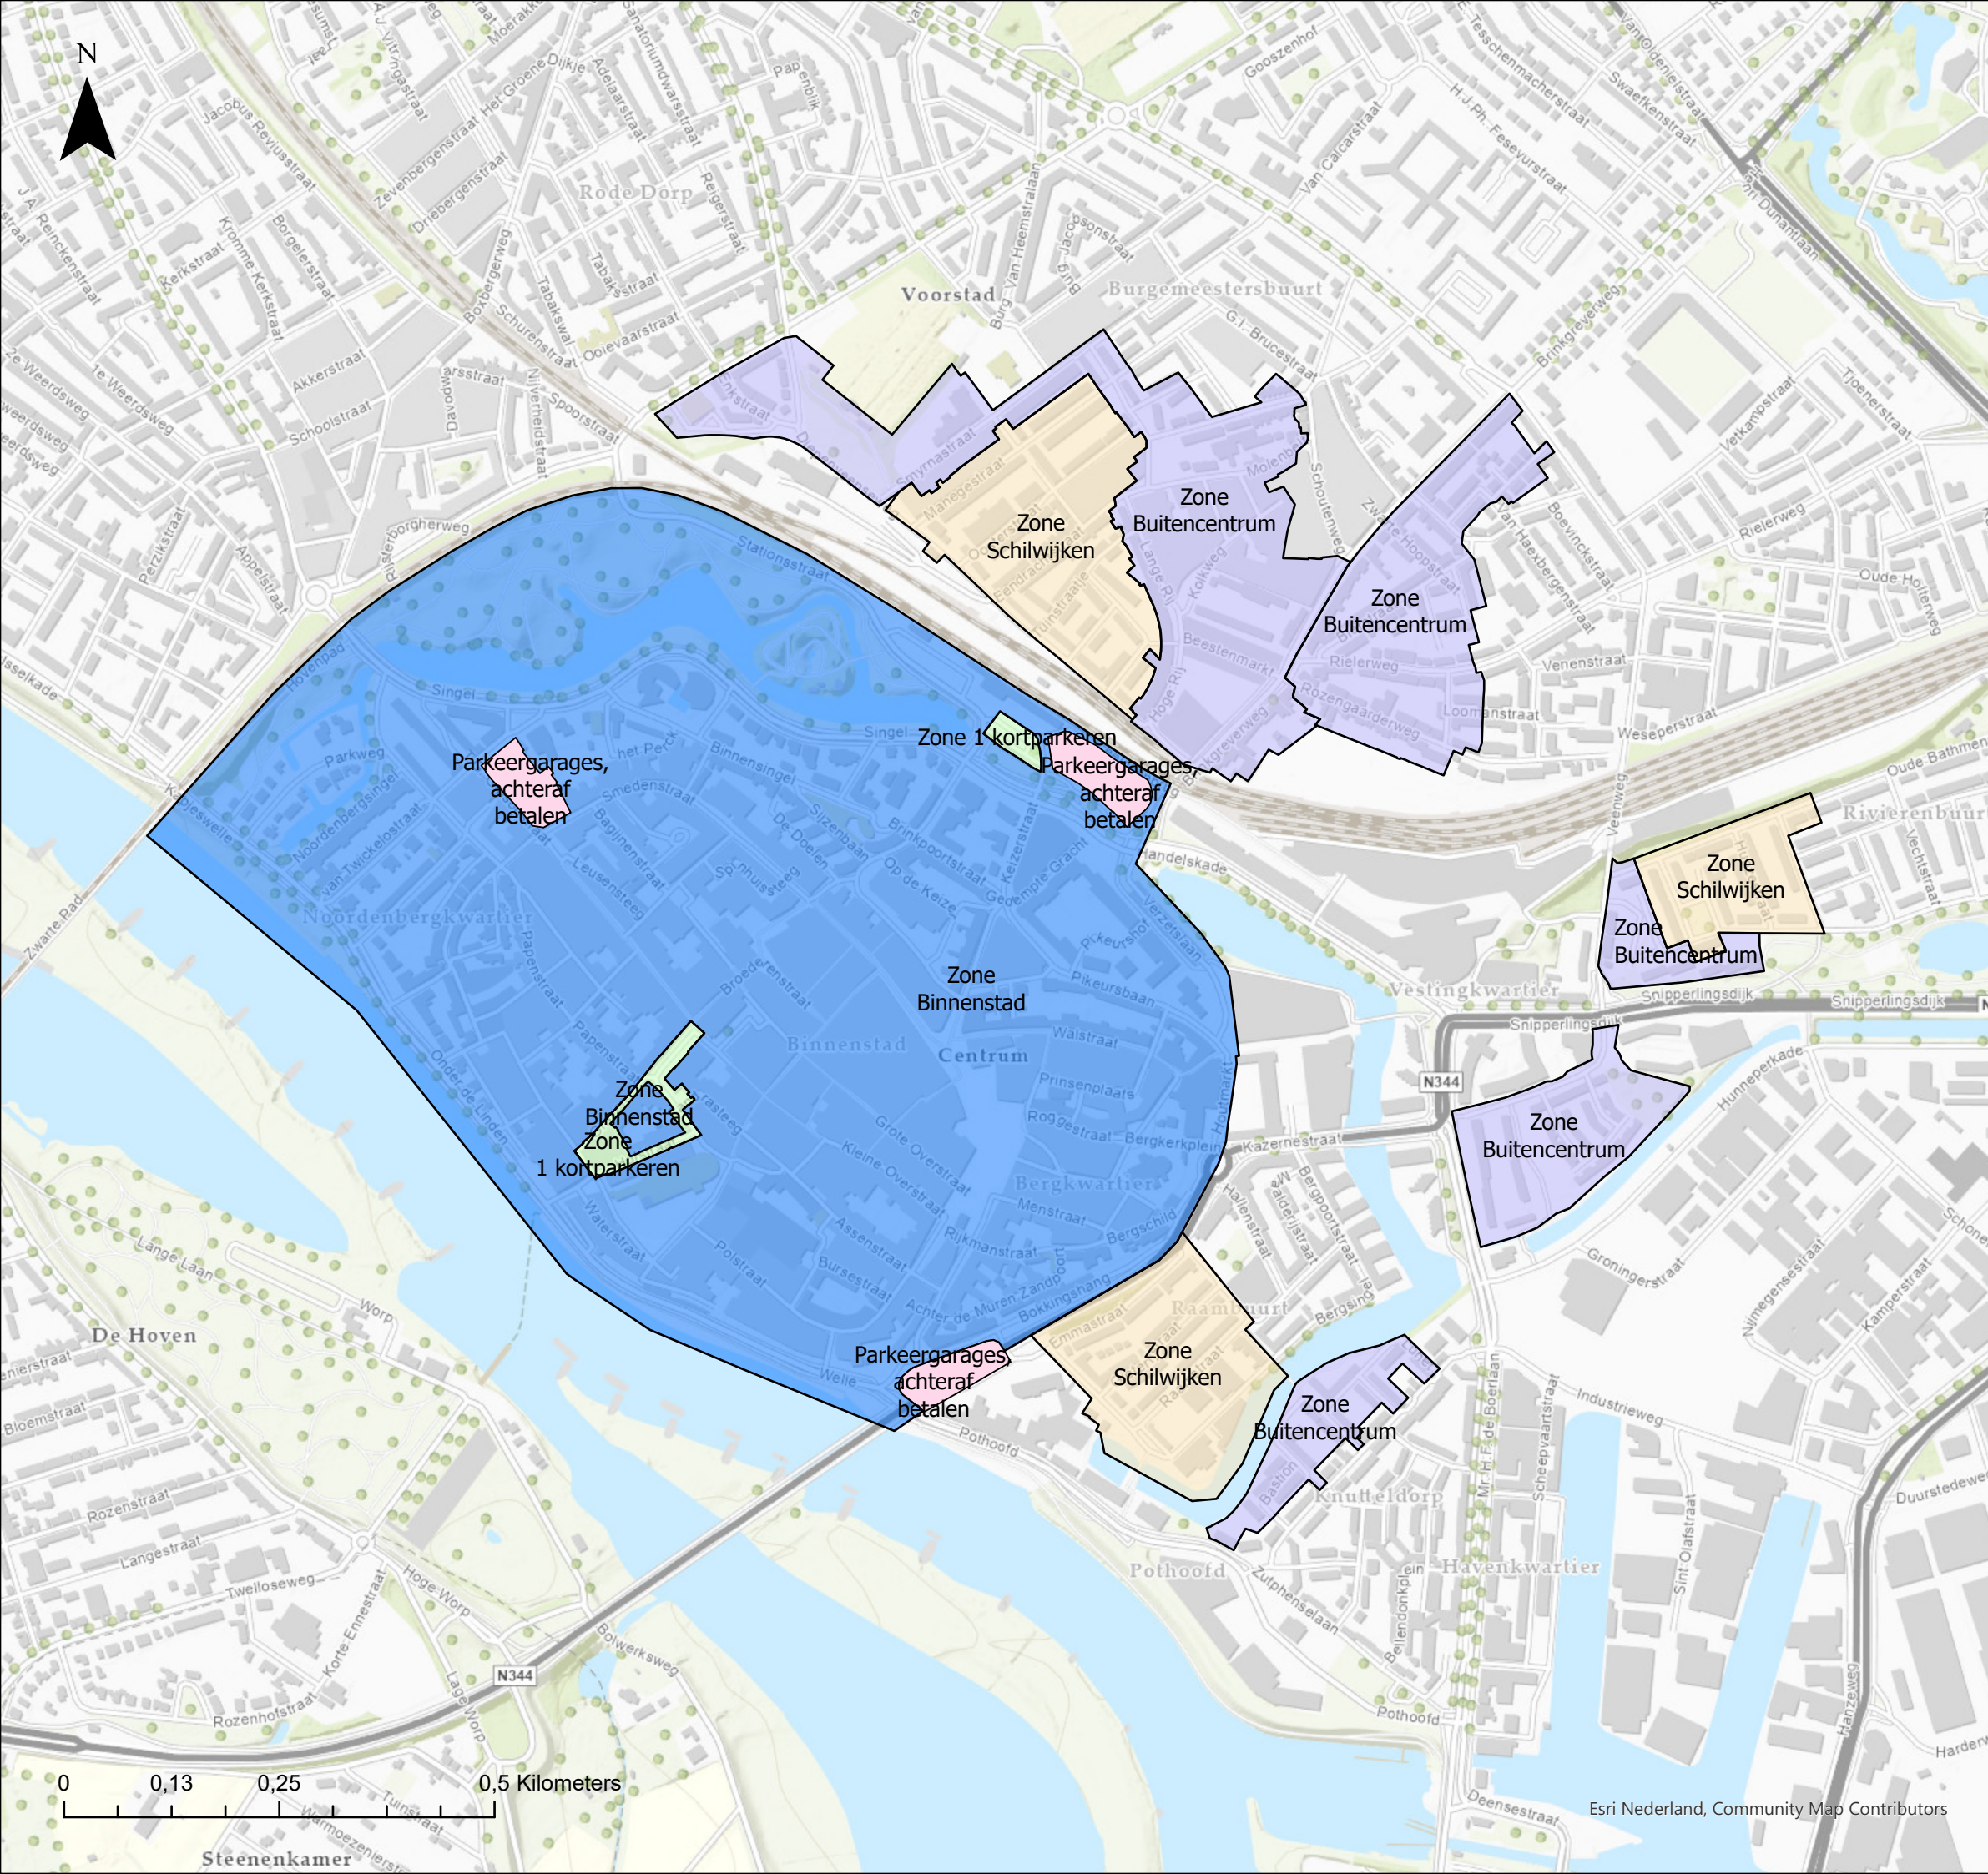

Zones

- Parkeergarages, achteraf betalen
- Zone 1 kortparkeren
- Zone Binnenstad
- Zone Buitencentrum
- Zone Schilwijken

Project
Parkeerbelasting 2026

Onderwerp
Kaart behorende bij het aanwijksbesluit
belanghebbenden parkeren 2026

Datum
18 september 2025

Opdrachtgever
FW, Gemeente Deventer

Getekend door
BH, Gemeente Deventer

Afmeting
A3

Tekeningnummer
109.26.01.A.D.02

