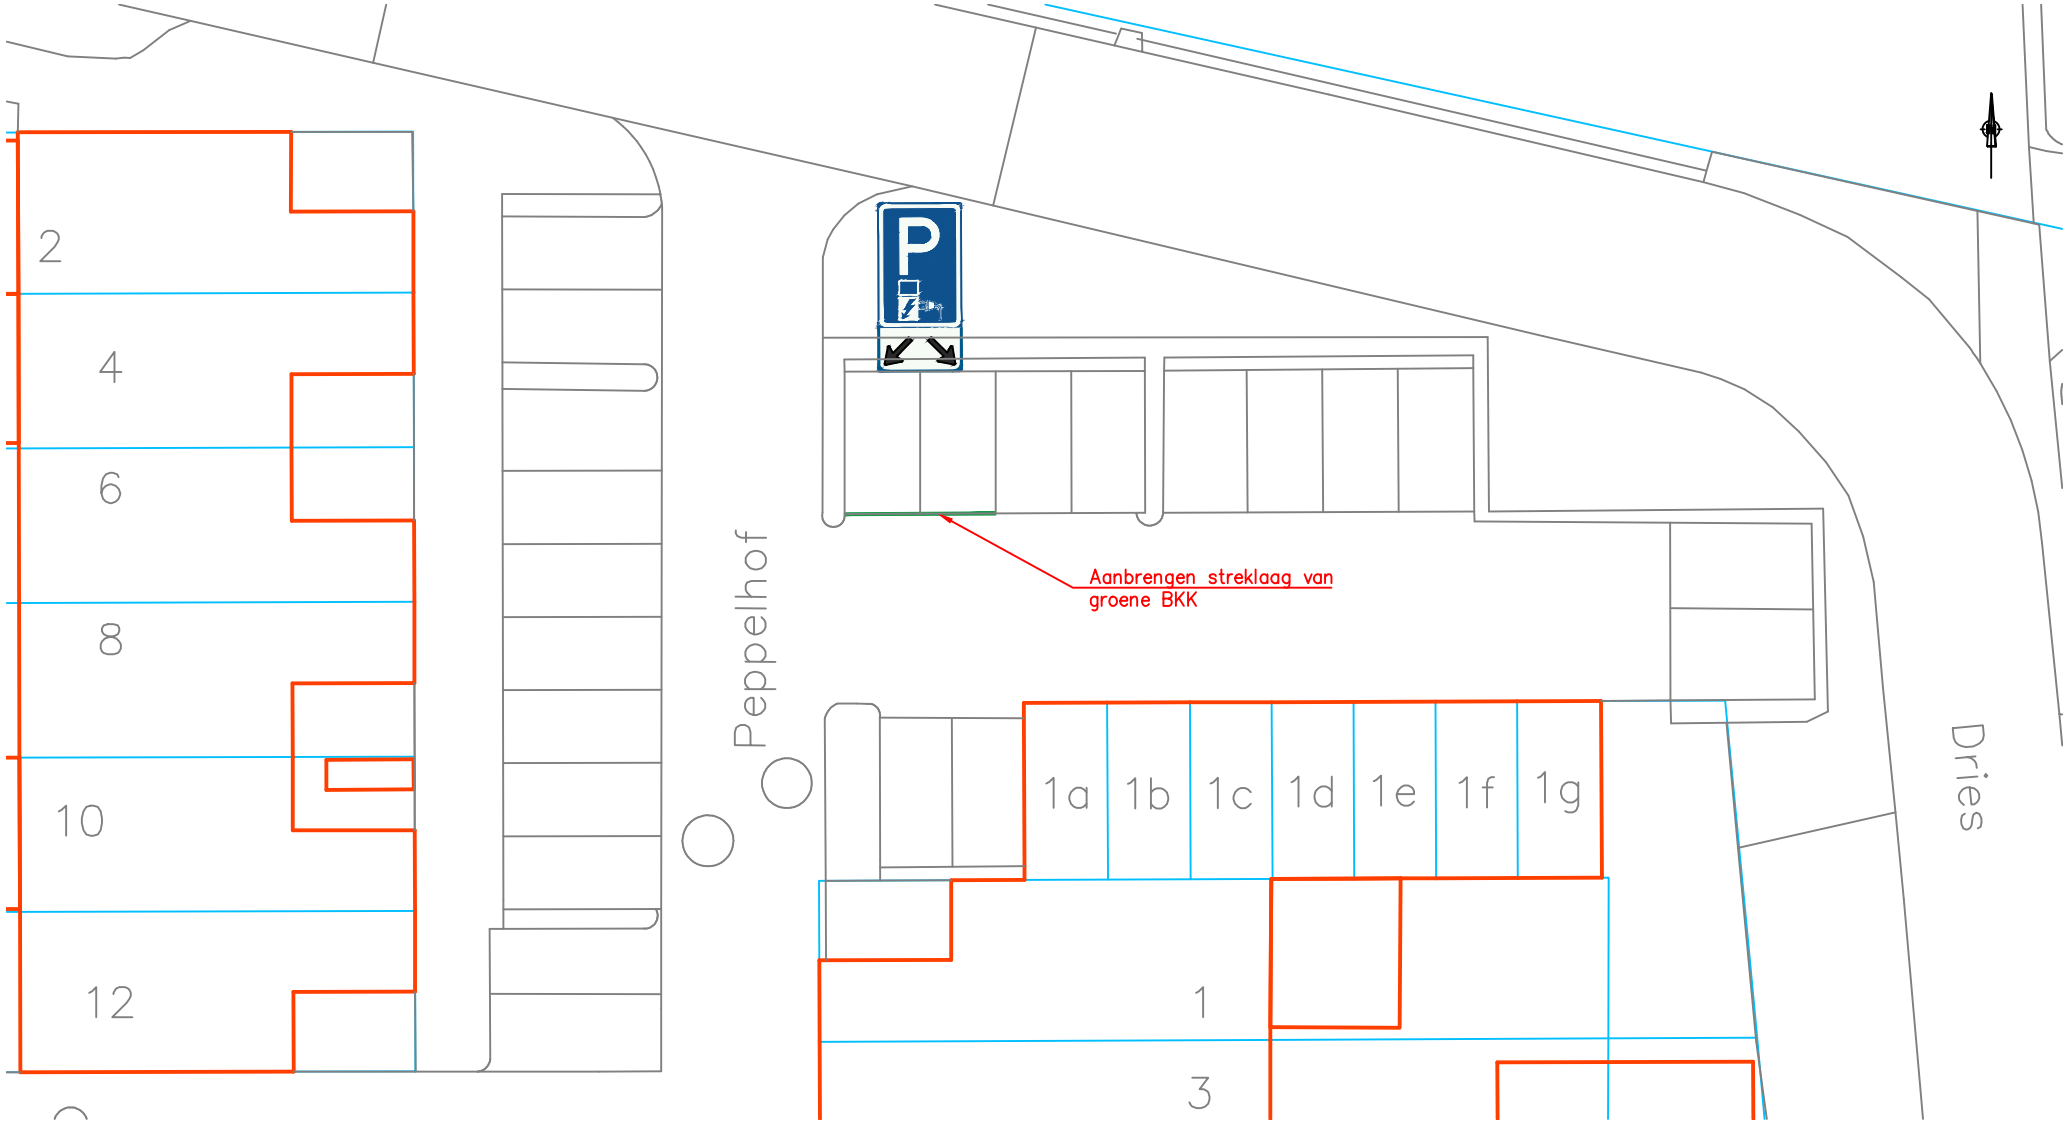

Aanwijzen parkeerplaatsen d.m.v. bord E08c
en bord OB504
Peppelhof Gendt

gemeente lingewaard

afdeling: Openbare Ruimte, team Infrastructuur
Kinkelenburglaan 6, tel.: (026) 32 60 111
Postbus 15, fax: (0481) 46 46 31
6680 AA Bemmel. email: gemeente@lingewaard.nl

Getekend door WW op 18-11-2025 Gewijzigd door op Schaal 1: 250 Tekeningnummer VB-2025-050

Bestandsnaam: H:\OBR\OR\VERKEER\Verkeersbesluiten\06 Verkeersbesluiten Gendt\Peppelhof_baanpaal\VB-2025-050.dwg