


Standplaatsen Albrechtshof

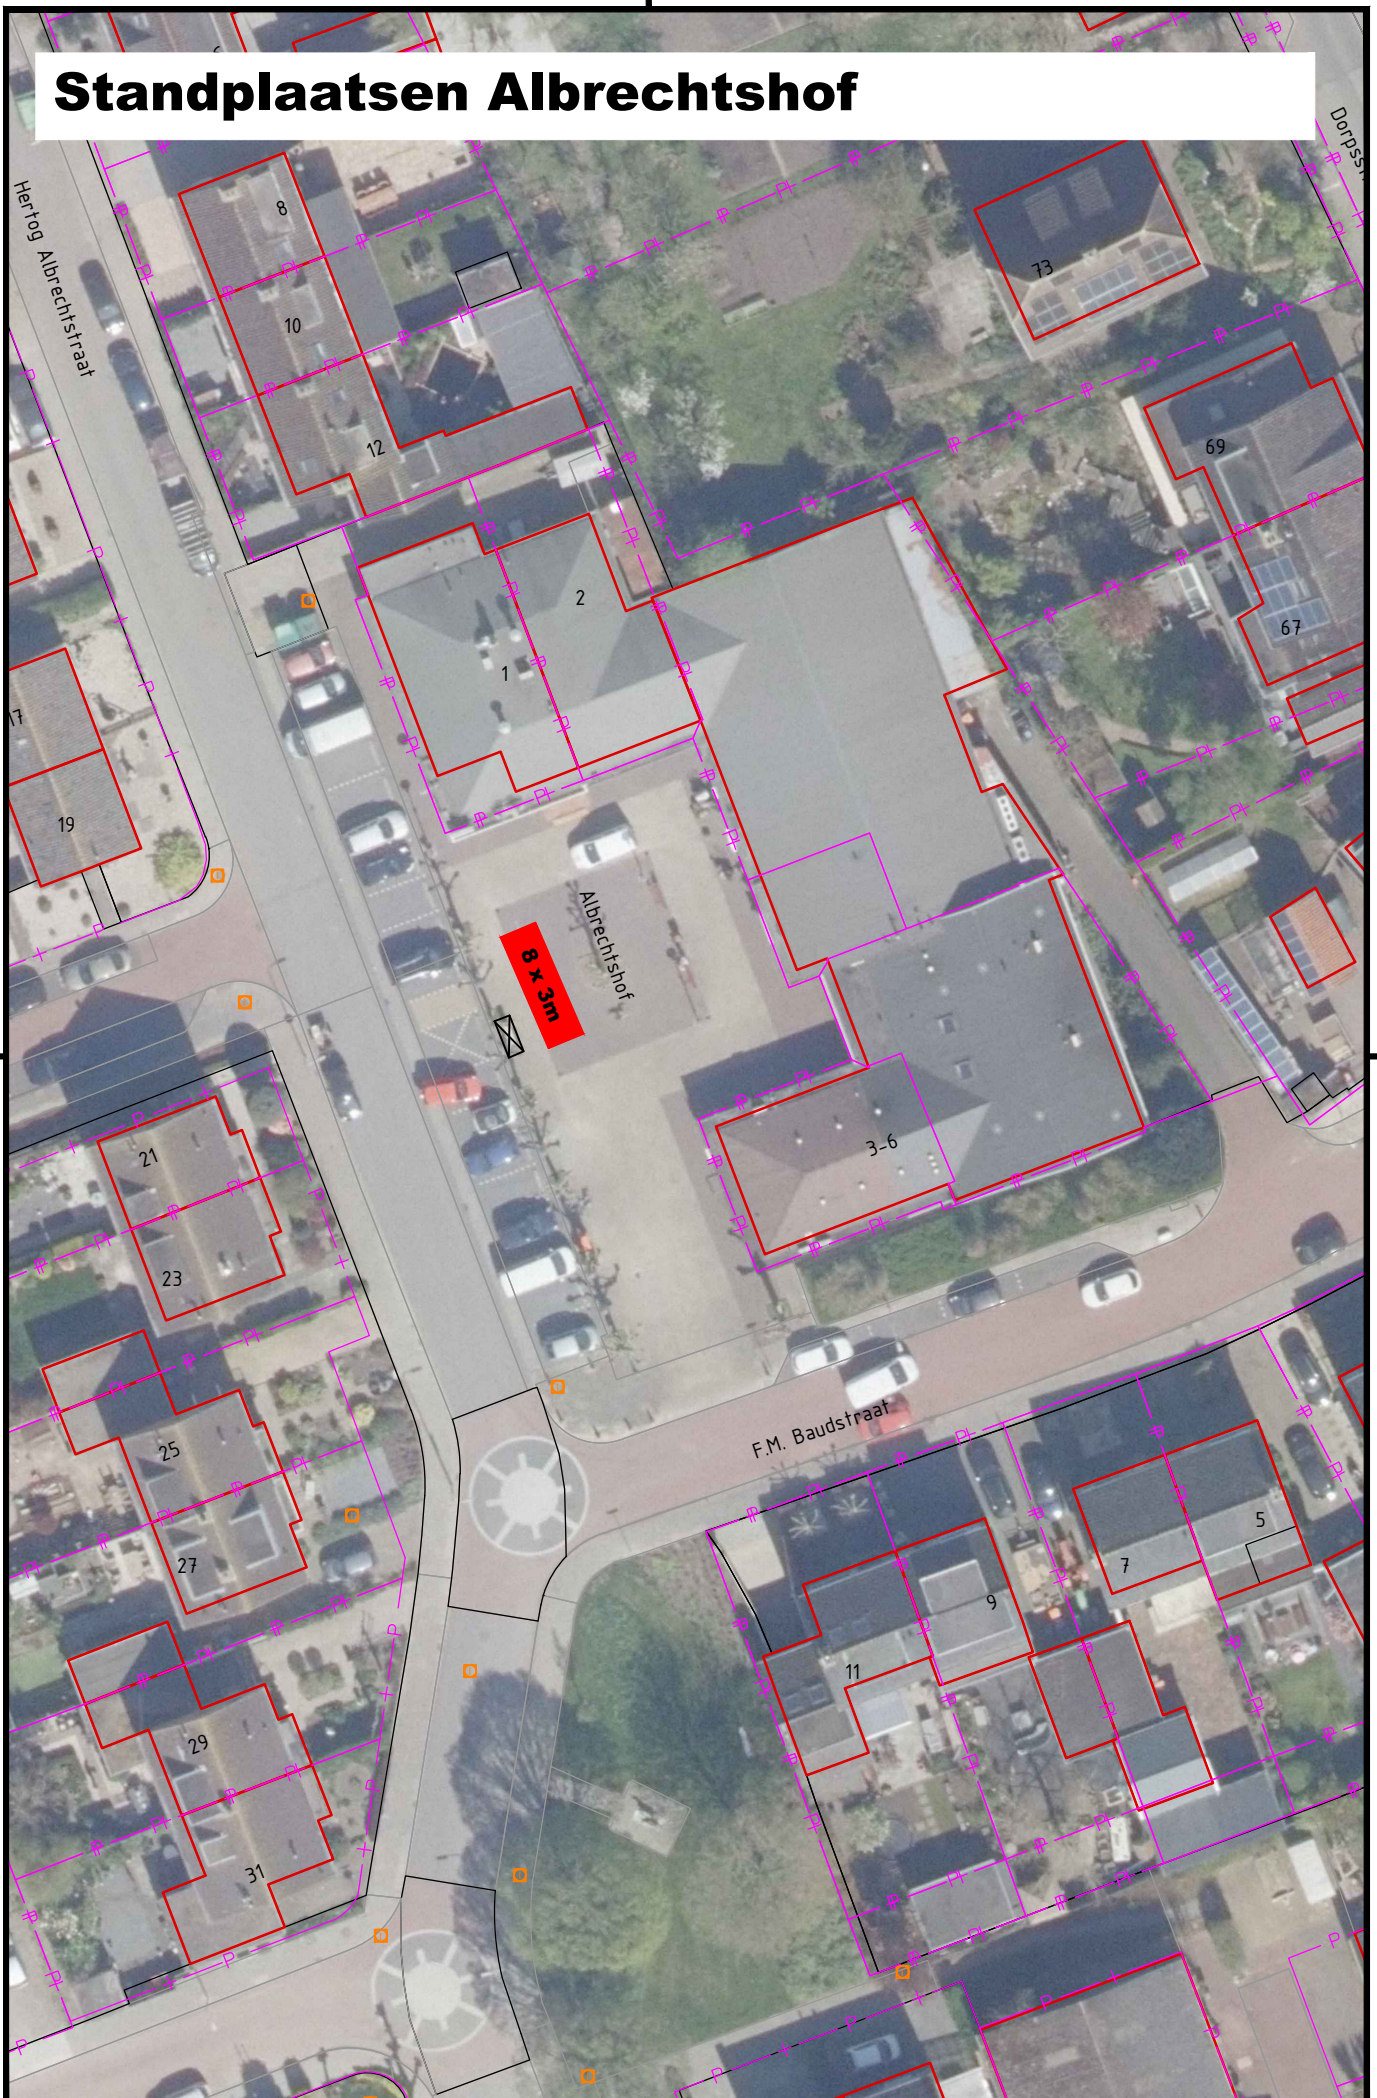

Woensdag, Vrijdag en Zaterdag

8x3m