


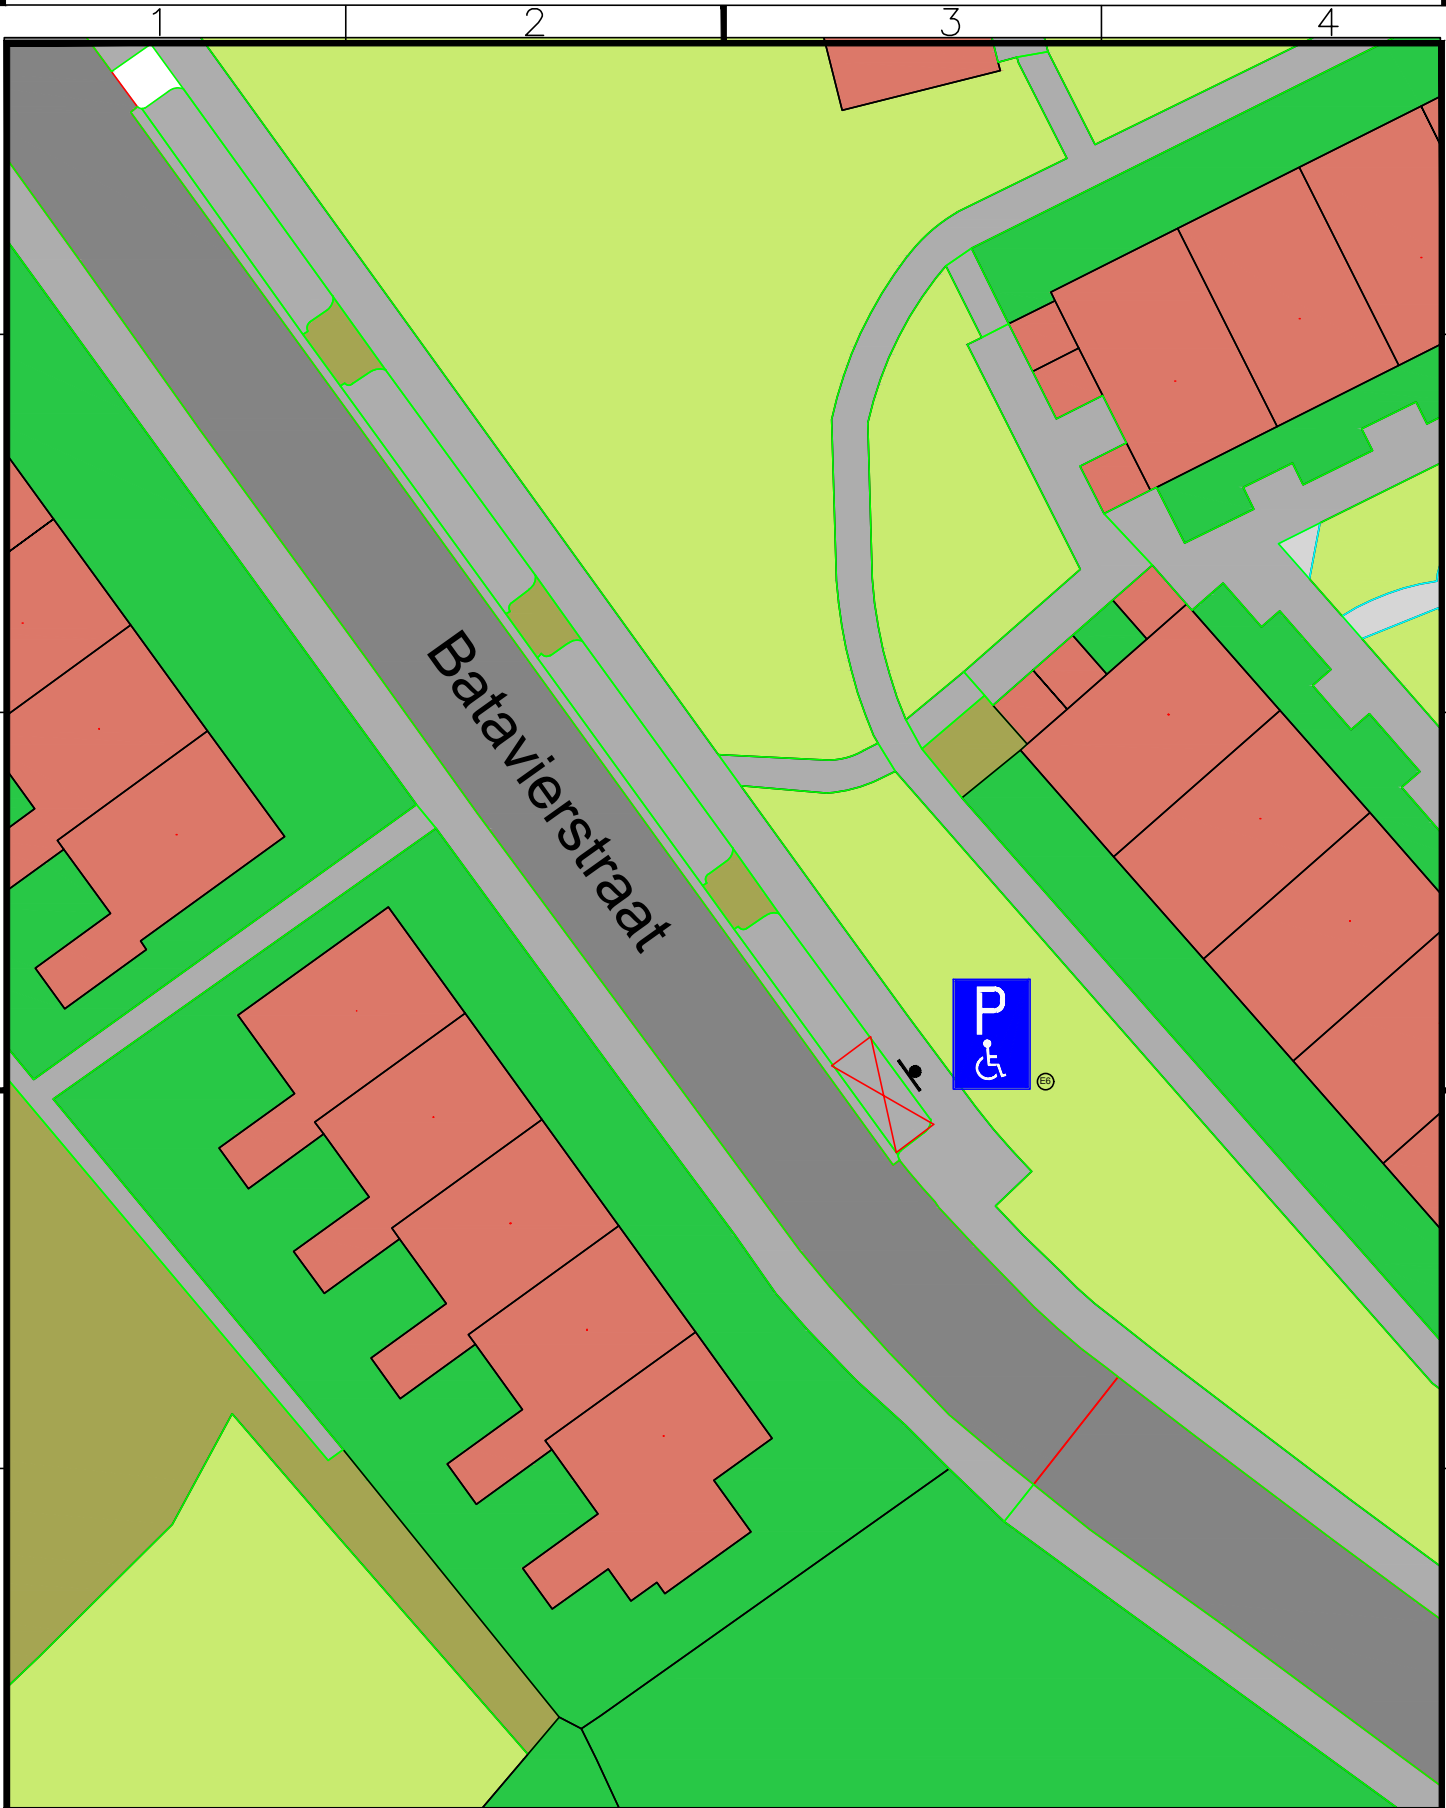

Verkeersbesluit		
GPP Batavierstraat		
FASE		STATUS
M. Kort	CONTROLEUR	PROJECTLEIDER
SCHAAL: n.v.l.	DATUM	FORMAAT
PROJECTNUMMER		
TEKENINGNUMMER: 25.006		



Gemeente Coevorden