


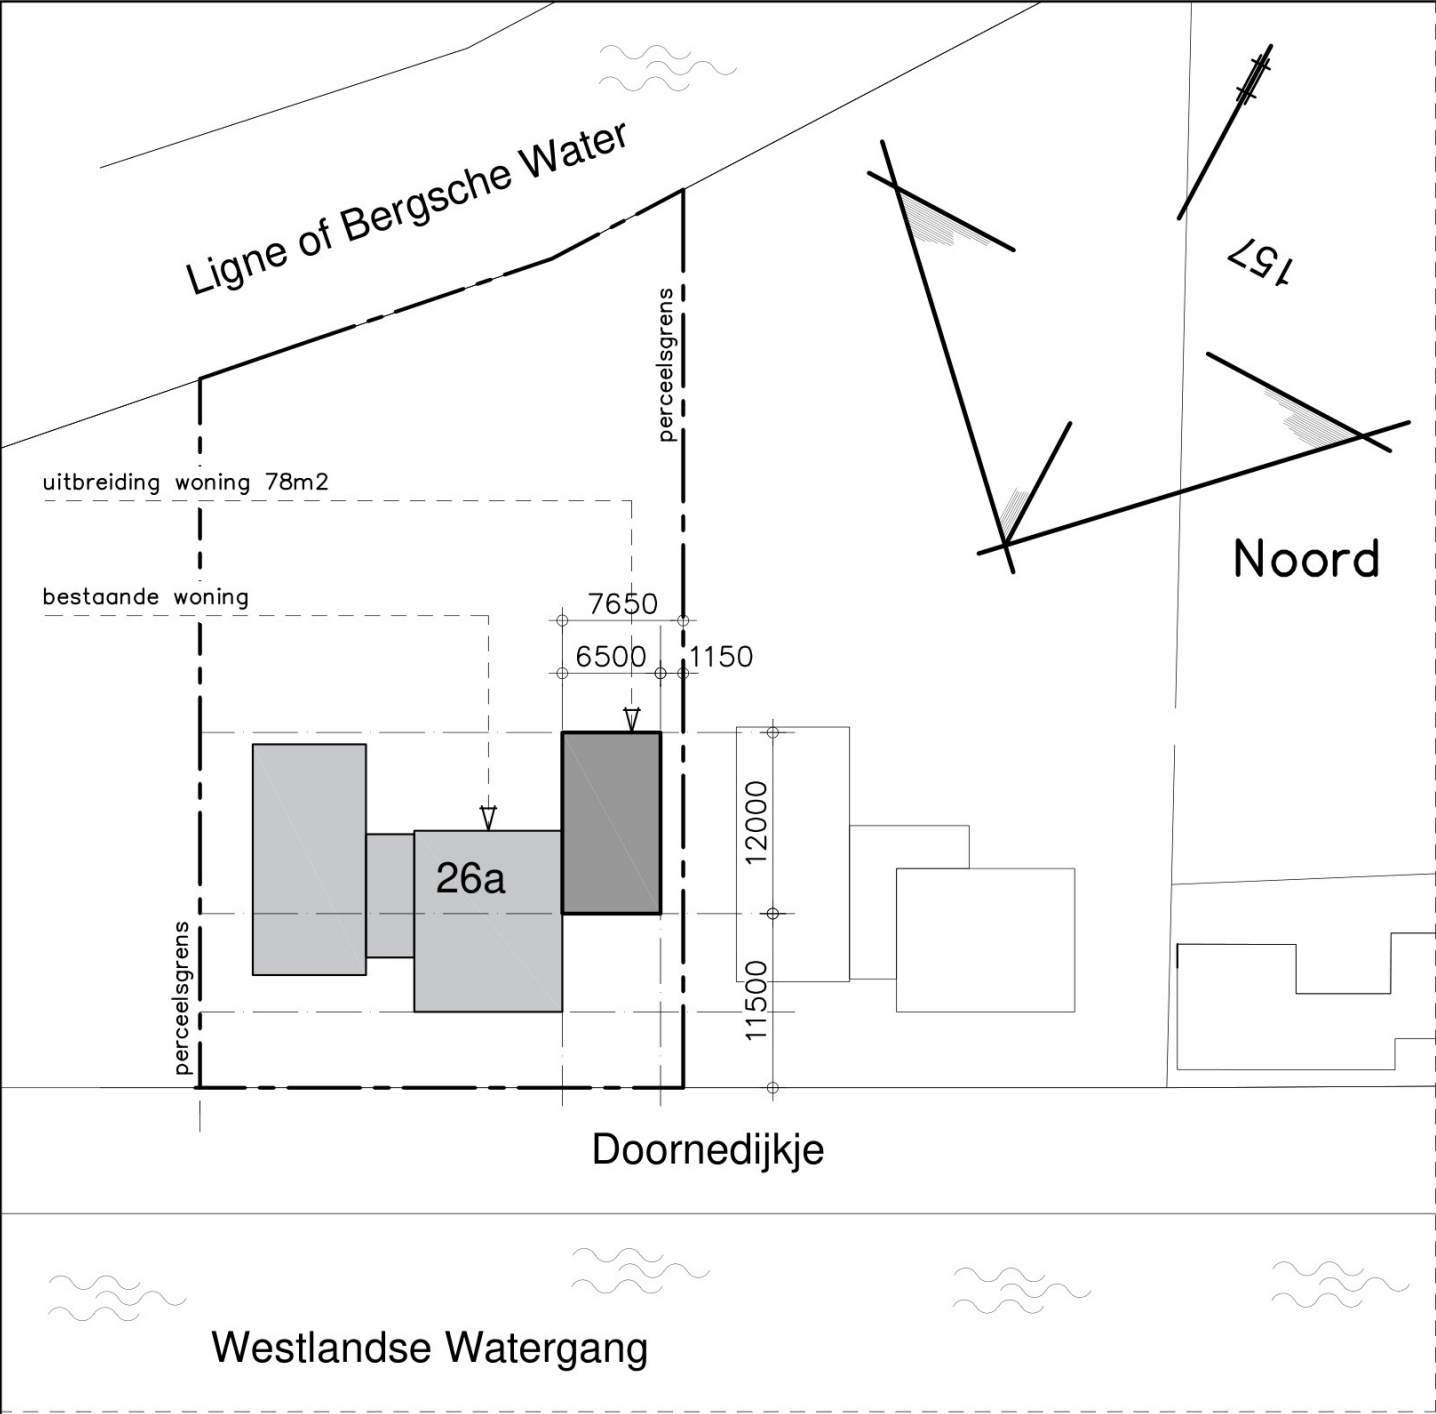

Situatie

Schaal: 1:500
Gemeente: Steenbergen
Kern: Steenbergen
Adres: Doornedijkje 26
Postcode: 4651 RV
Sectie: Y Nr.: 157

Materiaal- en kleurenstaat

Gevels (hout):	Houten gevelbekleding (horizontale regels) conform bestaand, Platowood Populier platonium-12 (verschillende hoogtes).
Gevels (zink):	Gepatineerd zink, verticale felsbkleding, volgens monster.
Gevels (kurk):	Spuitkurk, wit (RAL 9010).
Raamdorpels:	Aluminium, donkergrijs (conform bestaand).
Kozijnen:	Aluminium, donkergrijs (conform bestaand).
Achterdeur:	Aluminium, donkergrijs (conform bestaand).
Ramen:	Aluminium, donkergrijs (conform bestaand).
Dakrandafwerking plat dak:	Gepatineerd zink.

STATUS: VOORLOPIG

REVISIE:	OMSCHRIJVING:
0	D.D. 29-09-2025
A	D.D. 07-10-2025
B	
C	
D	
E	

SCHAAL : 1:100
AFM. : A3
GET. : TH
GEC. :
WERKNR.:

25123



KRAAK

Ontwerp- en Ingenieursbureau

Kraak bv
Westdam 1
4651 BE
Steenbergen

T. 0167 - 56 05 09
E. info@kraakbv.nl
W. www.kraakbv.nl


PROJECT: UITBREIDING VAN DE BESTAANDE WONING AAN DE DOORNEDIJKJE 26A TE STEENBERGEN

OPDR.GEVER:

TEK. NR.:

S01

SCHETSPLAN

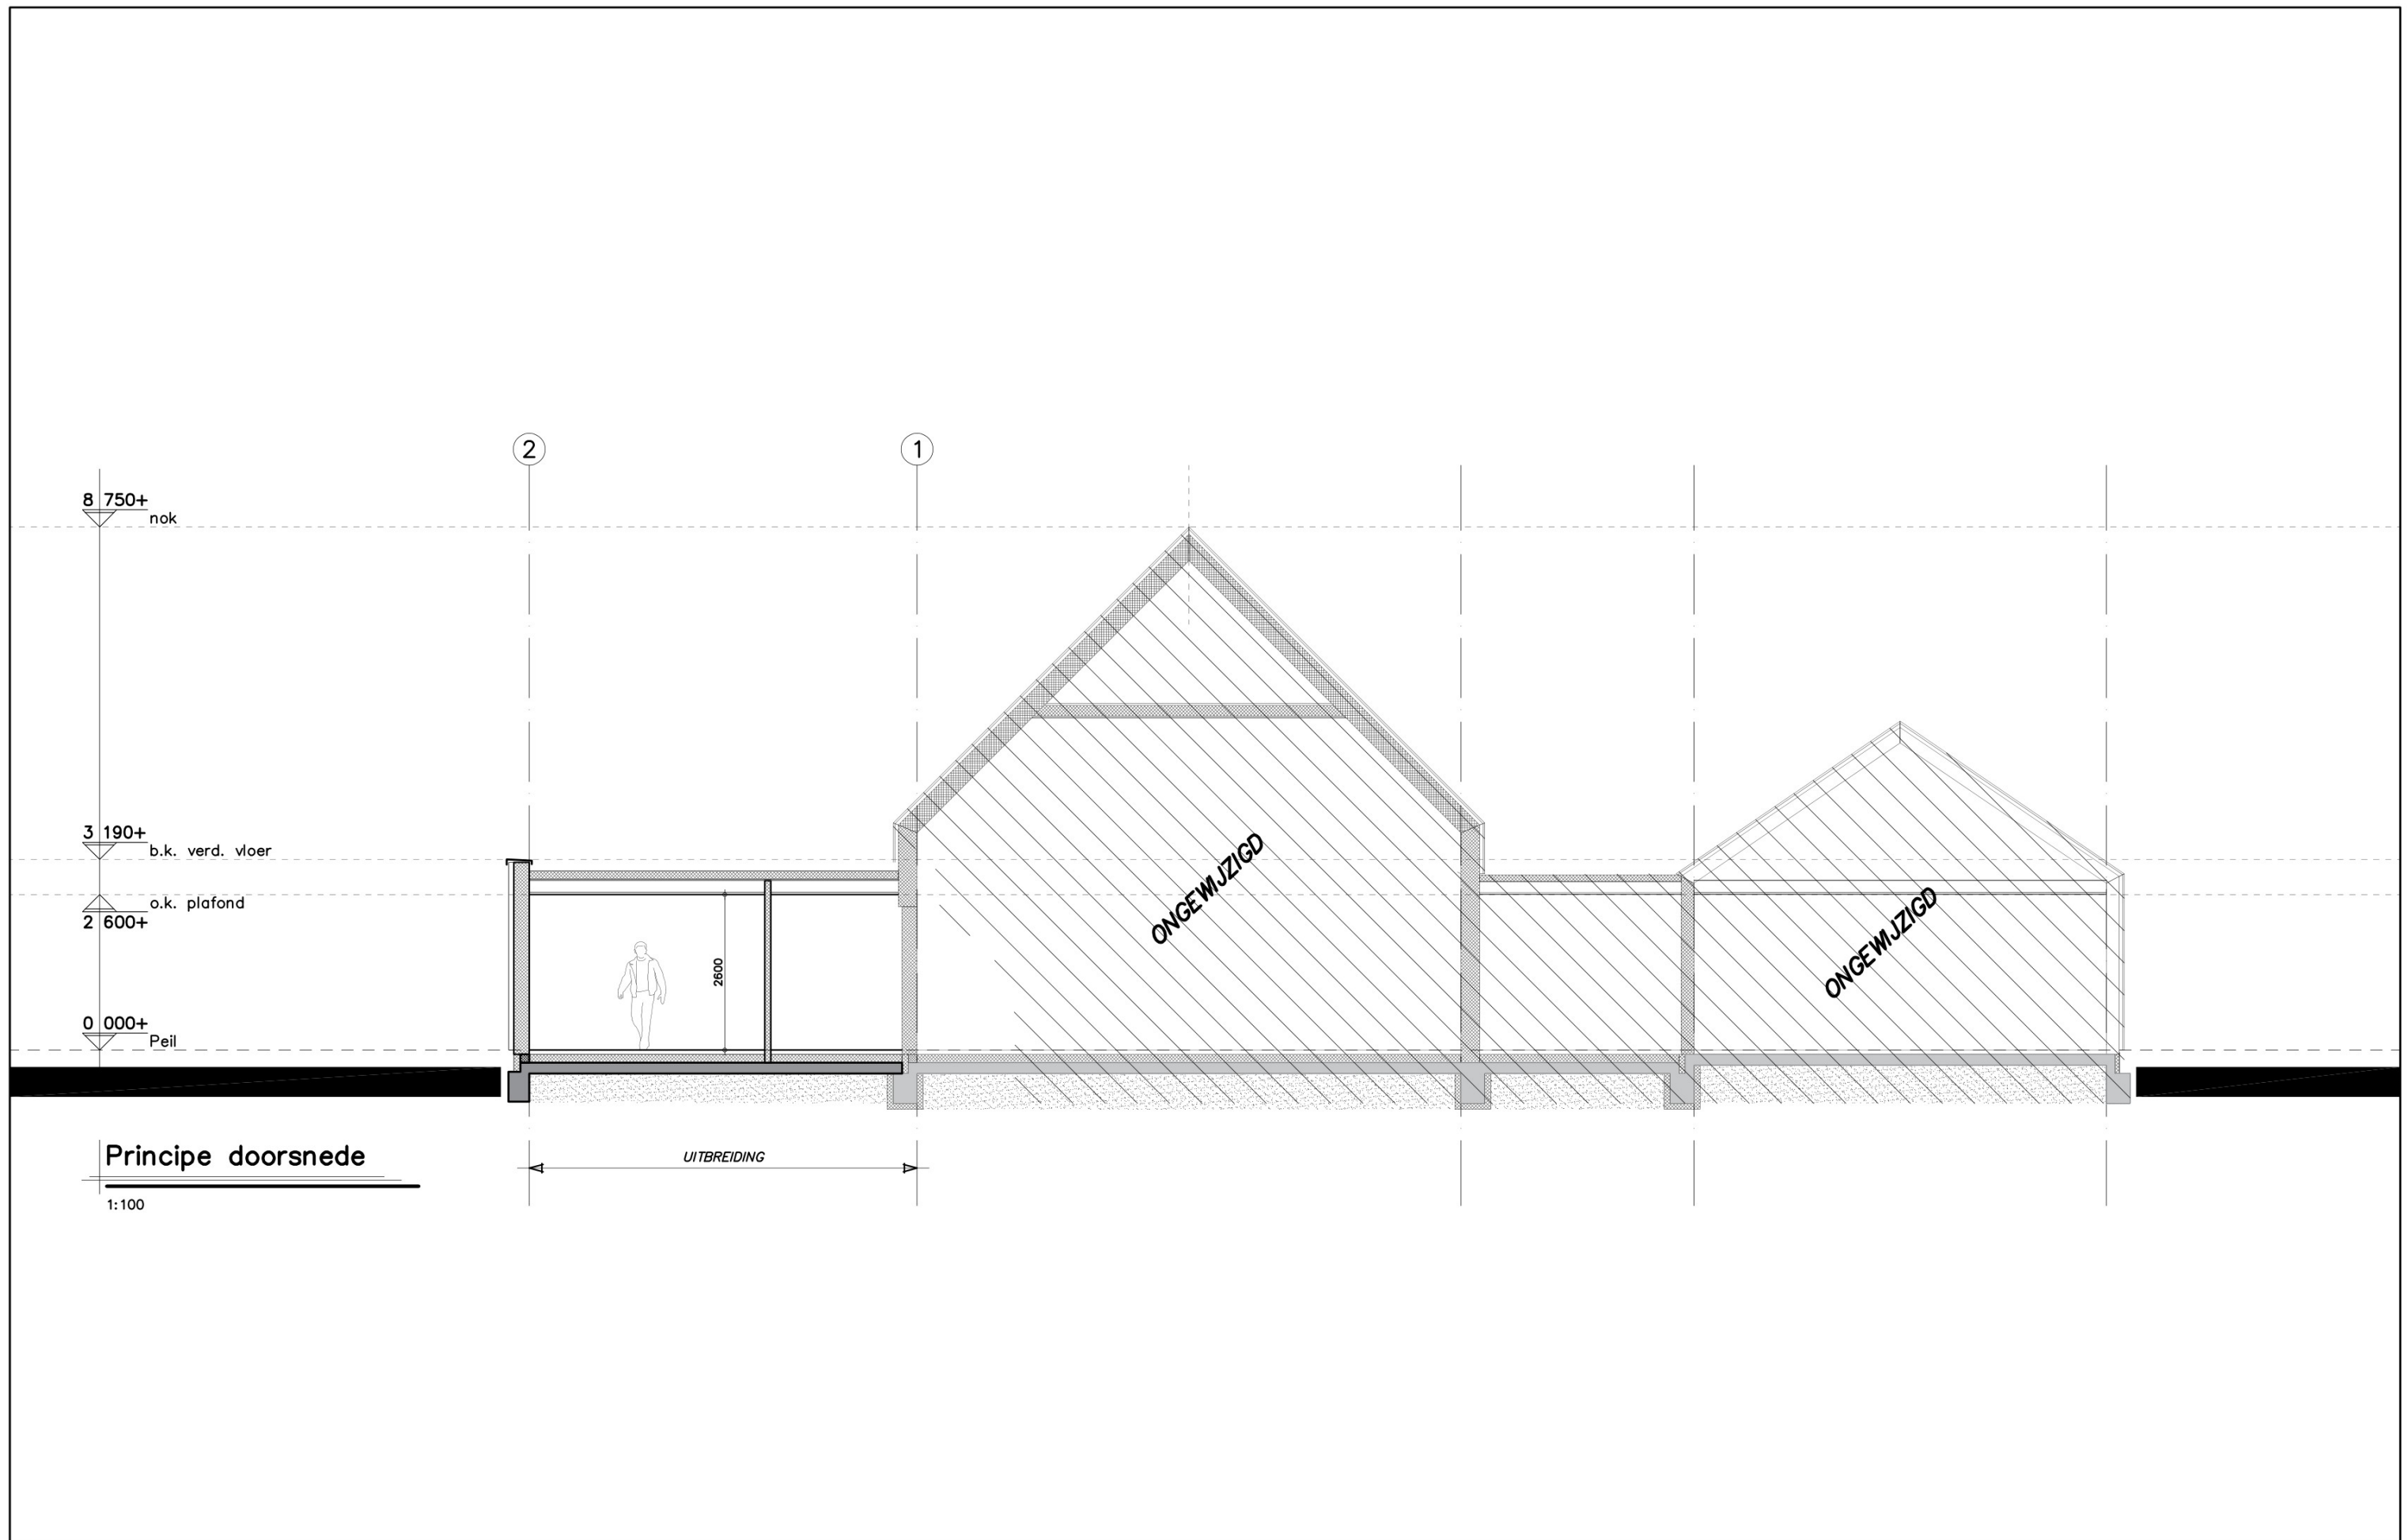



3D IMPRESSIES


WERKNR.: 25123
 DATUM : 07-10-2025
 BLADNR. : 3/4

Copyright © Kraak Bouwtechnisch Managementburo BV



Kraak bv
 Westdam 1
 4651 BE
 Steenbergse

T. 0167 - 56 05 09
 E. info@kraakbv.nl
 W. www.kraakbv.nl

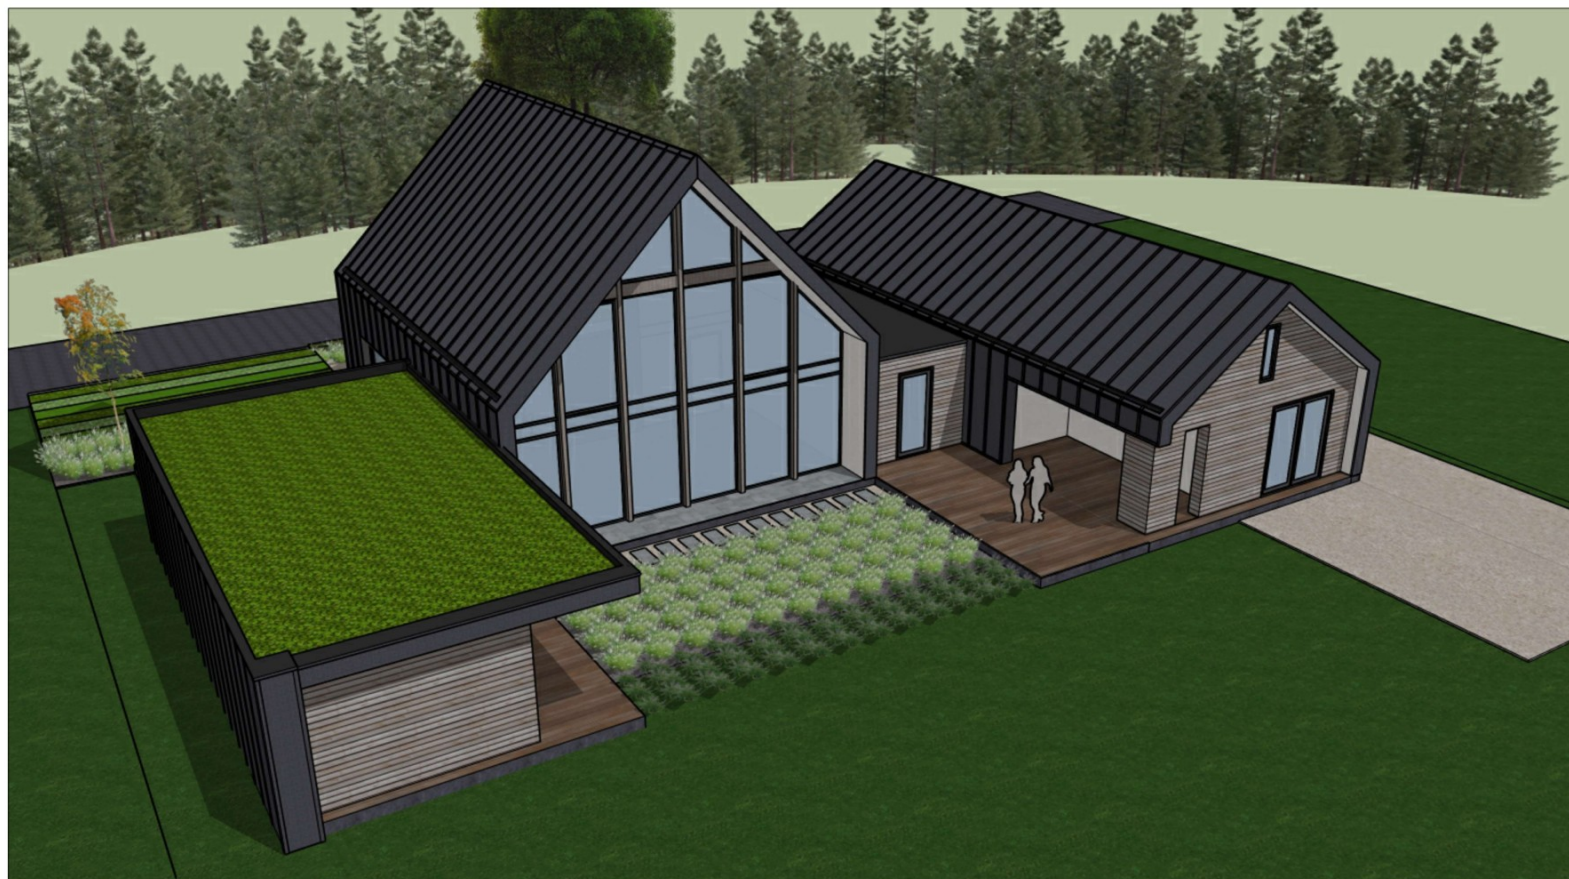

3D IMPRESSIES

WERKNR.: 25123
 DATUM : 07-10-2025
 BLADNR. : 4/4

Copyright © Kraak Bouwtechnisch Managementburo BV



Kraak bv
 Westdam 1
 4651 BE
 Steenberghe

T. 0167 - 56 05 09
 E. info@kraakbv.nl
 W. www.kraakbv.nl