


Bijlage 1 bij de Verordening op de heffing en invordering van reclamebelastingen 2026.

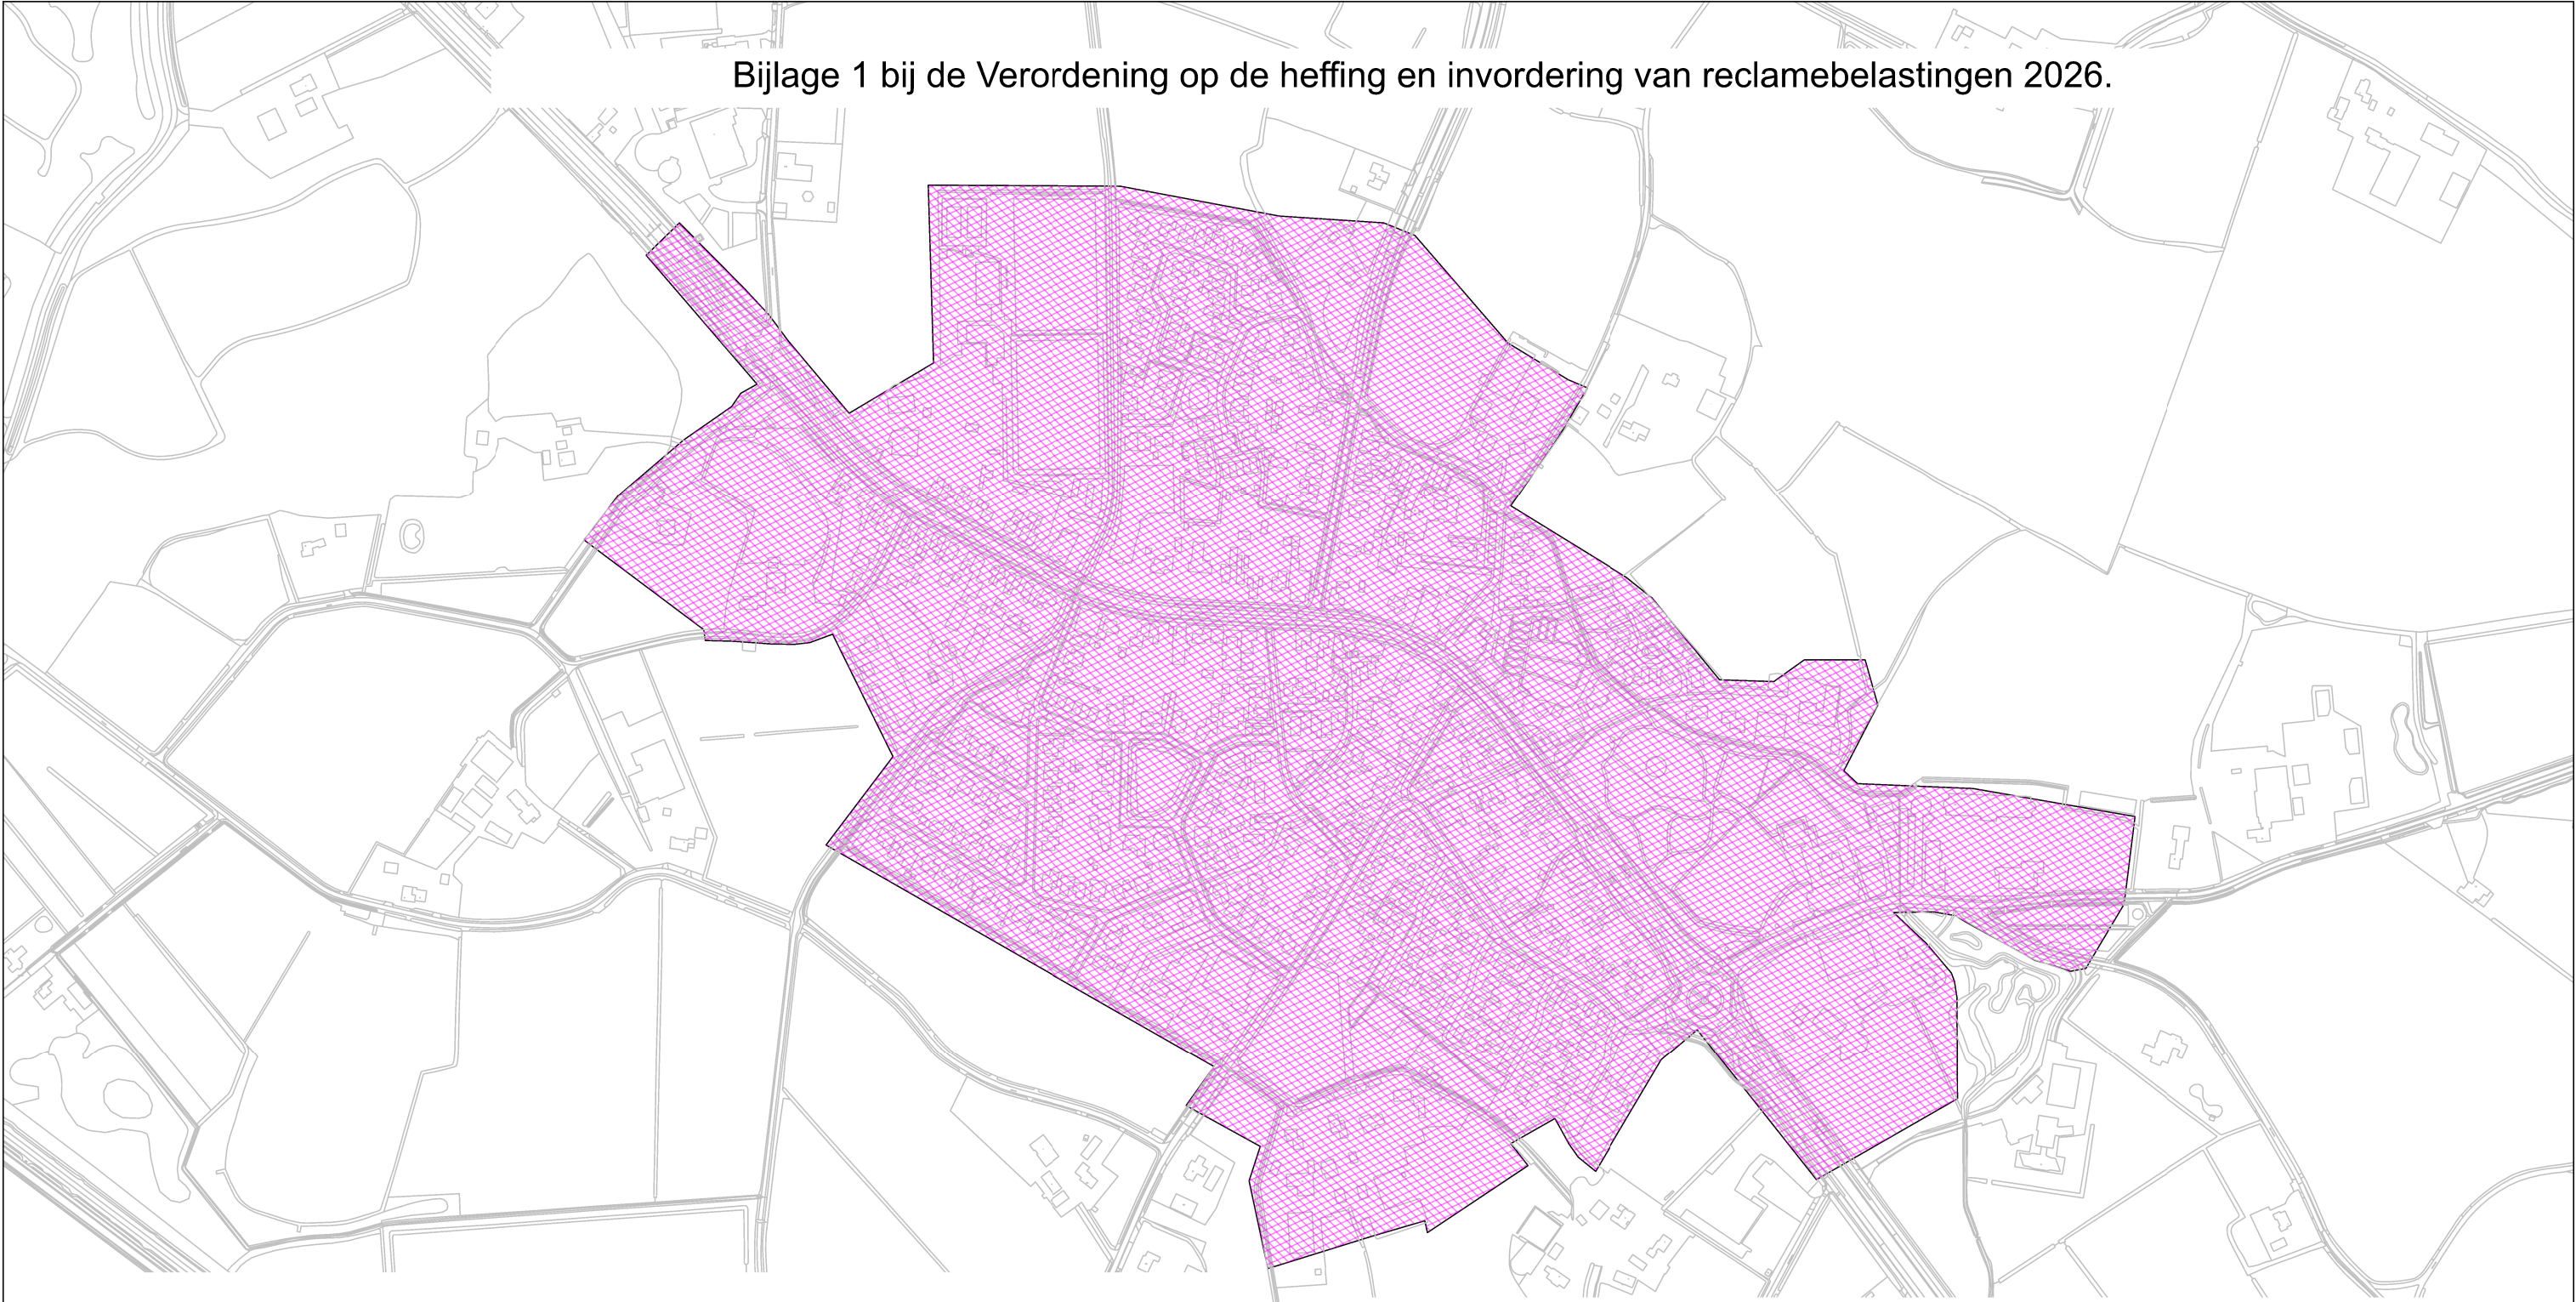

Deze bijlage geldt als visuele indicatie
Bij onduidelijkheden zie overige bijlagen voor leidende tariefstelling
Huisnummering is bedoeld om de grenzen aan te geven.
Tenzij anders vermeldt, geldt de afbakening voor de even en oneven zijden van de straat.
Begrenzing aanloopstraten Zenderen:
- Hertmerweg t/m 42
- Lidwinaweg t/m 42
- Brakeweg t/m 1
- Albergerweg t/m 15
- Hoofdstraat
- Prinsenweg t/m 9
- Bouwmanslaan t/m 22
- Zenderensestraat 16

Project

Reclamebelasting Zenderen 2026

Onderdeel			
Belasting			
Formaat		Tekenaar	Datum
A3		JG	07-07-2025
			Documenttype
			Tekening
Schaal		Bestandsnaam	
-		Data\Projecten\CivieleTechniek\dgn\Planrealisatie\Reclamebelasting\Reclamebelasting Zenderen 2022.dgn	
Tekeningnummer		GEMEENTE BORNE  GEMEENTE BORNE	
-			
Blad	Aantal		
1	1		
Documentstatus			
Concept			