DWARSPROFIEL
SCHAAL 1:250

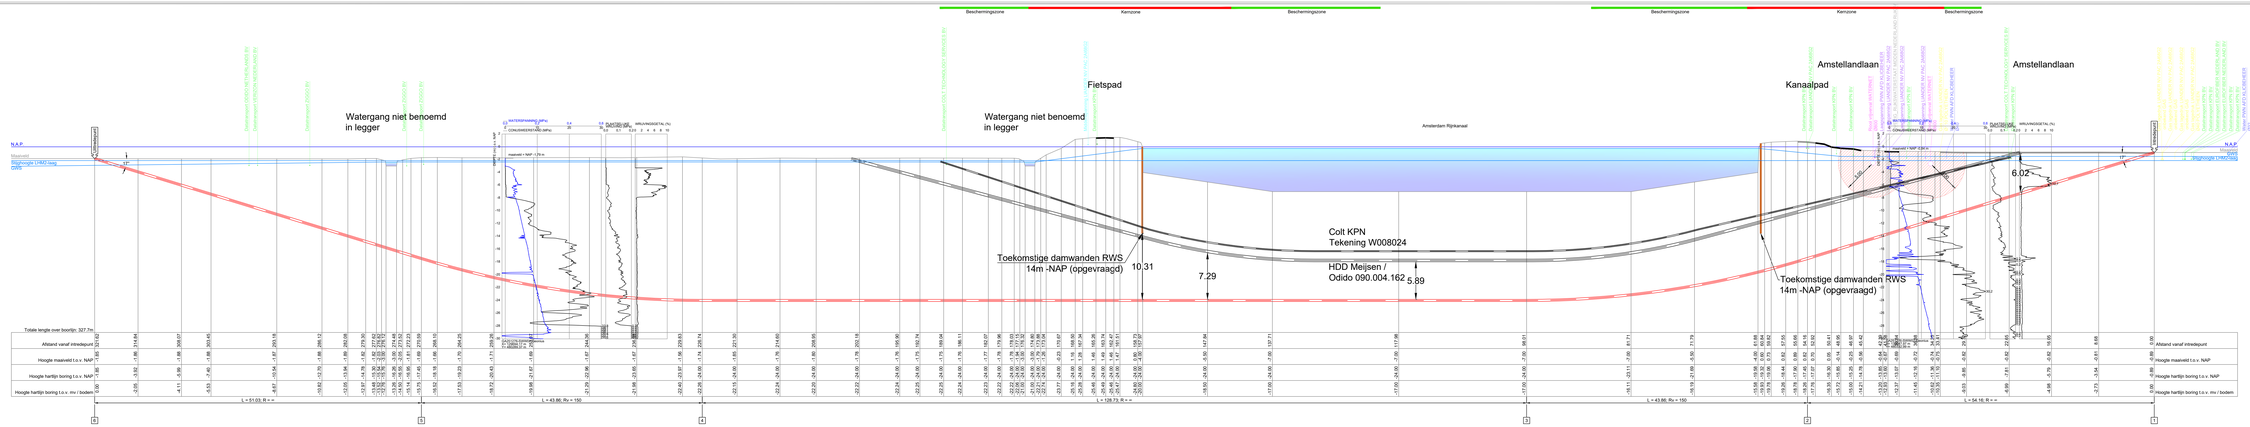

OVERZICHT LOCATIE
SCHAAL 1:500

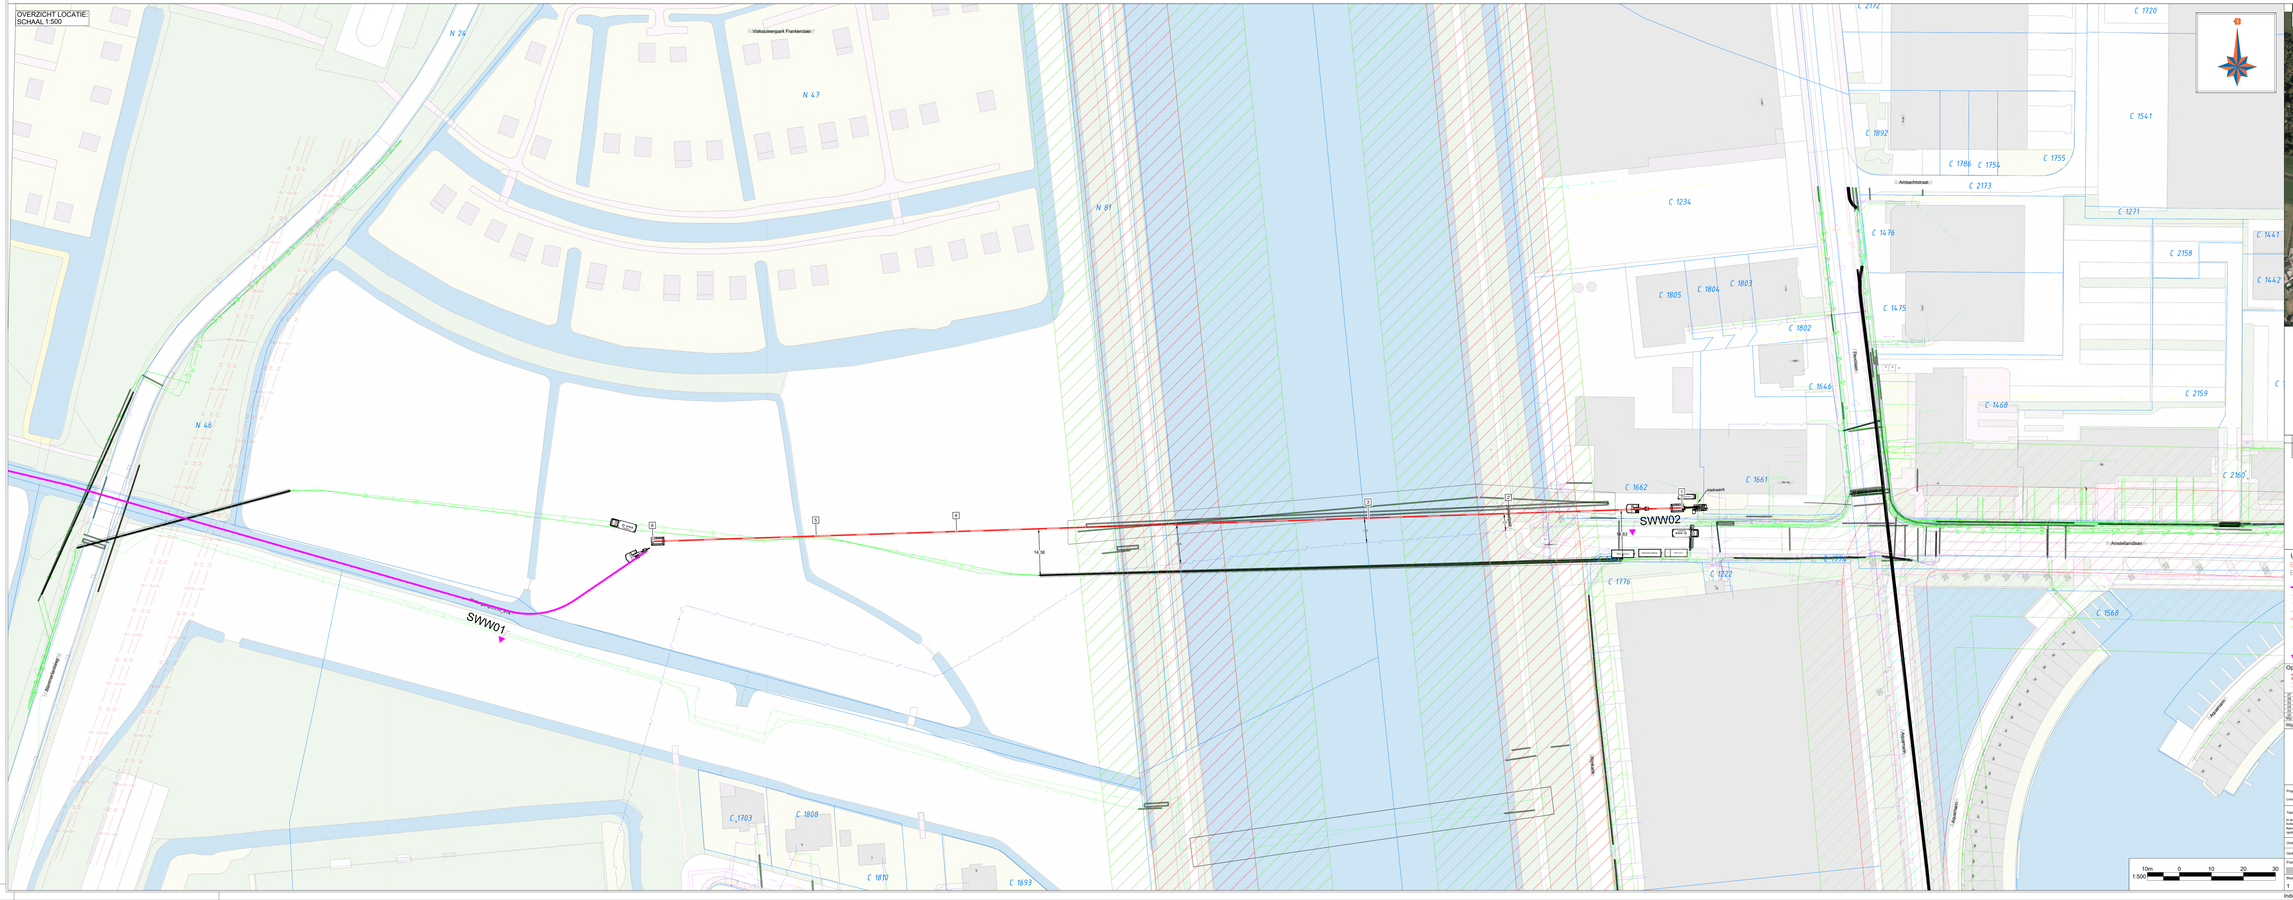

OVERZICHT LOCATIE
SCHAAL 1:5000

	COORDINATENLIJST		
		X	Y	Z(NAP)
1	Intrede	130063.45	480331.49	-0.89
2	Begin Verticale Bocht	130009.32	480329.73	-17.45
3	Einde Verticale Bocht	129965.49	480328.30	-24.00
4	Begin Verticale Bocht	129836.83	480324.10	-24.00
5	Einde Verticale Bocht	129793.00	480322.66	-17.45
6	Uittrede	129742.00	480321.00	-1.85

DOORSNEDE:
SCHAAL 1:20

TE BOREN BUIS:
1x8160mm PE100 SDR11

Ruimgat Ø210

Intrekken met drilgrout

- Lengte(s) 327.7 m
- Buisdiameter(s) Ø160 mm
- Verwachte trekkracht 16.8 kN

KLIC NUMMER: 250030449
ONTVANGST DATUM: 25-02-2025

JUISTE LIGGING VAN KABELS EN LEIDINGEN DIENT TIJDENS DE UITVOERING BEPAALD TE WORDEN DOOR MIDDEL VAN PROEFSLEUVEN.

Legenda horizontaal gestuurde boring:
- Horizontaal gestuurde boring
- Horizontaal gestuurde boring / Mantelbuis (bestaand)
- Uitlegkoeiste (indicatief)
- Topografie (bestaand)
- Topografie (nieuw)
- Kadaster
- Kerzone
- Beschermingszone

Legenda KLIC:
- Laagspanningskabel(s)
- Middenspanningskabel(s)
- Hoogspanningskabel(s)
- Gasleiding(en) lage druk
- Gasleiding(en) hoge druk
- Datatransport
- Waterleiding(en)
- Vrij vervuil riolering
- Persriool
- Warmte transport
- Gevaarlijke buisleiding(en)

Sondering

Opmerkingen:
- Instelhoek in grond (tot schoen (eerst) water tijdens intrekfase en in beentjesmodus) during entrance (and Drillgrout)

Wijz.	Omschrijving:	Ontwerper	Controleur	Goedkeurder	Datum
02	Verwerken opmerkingen bestaan RIWB				09.10.2025
01	Tekening toevoeg				26.05.2025
00	Inrichting geotechnisch onderzoek				26.05.2025
00	Tekening toevoeg, op verzoek van aannemer				26.05.2025
00	Tekening toevoeg				26.05.2025
00	Tekening toevoeg, op verzoek van aannemer				26.05.2025

Wijz.	Omschrijving:	Getekend:	Gecontroleerd:	Akkoord:	Datum:

BOS VAN BOON
Boos van Boon B.V. Studiën Technisch Projectontwerp Bv. 2991GH Barsbüttel
0180 671 412 www.bosvanboon.nl

Project: Aanleg glasvezelkabel Weesp
Locatie: Amstellandlaan x Stammerlandseweg Plaats: Weesp

Titel: Horizontaal gestuurde boring onder het Amsterdam Rijnkanaal te Weesp Ø160mm PE100 SDR11

In is Kleiman Aardbeweegwerken: -
Opdrachtgever: -

Onderdeel: Overzicht en dwarsprofiel
Opdrachtgever: Solutions 30
Status: VERGUNNING

Ingenieur	Gecontroleerd	Goedgekeurd	Datum uitgifte	Tekeningnummer
			26-03-2025	250071

Blad	Aantal	Schaal	Formaat	Tekeningnummer	Bestandsnummer
1	1	Diverse	A0+	Tekening	4956-0225-01-BT

Indien werkzaamheden door derden worden uitgevoerd, kunnen aan deze tekening geen rechten worden ontleend.