


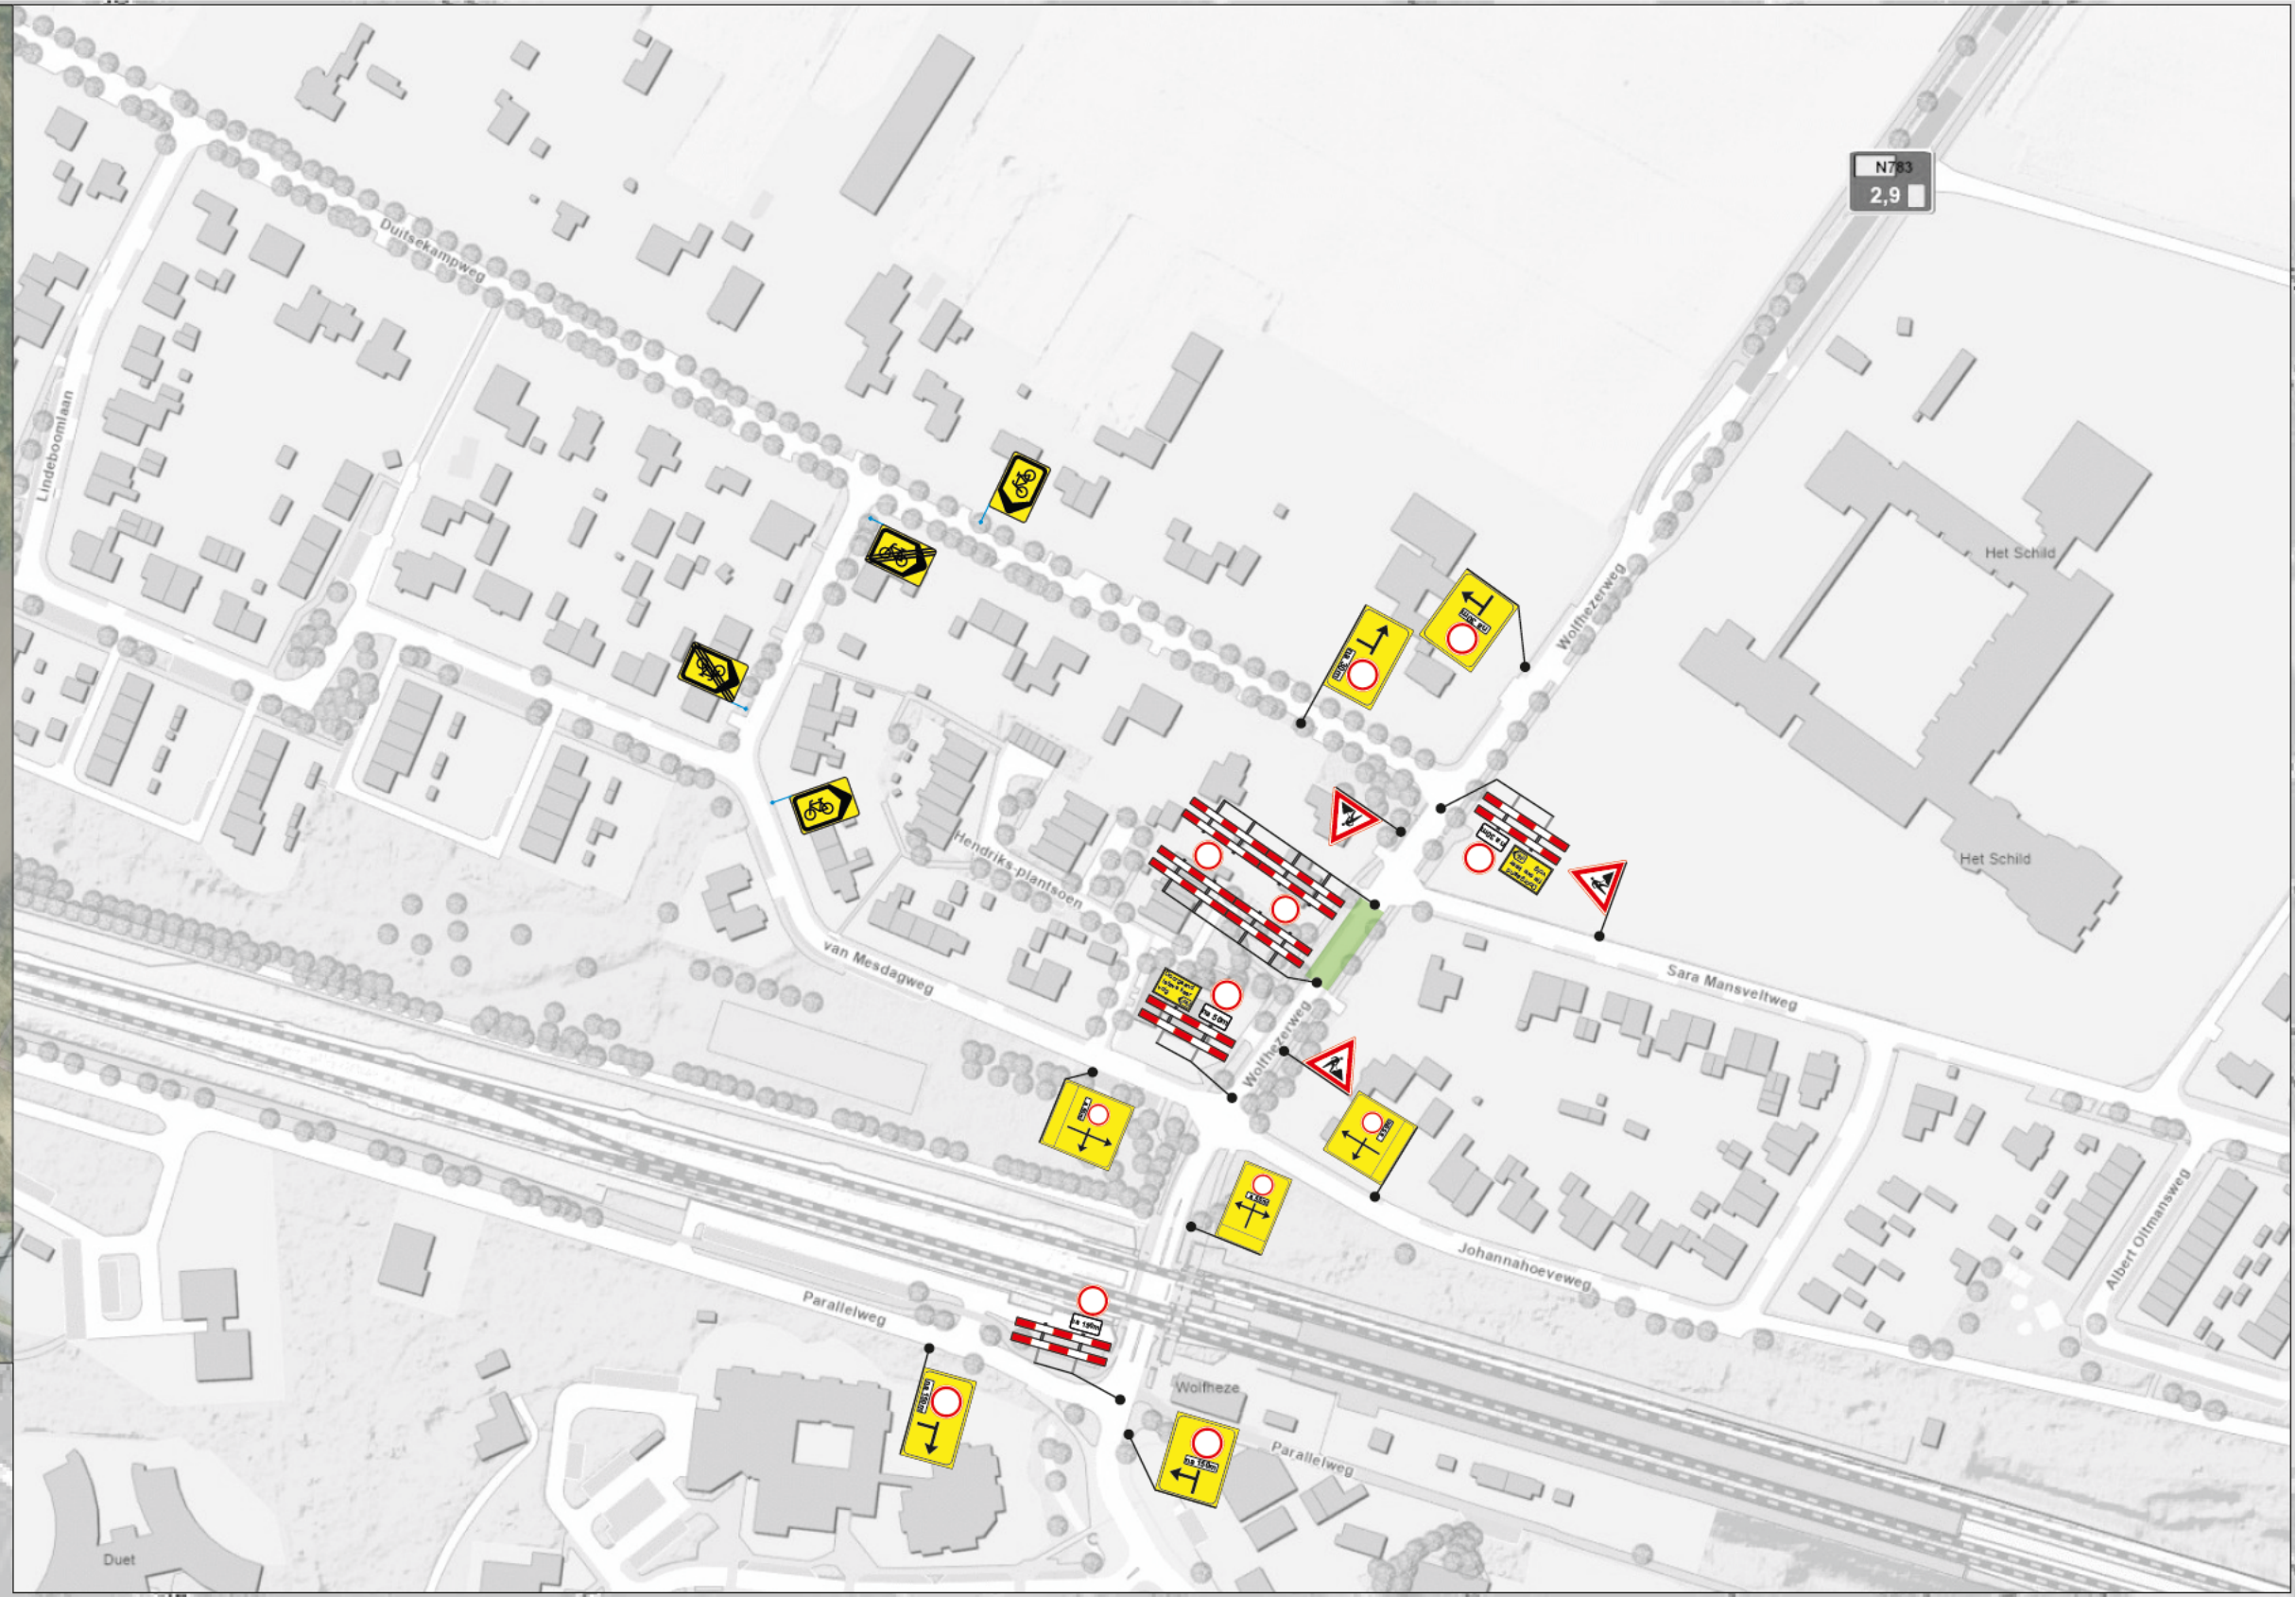

Wolfhezerweg

Verkeersmaatregel te Wolfheze

Opdrachtgever : van Dalen Huissen bv
Concept : ☒
Definitief : ☐



Tekenaar :
Datum : 14-01-2025
Nummer : 1-2024-642-04
Versie : 5.0
Formaat : A0

Akkoord Opdrachtgever

Akkoord Wegbeheerder

Akkoord Nooddiensten

Akkoord Openbaar Vervoer