


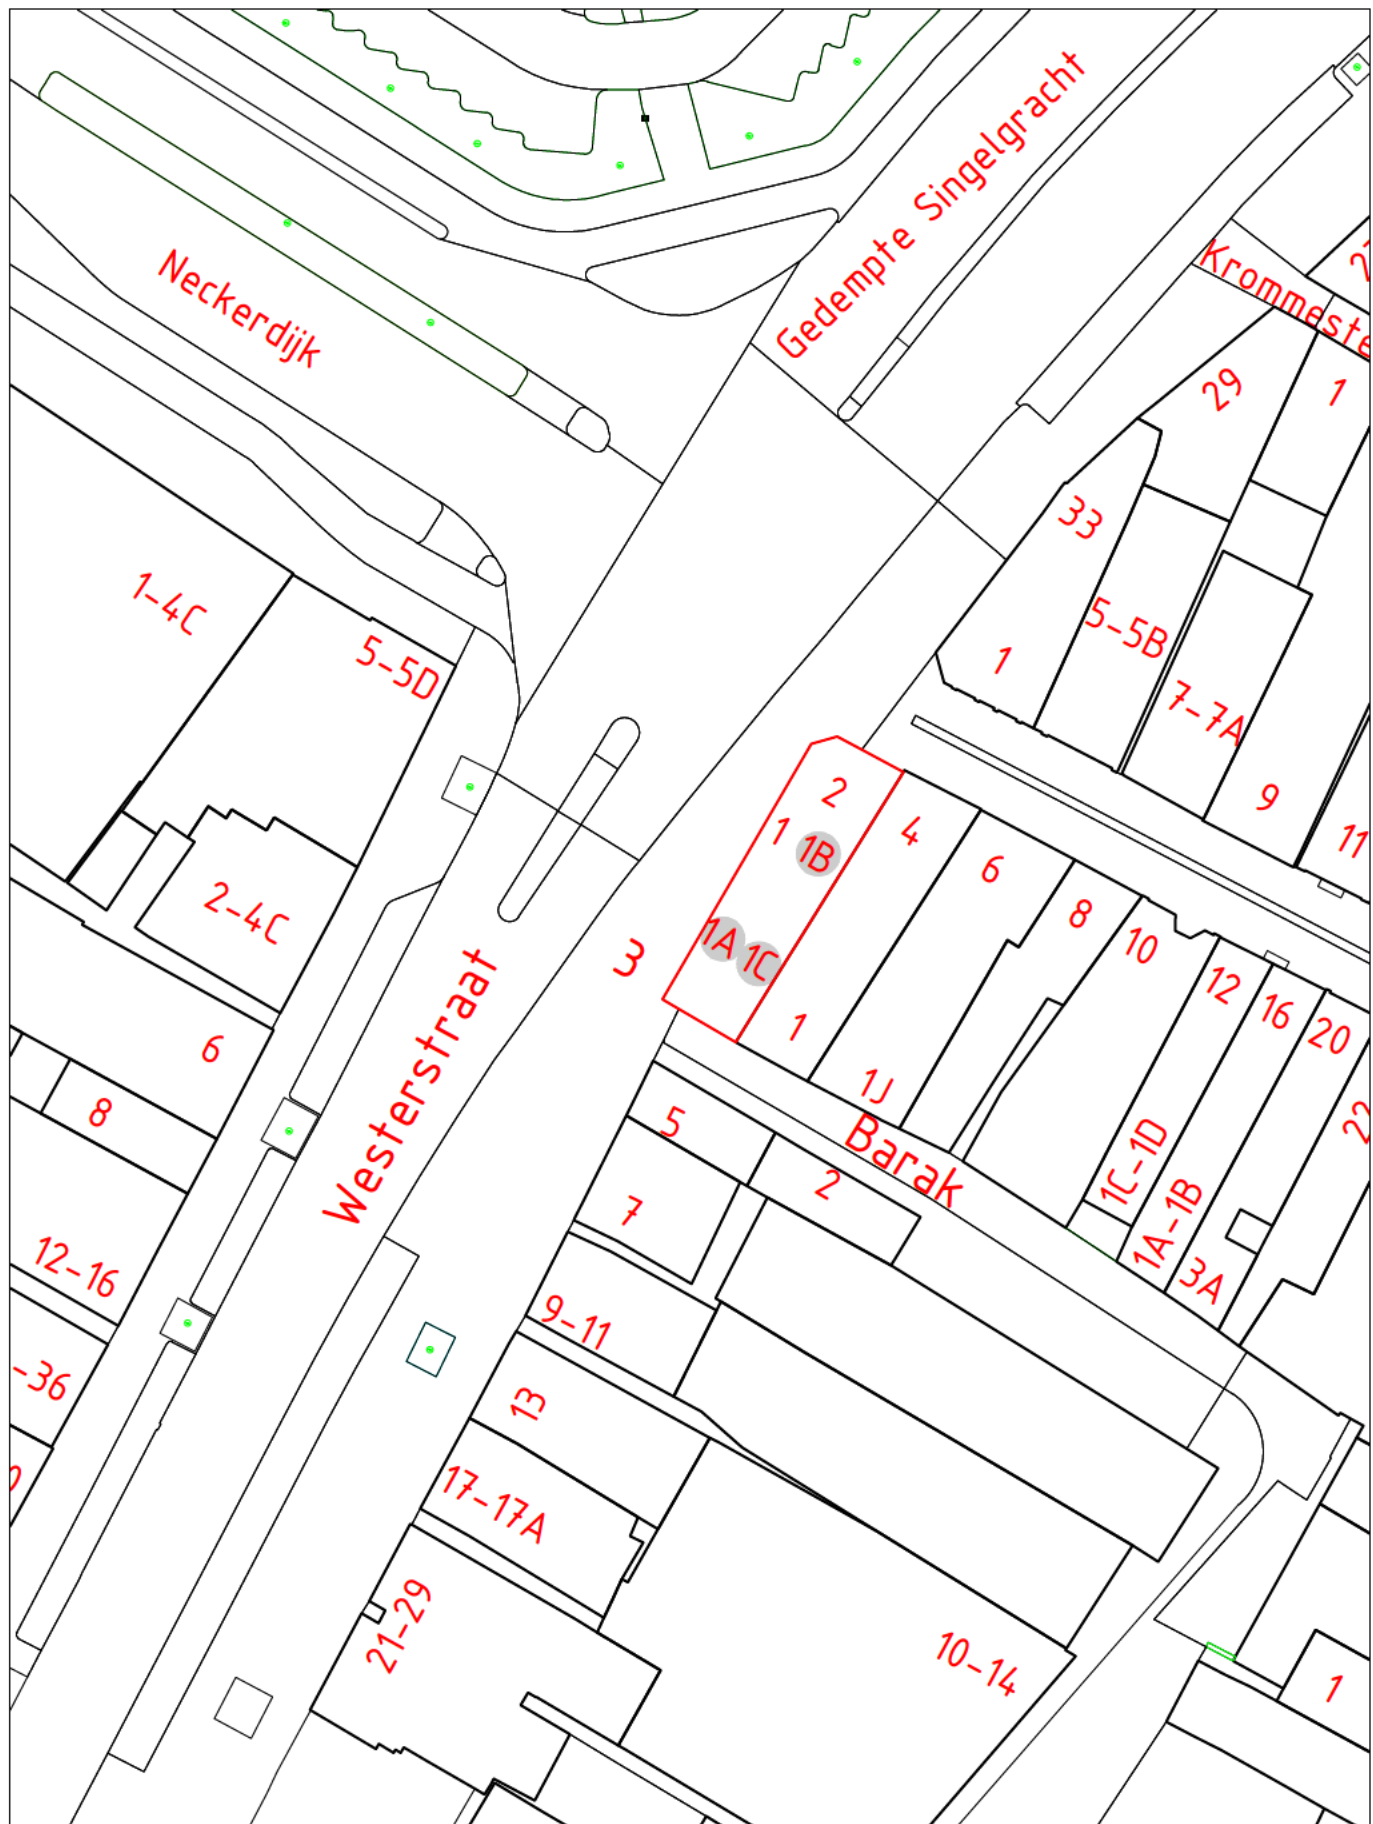

VASTSTELLING HUISNUMMER(S)

STRAATNAAM: Westerstraat	SCHAAL : 1 : 500
HUISNUMMER : 1A, 1B en 1C	GETEKEND : XXXXXXXXXX
WOONPLAATS: Purmerend	DOC.NUMMER: 887120
WIJK : Centrum	DOC.DATUM : 18-11-2025
POSTCODE : 1441 AR	

DOMEIN BEDRIJFSVOERING EN DIENSTEN
 BAG/WOZ BEHEER

