


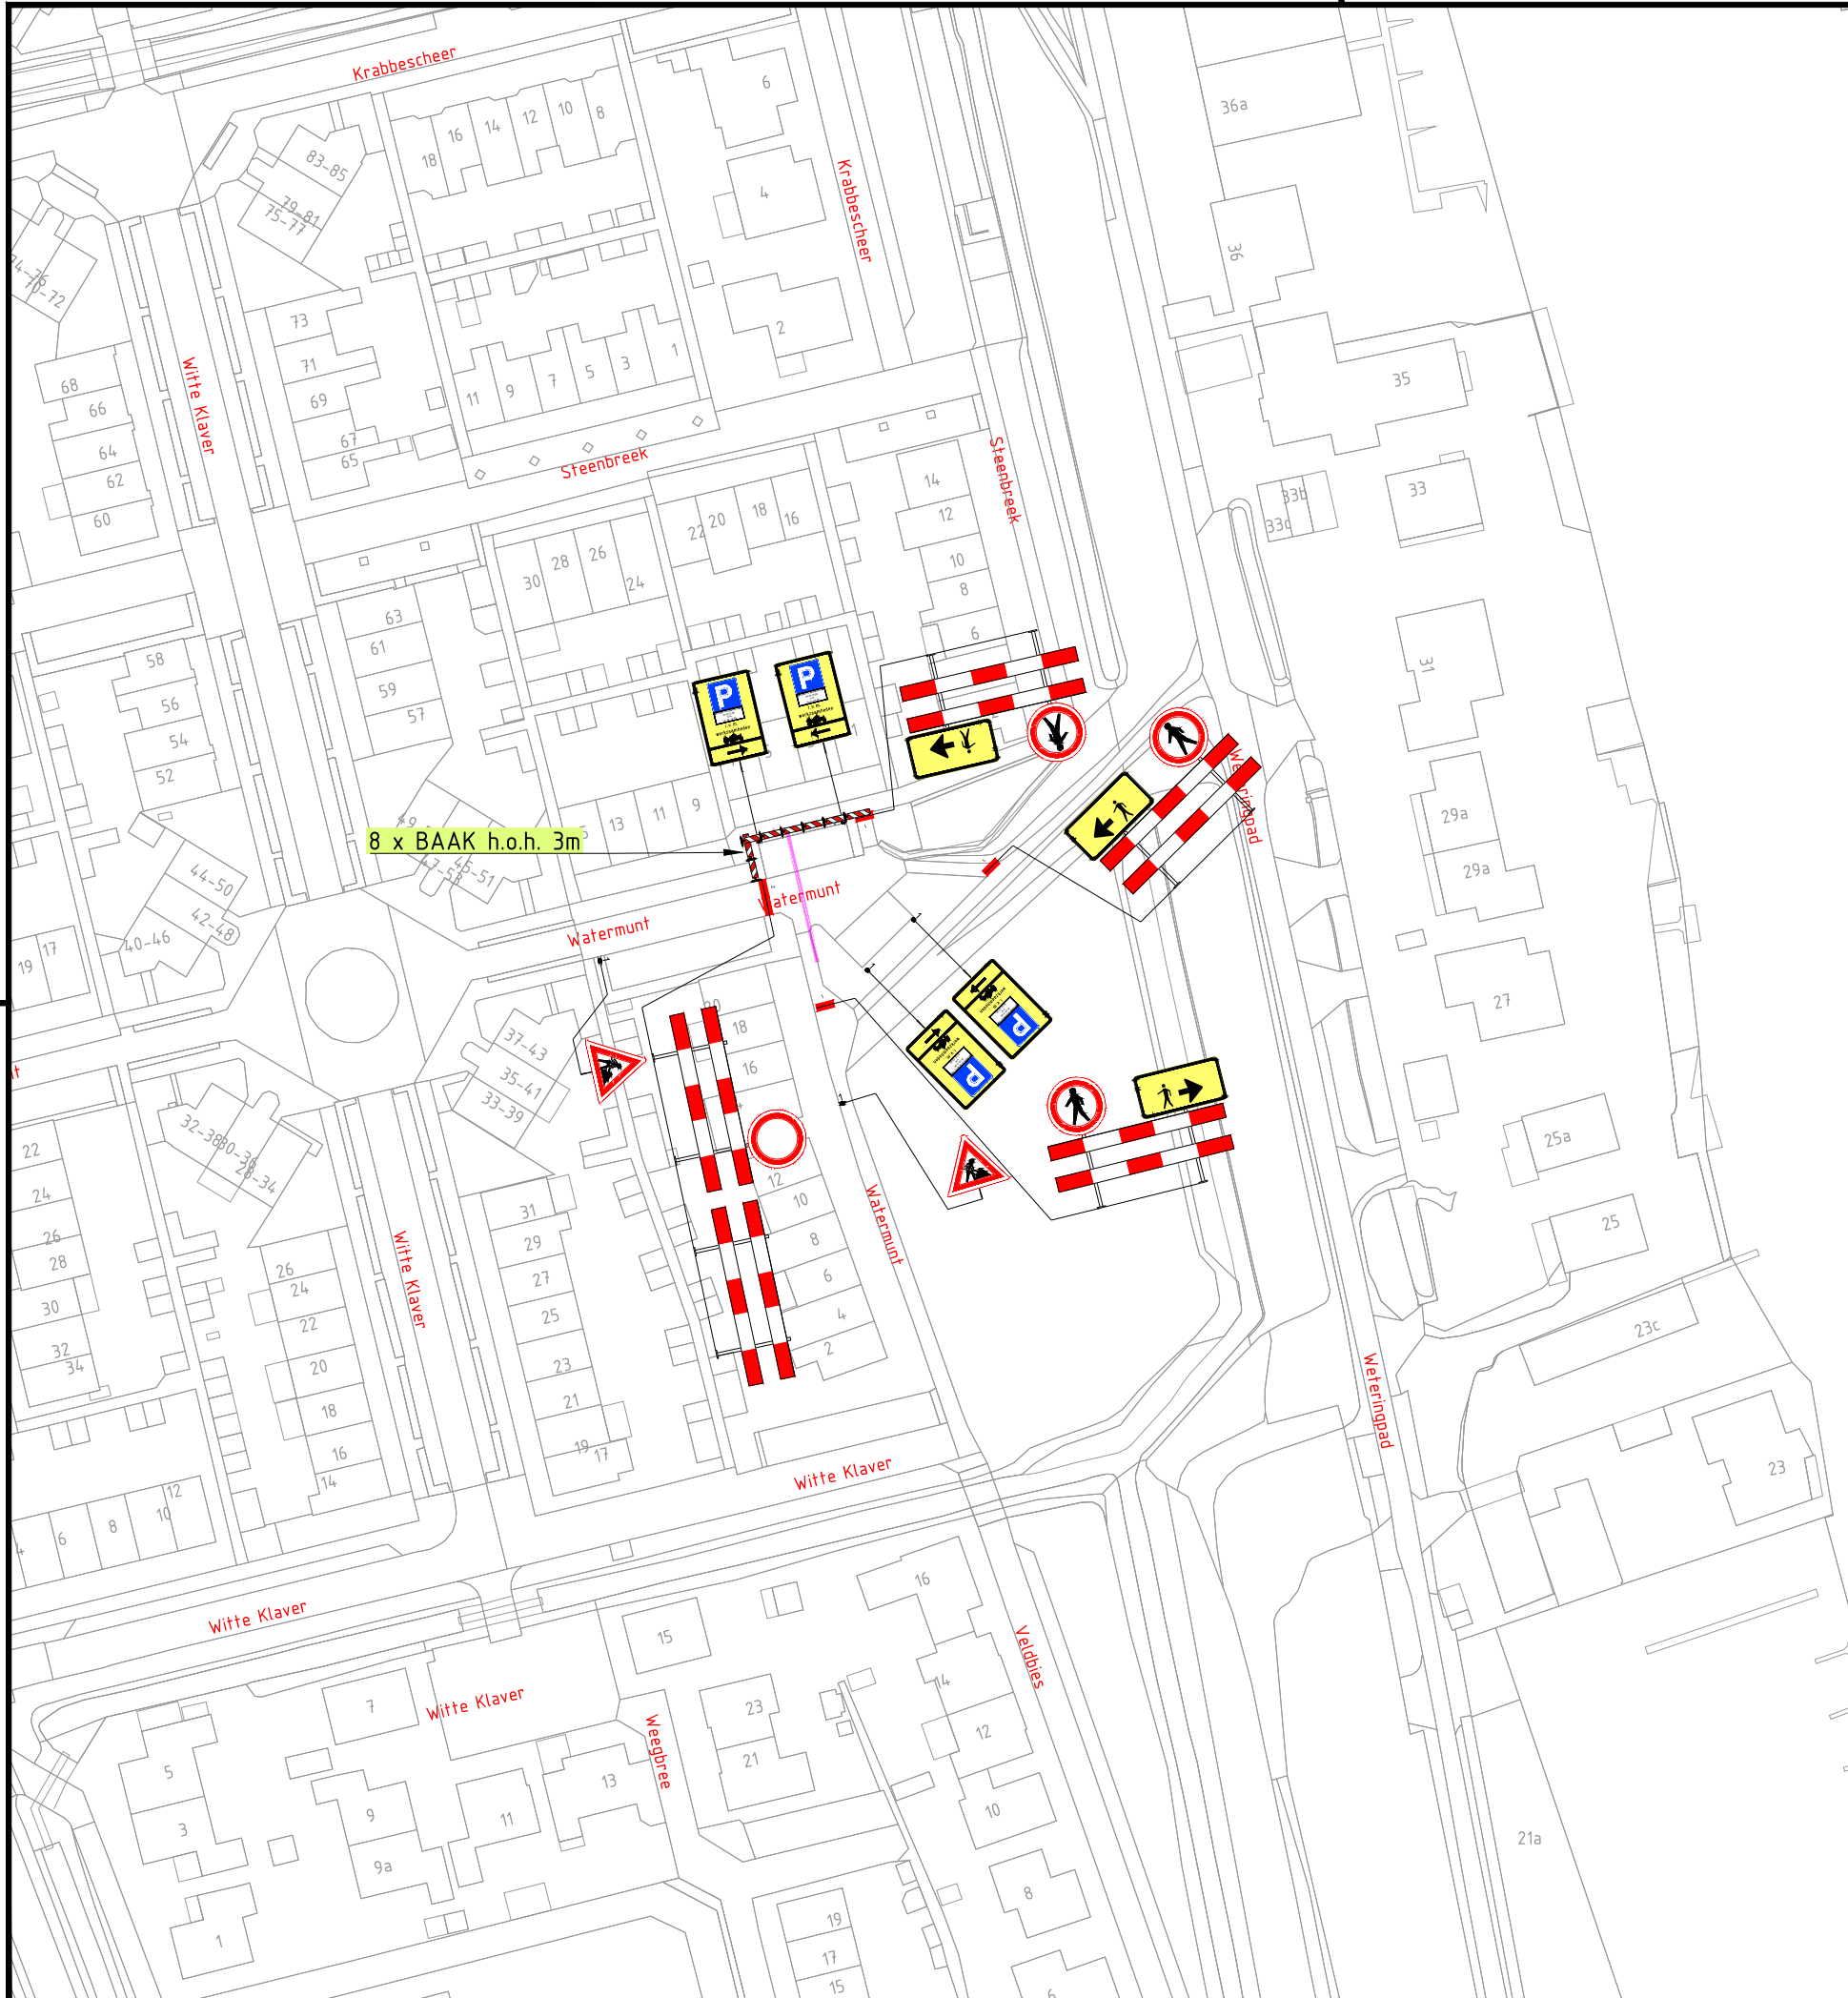

LEGENDA

Werkvak



1	02-10-25			CONCEPT
Versie:	Datum:	Getekend:	Vrijgegeven:	Omschrijving / Status:

BUKO. INFRASUPPORT

REGIOVESTIGING
DEN HAAG
Ambachtshof 20
2632 BB Nootdorp
070 - 20 50 245
infrasupport@buko.nl

Project:

Woubrugge Deelproject 3 fase 5,

Onderdeel:

Watermunt 9, 2481CG Woubrugge
Fase: Watermunt - afsluiting

Boss nr.:

699867

Schaal:

1:1000

Formaat:

A3

Documenttype:

Bebordingsplan

Blad:

1 van 1

Tekening nr.

25.28.0397.1







Aanvullende gegevens:
BRL9101
Cert.nr. NCK.2022.389.BRL9101.H264.2

- Conflicterende bebording afplakken/afkruisen
- De locatie van de bebording is indicatief, exacte locatie wordt in het werk bepaald
- Afzettingen en omleidingen conform regelgeving CROW 96a/b