


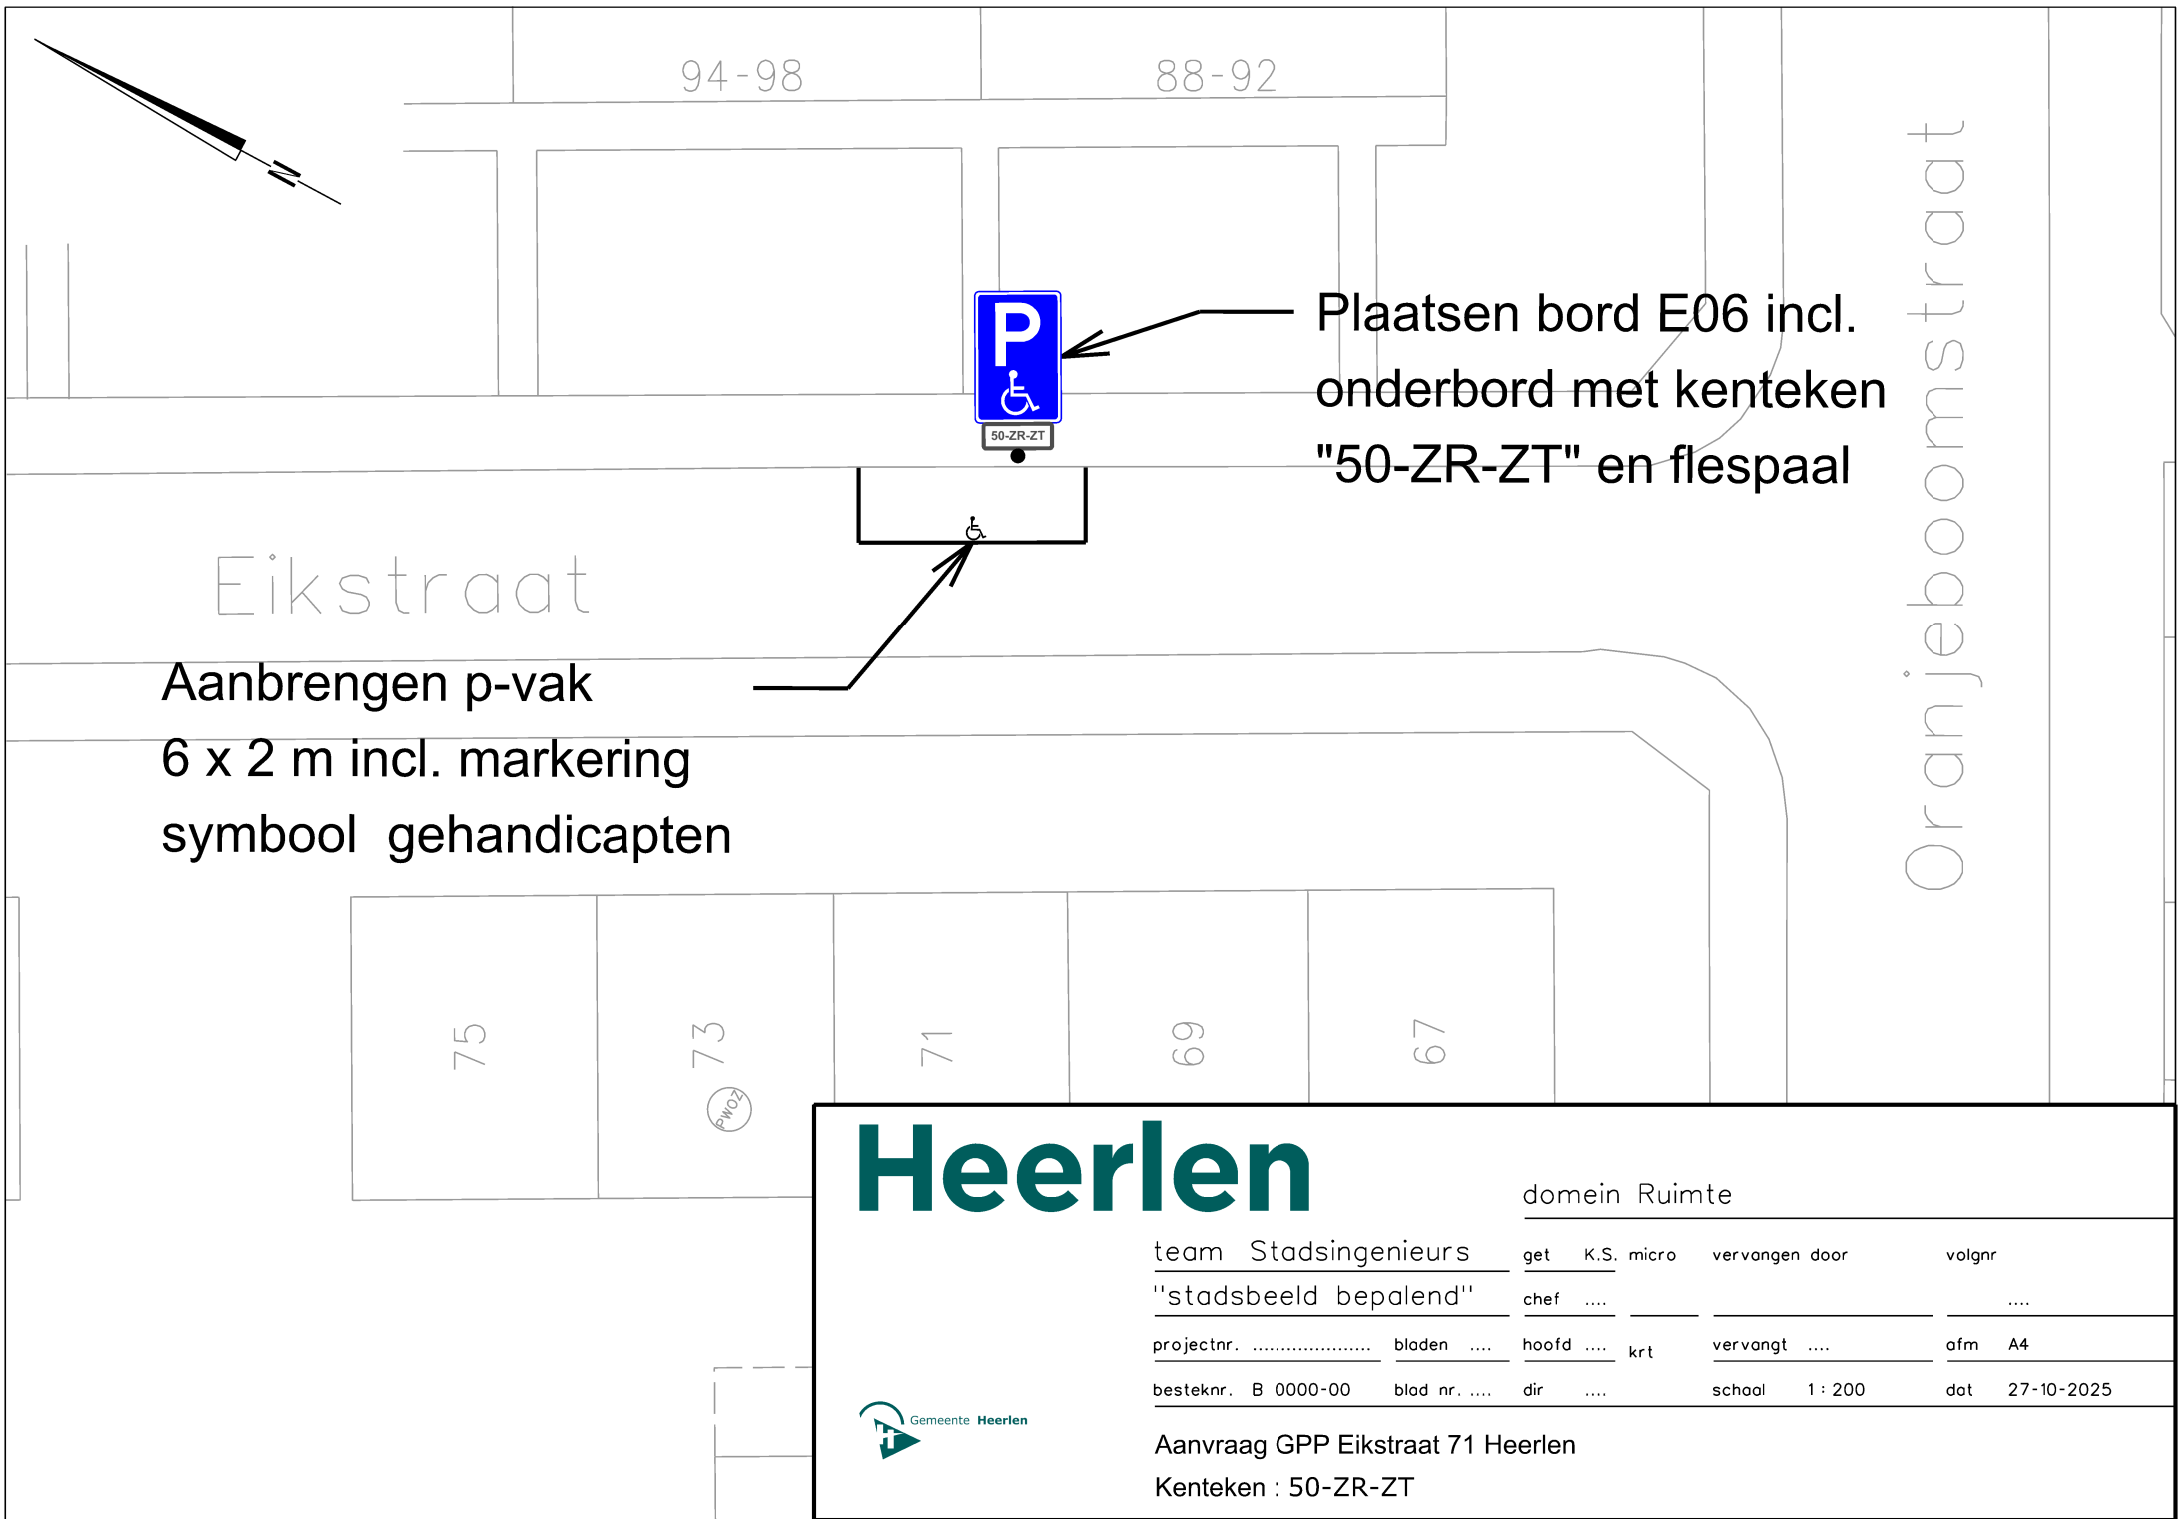

Eikstraat

Aanbrengen p-vak
6 x 2 m incl. markering
symbool gehandicapten

Plaatsen bord E06 incl.
onderbord met kenteken
"50-ZR-ZT" en flespaal

Oranjeboomstraat

Heerlen

domein Ruimte

team Stadsingenieurs	get	K.S. micro	vervangen door	volgnr
"stadsbeeld bepalend"	chef			
projectnr.	bladen		hoofd krt	vervangt
				afm A4
besteknr. B 0000-00	blad nr.	dir		school 1 : 200
				dat 27-10-2025



Aanvraag GPP Eikstraat 71 Heerlen
Kenteken : 50-ZR-ZT