


# VERGUNNING VERLEEND

behoort bij besluit van burgemeester en  
wethouders,

Zaaknummer: EHV-ZP2025-006670

Besluitnummer: EHV-DP2025-139933

Datum : 21 november 2025

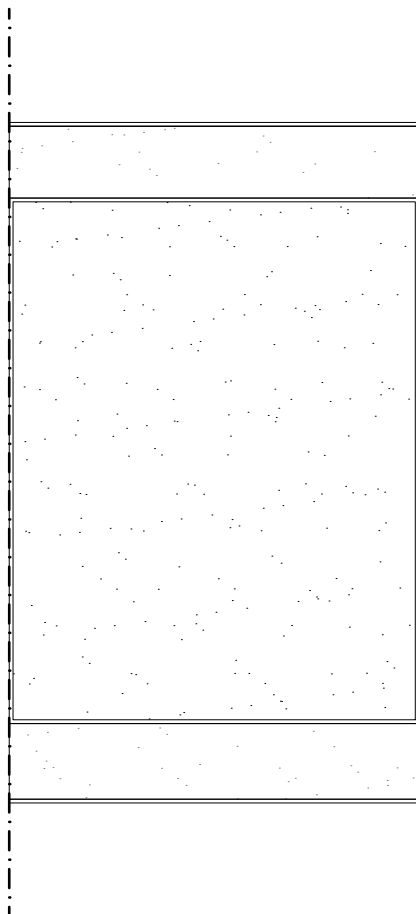

Dakaanzicht Nieuw



Bouwkundig Tekeningbureau Seerden B.V.  
Postbus 770, 5600 AT Eindhoven

+31 (0)40-2364977  
info@Seerden.info  
www.Seerden.info



2025

Project:

Opbouw woning Gelaarsde Kat 73 Eindhoven

Projectlocatie:

Gelaarsde Kat 73, 5629 KJ Eindhoven

Opdrachtgever:

Van Hooff Bouw en Timmerwerken, Wouterkensveld 19, 5581 SC Waalre

Onderwerp:

Nieuwe toestand

Bouwdeel:

Dakaanzicht

Bladformaat:

210x297 mm (A4)

Schaal:

1:100

Projectleider:

W.D.

Getekend:

W.D.

Bouwfase:

Vergunningsaanvraag

Status:

Definitief

Projectnummer:

P.305625

Bladnummer:

BA.104

Datum:

11-11-2025

Wijzigingen:

A  
B  
C  
D  
E  
F  
G  
H  
J