

Renvooi Besluit bouwwerken leefomgeving

- Constructie**
1. Voor constructie zie tekening en berekening constructeur. Constructieve veiligheid volgens Artikelen 4.11 - 4.15
  2. Maten in het werk imeten en controleren Afwijkingen doorgeven aan architect.
  3. Deuren, ramen, kozijnen en daarmee gelijk te stellen constructieonderdelen in een scheidingconstructie van een med-gemeenschappelijke ruimte die volgens NEN 5087 bereikbaar zijn voor inbraak, hebben een volgens NEN 5086 bepaalde inbraakwerendheid die voldoet aan de in de norm aangegeven weerstandsklasse 2.
  4. Vrije doorgang in verkeersruimten en brandruimten is minimaal 850x2300mm (bph).

- Installatie**
1. Voor installatie zie tekening en berekening installateur.
  2. Een te bouwen bouwwerk biedt bescherming tegen geluid van installaties
  3. Voor zover voor een gebruiksfunctie in tabel 3.7 van het bij voorschriften zijn aangewezen, wordt voor die gebruiksfunctie aan de in het eerste lid gestelde eis voldaan door toepassing van de voorschriften
  4. De elektrische installatie voldoet aan de NEN 1010, NPR 5310
  5. De drinkwaterinstallatie voldoet aan de NEN 1006

- Vloerafschiedingen**
1. Een vloerafschieding als bedoeld in artikel 2.17, eerste lid, heeft een hoogte van ten minste 1 m, gemeten vanaf de vloer.
  2. Een afschieding als bedoeld in artikel 2.17, eerste lid, ter plaatse van een af dat niet beweegbaar raam heeft een hoogte van ten minste 0,85 m, gemeten vanaf de vloer.

- Gezondheid**
1. een scheidingconstructie van een badruimte heeft aan een zijde die grenst aan de ruimte tot 1 m boven de vloer van die ruimte een volgens NEN 2776 bepaalde wateropname die gemiddeld niet groter is dan 0,01 kg/m<sup>2</sup> s (12) en op geen enkele plaats groter dan 0,2 kg/m<sup>2</sup> s (12).
  2. Een te bouwen bouwwerk is zodanig dat het binnendringen van ratten en muizen wordt tegengegaan. Een uwendige scheidingconstructie heeft geen openingen die breder zijn dan 0,01 m. Dit geldt niet voor een afsluitbare opening en een umloeding van:
    - A. een afvoervoorziening voor luchtversing
    - B. een afvoervoorziening voor rookgas, en
    - C. een ont- en beluchting van een afvoervoorziening voor huishoudelijk afvalwater en hemelwater.

- Brandveiligheid**
1. Voor brandveiligheid zie stukken adviseur brandveiligheid.
  2. Constructieve veiligheid bij brand volgens Artikelen 4.16 - 4.18.
  3. Vlochten bij brand volgens Artikelen 4.212 - 4.218a e.e.a. conform NEN 2575 en NEN 3011.
  4. Bestrijden van brand volgens Artikelen 4.219 - 4.224 e.e.a. conform NEN 1594 en NEN 3011.
  4. Bij een te bouwen woonruimte en bij landwoning naar een woonruimte heeft een beboude ruimte waardoor een vluchtroute voert tussen de uitgang van een verblijfsruimte en de uitgang van de woonruimte een of meer rookmelders die voldoen aan en zijn geplaatst volgens de primaire inrichtingseisen als bedoeld in NEN 2555.

- Thermische isolatie**
1. Isolatiewaarden uwendige scheidingconstructie conform berekening:
    - A. Vloer: minimaal R=3,7 m<sup>2</sup>K/W
    - B. Wand: minimaal R=4,7 m<sup>2</sup>K/W
    - C. Dak: minimaal R=6,3 m<sup>2</sup>K/W
    - D. Kozijnen, ramen en deuren gemiddeld maximaal U=1,65 W/m<sup>2</sup>K, maximaal U=2,2 W/m<sup>2</sup>K.


**Meterkast**  
Metersruimte uitvoeren conform NEN 2768, mantelbuizen conform voorschrift nuts-bedrijven.

**Geluid**  
Voor geluidwerende geluidreducerende maatregelen, zie akoestisch onderzoek Aelmaars.


**Bestaande bouw**  
Bouwwerk dient minimaal te voldoen aan Hoofdstuk 4, bijl 'Nieuwbouw'.

**Onderhoud bouwwerk**  
Veilig onderhoud gebouwen volgens Artikelen 4.240 - 4.241.


- Materialen**
- |                                       |                                                                  |
|---------------------------------------|------------------------------------------------------------------|
| Hsb wand, houten stijlen + geveldelen | ar. aanrecht                                                     |
| Metselwerk                            | do. douche                                                       |
| Kalkzandbeton                         | ft. fontein                                                      |
| Bestaand metselwerk                   | hwa hemelwaterafvoer                                             |
| Isolatie                              | ug. uitstort gootsteen                                           |
| Vloertegels                           | vw. vaatwasser                                                   |
|                                       | wc. waterclozet                                                  |
|                                       | wt. wasmachine                                                   |
|                                       | vt. wastafel                                                     |
|                                       | riolering volgens NEN 3215, dimensionering conform installateur. |

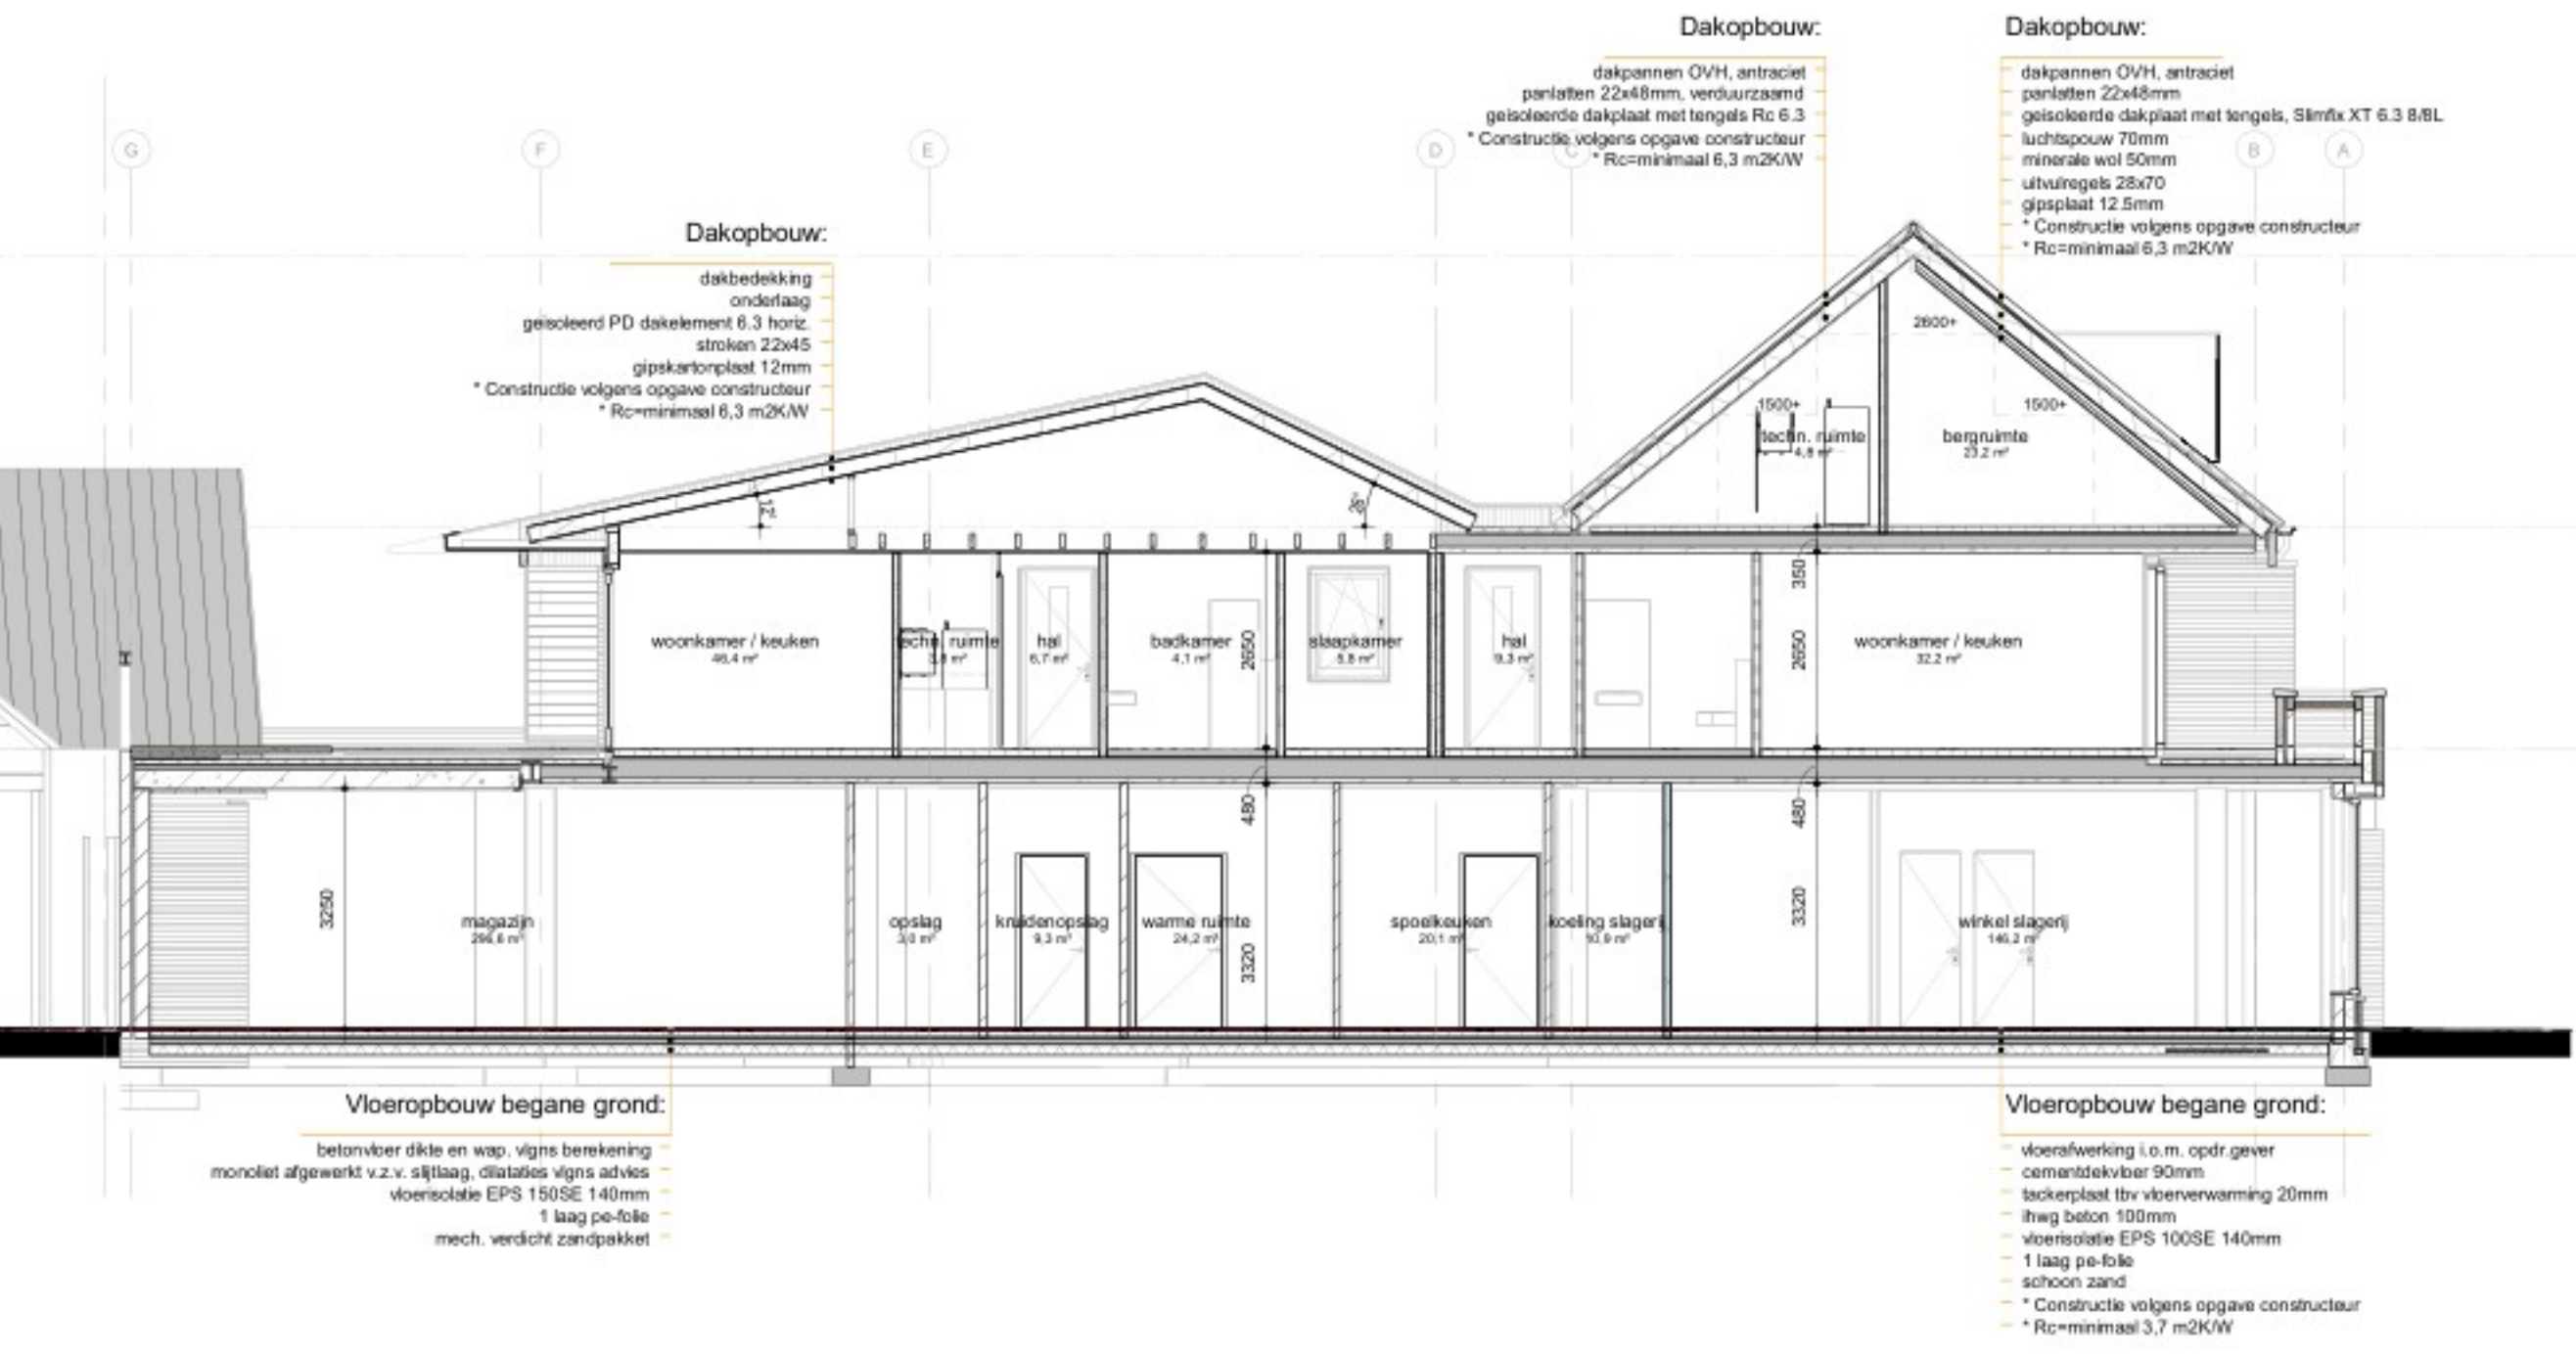


doorsnede A1

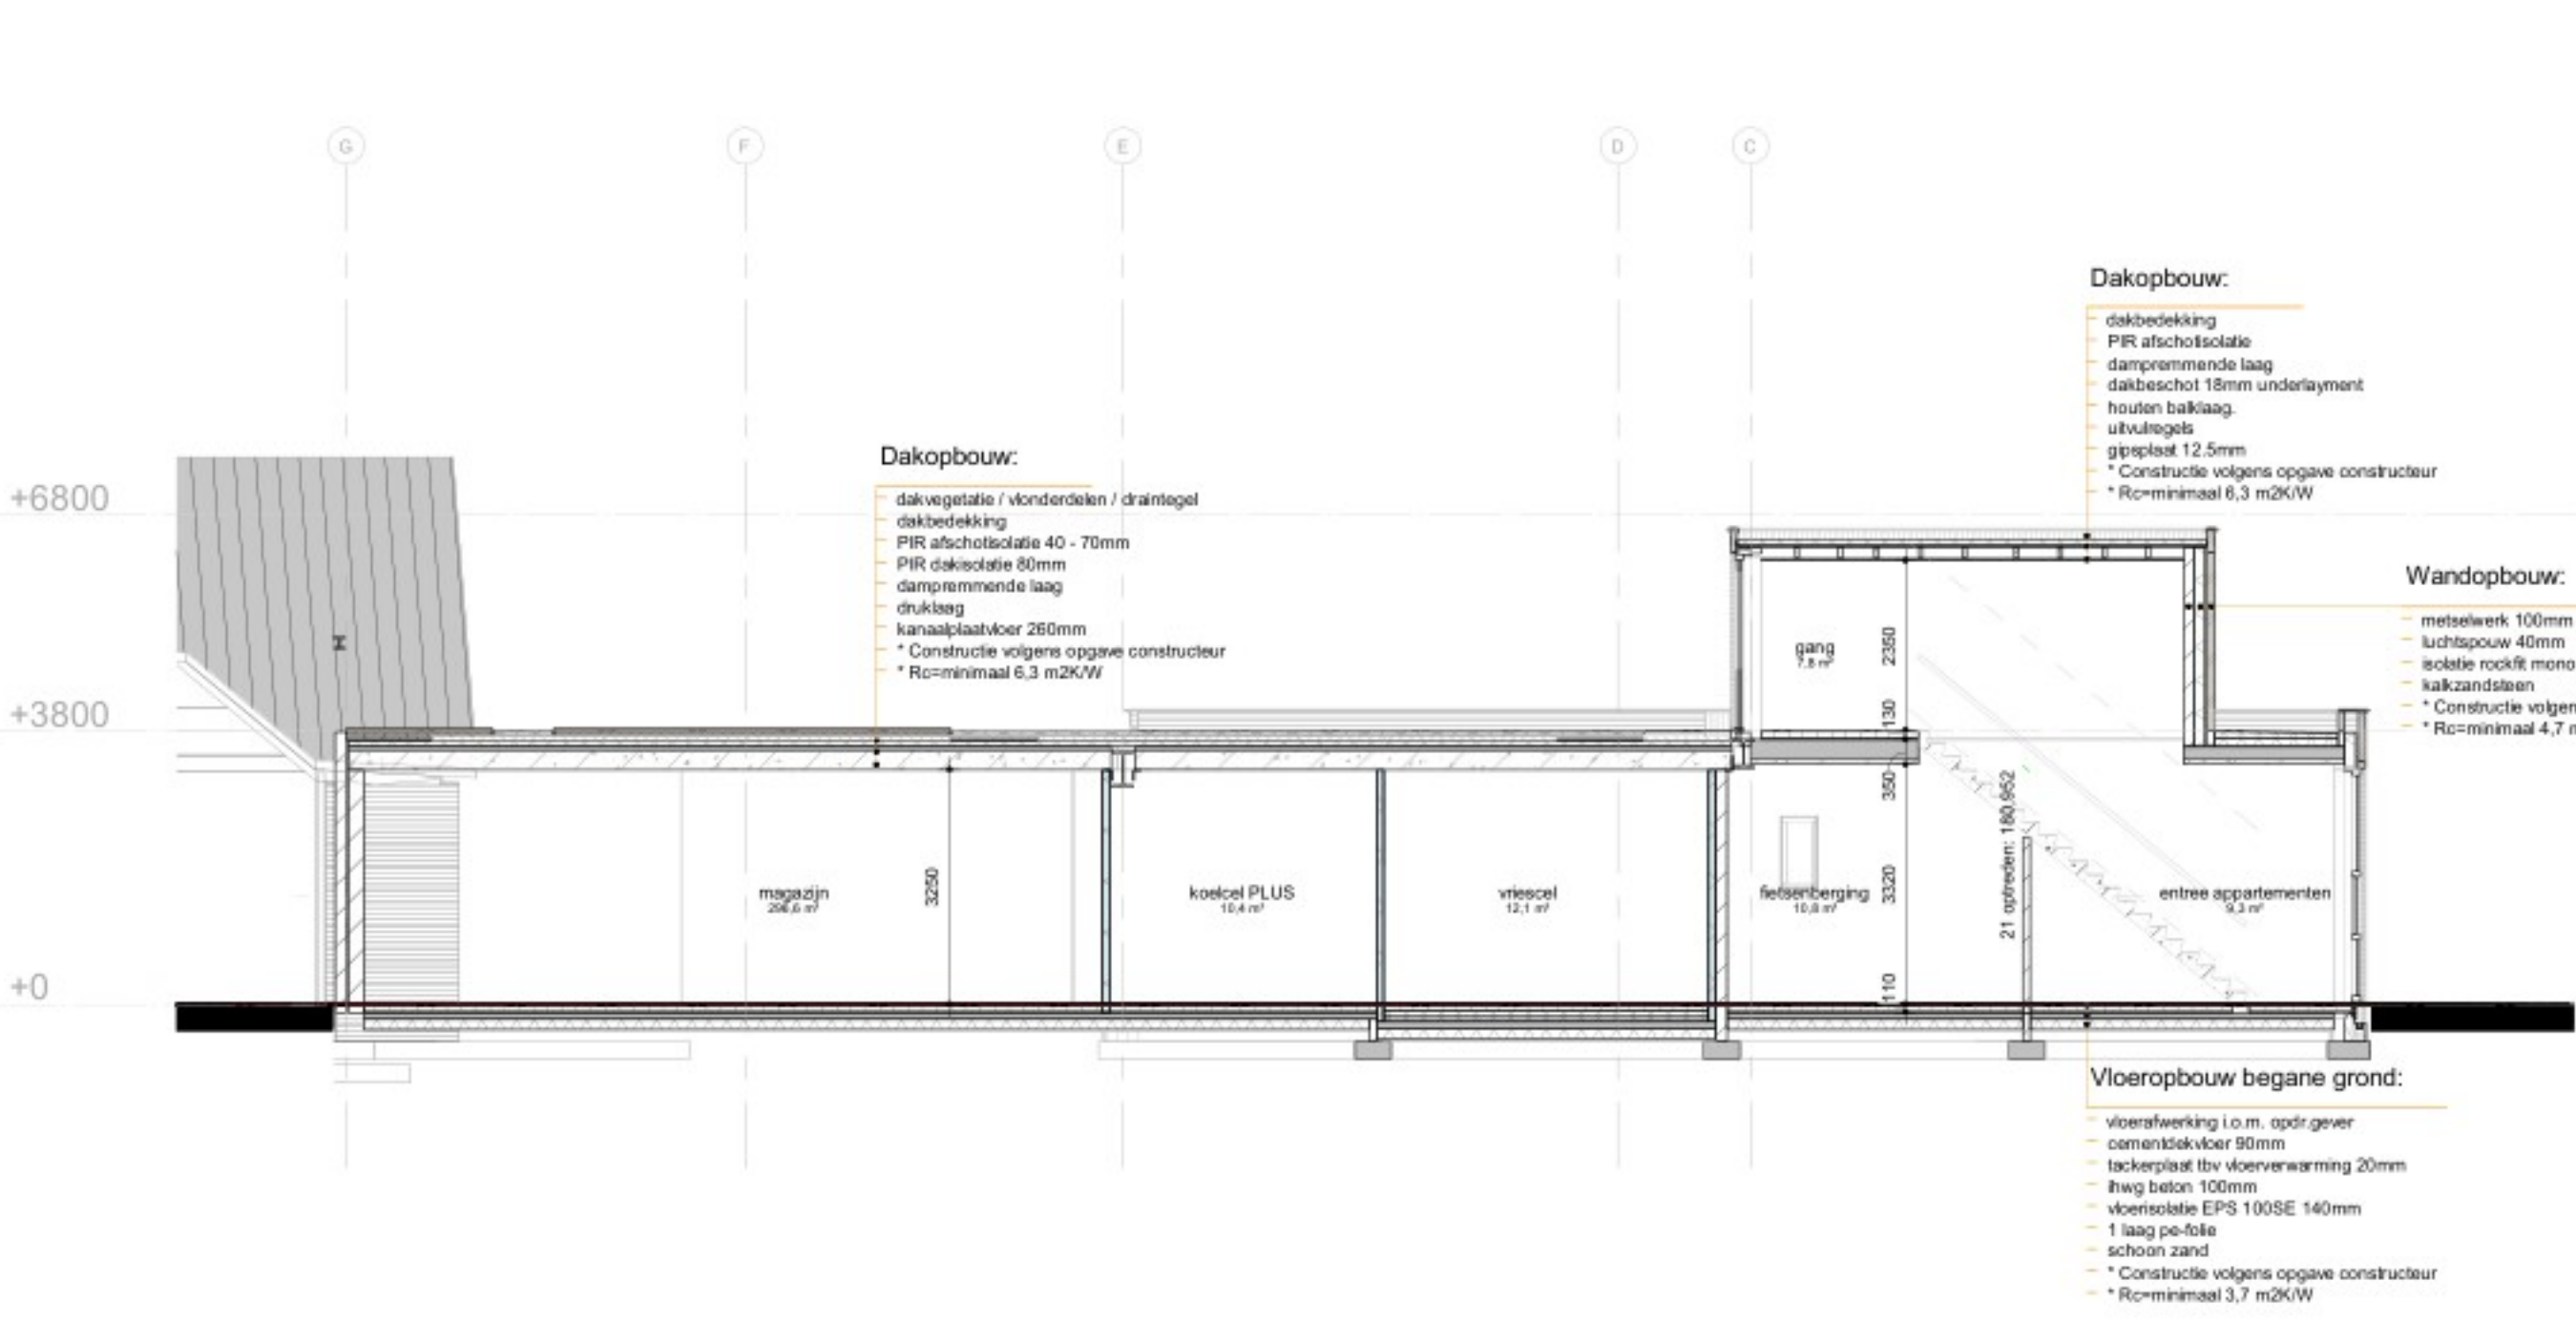


doorsnede A2

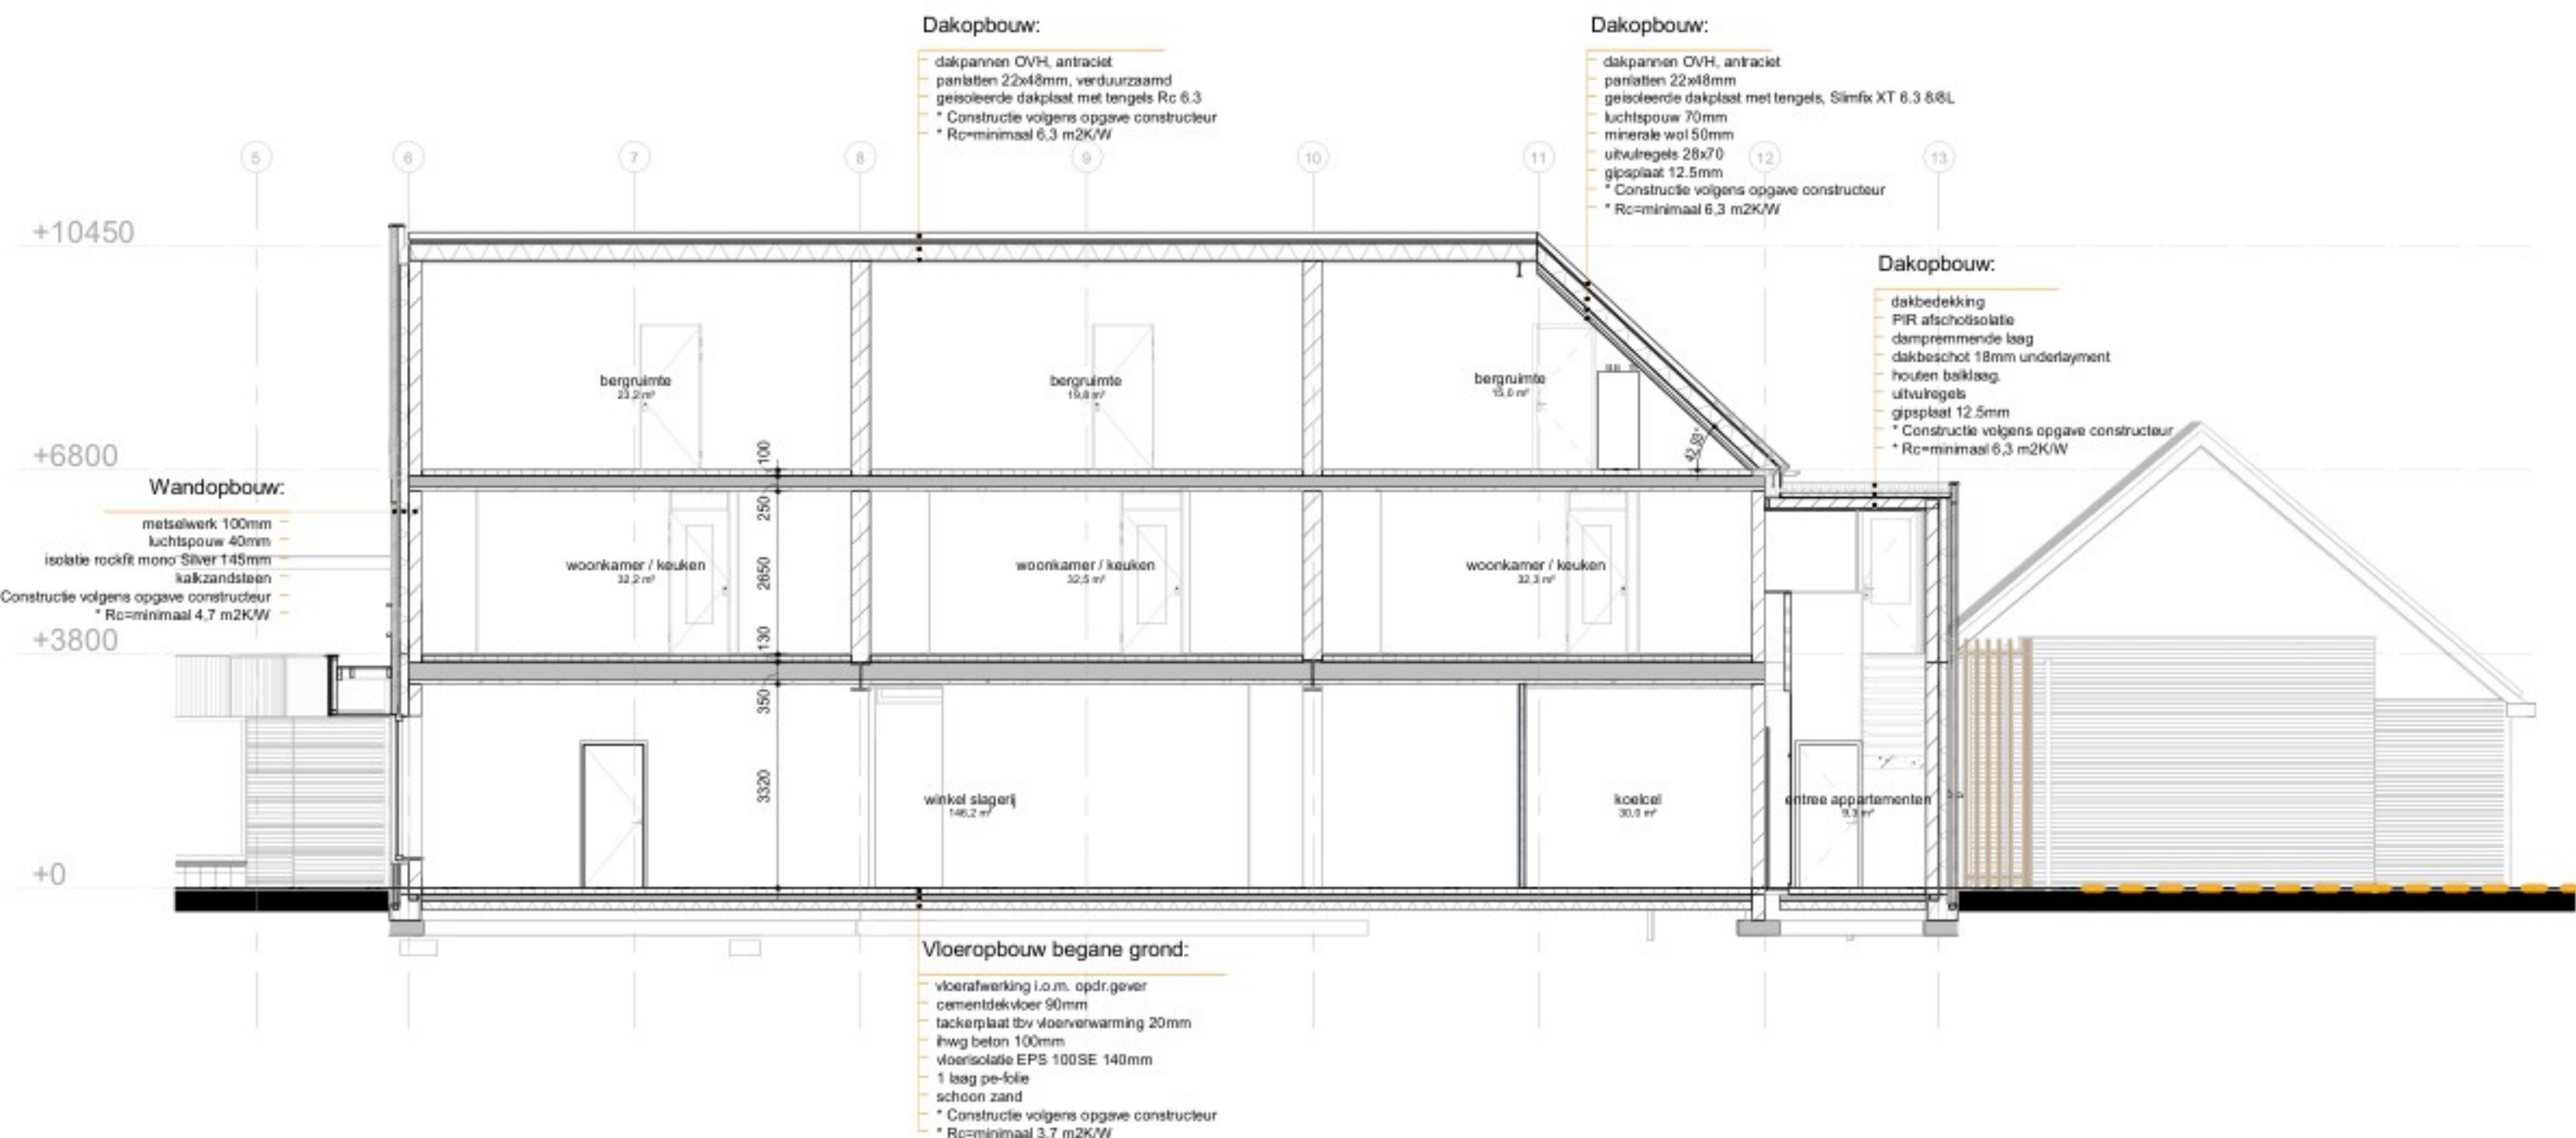


doorsnede A3

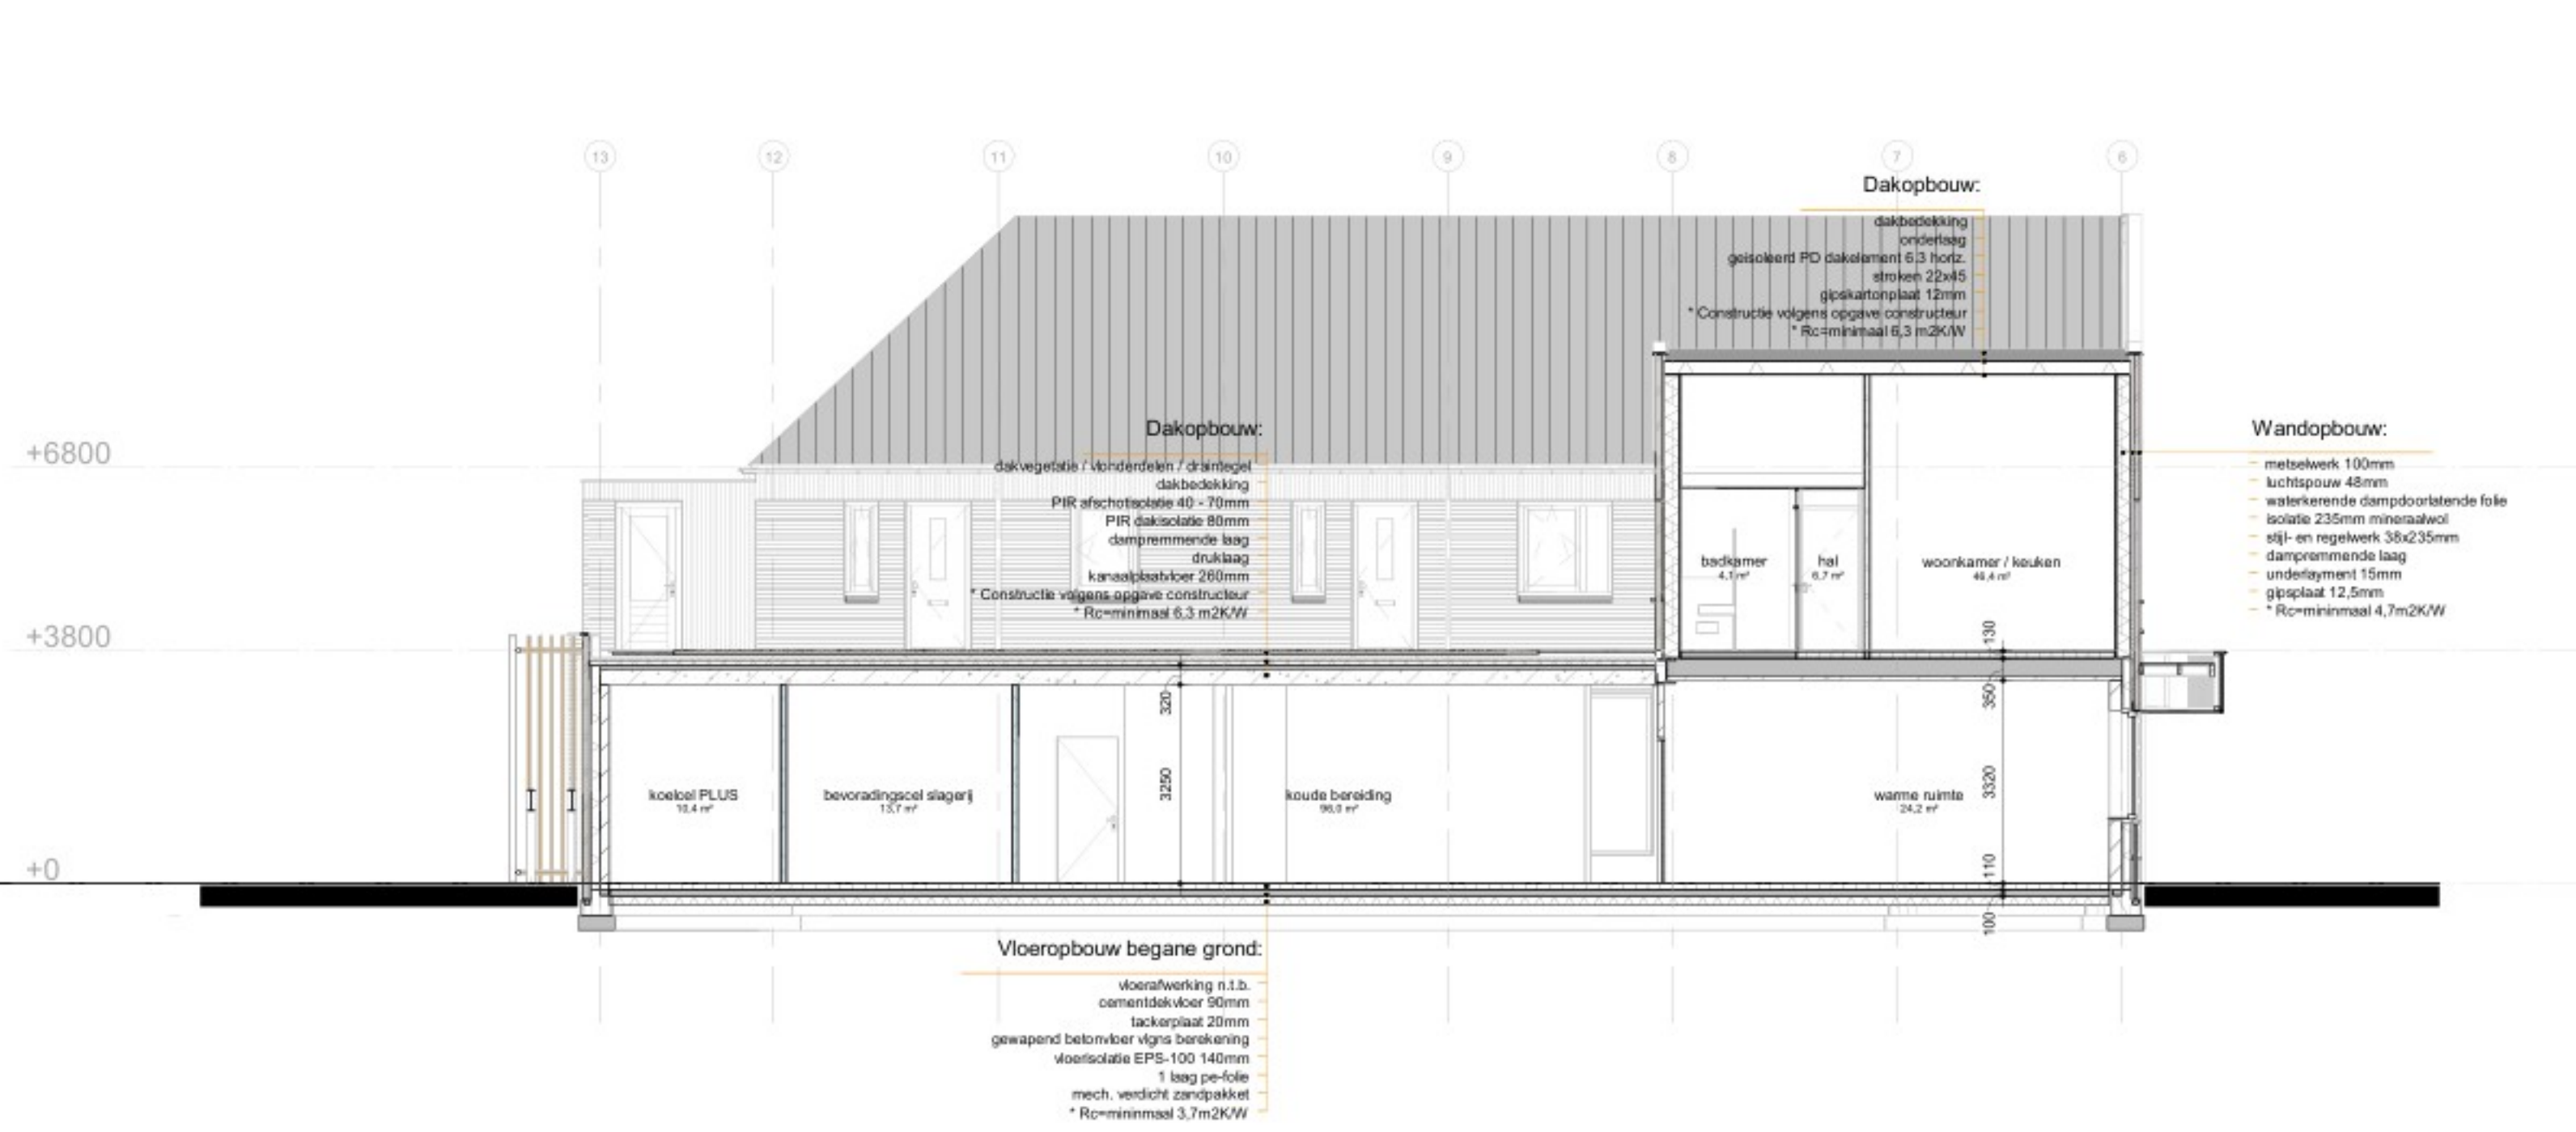

doorsnede A4

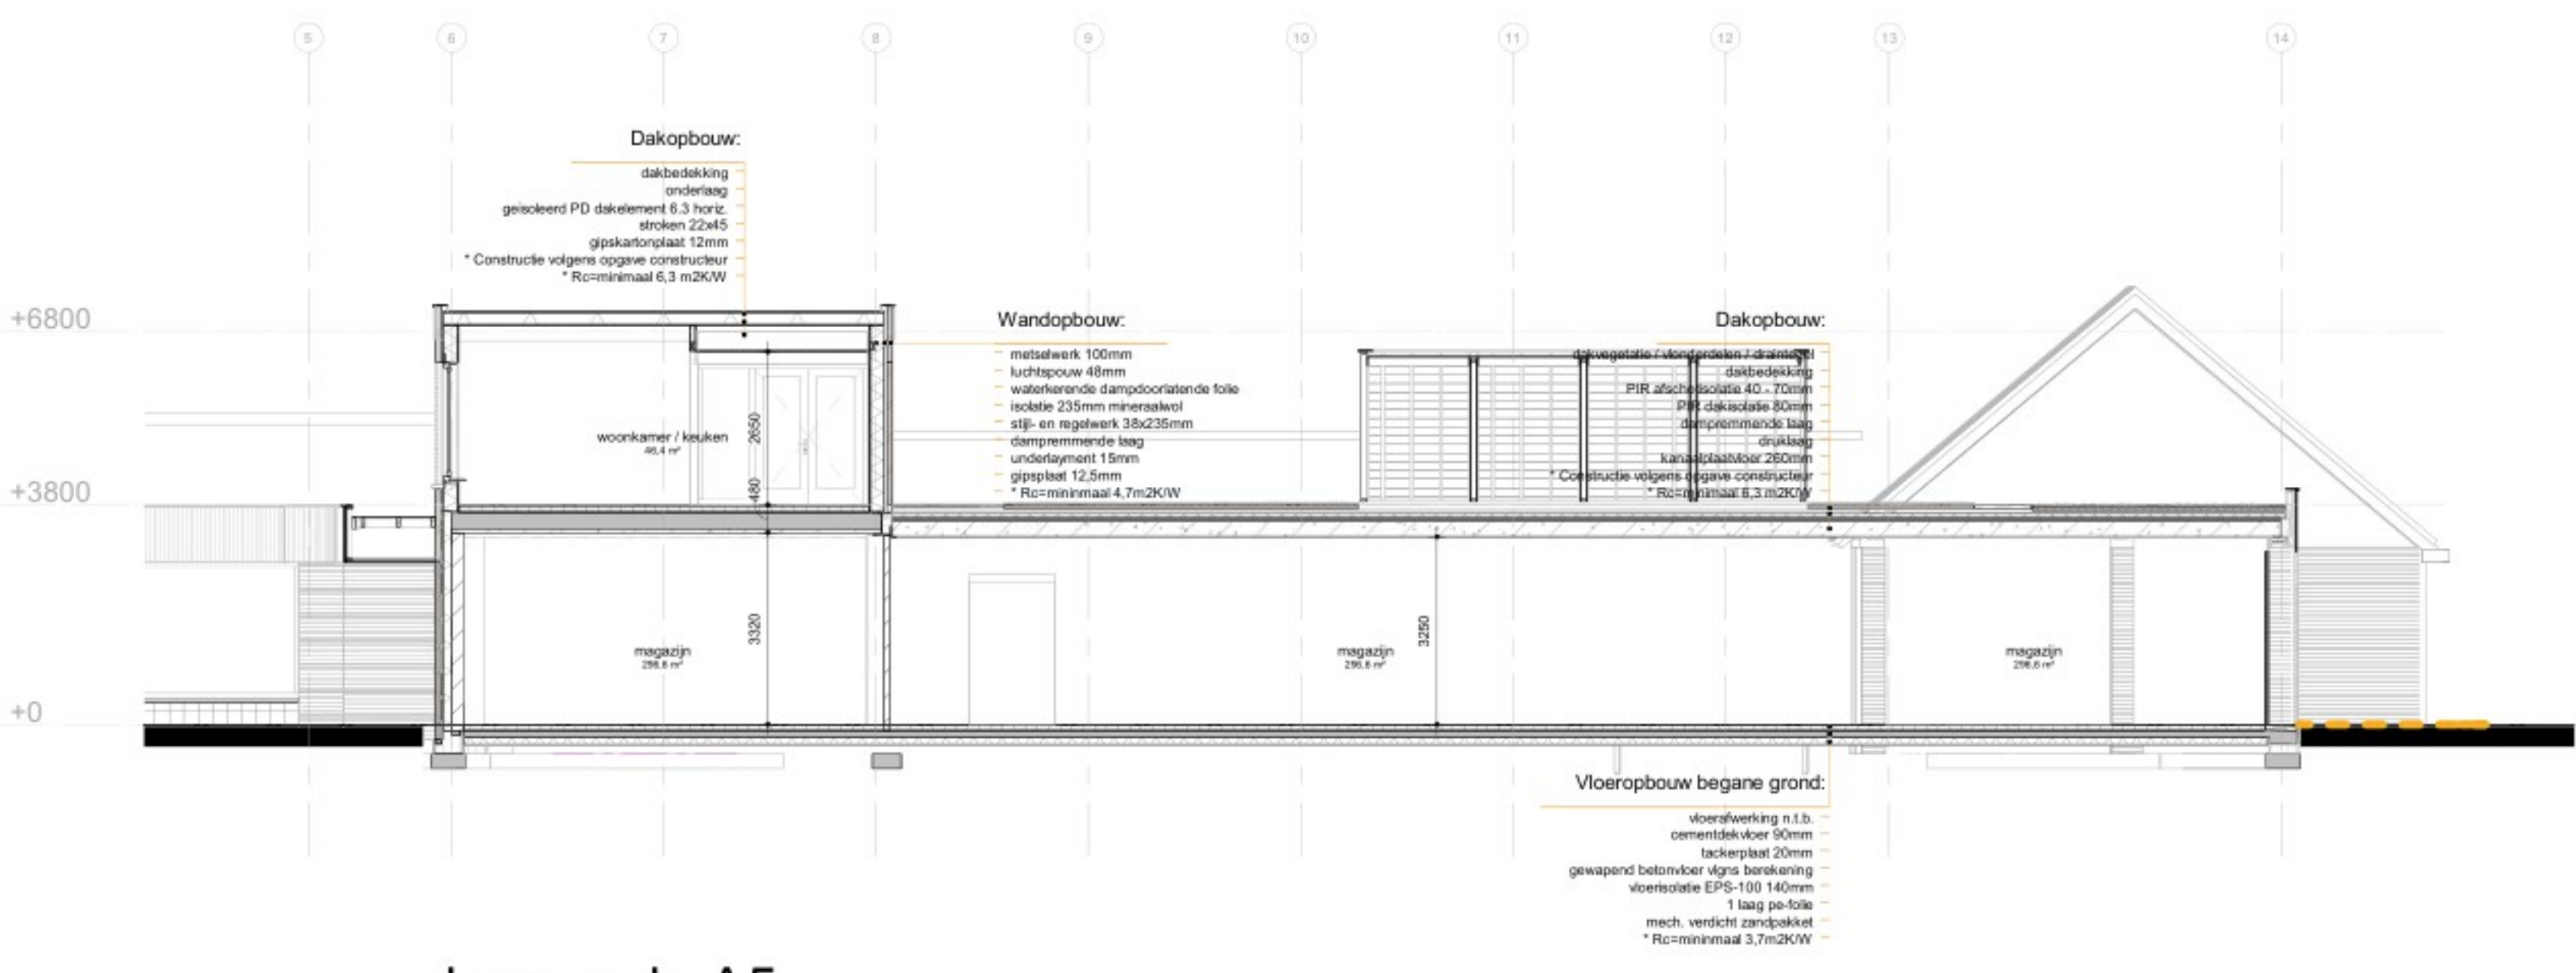

doorsnede A5

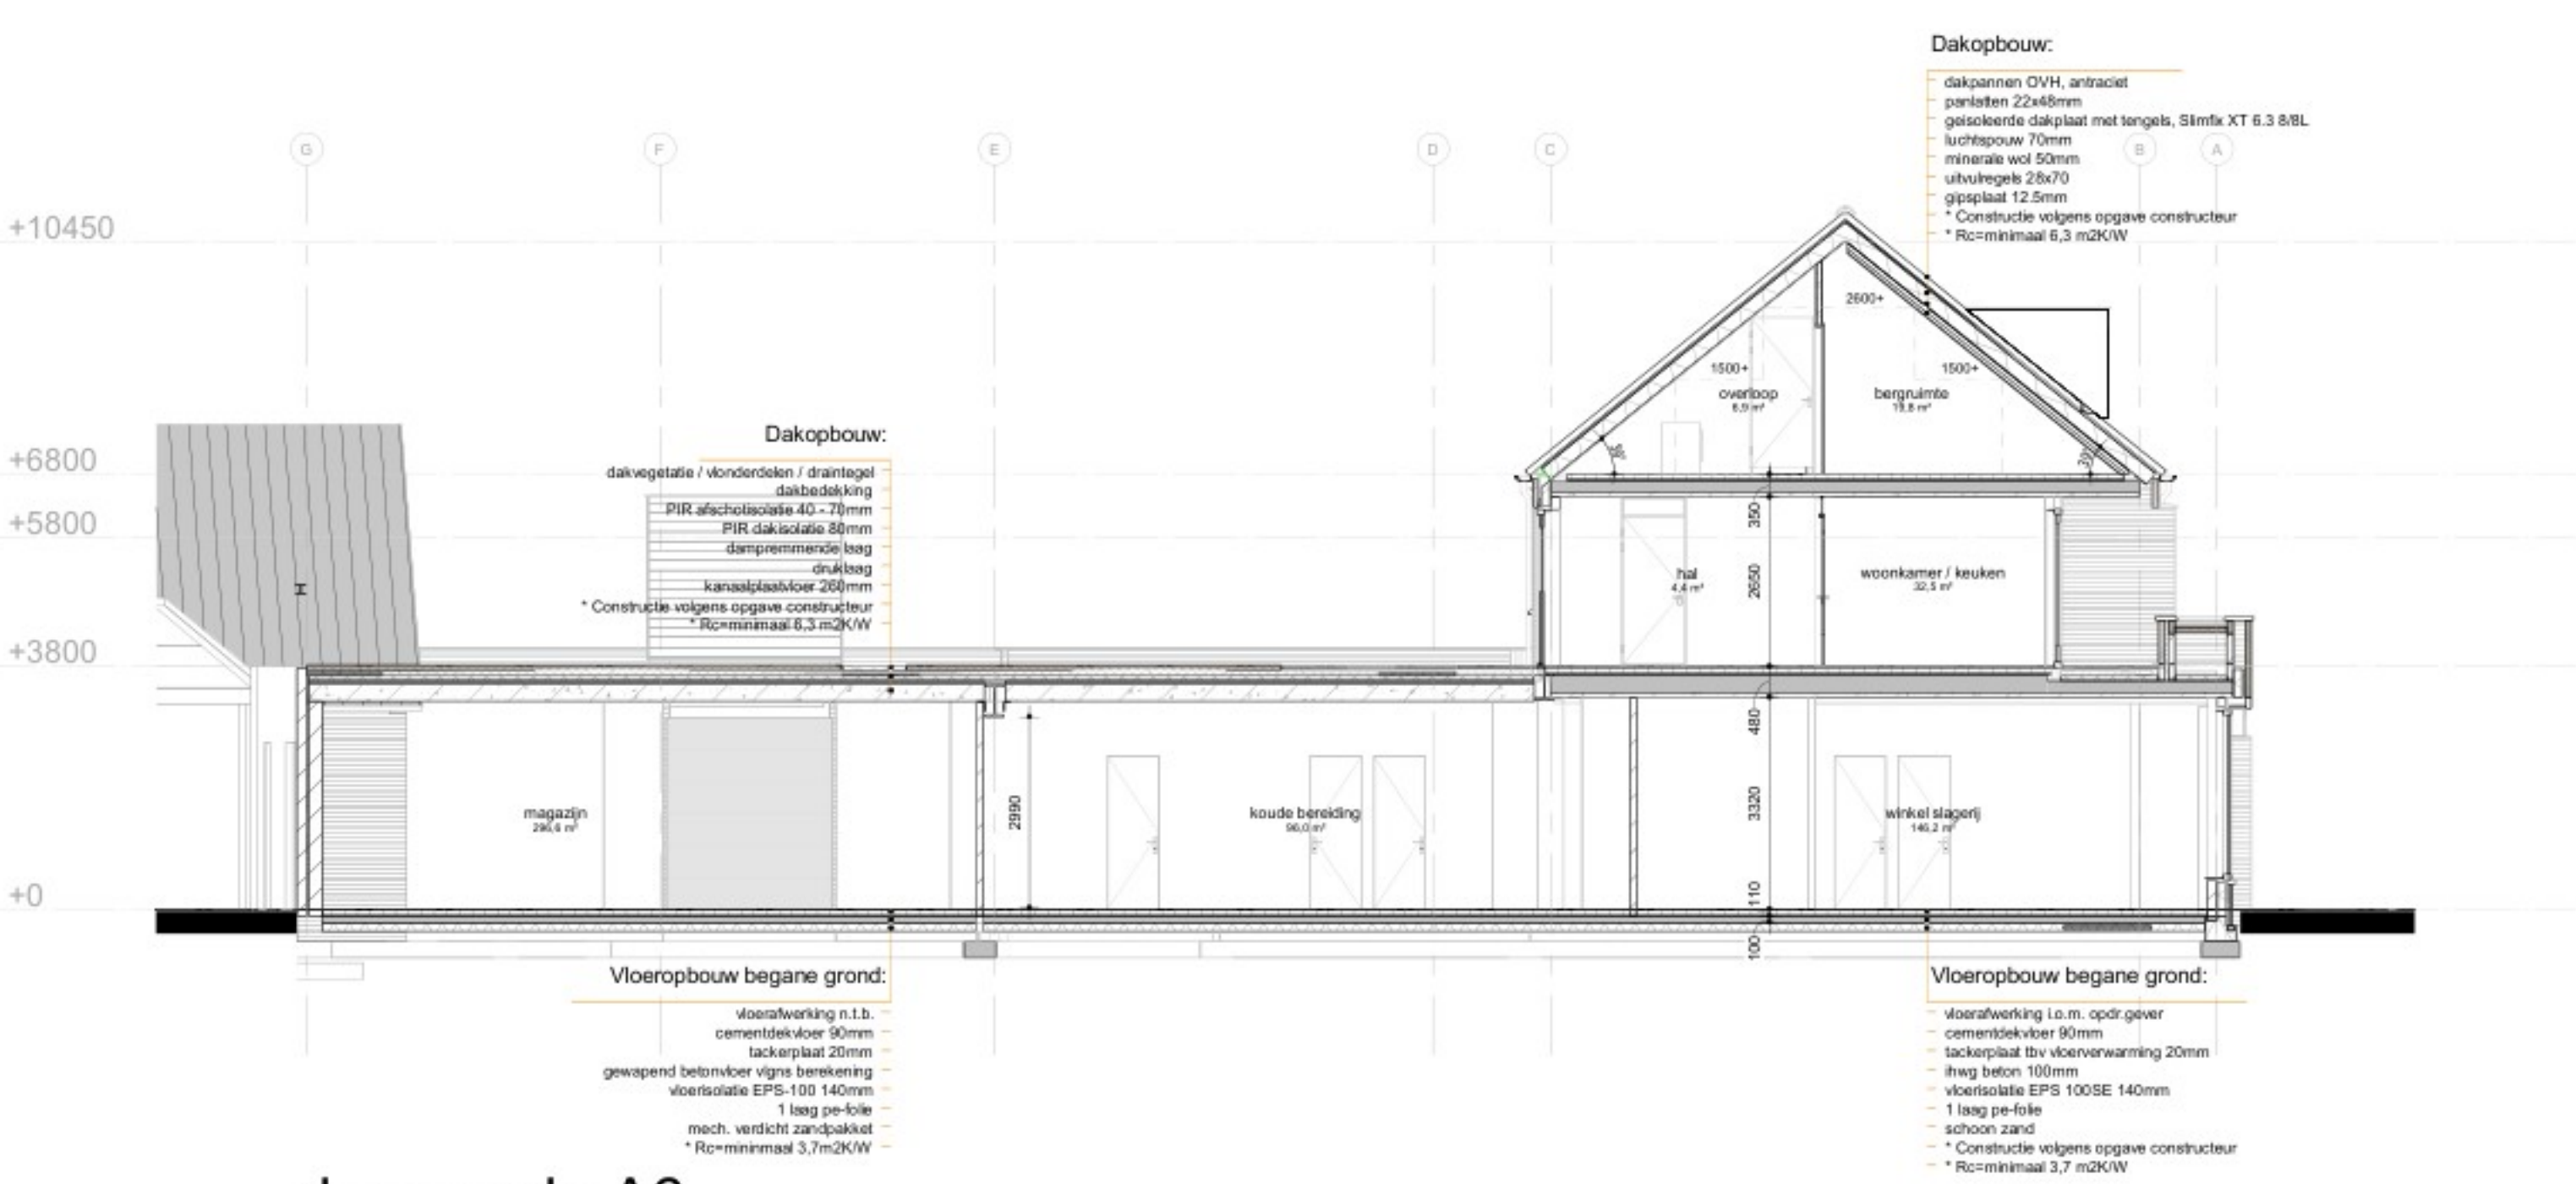

doorsnede A6

VAN DEN ACKER ARCHITECTEN B.V.  
SPOORLAAN 3 5751 JM DEURNE



1306

Zeilberg - Supermarkt

| Omgevingsvergunning |            | doorneden | bladnummer |
|---------------------|------------|-----------|------------|
| datum               | 10-11-2025 |           |            |
| schaal              | 1:100      |           | B02        |

Dit ontwerp mag niet worden gebruikt voor andere projecten, noch verspreid, noch aan derden worden gegeven.