


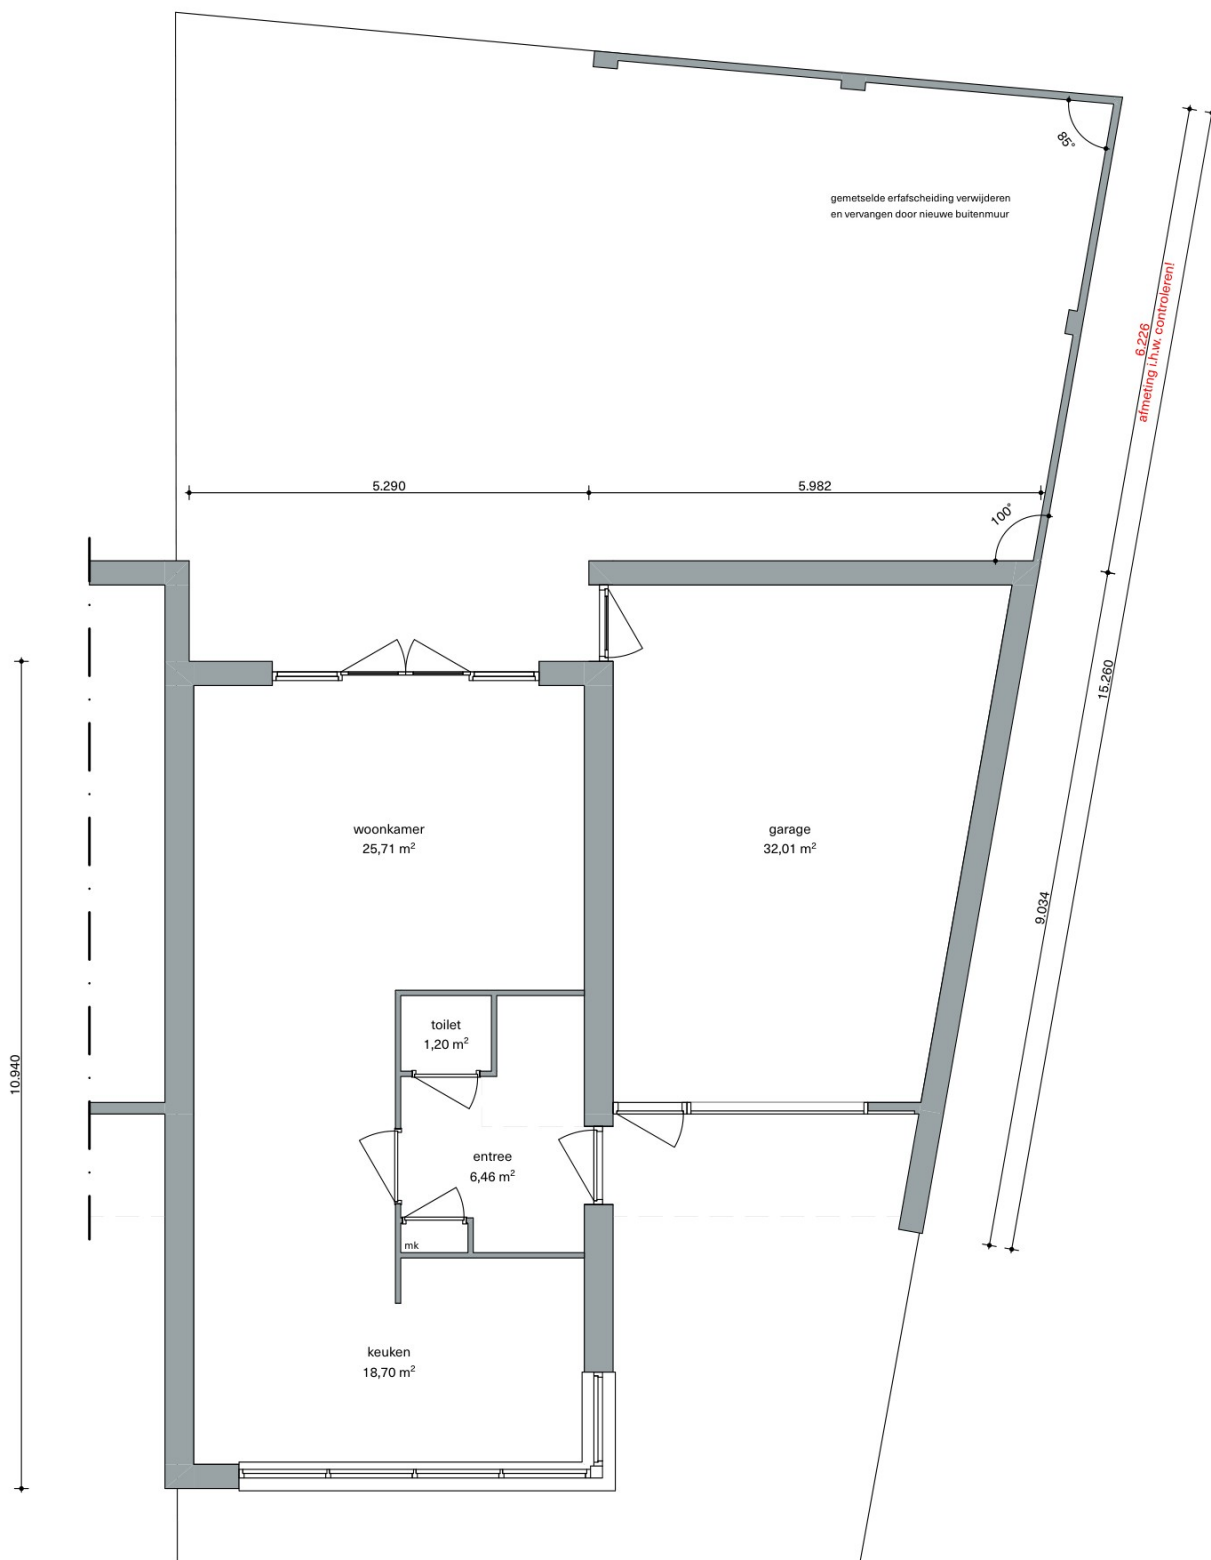

van de Weijer
concepts

+316 
hello@vandeweijerconcepts.nl
www.vandeweijerconcepts.nl

2521 Uitbreiding woonhuis

Ligging Kruisstraat 7, Deurne

Sectie K Nummer 1583

Gemeente Deurne

Bestaande toestand

BST-01 Begane grond

Opdrachtgever

Particulier


Kruisstraat 7, Deurne

Schaal 1:100

Formaat A4

Datum 22-10-2025

Wijziging -

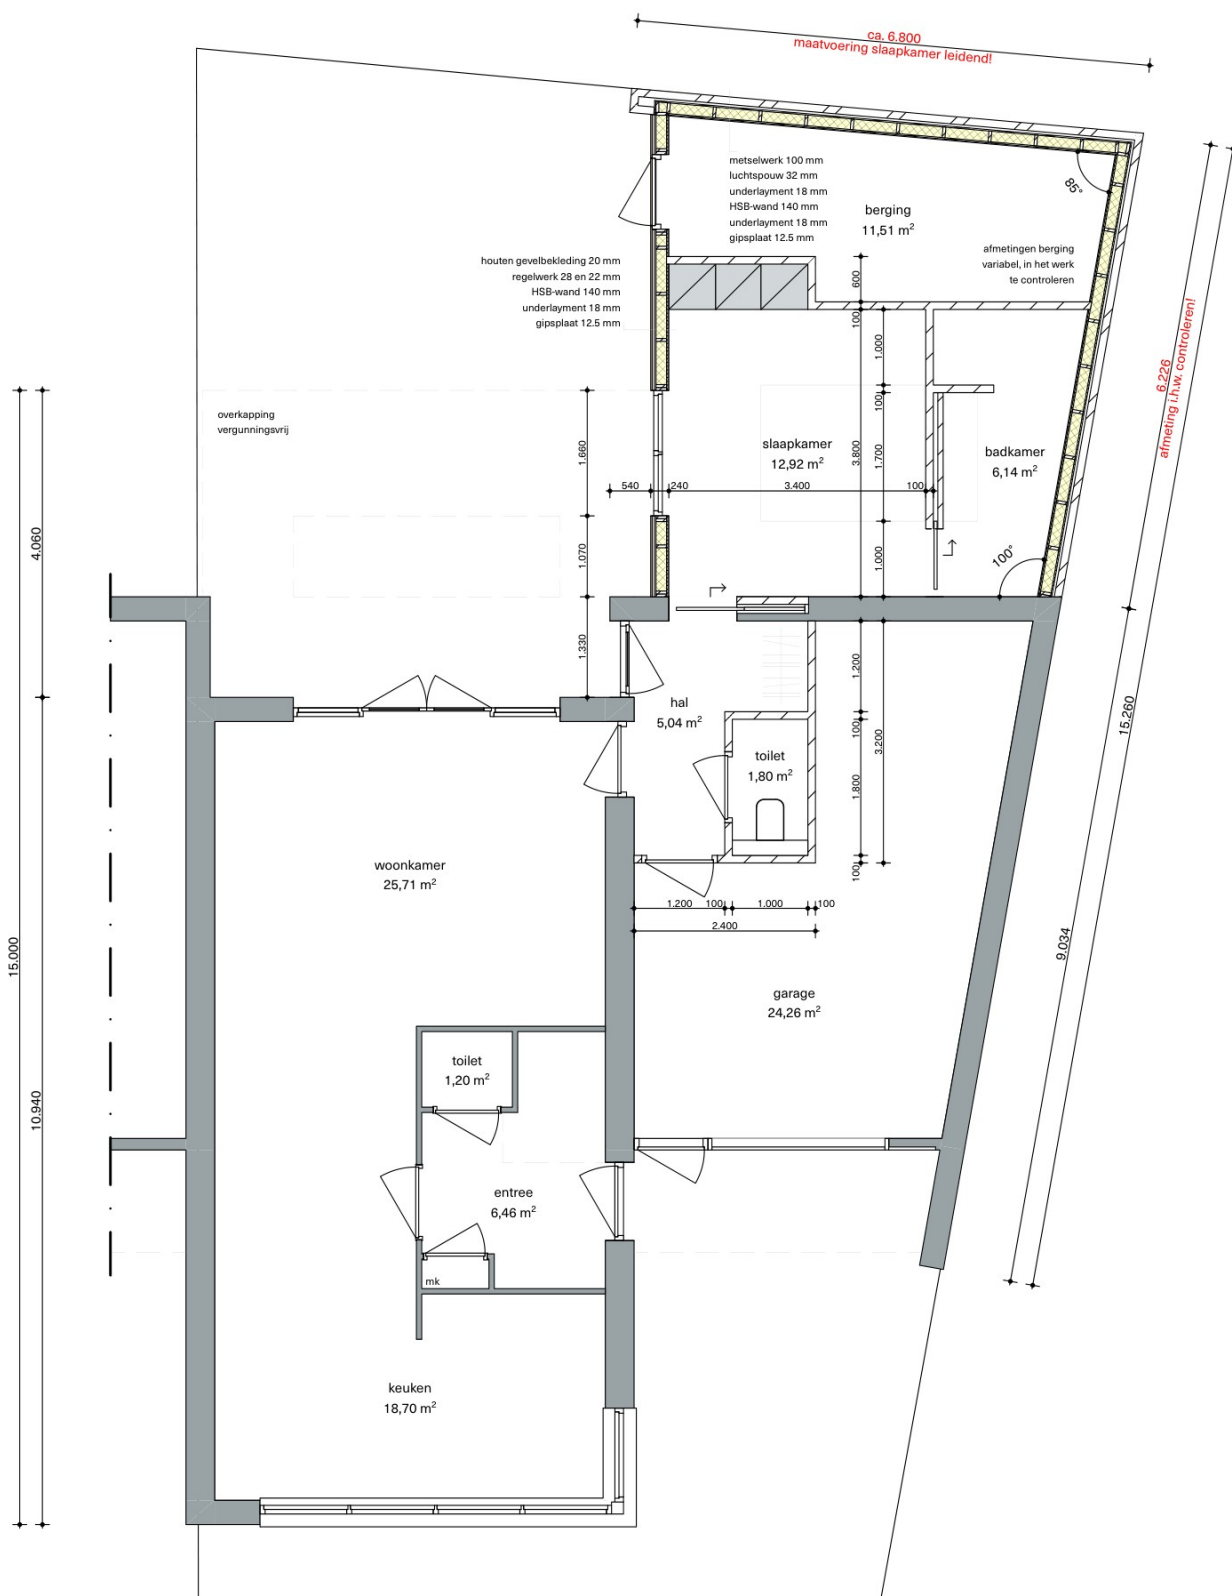

van de Weijer
concepts

+316
hello@vandeweijerconcepts.nl
www.vandeweijerconcepts.nl

2521 Uitbreiding woonhuis

Ligging Kruisstraat 7, Deurne

Sectie K Nummer 1583

Gemeente Deurne

Definitief concept

DCO-02 Begane grond

Opdrachtgever

Particulier

Kruisstraat 7, Deurne

Schaal 1:100

Formaat A4

Datum 22-10-2025

Wijziging -

Alle maten zijn in millimeters (mm) en dienen in het werk te worden gecontroleerd. Beton-, staal- en houtconstructies conform opgave constructeur en/of leverancier.



van de Weijer
concepts

+316 
hello@vandeweijerconcepts.nl
www.vandeweijerconcepts.nl

2521 Uitbreiding woonhuis

Ligging Kruisstraat 7, Deurne

Sectie K Nummer 1583

Gemeente Deurne

Bestaande toestand

BST-03 1e verdieping

Opdrachtgever

Particulier


Kruisstraat 7, Deurne

Schaal 1:100

Formaat A4

Datum 22-10-2025

Wijziging -

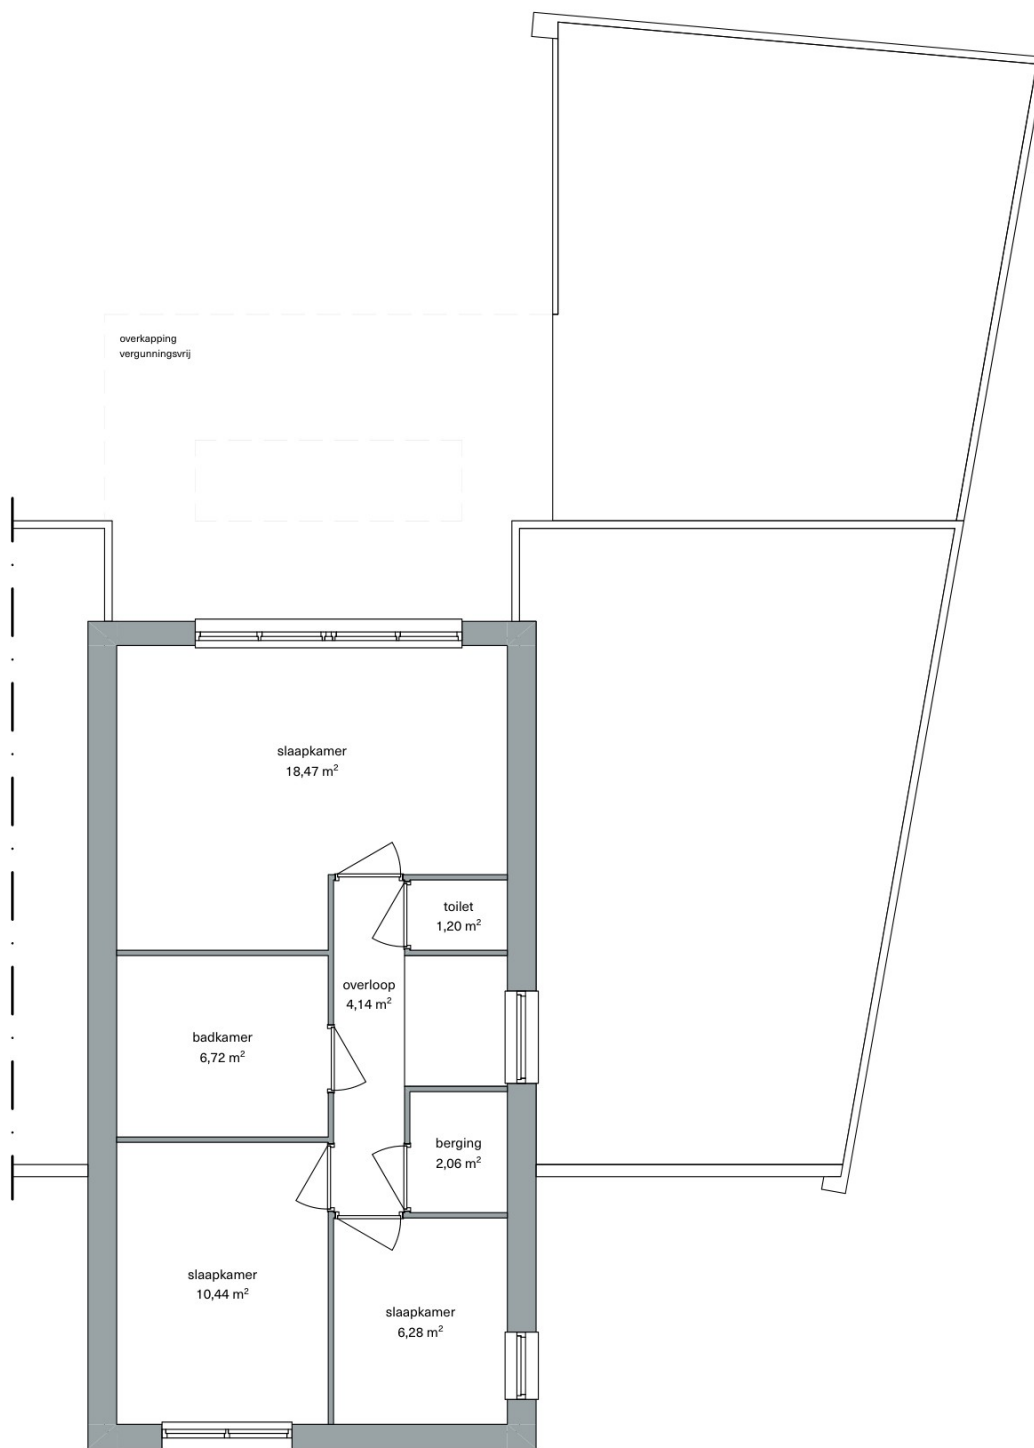

van de Weijer
concepts

+316 
hello@vandeweijerconcepts.nl
www.vandeweijerconcepts.nl

2521 Uitbreiding woonhuis

Ligging Kruisstraat 7, Deurne

Sectie K Nummer 1583

Gemeente Deurne

Definitief concept

DCO-04 1e verdieping

Oprachtgever

Particulier

Kruisstraat 7, Deurne

Schaal 1:100

Formaat A4

Datum 22-10-2025

Wijziging -



van de Weijer
concepts

+316 
hello@vandeweijerconcepts.nl
www.vandeweijerconcepts.nl

2521 Uitbreiding woonhuis

Ligging Kruisstraat 7, Deurne

Sectie K Nummer 1583

Gemeente Deurne

Bestaande toestand

BST-05 Voorgevel

Opdrachtgever

Particulier

Kruisstraat 7, Deurne

Schaal 1:100

Formaat A4

Datum 22-10-2025

Wijziging -



van de Weijer
concepts

+316 
hello@vandeveijerconcepts.nl
www.vandeveijerconcepts.nl

2521 Uitbreiding woonhuis

Ligging Kruisstraat 7, Deurne

Sectie K Nummer 1583

Gemeente Deurne

Definitief concept

DCO-06 Voorgevel

Opdrachtgever

Particulier

Kruisstraat 7, Deurne


Schaal 1:100

Formaat A4

Datum 22-10-2025

Wijziging -

Alle maten zijn in millimeters (mm) en dienen in het werk te worden gecontroleerd. Beton-, staal- en houtconstructies conform opgave constructeur en/of leverancier.

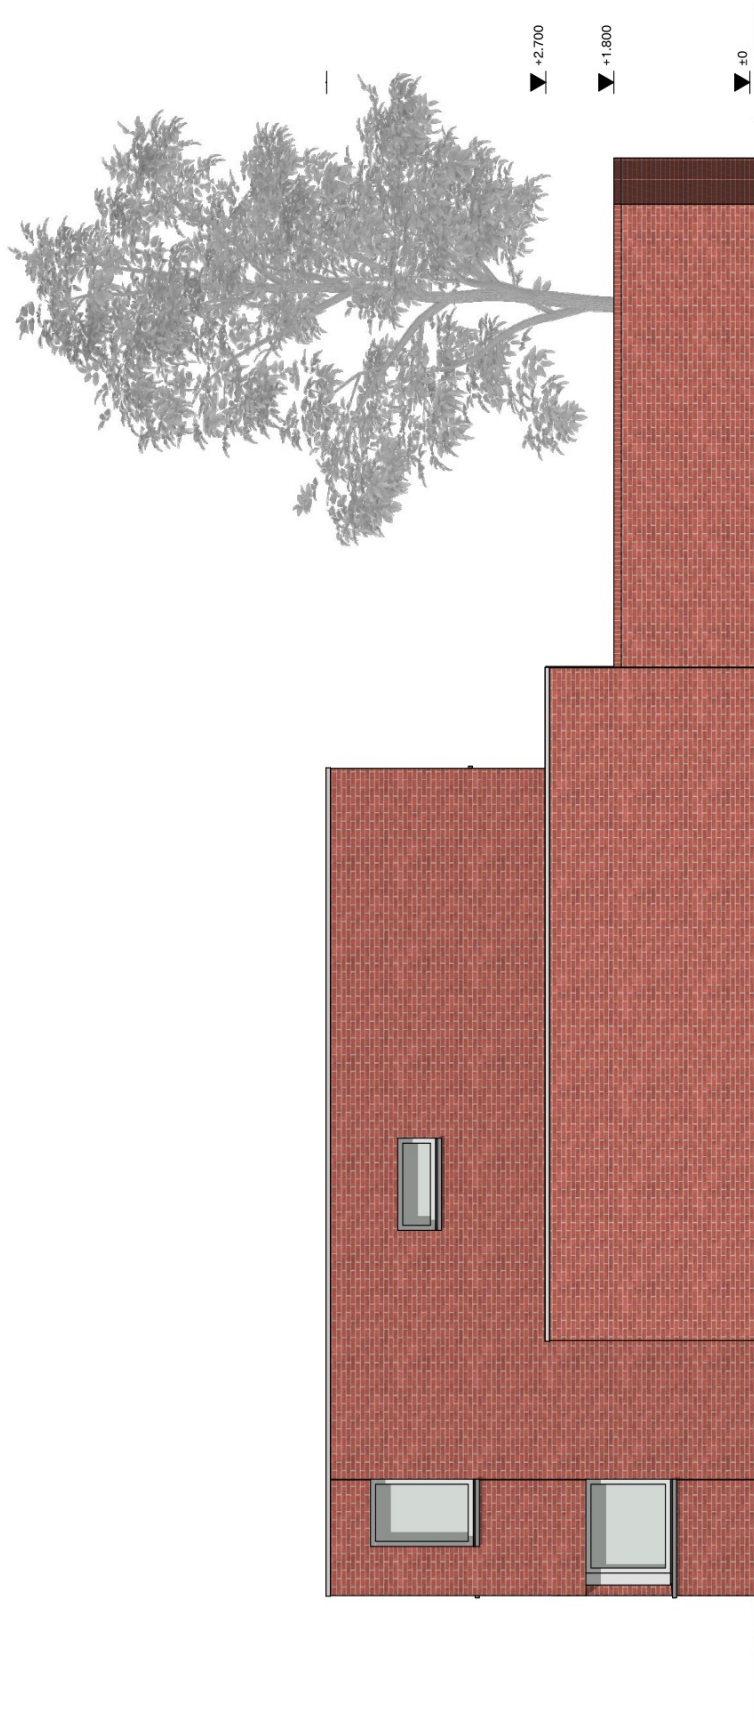

van de Weijer
concepts

+316 
hello@vandeweijerconcepts.nl
www.vandeweijerconcepts.nl

2521 Uitbreiding woonhuis

Ligging Kruisstraat 7, Deurne

Sectie K Nummer 1583

Gemeente Deurne

Bestaande toestand

BST-08 Rechter zijgevel

Opdrachtgever

Particulier


Kruisstraat 7, Deurne

Schaal 1:100

Formaat A4

Datum 22-10-2025

Wijziging -

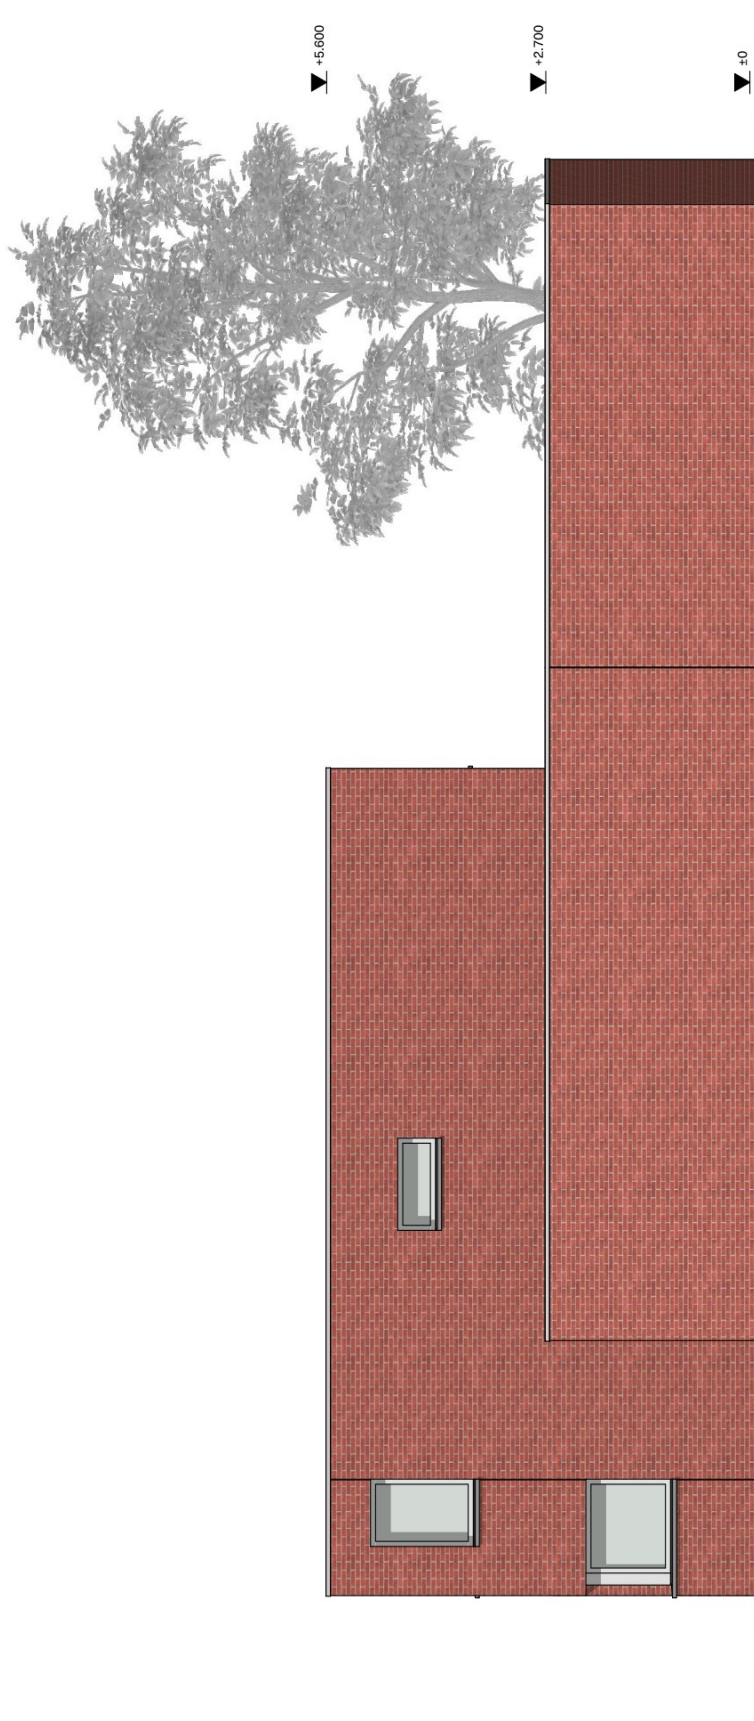

van de Weijer
concepts

+316 
hello@vandeweijerconcepts.nl
www.vandeweijerconcepts.nl

2521 Uitbreiding woonhuis

Ligging Kruisstraat 7, Deurne

Sectie K Nummer 1583

Gemeente Deurne

Definitief concept

DCO-09 Rechter zijgevel

Opdrachtgever

Particulier

Kruisstraat 7, Deurne

Schaal 1:100

Formaat A4

Datum 22-10-2025

Wijziging -