


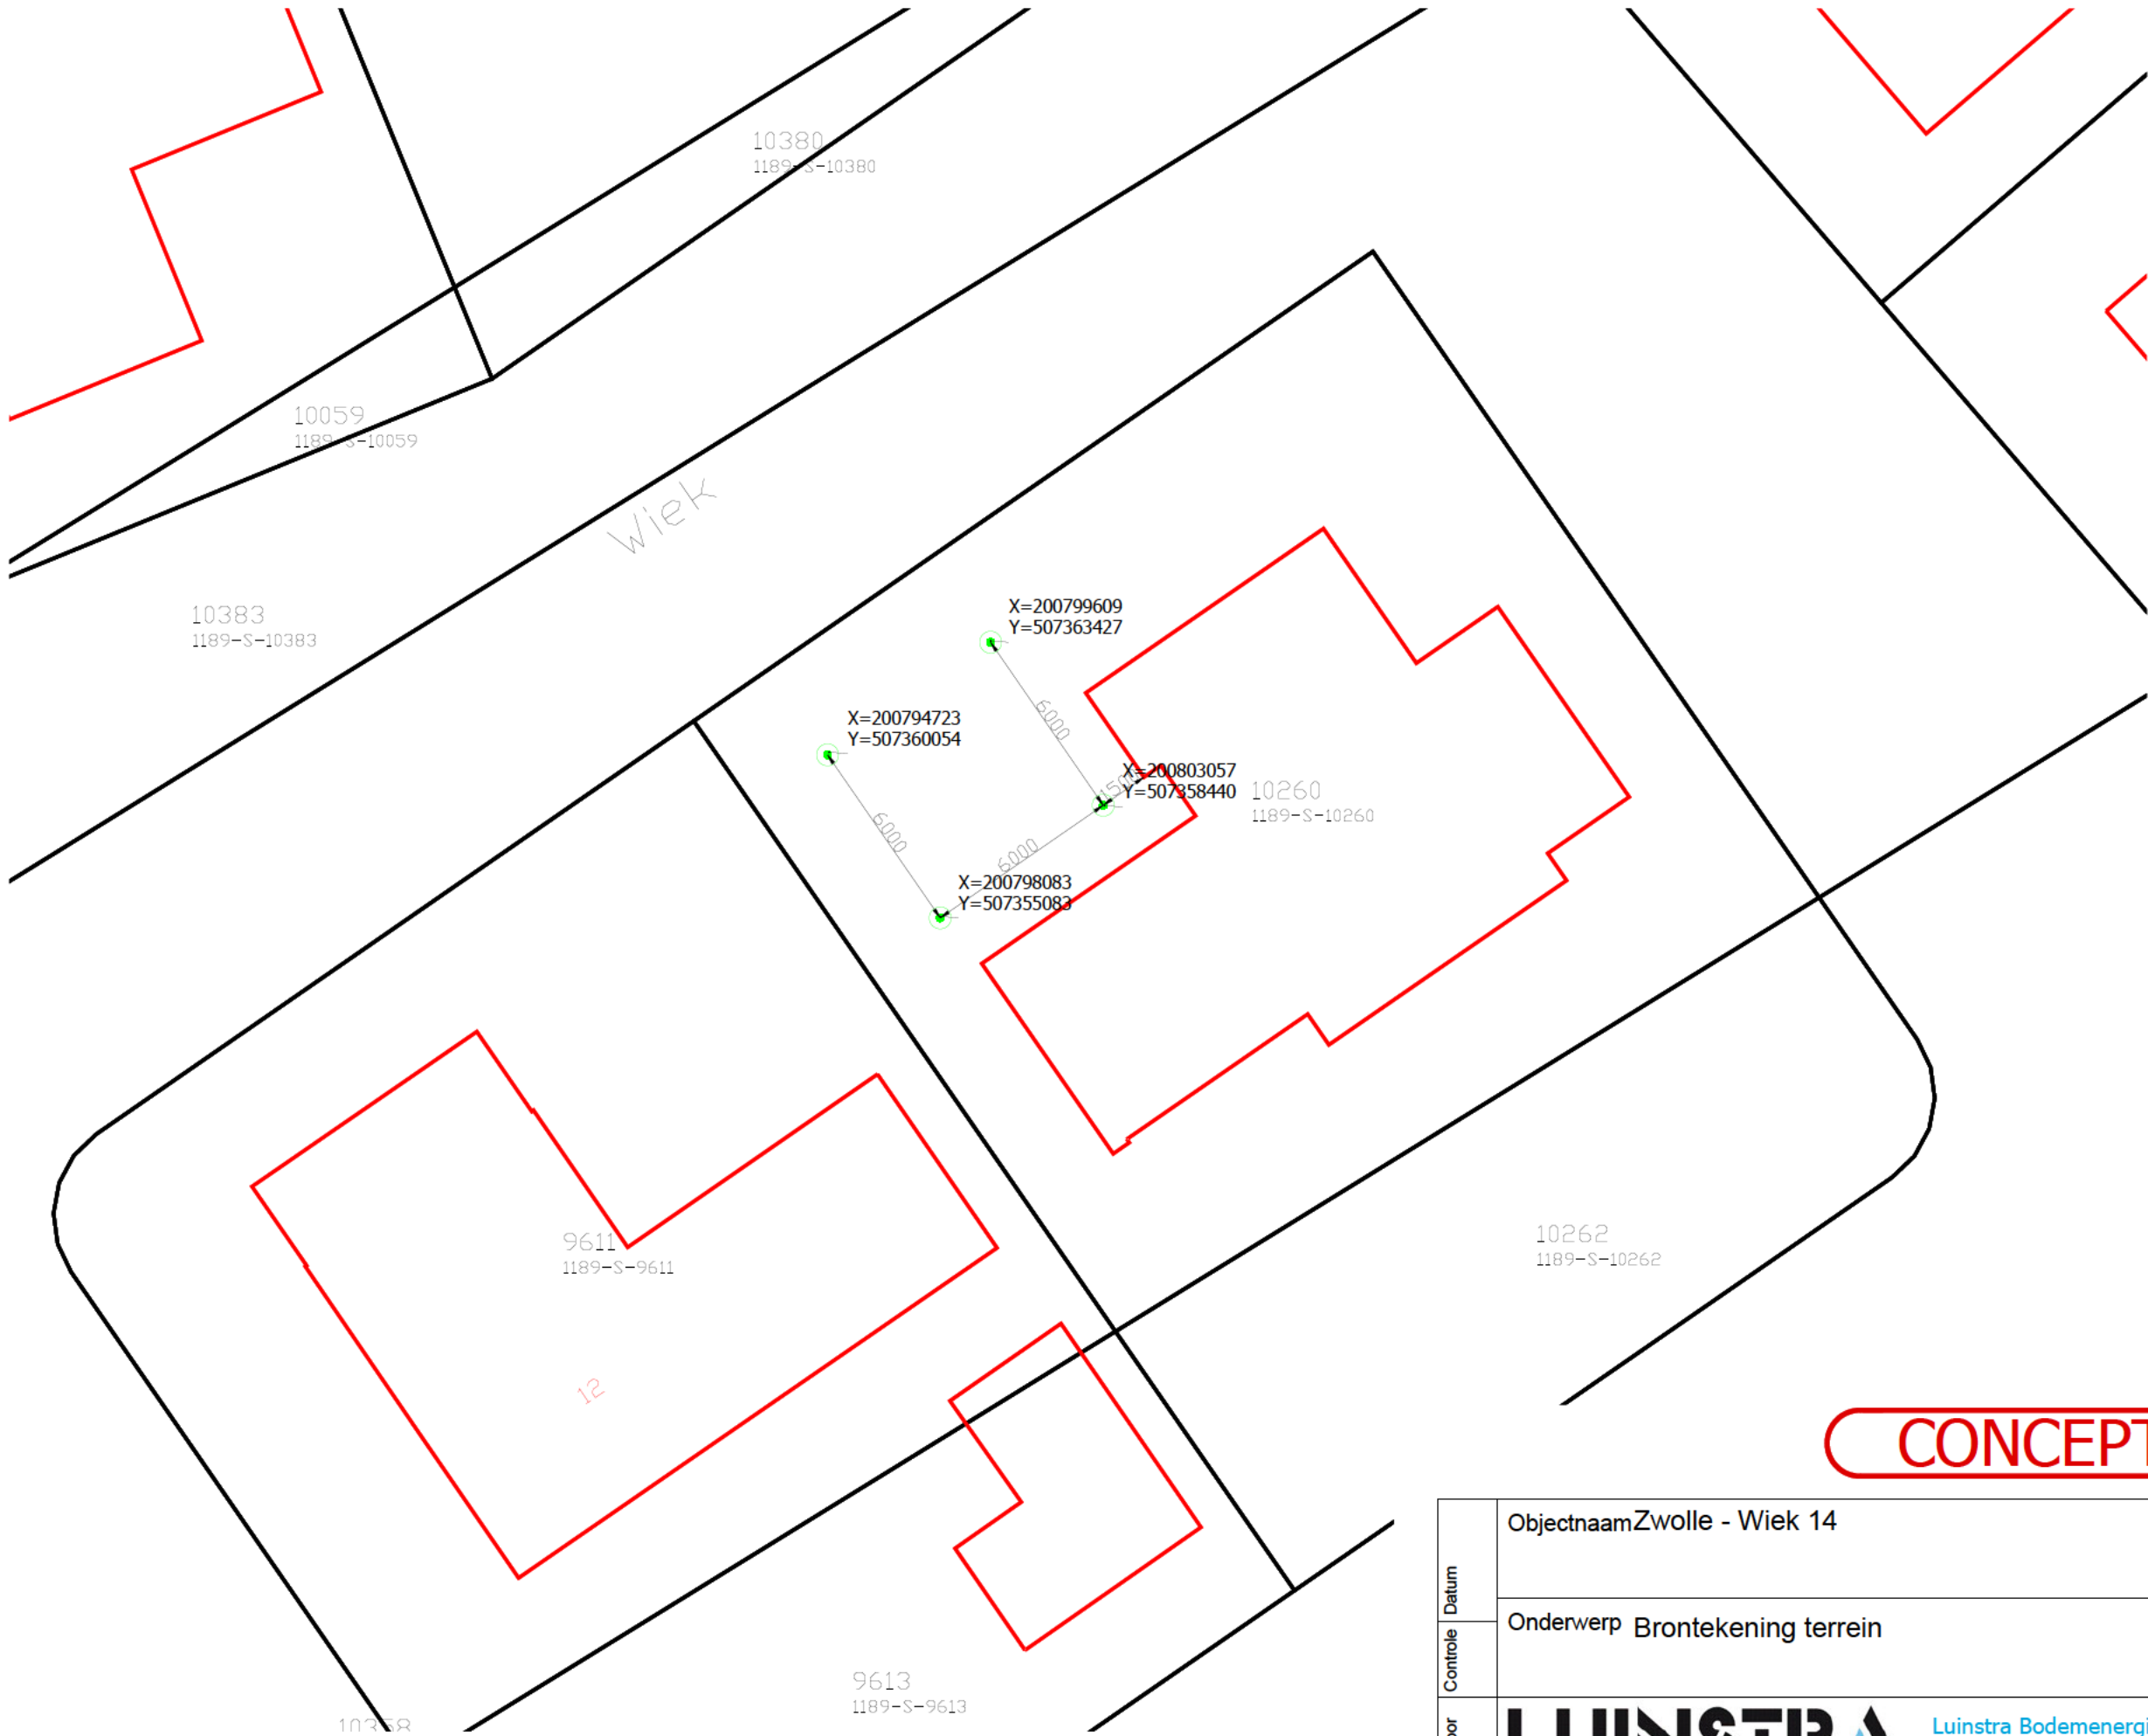

Legenda	
	Bron 90m
	Gevellijn

Opmerkingen	
- Er zijn 4 bronnen gepositioneerd	
- Maatvoering in millimeter	

CONCEPT

BRONTEKENING

Datum	ObjectnaamZwolle - Wiek 14		Opdrachtgever Luinstra Bodemenergie	
			Projectnummer 60011712	
Controle	Onderwerp Brontekening terrein		Datum 01-09-2025	
			Tekenaar	
			Gezien	
Door			Schaal 1:200	
			Objectcode	
Versie	1		Tekeningnummer W50	Formaat A3
		Luinstra Bodemenergie Rolocate 61 7711 GG Nieuwleusen T (0529) 484315		