


Fase I bouwplaats

- medio januari - april 2026
- Bouwplaats kan in overleg worden gebruikt als laad- en loszone ten behoeve van de bevoorrading van lokale ondernemers. Voor al het overige verkeer blijft het terrein afgesloten.

Bouwplaatsinrichting

Onderdeel	Aantal
Werk in uitvoering (J16)	3
Vooraanduiding voetgangstersoversteekplaats (J23)	2
Parkeerverbod	2
Schrikhek + T142 + c16/C01 bord	3
Verboden voor vrachtwagens (c07)	1
Parkeerplaatsen	3
Bouwhekken	42 m1
Tijdelijke omleidingsroute	
Mogelijke tijdelijk L&L plaats	
Afgesloten parkeervakken	3
Omleidingsbord (t102l/r)	1
Schrikhek + C02	1
Geel informatiebord	2
D04 + OB11	2

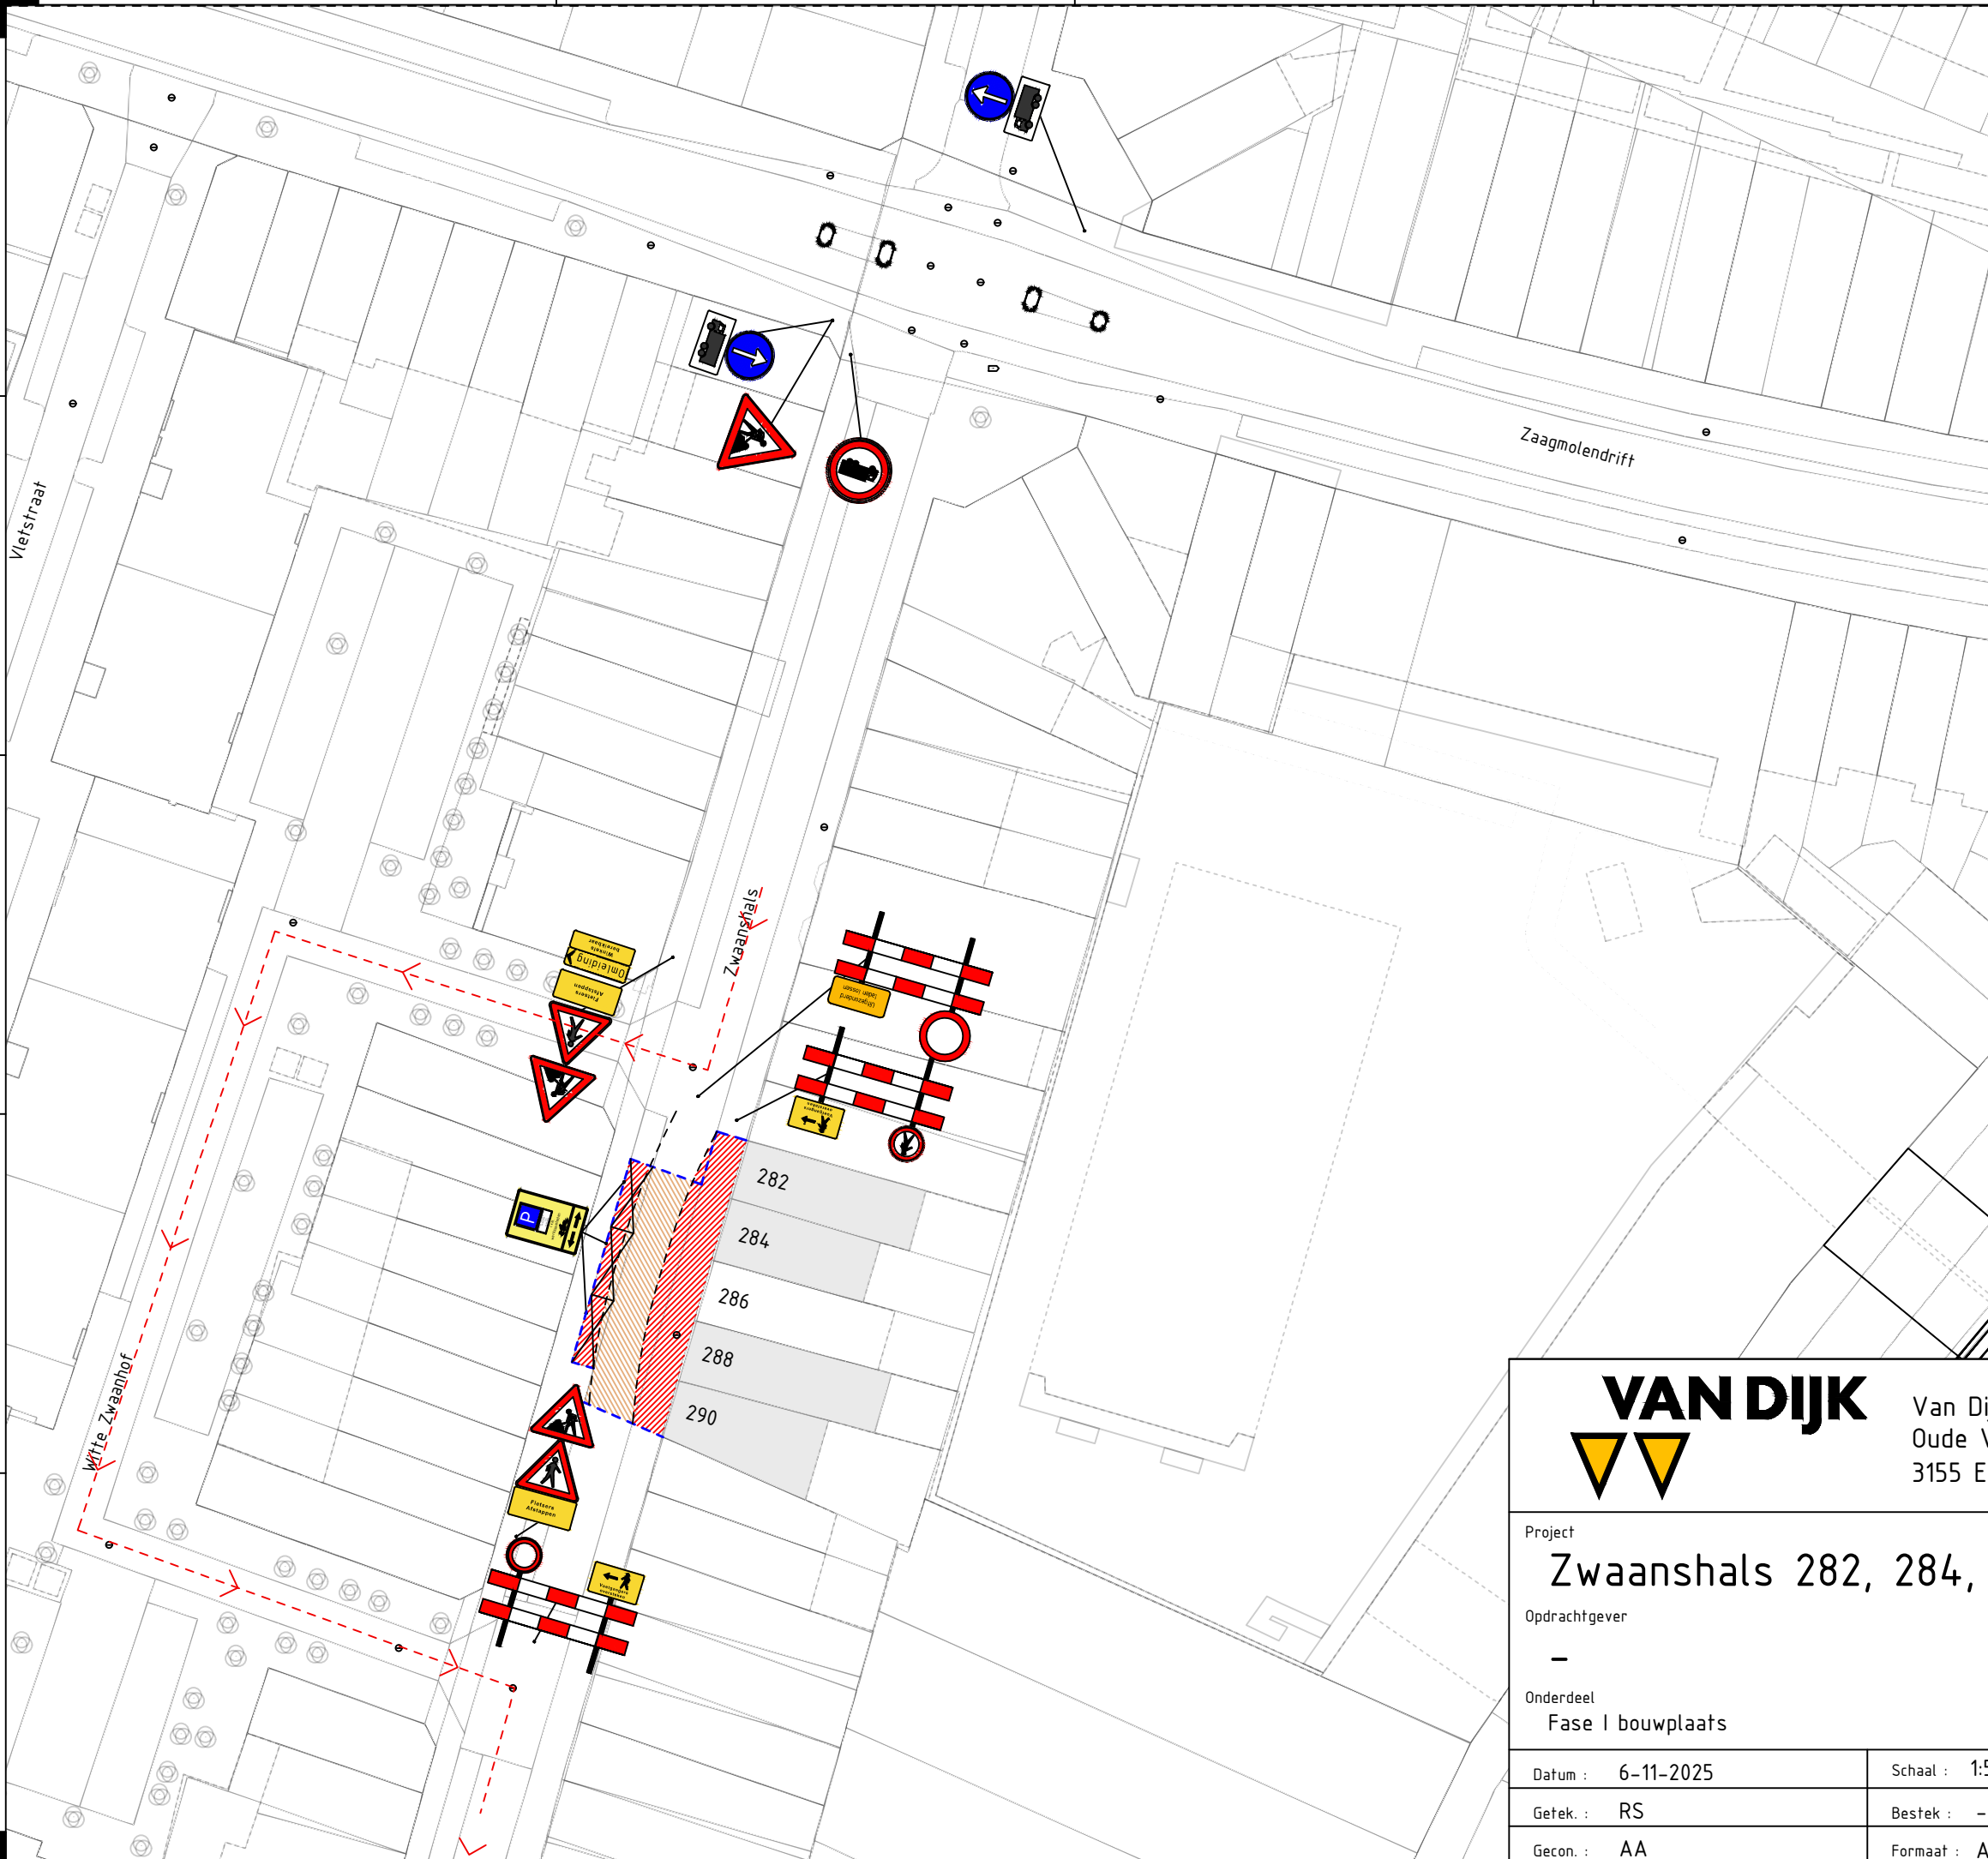

Van Dijk Maasland B.V.
Oude Veiling 4
3155 EN Maasland

vandijkmaasland.nl
info@vdijk.nl
(010)-5991818

INFRA
BOUW
MILIEU
GROEN

Project

Zwaanshals 282, 284, 288, 290

Oprachtgever

-

Onderdeel

Fase I bouwplaats

Datum : 6-11-2025

Schaal : 1:500

Project nr. : 24.00172024

Tekening nr. : 010A

Documentsoort :

TEKENING

Getek. : RS



Bestek : -

Status :

CONCEPT

Gecon. : AA

Formaat : A3

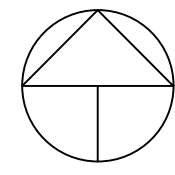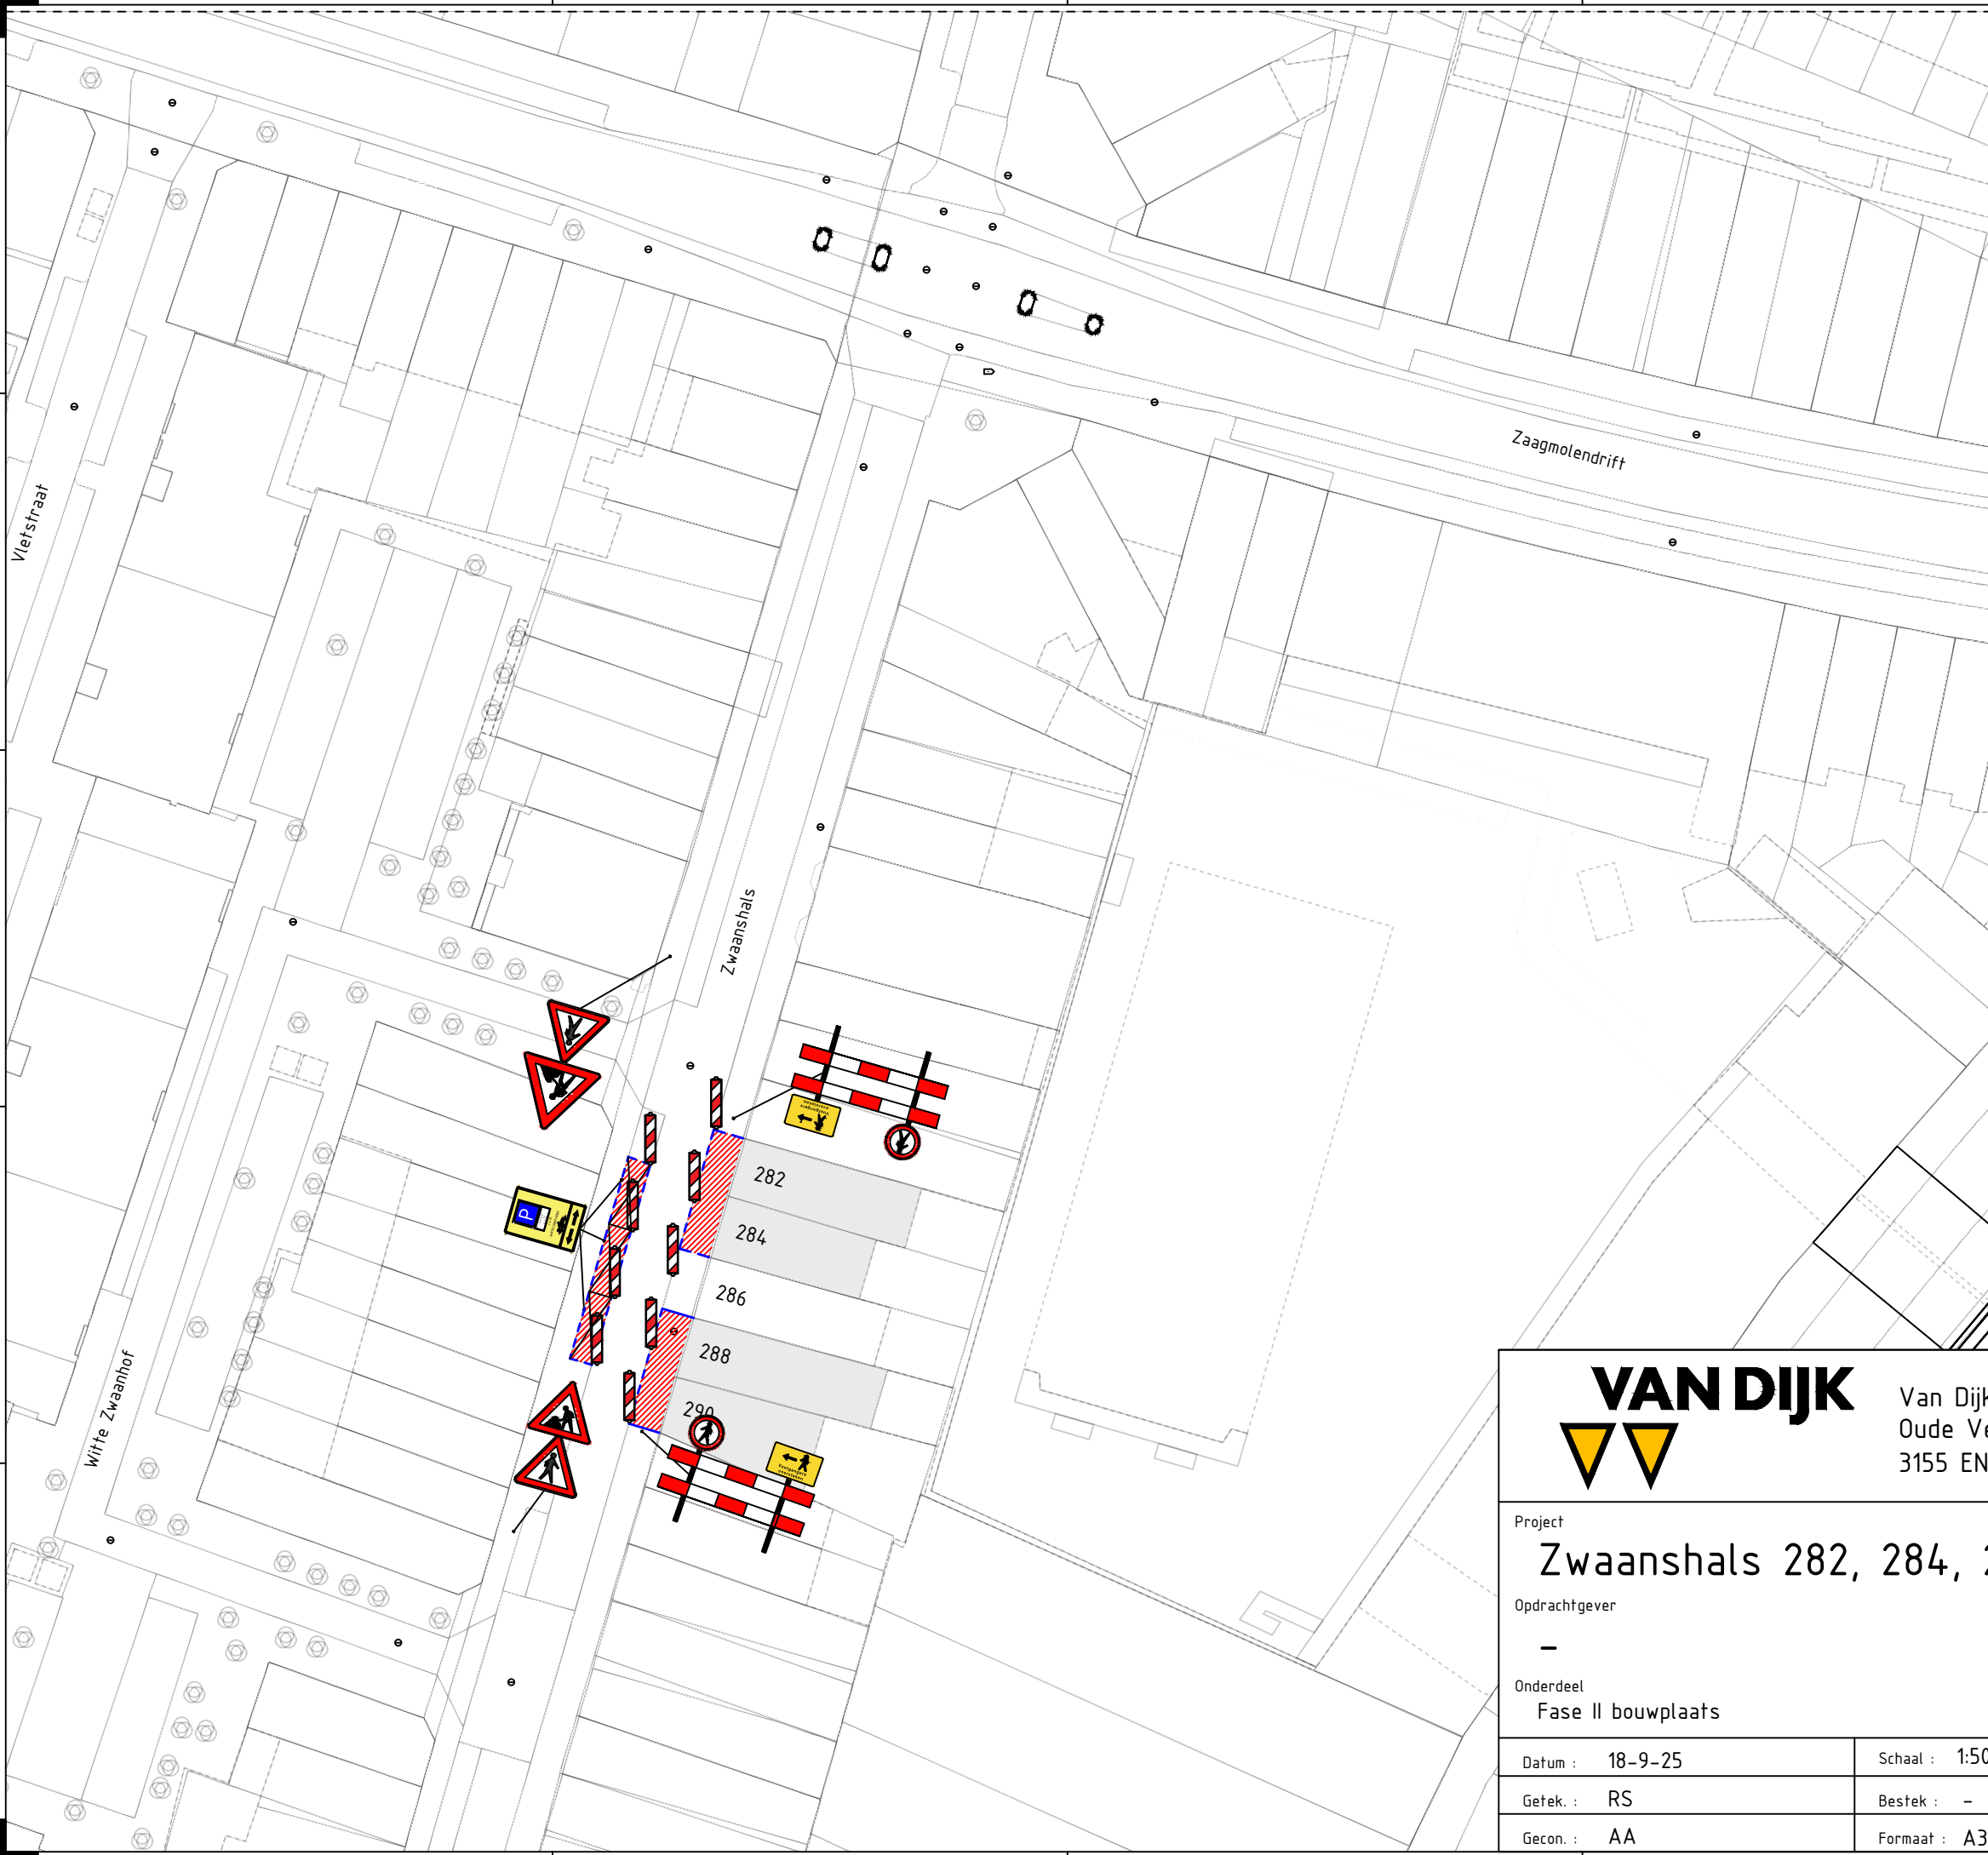

Fase II bouwplaats

- medio mei - november 2026
- In deze fase extra geleidebakens ('schildjes') plaatsen.

Bouwplaatsinrichting

Onderdeel	Aantal
Werk in uitvoering (J16)	2
Vooraanduiding voetgangsteroversteekplaats (J23)	2
Parkeerverbod	1
Schrikhek + T142 + c16 bord	2
Geleidebakens (schildjes)	9
Parkeerplaatsen	3
Bouwhekken	66 m1
Afgesloten parkeervakken	3



Van Dijk Maasland B.V.
Oude Veiling 4
3155 EN Maasland

vandijkmaasland.nl
info@vdijk.nl
(010)-5991818

INFRA
BOUW
MILIEU
GROEN

Project
Zwaanshals 282, 284, 288, 290

Oprachtgever
-

Onderdeel
Fase II bouwplaats

Datum : 18-9-25	Schaal : 1:500	Project nr. : 24.00172024	Tekening nr. : 010	Documentsoort : TEKENING
Getek. : RS	Bestek : -			Status : CONCEPT
Gecon. : AA	Formaat : A3			