


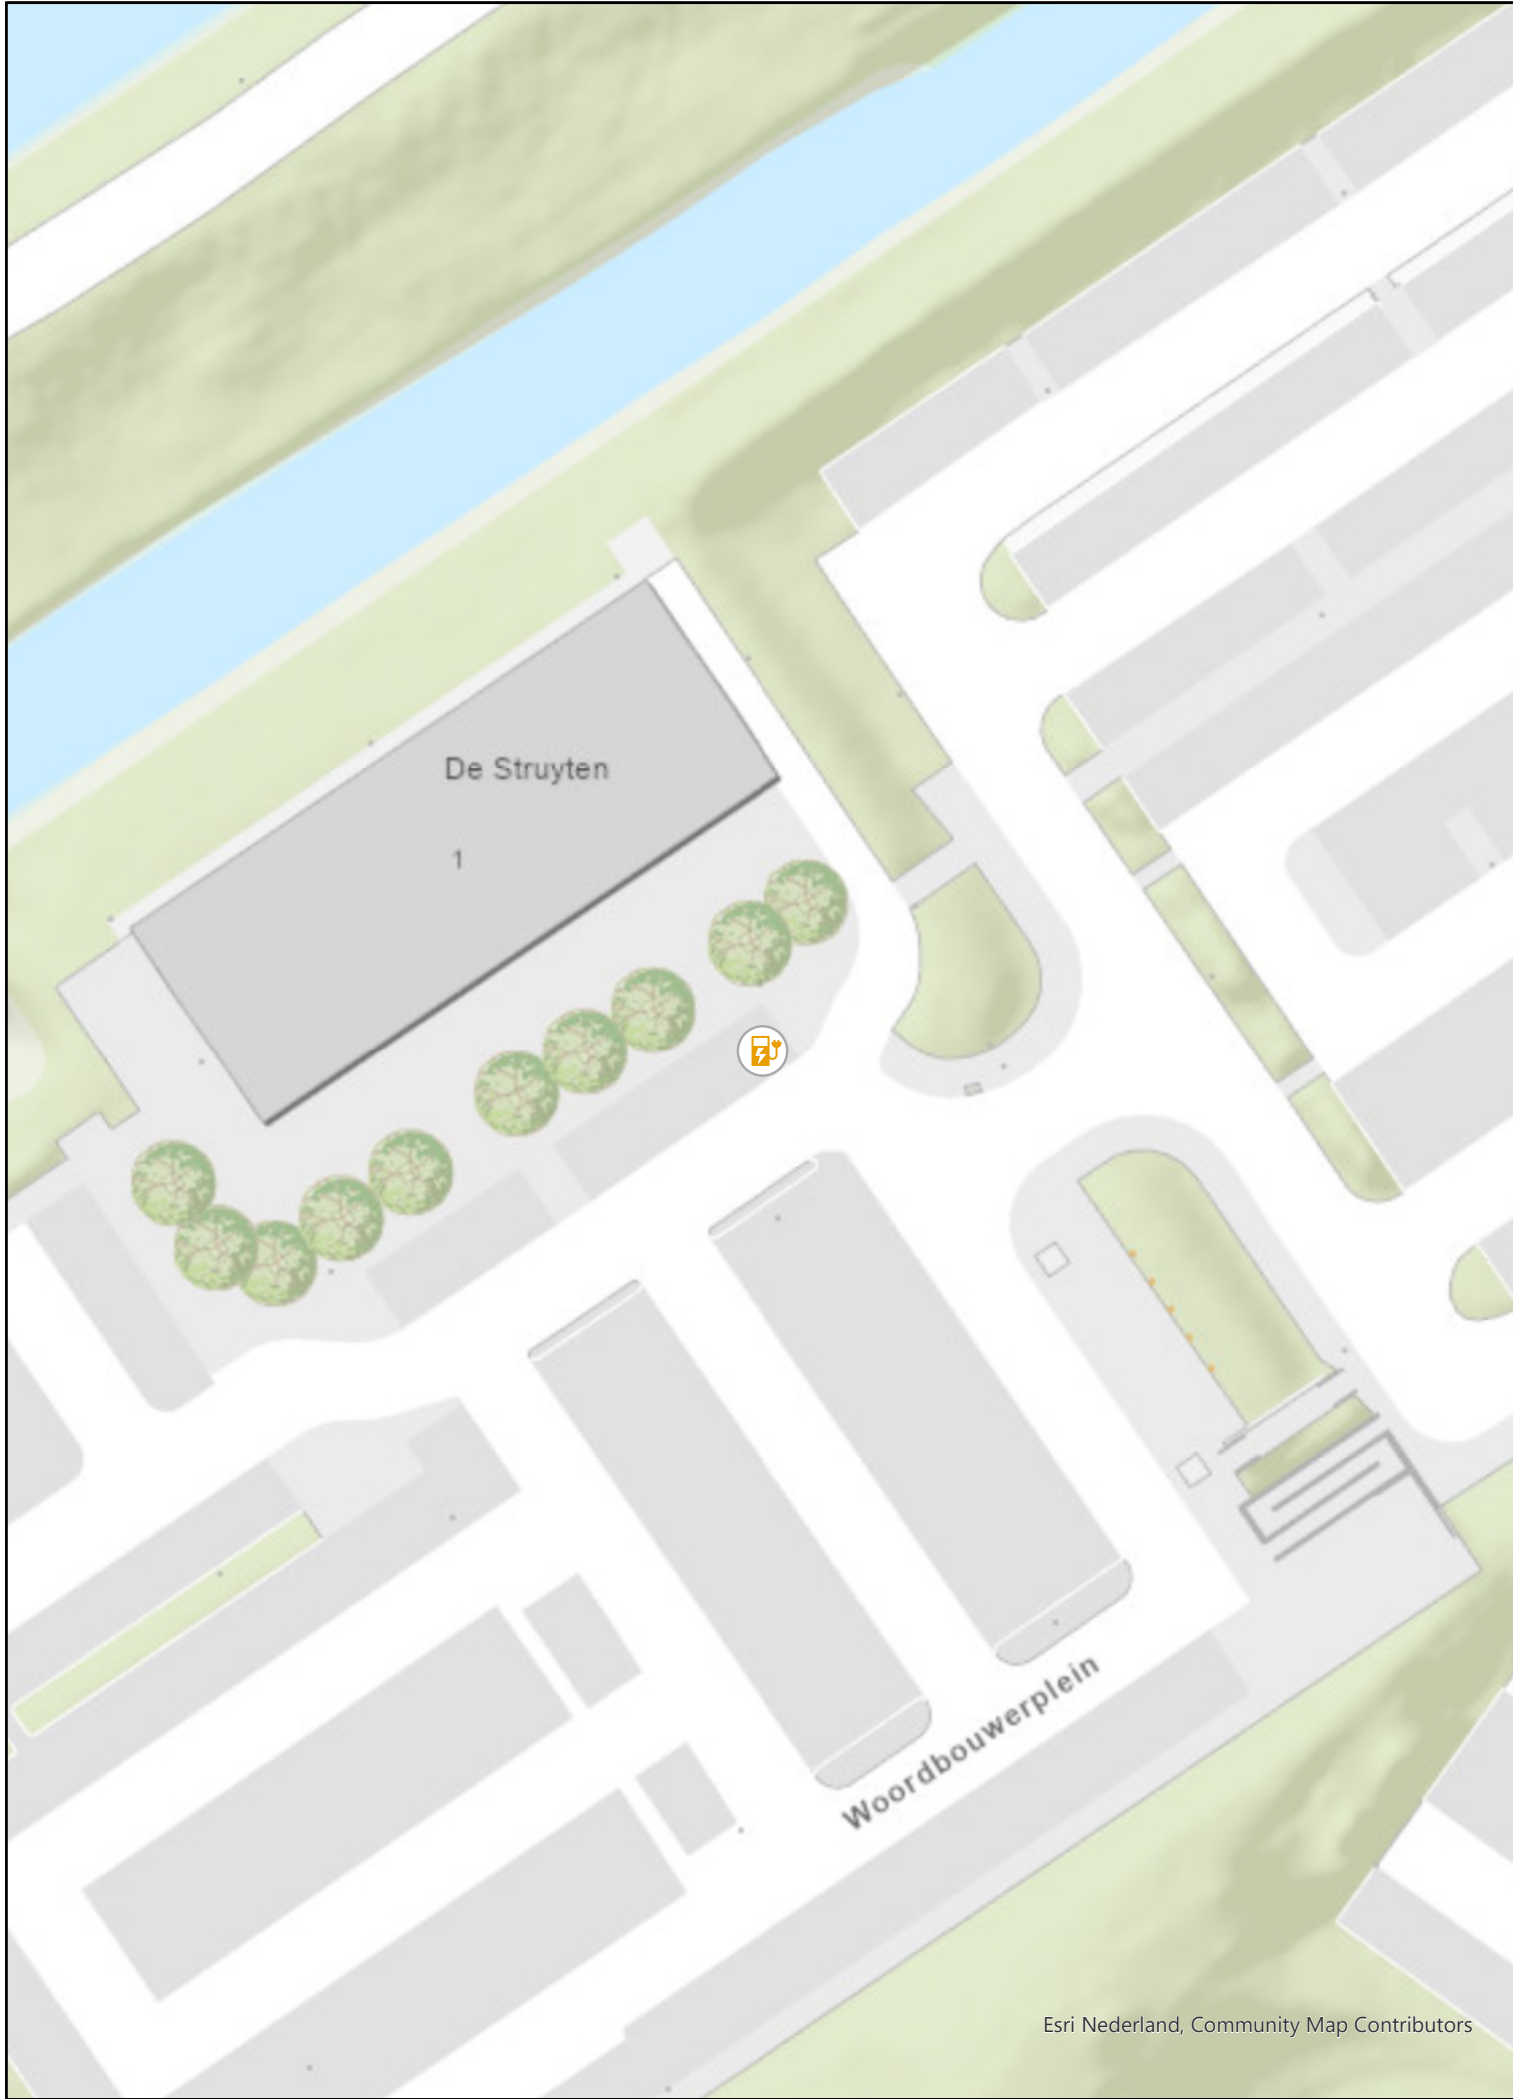

Tekening verkeersbesluit

Oplaadpunt elektrische voertuigen
woordbouwerplein 1

Laadpalen
status
 aanvraag

