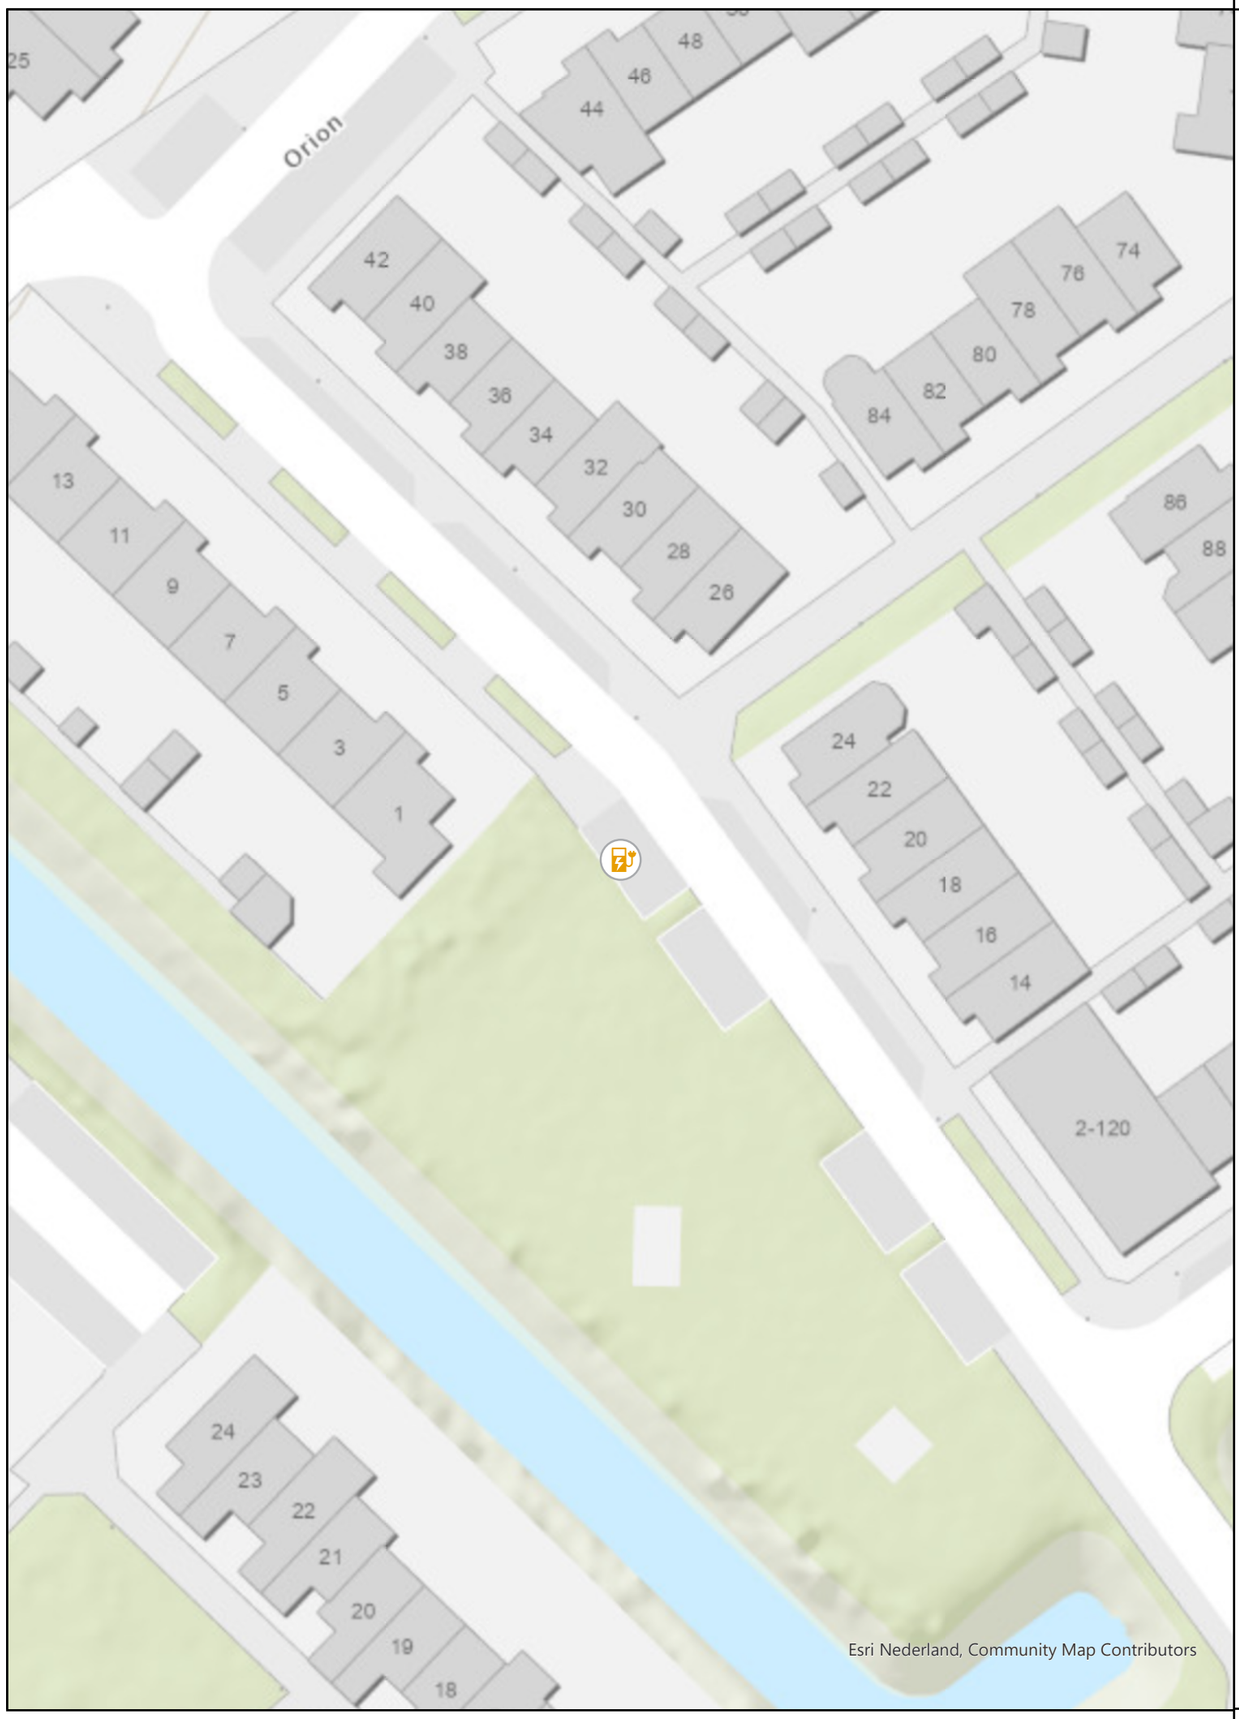

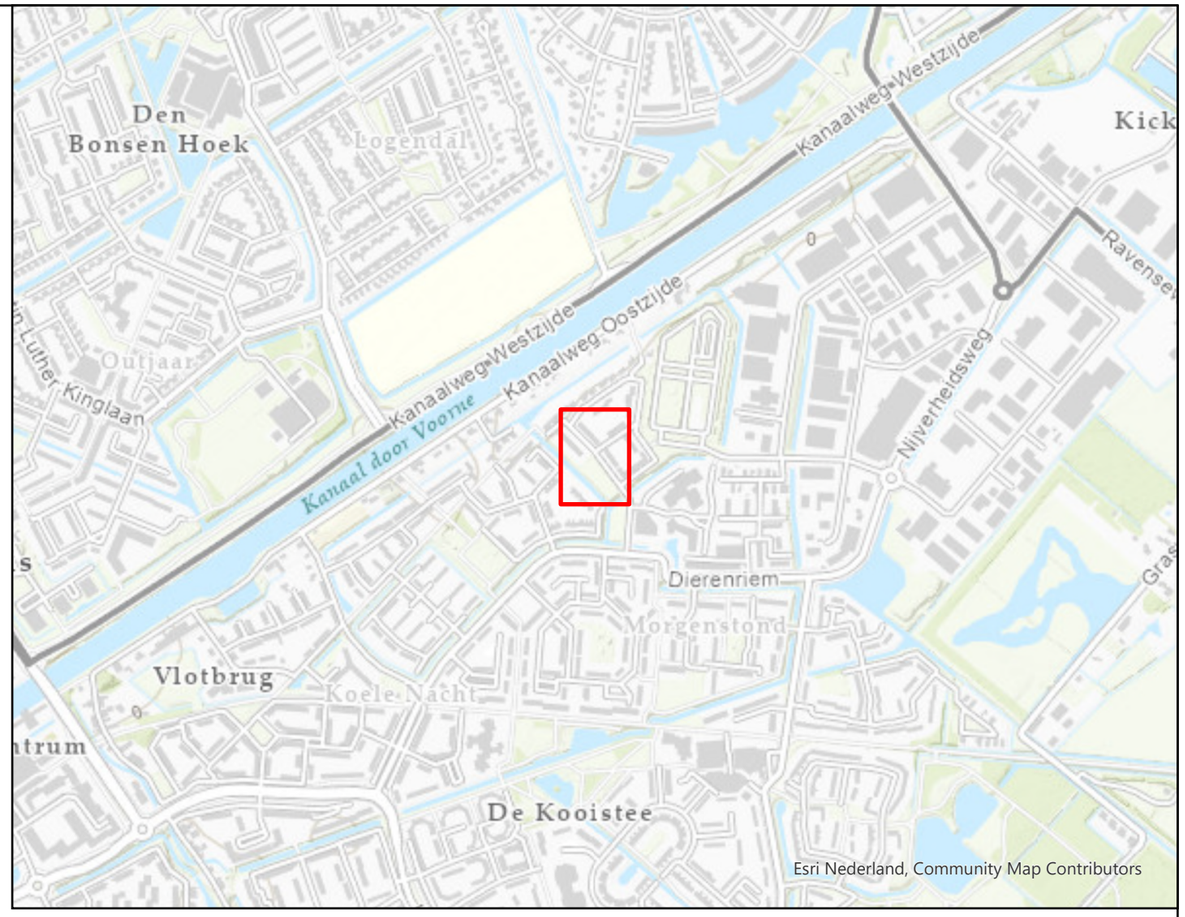

GEMEENTE voorne aan zee

Tekening verkeersbesluit

Oplaadpunt elektrische voertuigen
Orion 24

Laadpalen

status

aanvraag

N

Tekening no.: 25-042-426 Print: 19-11-2025 15:05 Formaat: A3 Schaal 1:557