



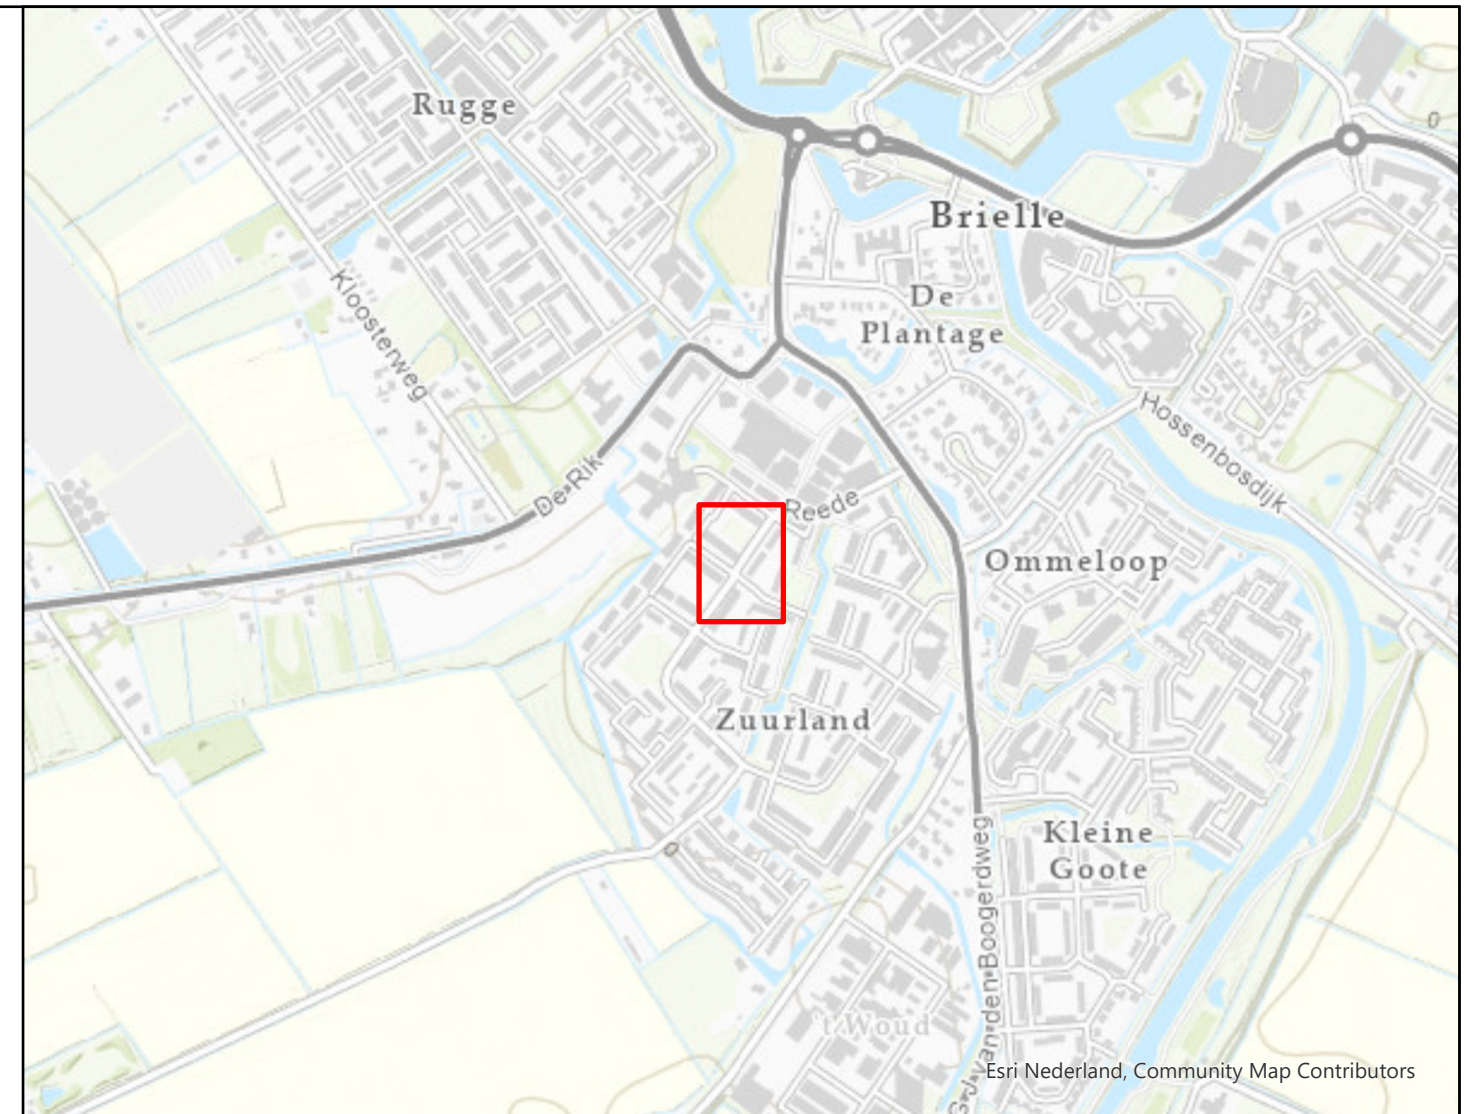

Tekening verkeersbesluit

Oplaadpunt elektrische voertuigen
Reede 23

Laadpalen
status

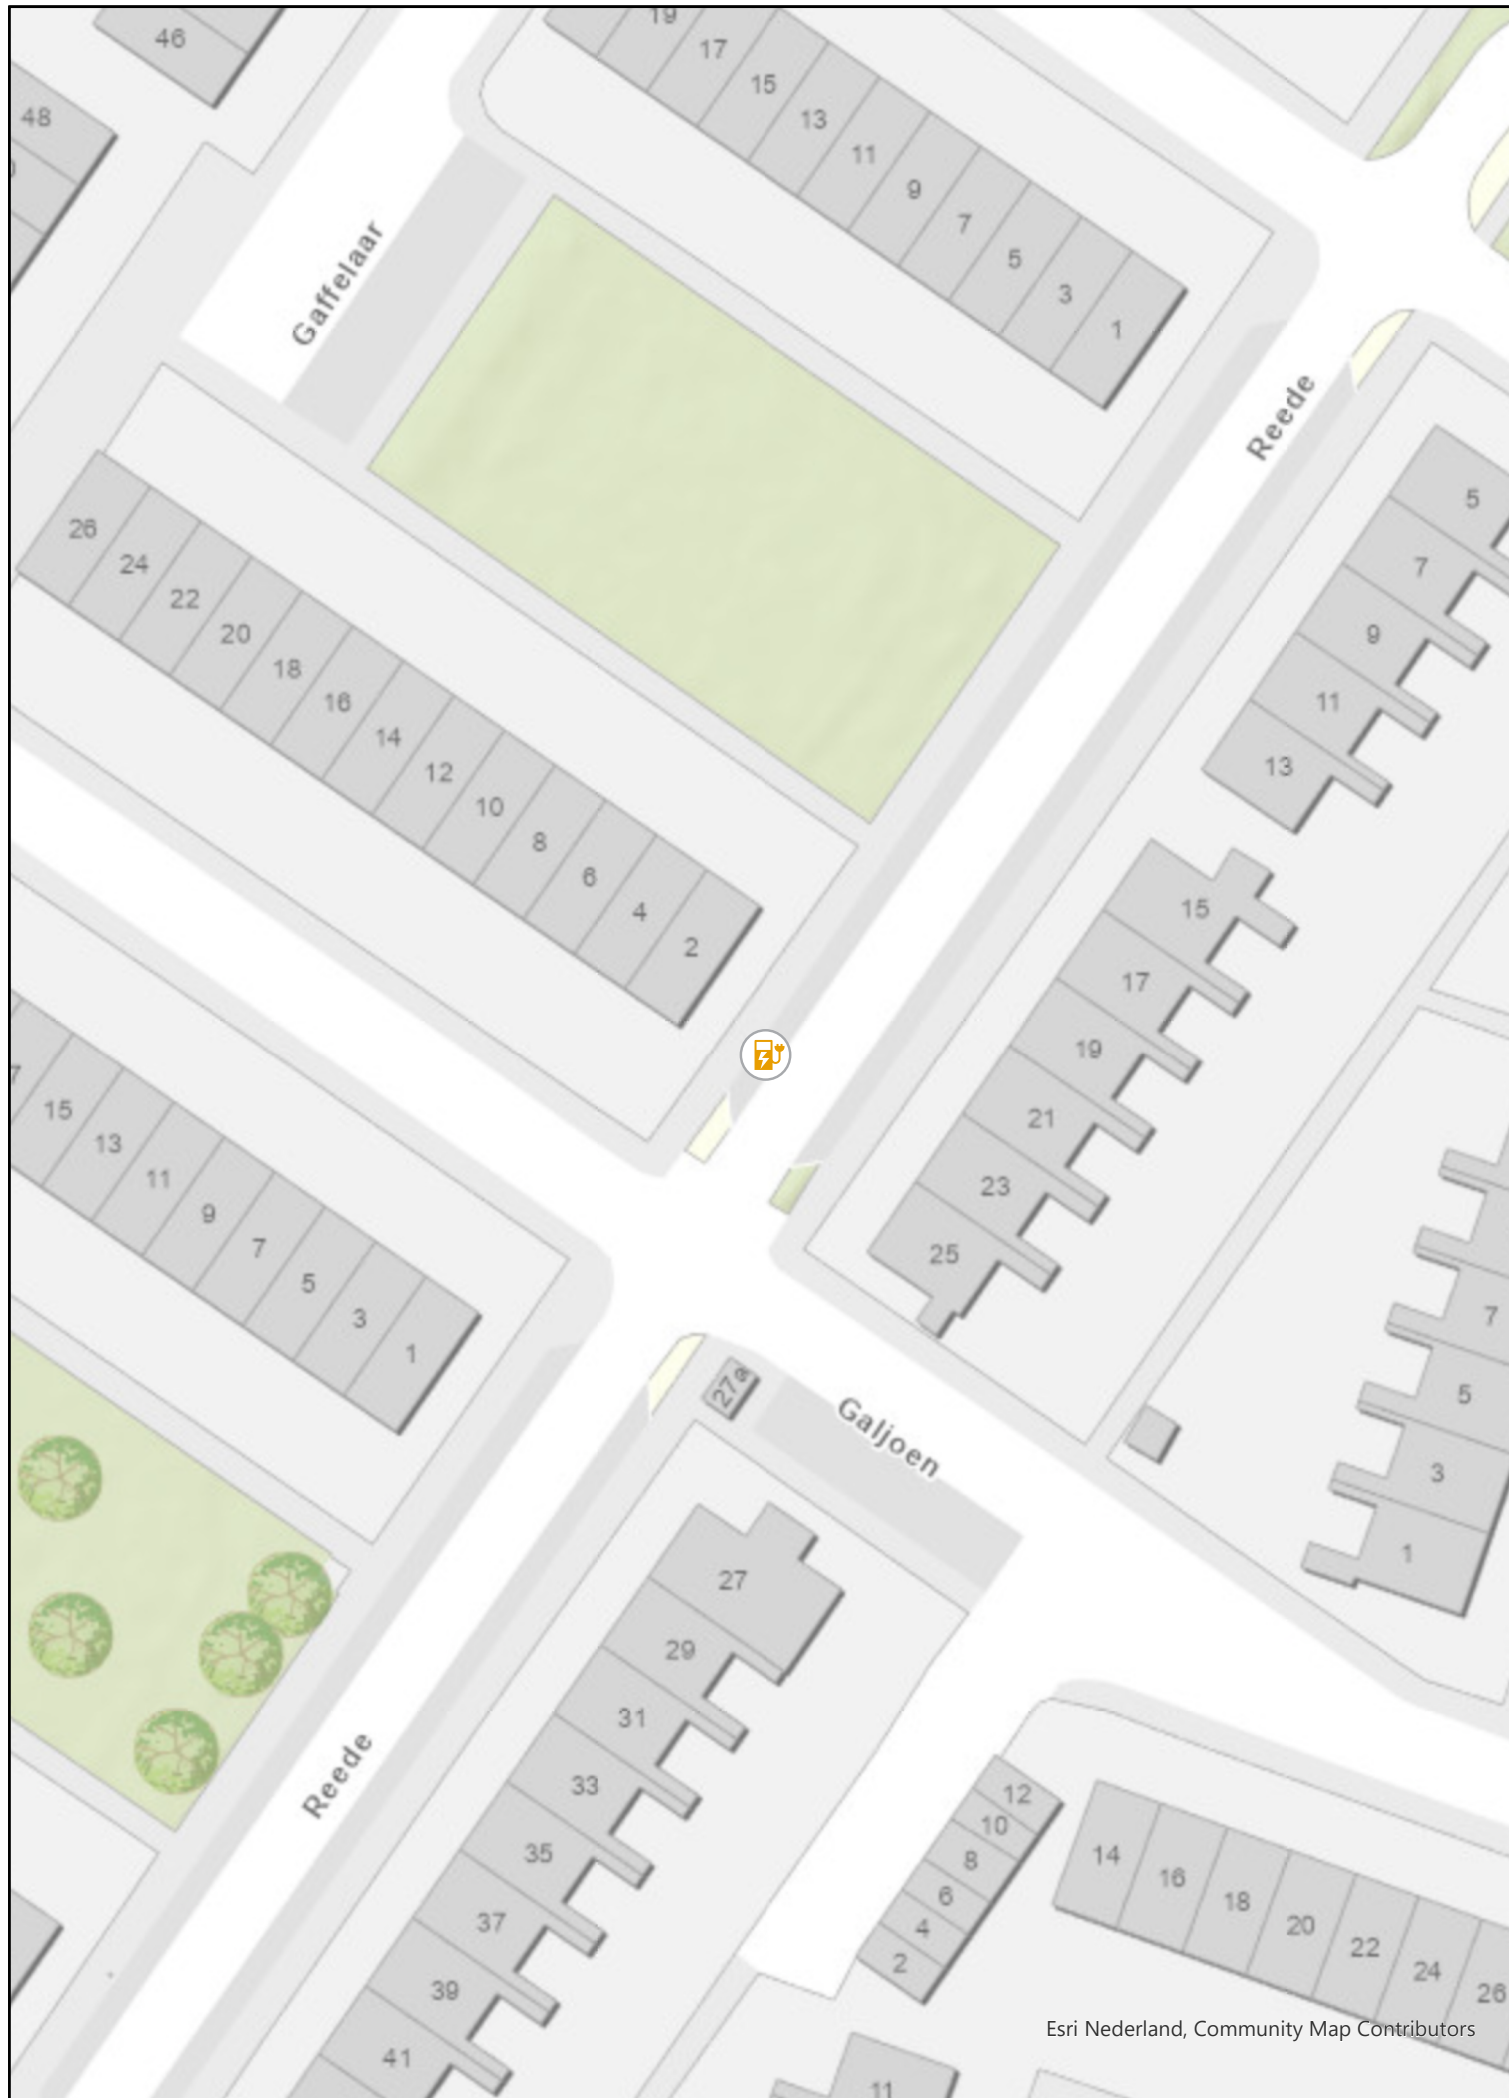