


Tekening 948925-A


Aanleggen waterleiding (huisaansluiting) thv Fortweg 3 te Heijningen

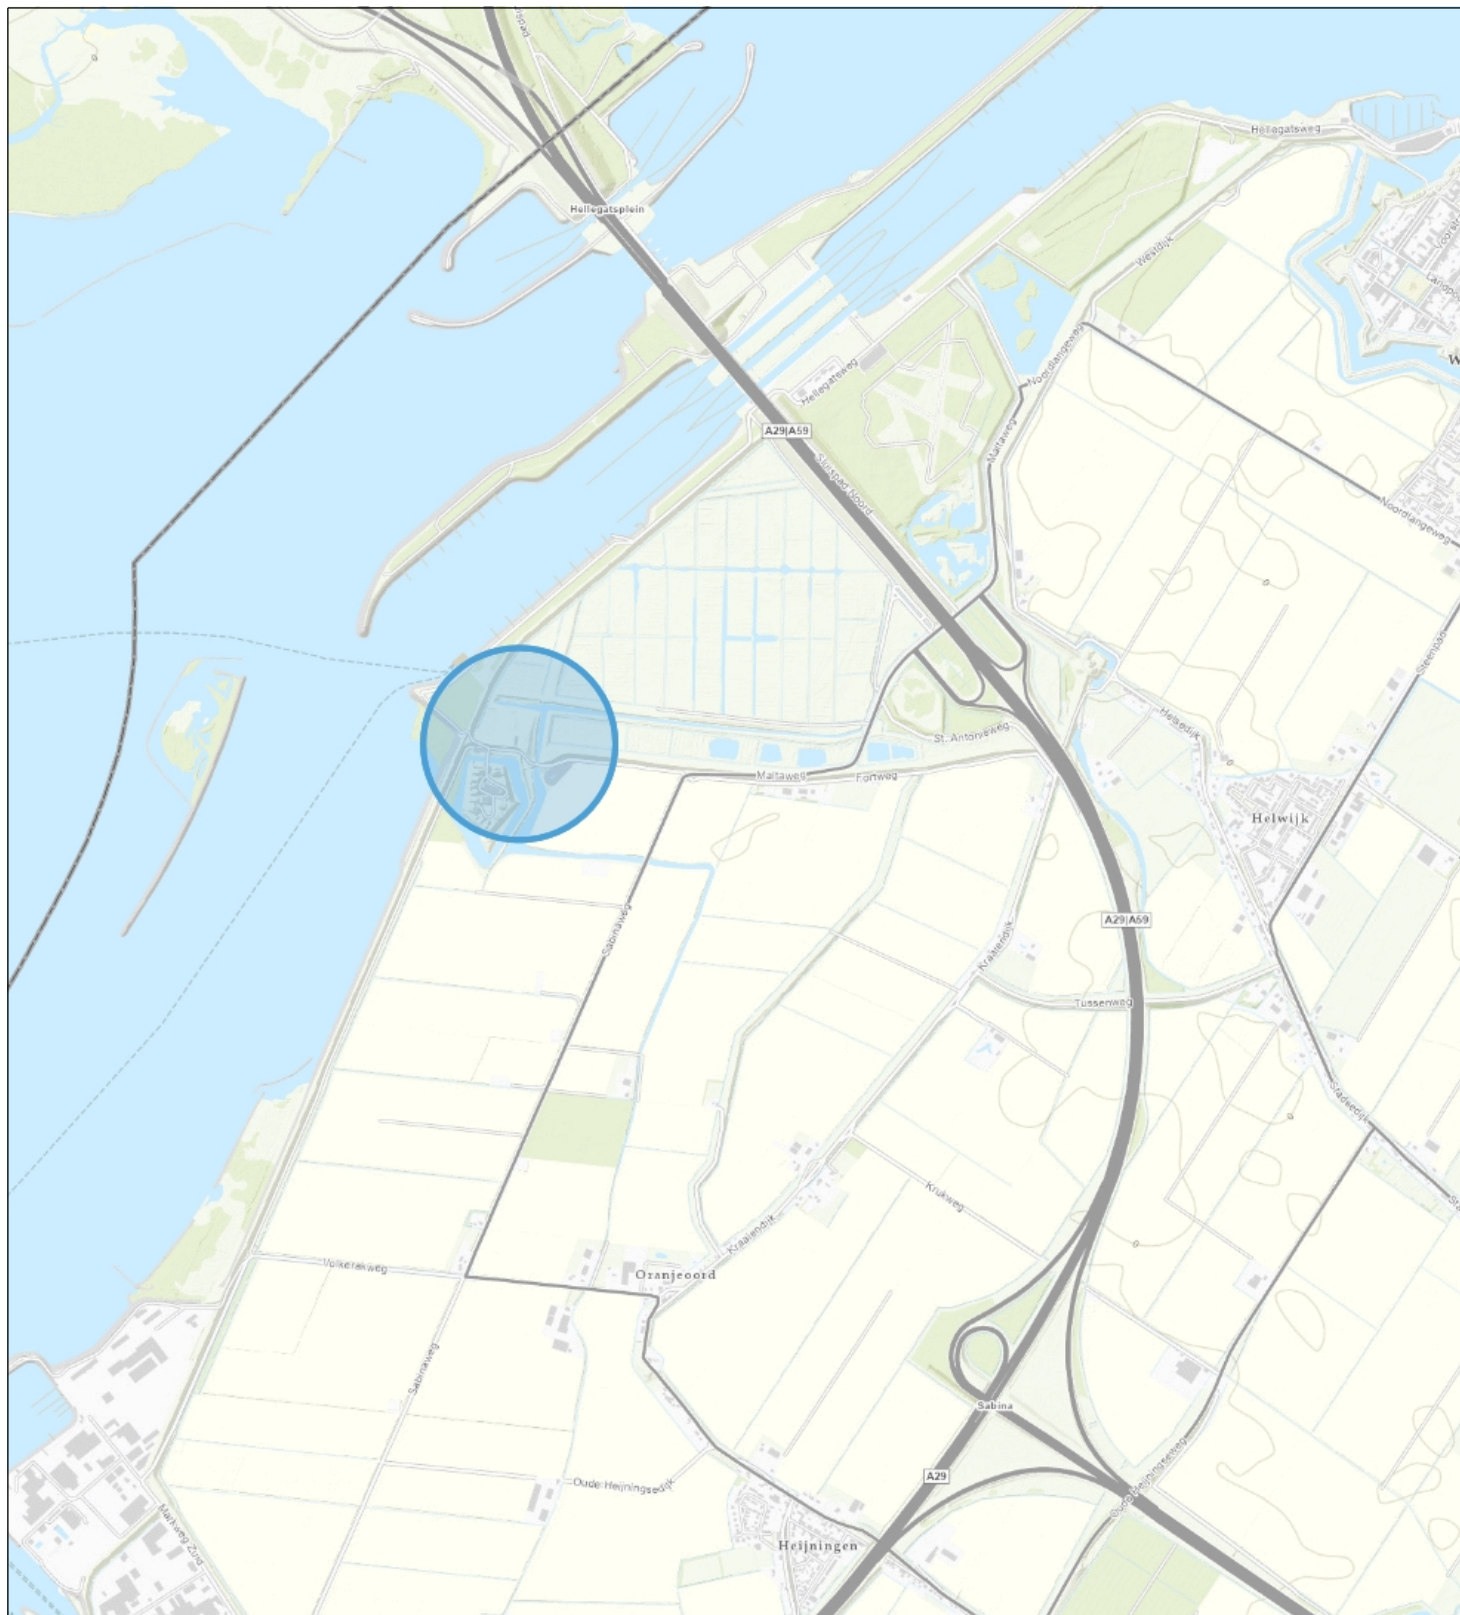

Topo



Waterschap
Brabantse Delta

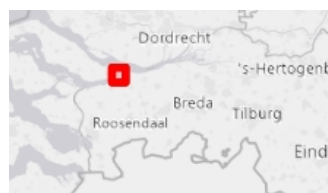

Naam/Proces:
-Auteur-

Datum: 20-11-2025

Formaat: A4

Schaal: 1:24,000