


Tekening 948925-B

Aanleggen waterleiding op de compartimenteringskering DWK00586 thv de percelen FNT01L181 en 183

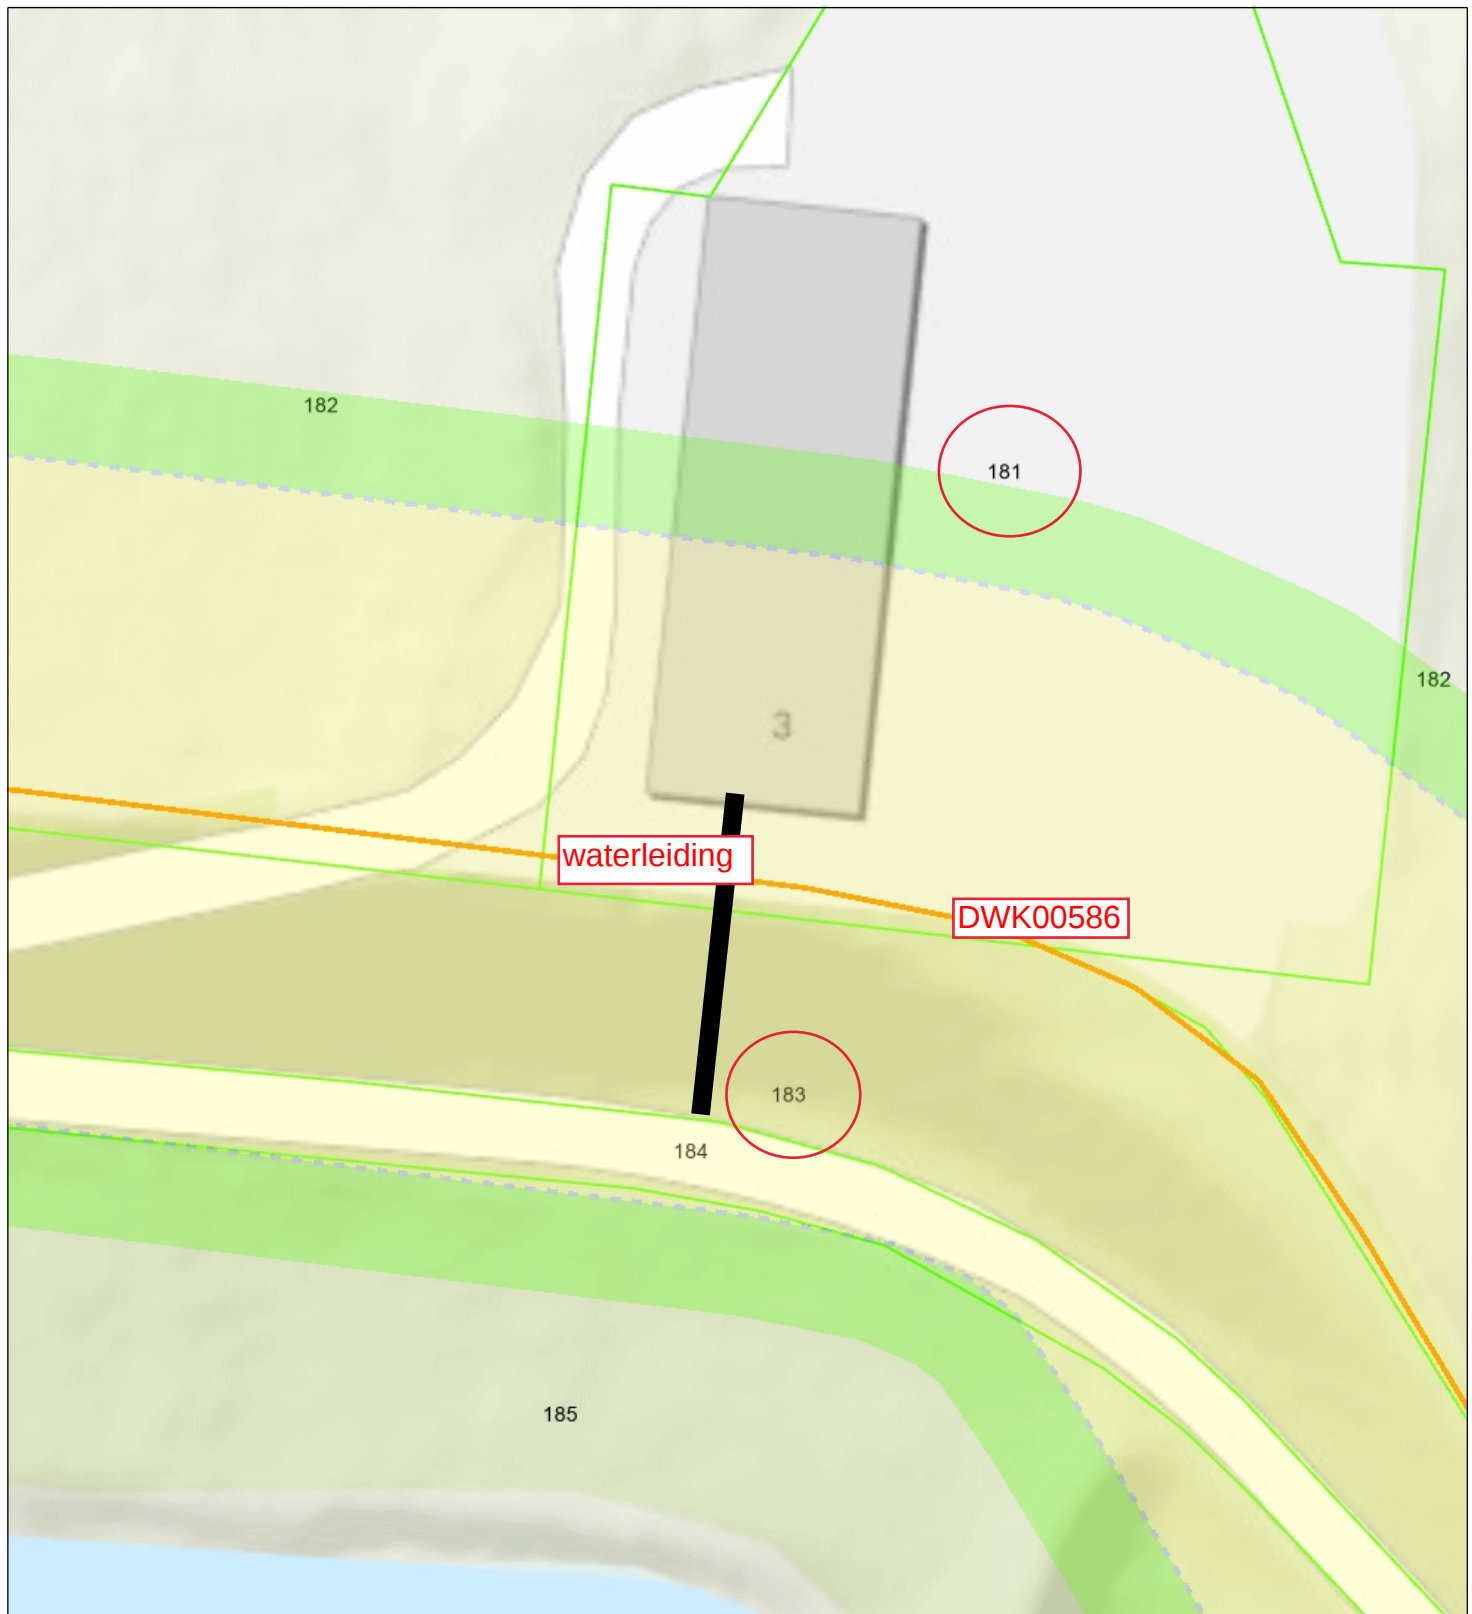

- Brug BHR
- Stuw BHR
- Duiker BHR
- Hectometrering
- Categorie A waterloop BHR
- Categorie B waterloop BHR

- Kering langs regionale rivieren en kanalen (regionaal)
- Boezemkade (regionaal)
- Compartimenteringskeri (regionaal)
- Overige waterkering
- Overstorten



Naam/Proces:

-Auteur-

Datum: 20-11-2025

Formaat: A4

Schaal: 1:375