

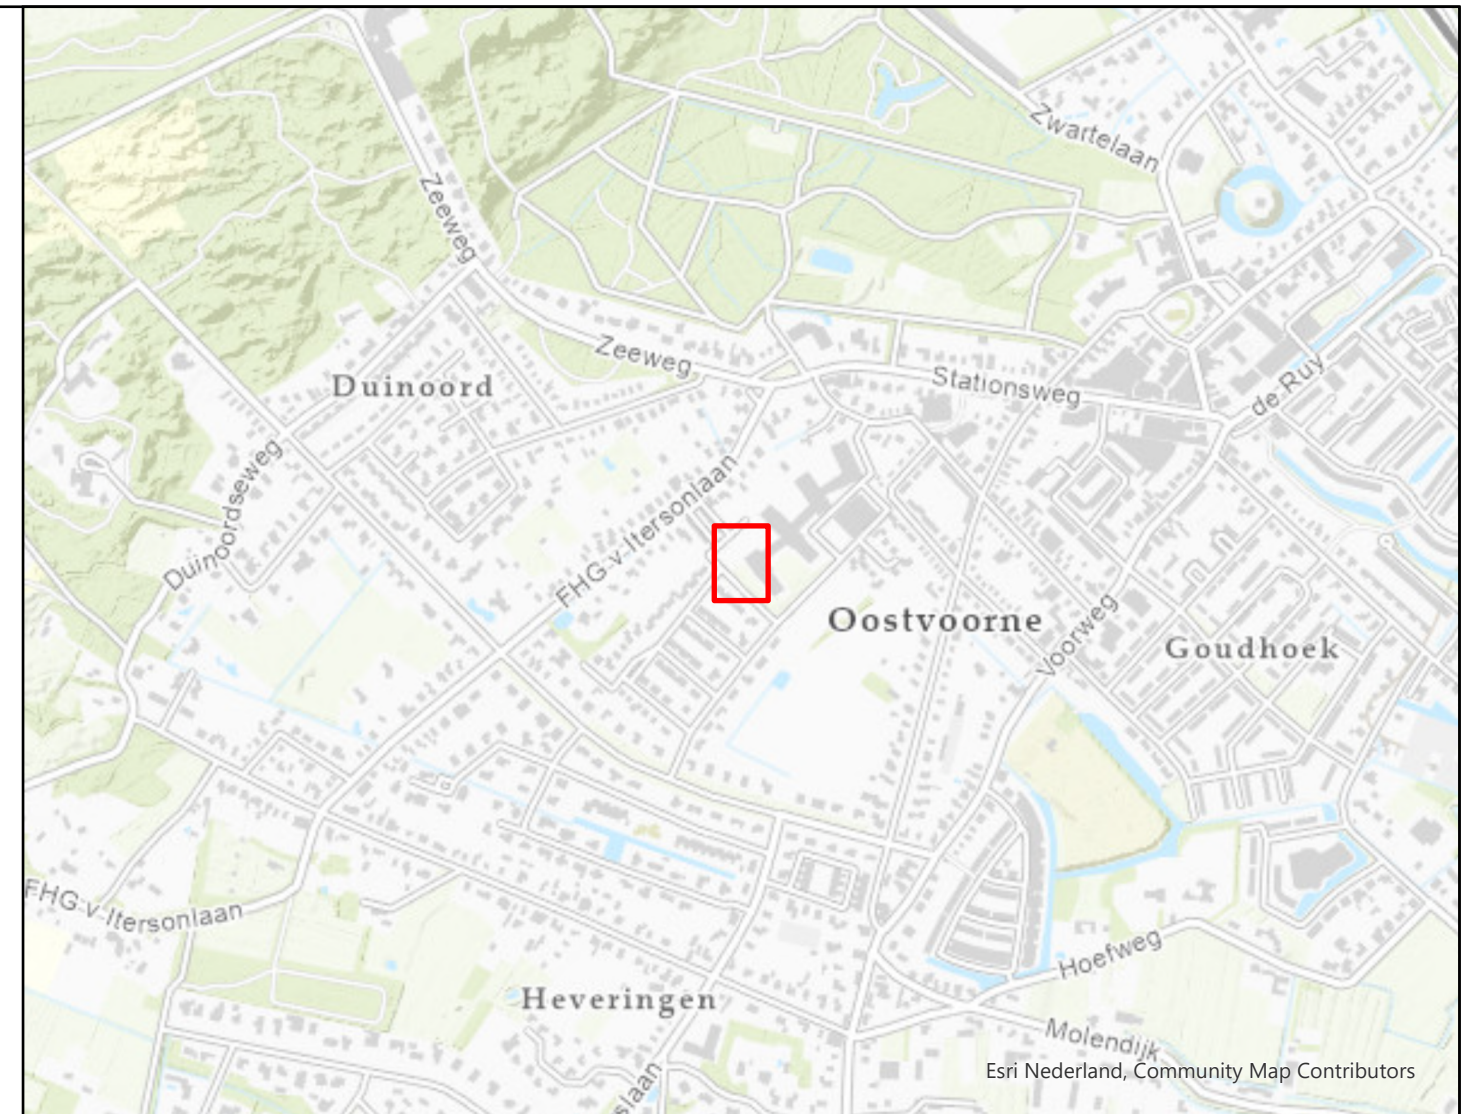


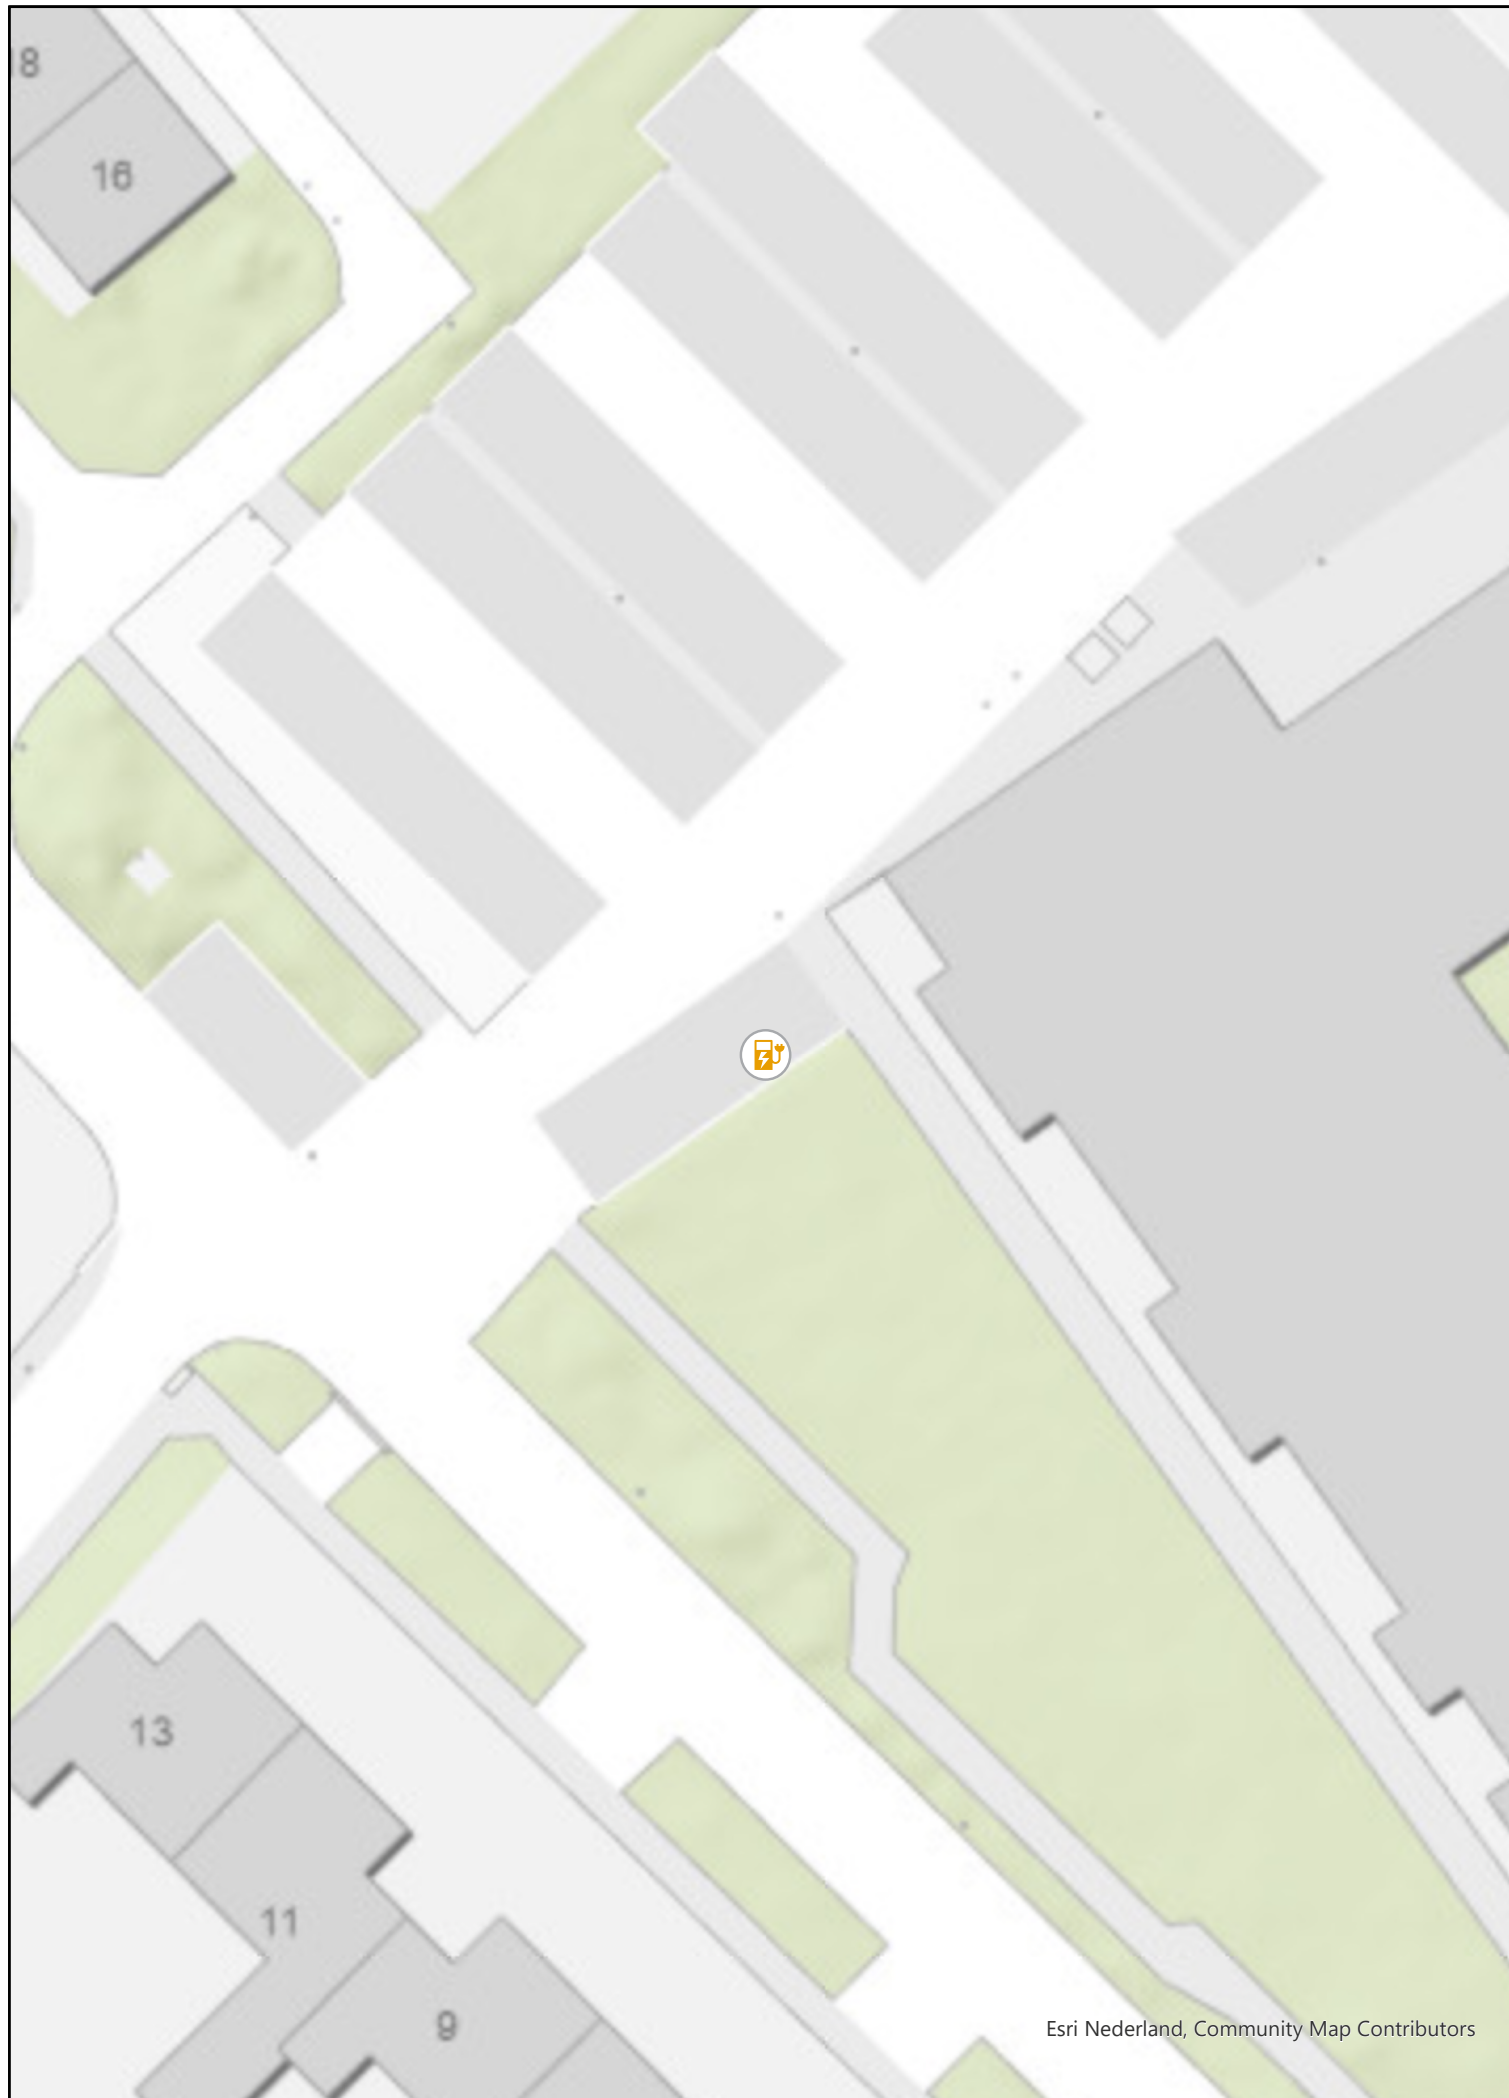

Tekening verkeersbesluit

Oplaadpunt elektrische voertuigen
Patrijzenlaan 324

Laadpalen
status

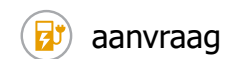

aanvraag

