
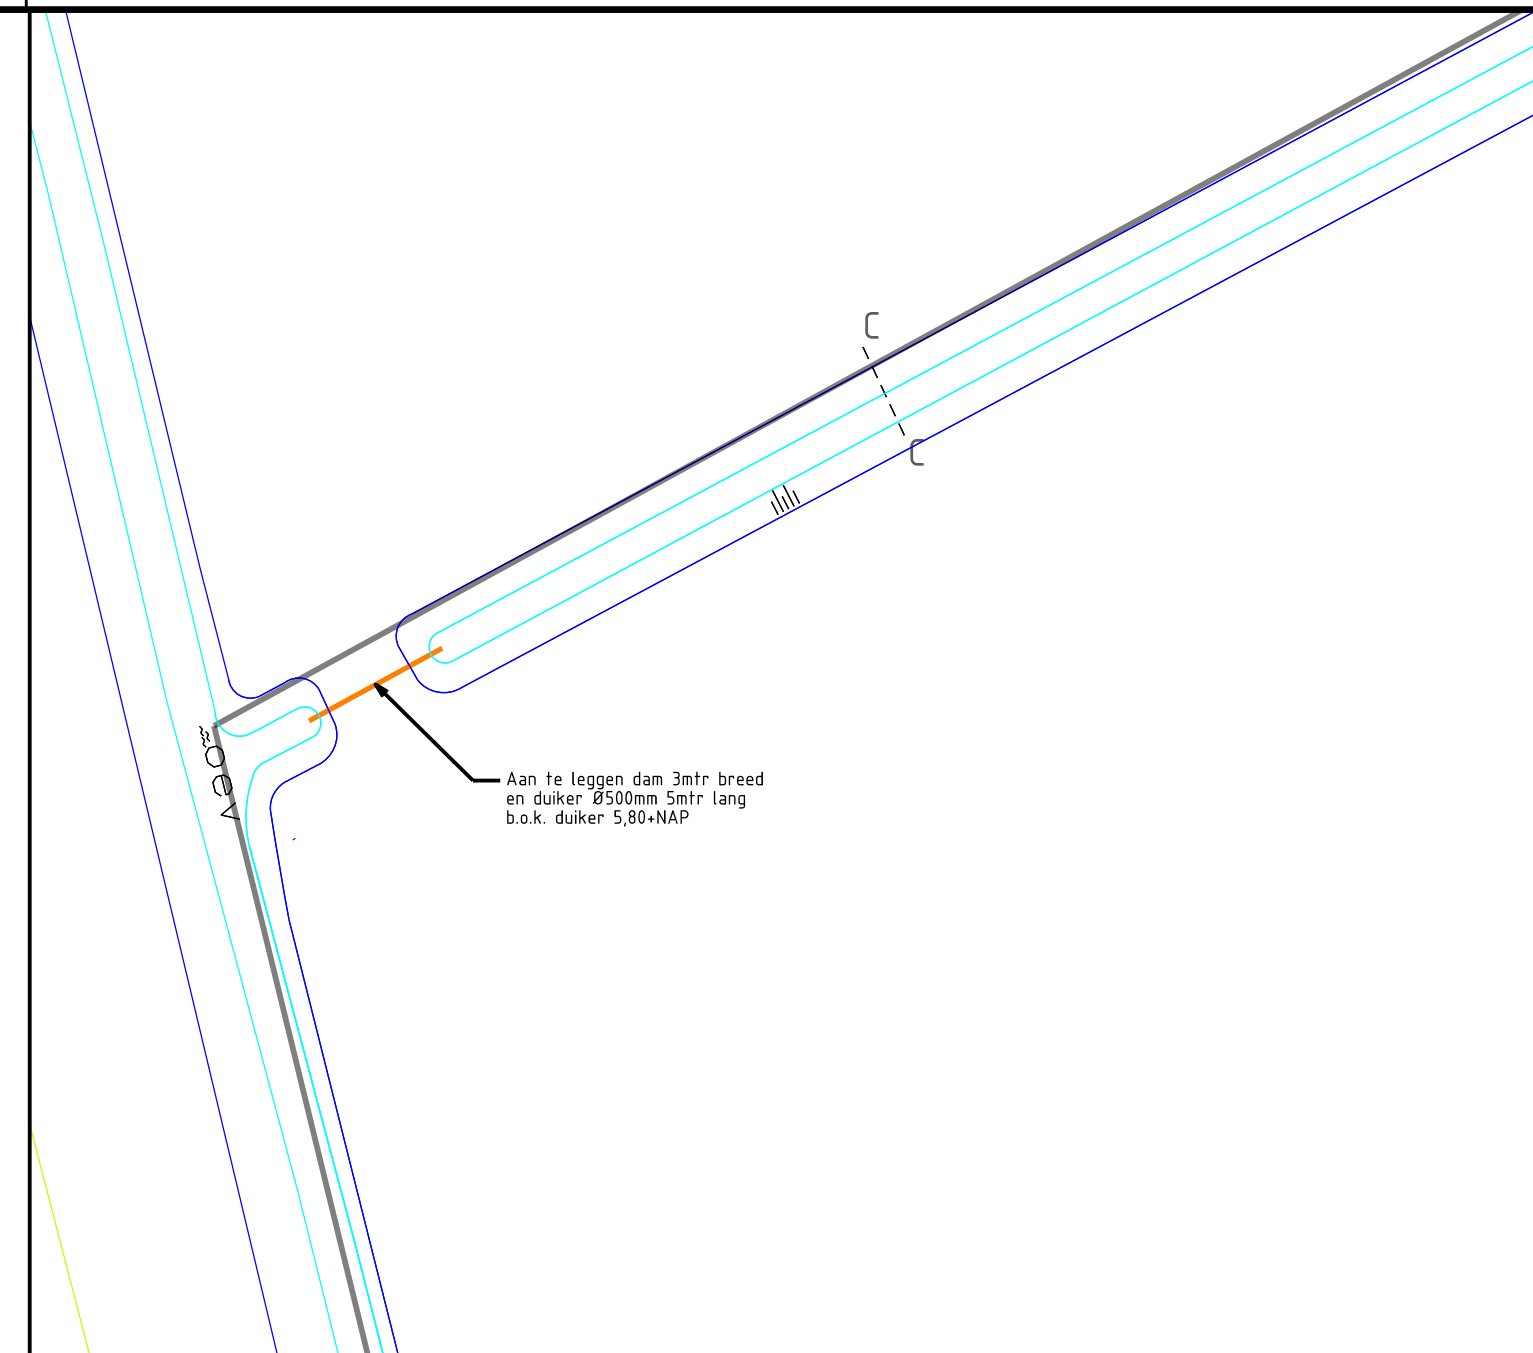


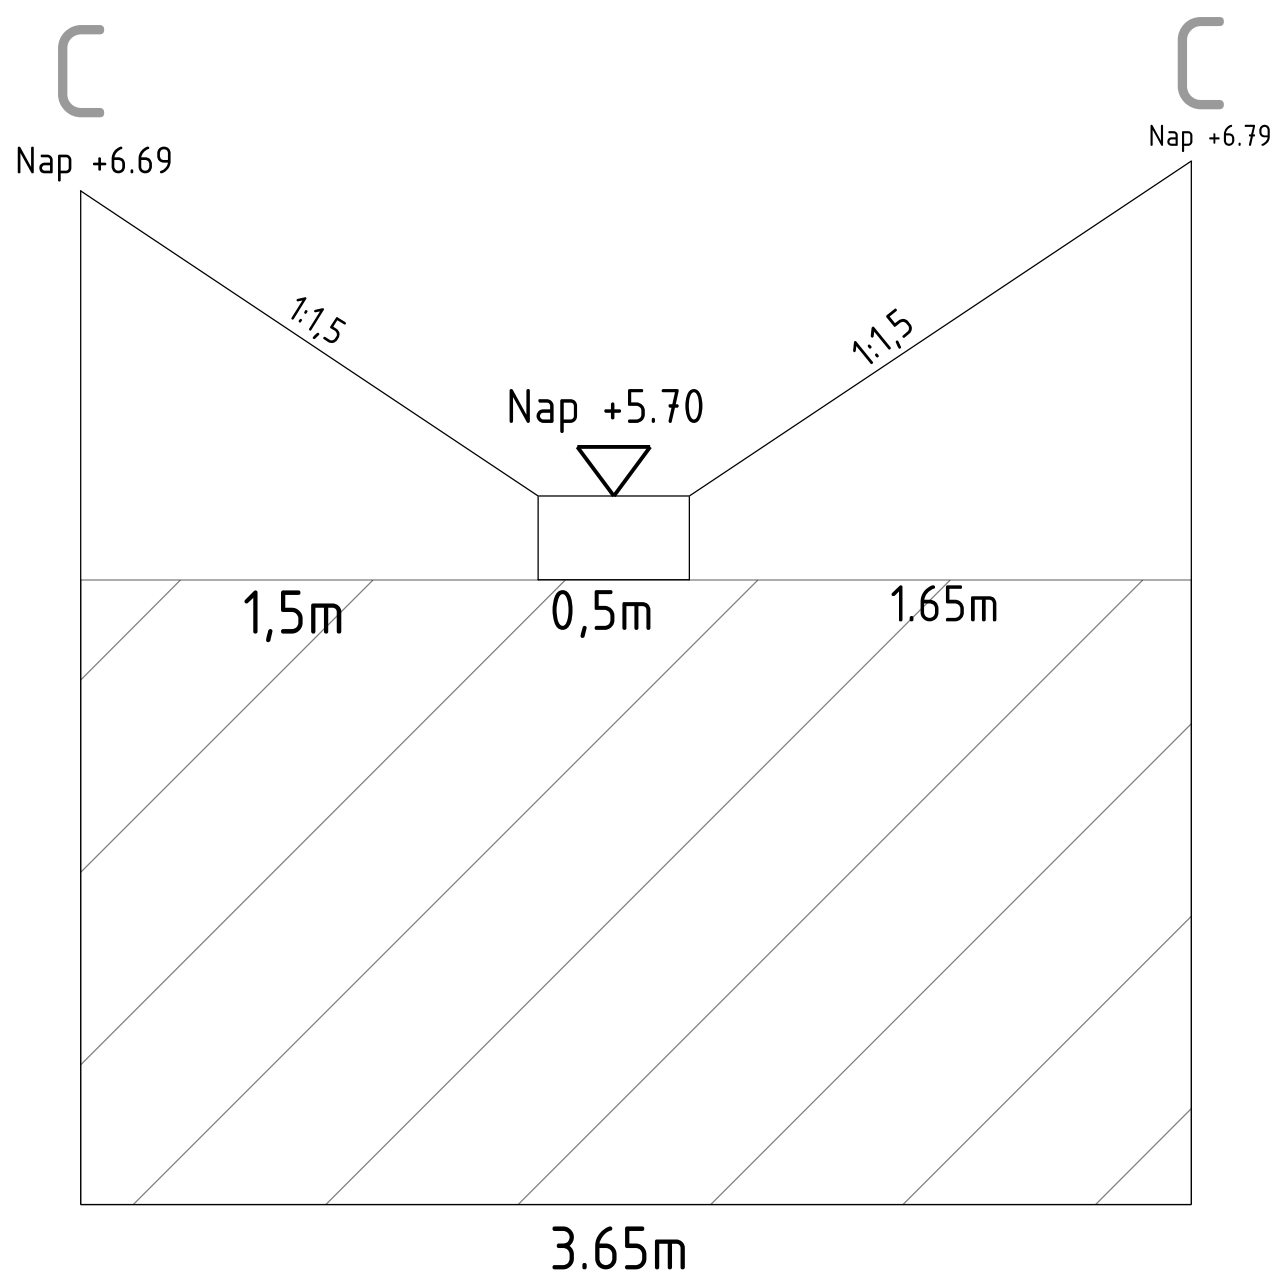

Dwarsprofiel sloot				
C Rucphen Noord				
Getekend: JNT	Schaal: 1:25			
Datum: 04-08-2025	Formaat: A2	Blad 1 van 1		
Tekening nr.: GRO-09-001-01				
Bestandsnaam: T:\TERREIN\GROEN\9 Landschaps inpassing\GRO-09-001-01.dgn				