
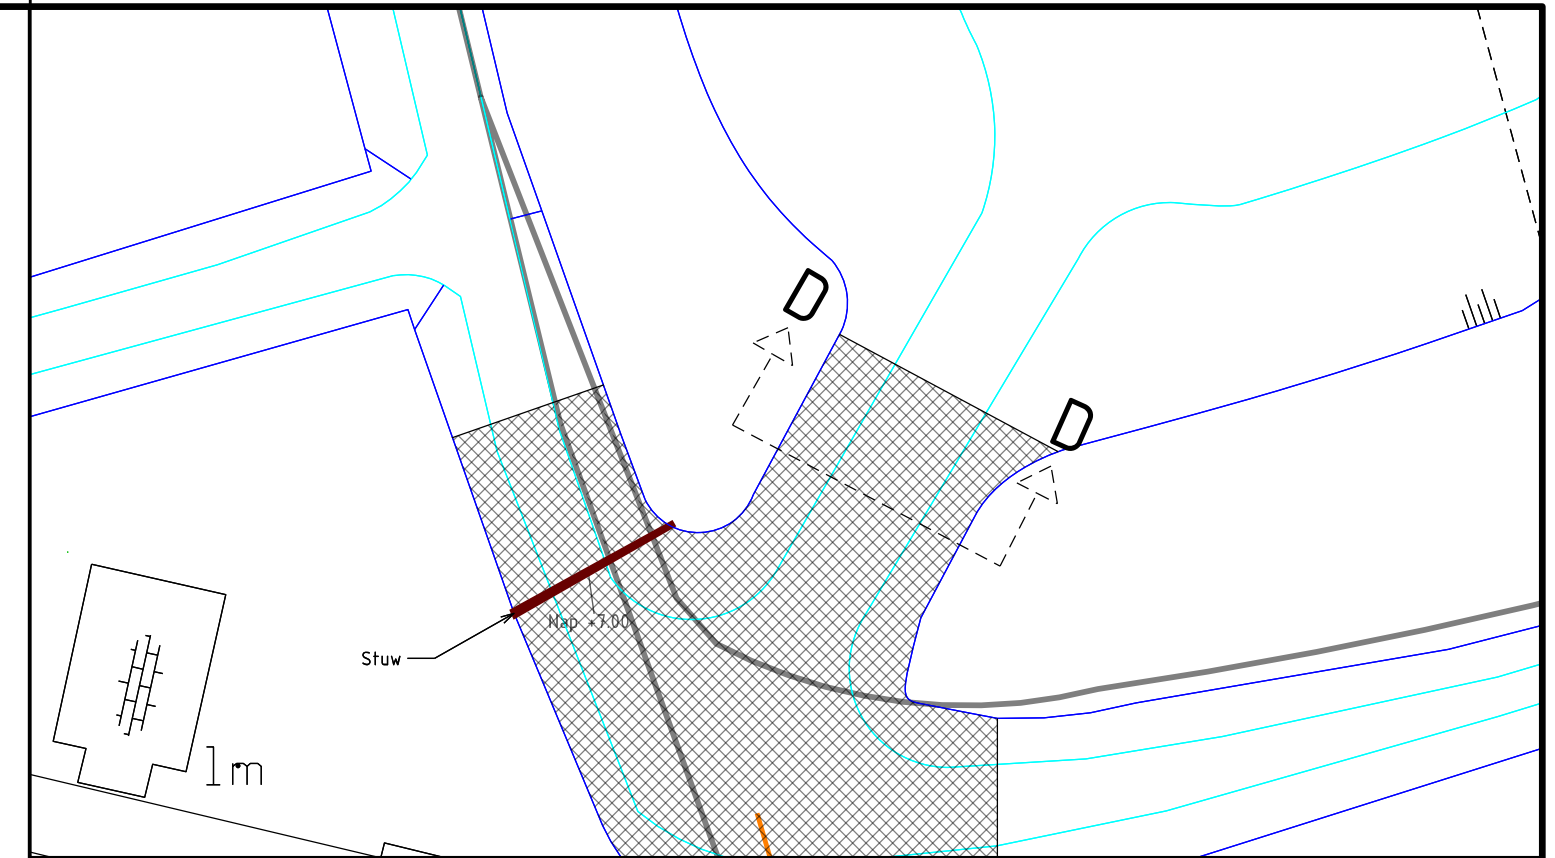


Taludbescherming/Waterbouwasfalt

Dwarsprofiel sloot inlaat retentie Rucphen-Noord

Rucphen Noord

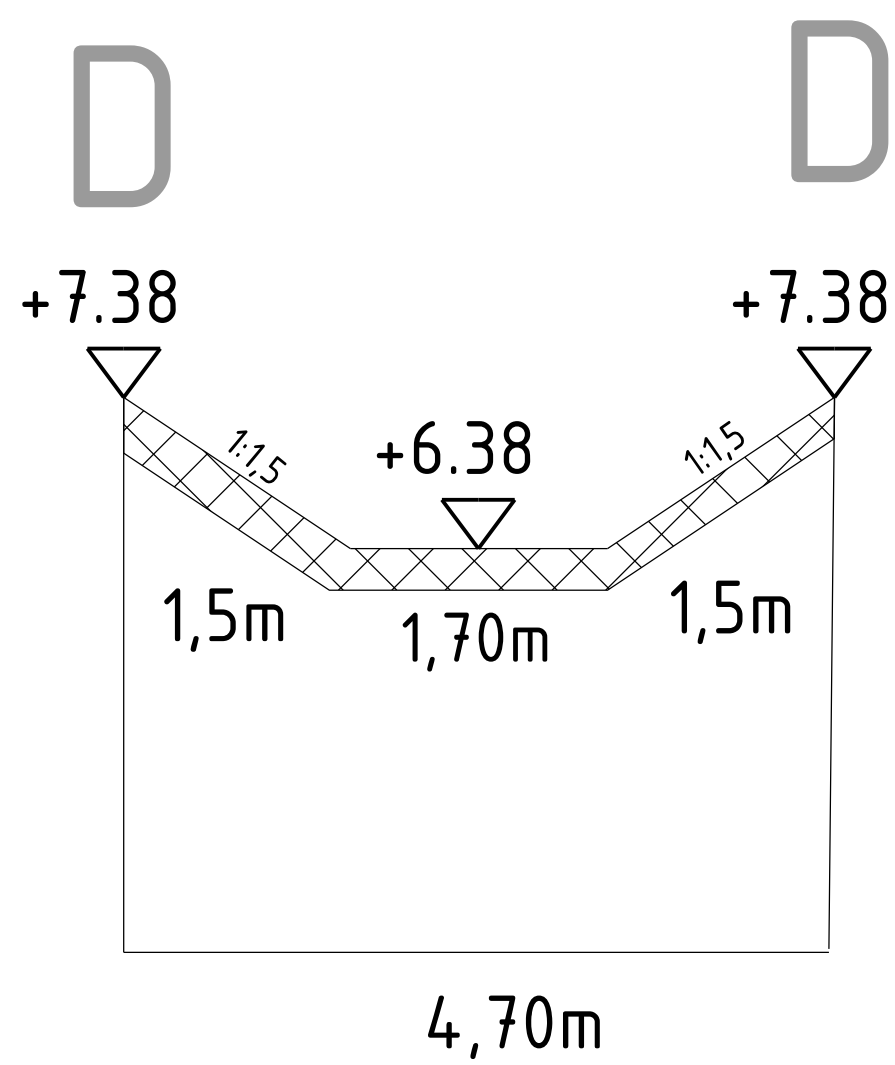

Gemeente
Rucphen

Getekend: JNT

Schaal: 1:50

Datum: 09-09-2025

Formaat: A2

Blad 1 van 1

Tekening nr.:

GRO-09-001-01

Bestandsnaam: T:\TERREIN\GROEN\9 Landschaps inpassing\GRO-09-001-01.dgn