


Aanleggen, verplaatsen en verwijderen dam met duikers ter hoogte van Rucphensebaan 77 te Roosendaal

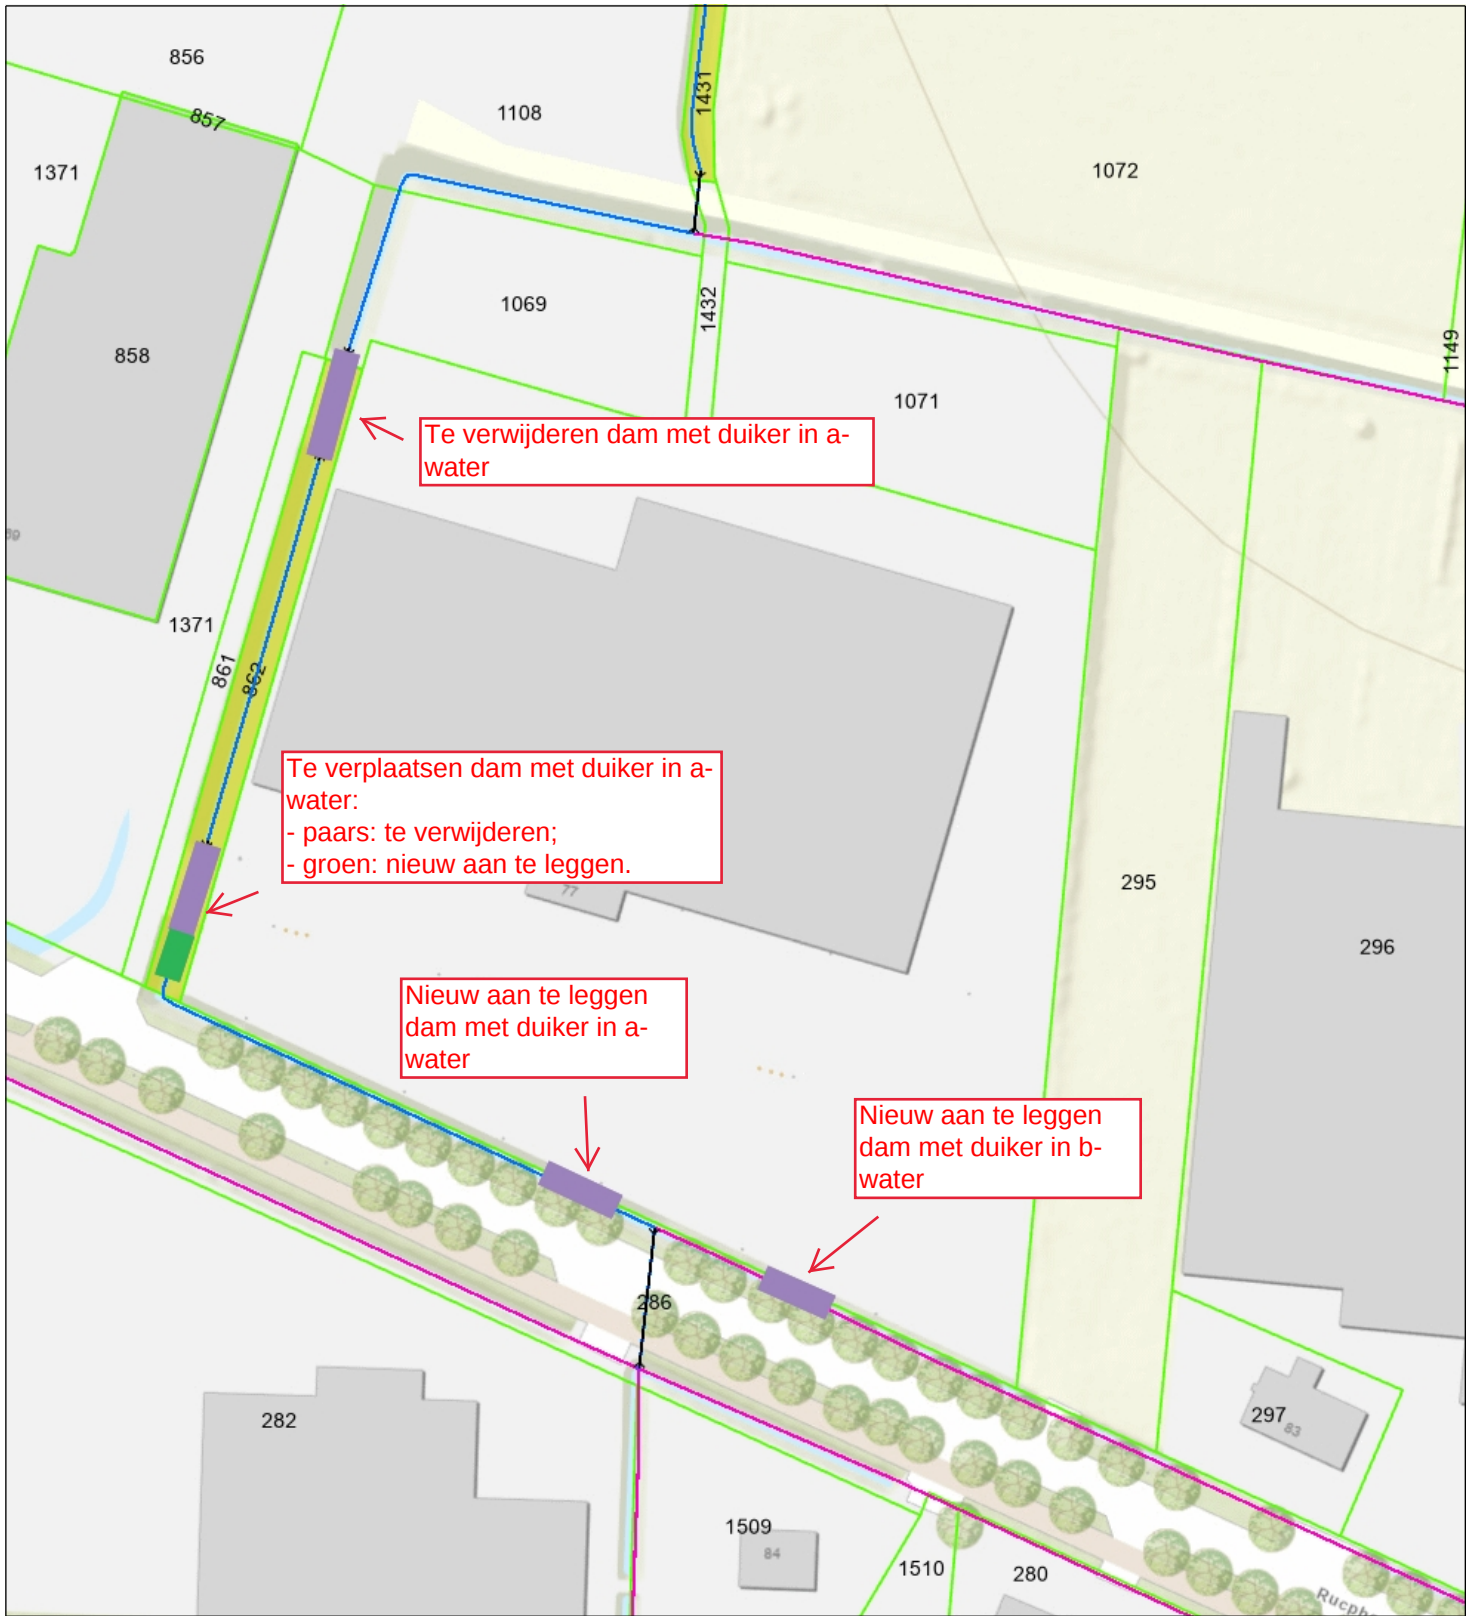

-  Duiker BHR
-  Categorie A waterloop BHR
-  Categorie B waterloop BHR
-  Percelen
-  Eigendom waterschap Topo



Waterschap
Brabantse Delta

Naam/Proces:
0652958250-B

Datum: 20-11-2025

Formaat: A4

Schaal: 1:1,000

