


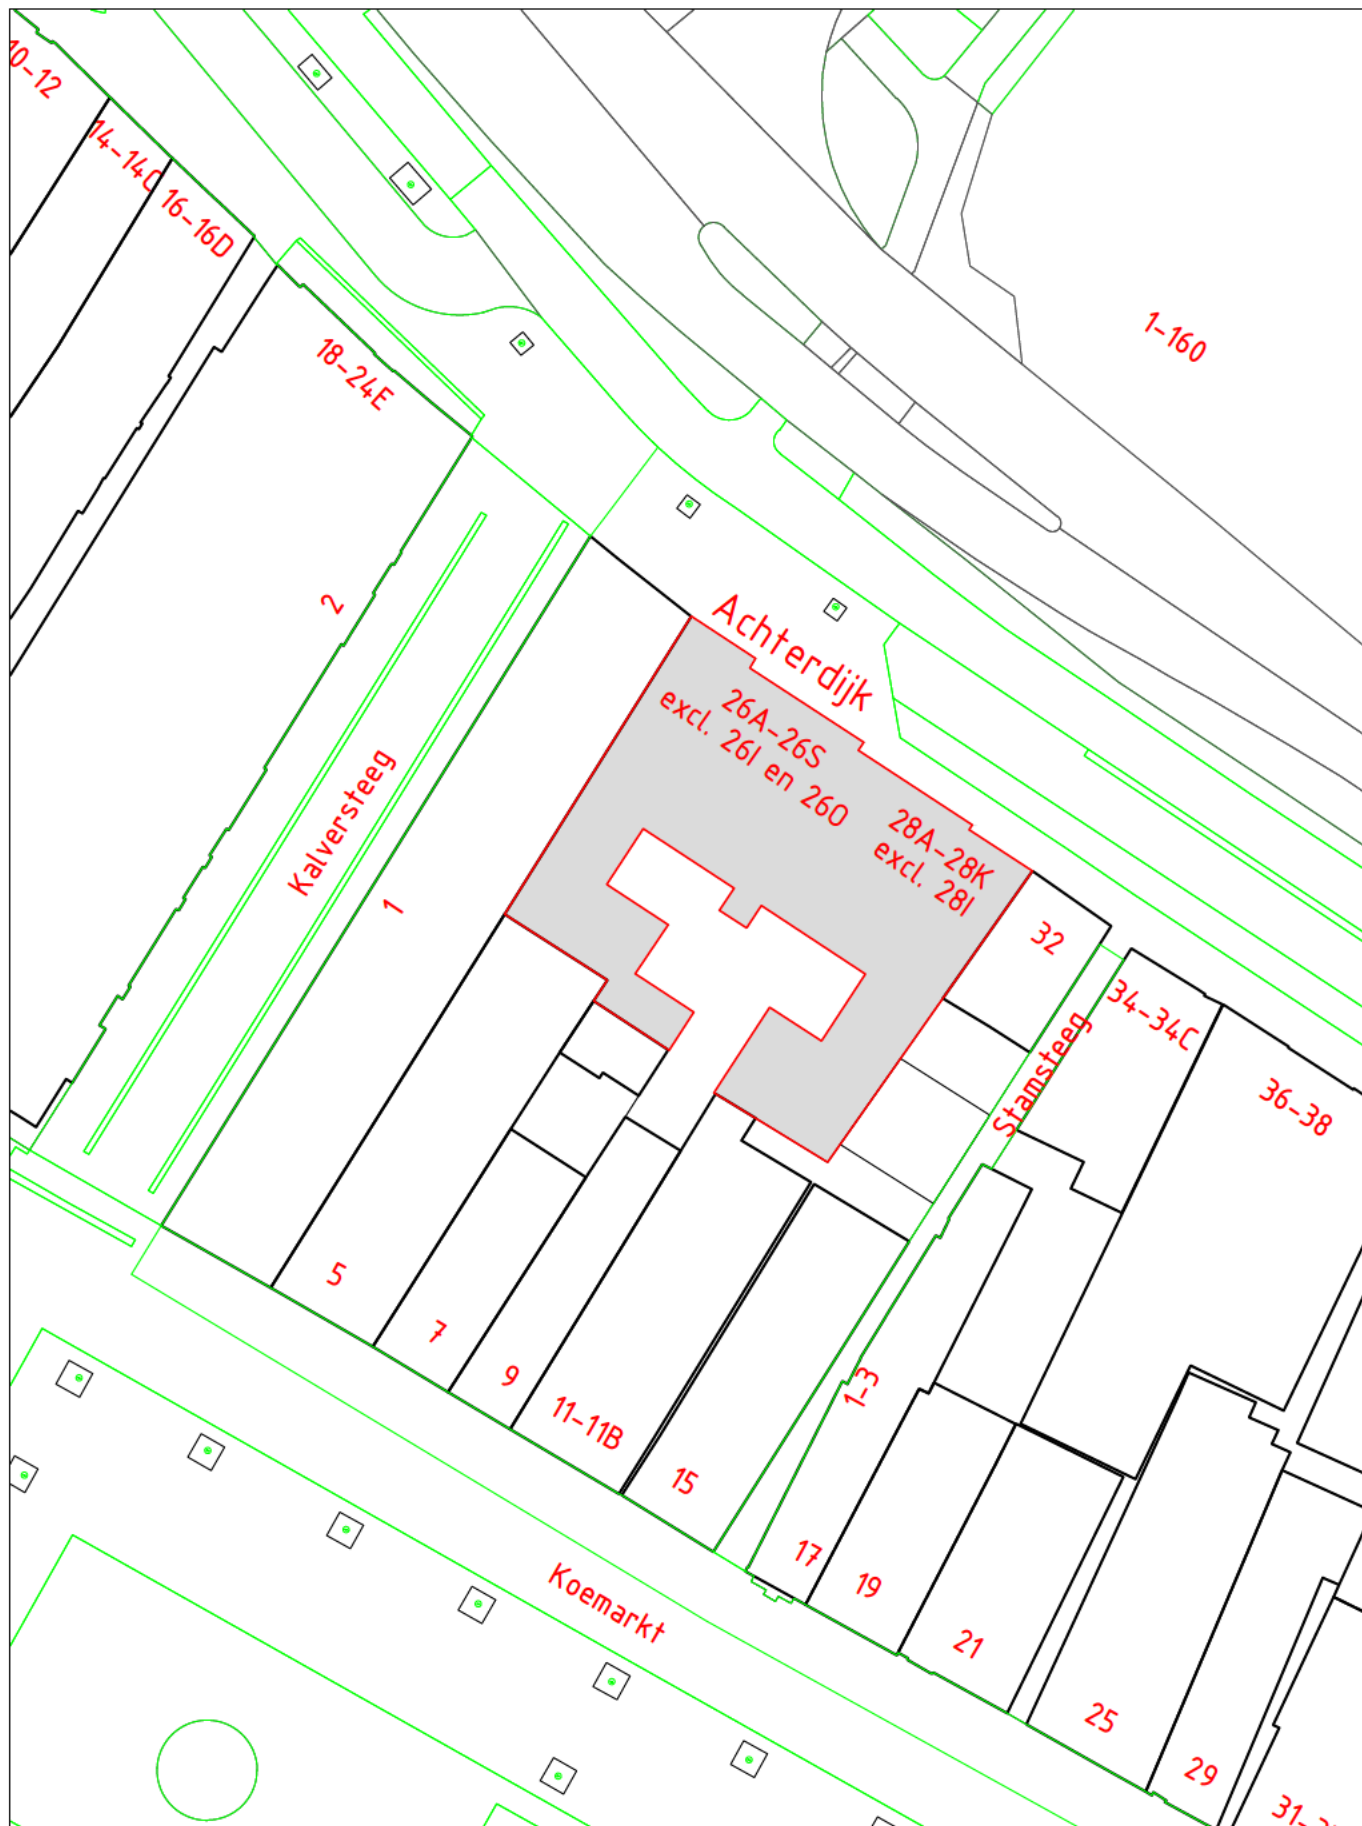

VASTSTELLING HUISNUMMER(S)

STRAATNAAM: Achterdijk	SCHAAL : 1 : 500
HUISNUMMER : 26A-26S excl. I en O en 28A-28K excl. I	GETEKEND : XXXXXXXXXX
WOONPLAATS: Purmerend	DOC.NUMMER: 1601370
WIJK : Centrum	DOC.DATUM : 24-01-2025
POSTCODE : 1441 DH	

DOMEIN BEDRIJFSVOERING EN DIENSTEN
 BAG/WOZ BEHEER

