
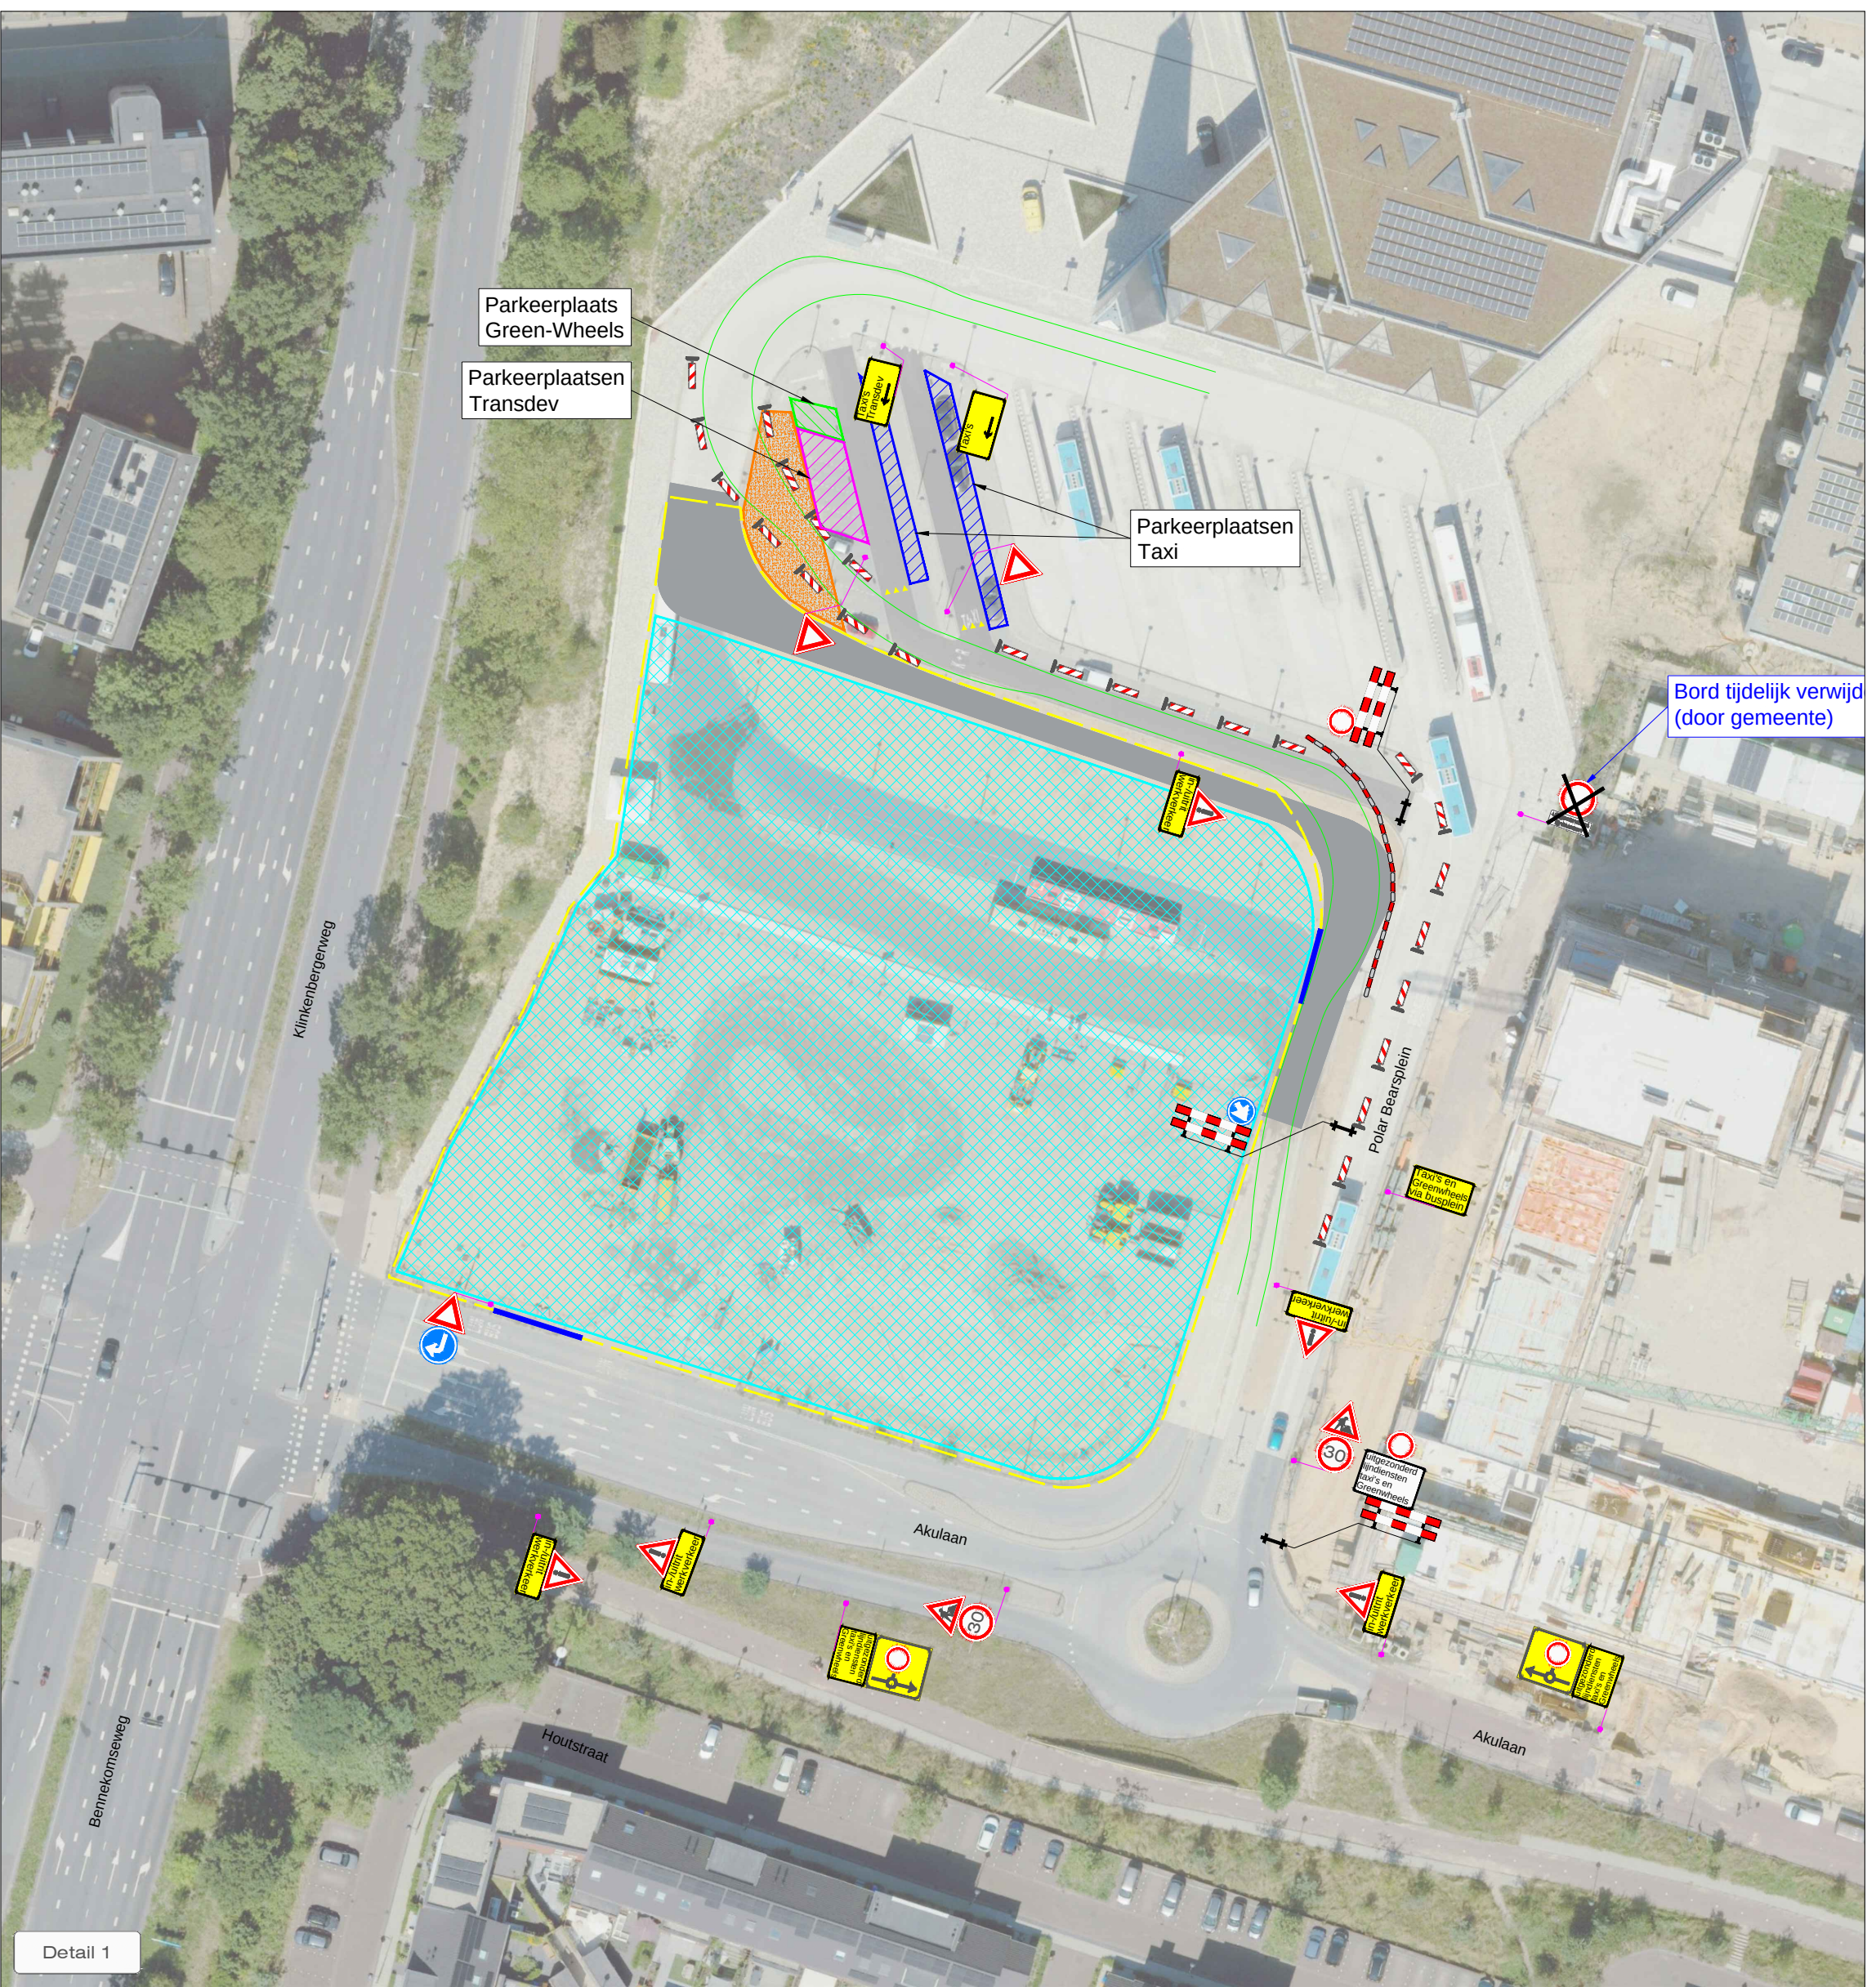


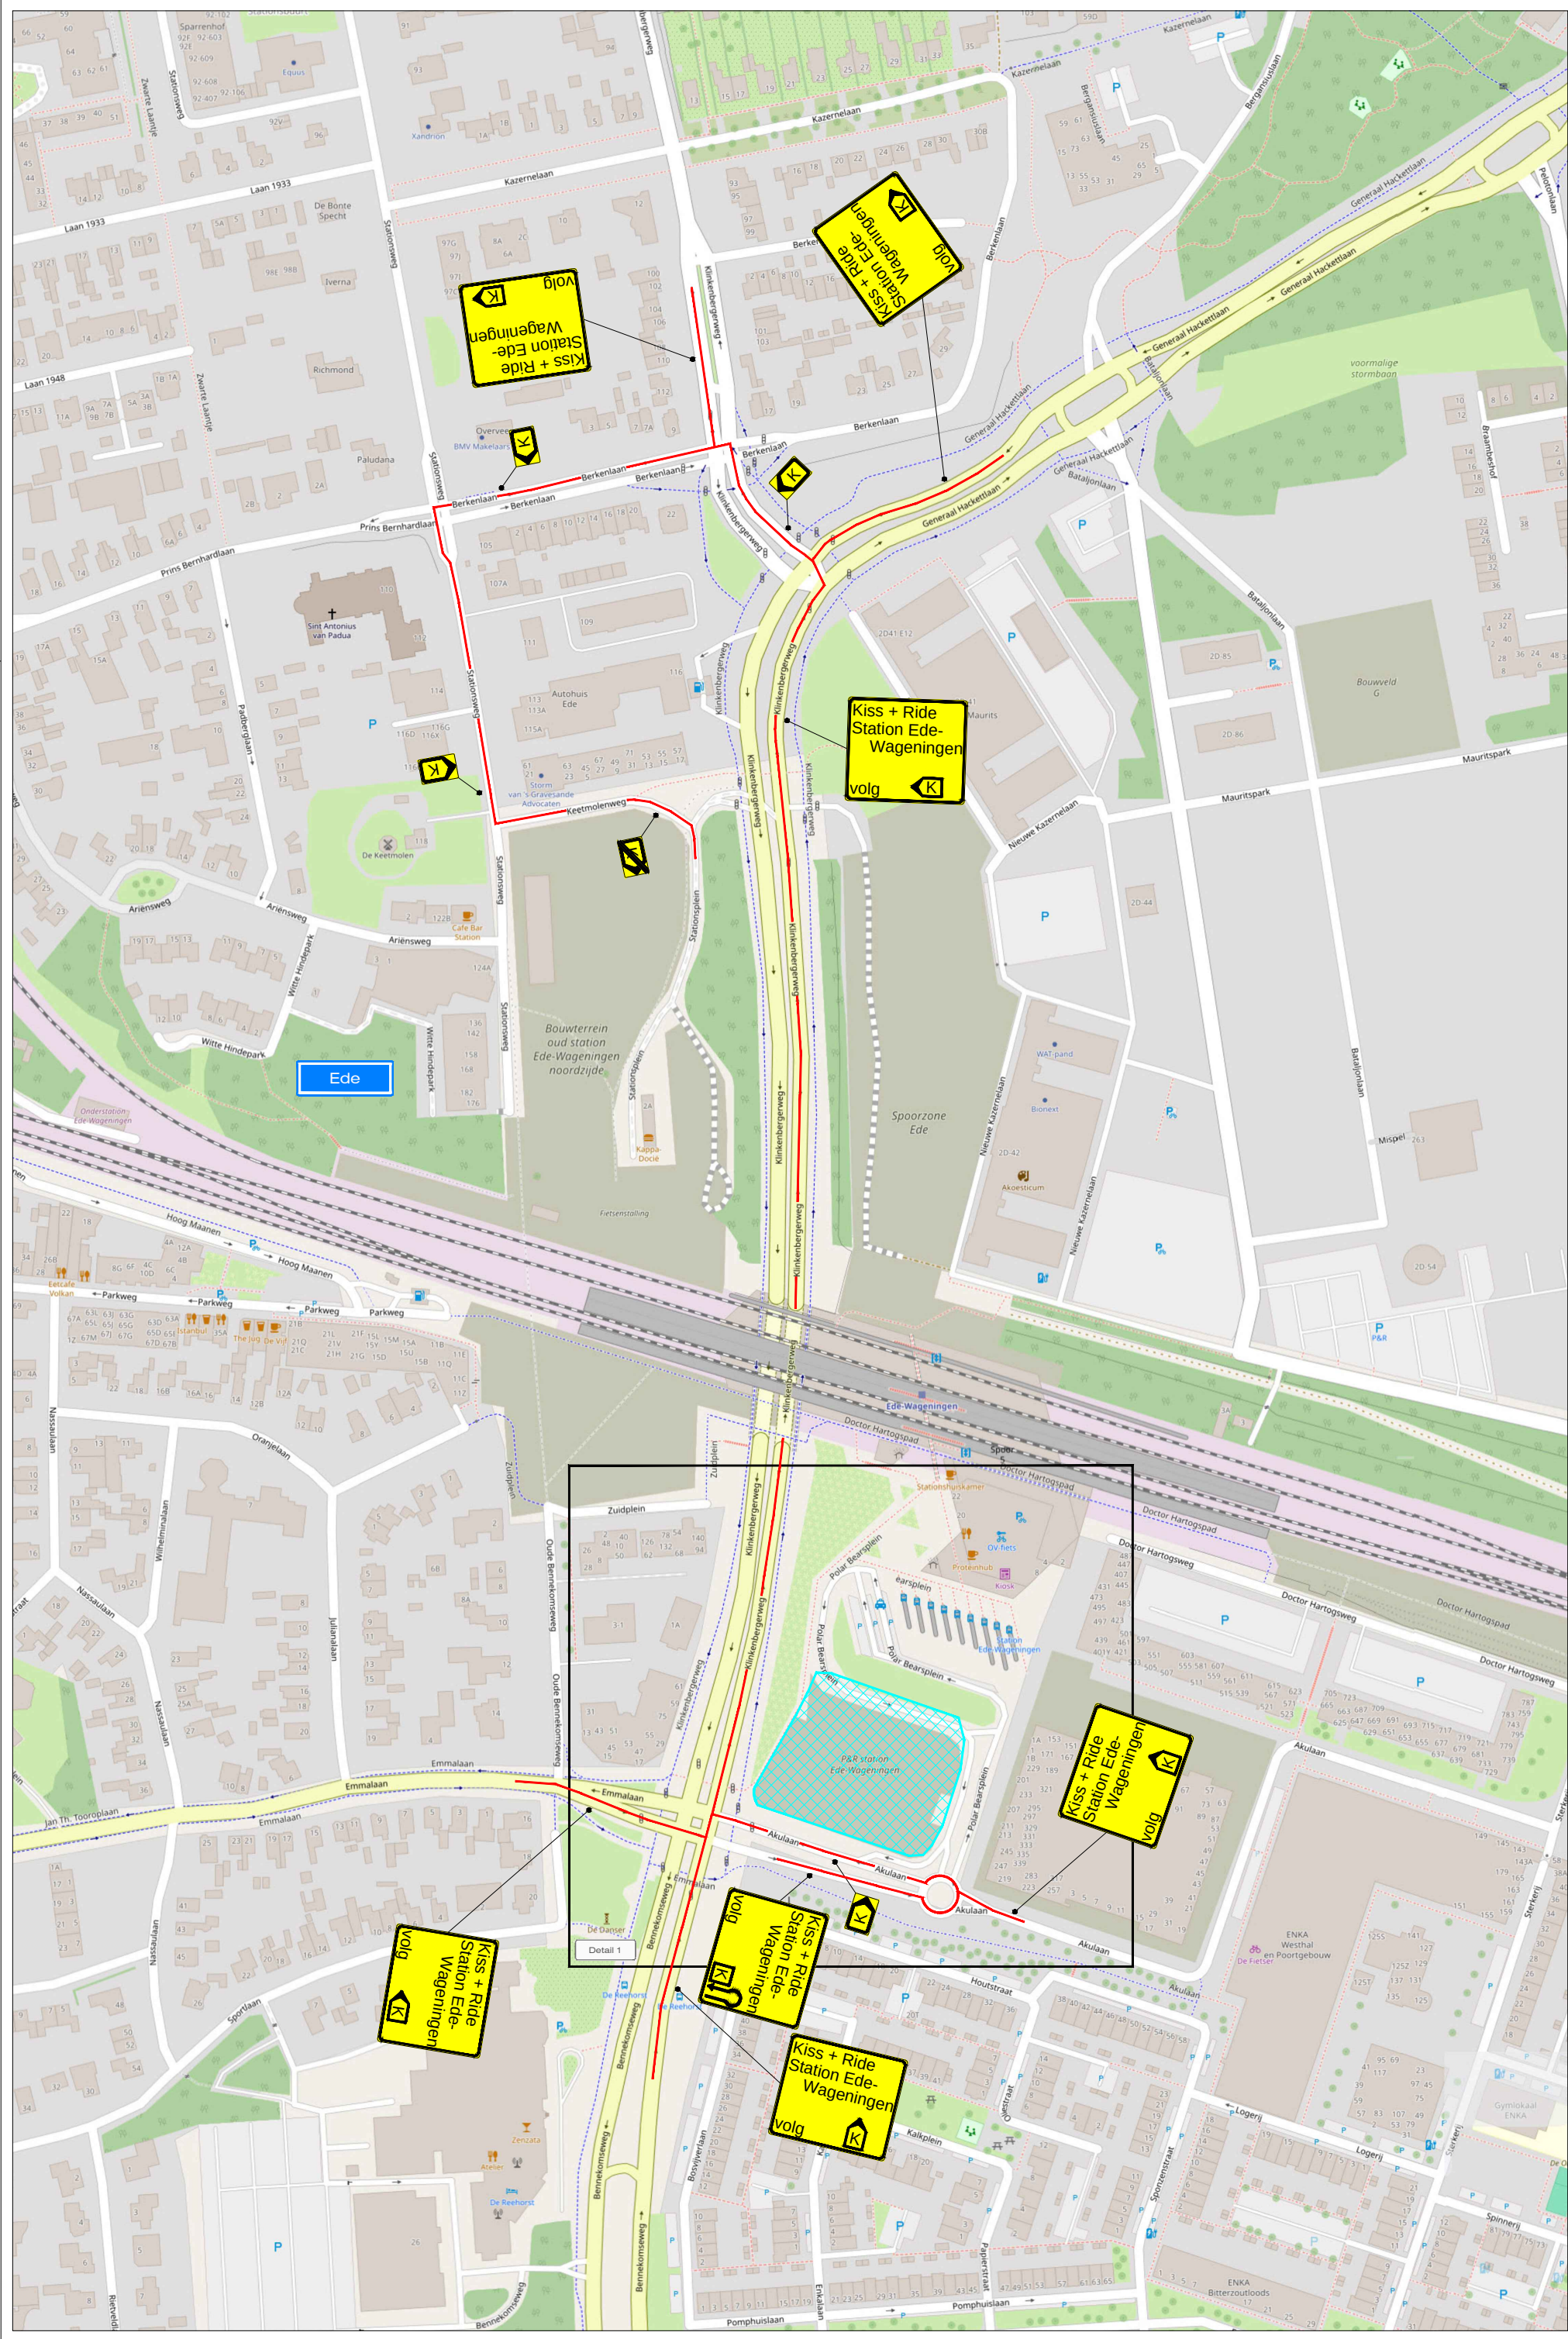

LEGENDA

- Werkruimte
- Tijdelijke verharding (door derden)
- Omleidingsroute
- Rijcurve bus
- Bouwhekken (door derden)
- Poort
- Conflicterende bebording afplakken
- De exacte plaatsing van de bebording wordt op locatie bepaald

CHECKLIST

Verkeersregelaar(s) ☐ Tijdelijke verlichting ☐ Barrier ☐

OPDRACHTGEVER:		DATUM:	17-10-2025	PARAAF:	
PROJECT:	P + R Station, Ede-Wageningen Situatie Bouw		GET:	BSA	17-10-2025
			GEC:	JEG	17-10-2025
			GEW:	JEG	24-11-2025
			VRI:	JEG	24-11-2025
			DEFINITIEF		VERST: G
Vestiging Rijssen: Fahrenheitstraat 13 7461 JA RIJSSEN			Vestiging Beilen: De Hanekampen 13 9411 XN BEILEN		PROJECT NR: A2524673
Vestiging Bunschoten: Ampèreweg 3 3752 LR BUNSCHOTEN					TEKENING NR: STN06
Tel: +31 (0)548 82 09 90 info@savetrafficnederland.nl www.savetrafficnederland.nl					SCHAAL: NVT
					FORMAAT: A2

Save Traffic Nederland

Advies, ontwerp en uitvoering tijdelijke verkeersmaatregelen

KOMO® NCK-2023.0074.BRL9101.H0055

© OpenStreetMap-gebruikers