


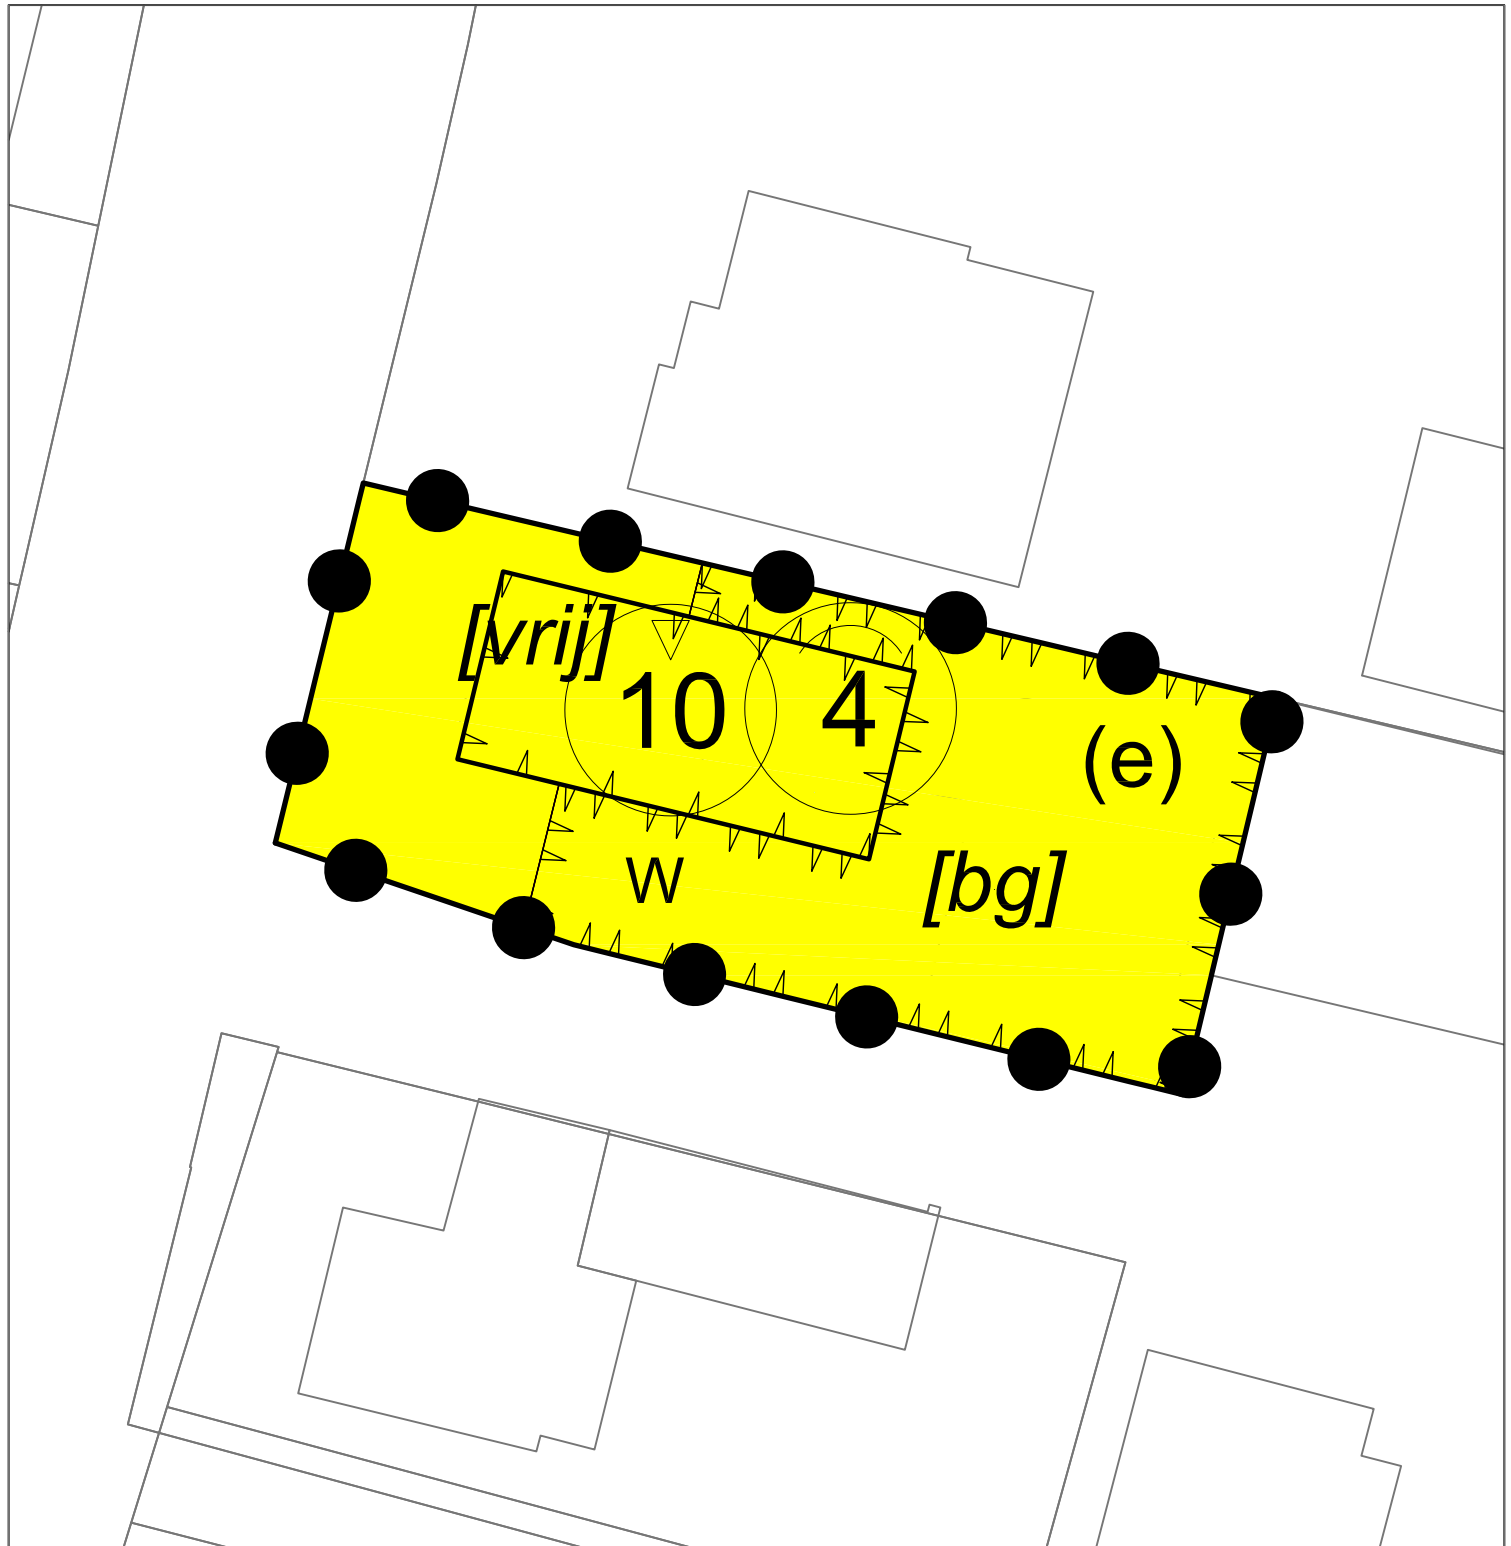

LEGENDA



Plangebied

Enkelbestemmingen

w Wonen

Functieaanduidingen

(e) erf

Bouwvlakken

[] bouwvlak

Bouwaanduidingen

[bg] bijgebouwen

[vrij] vrijstaand

Maatvoeringen

10 maximum bouwhoogte (m)


4 maximum goothoogte (m)

Overig



ondergrond_KAD 20 aug 2025

0 2.5 5 7.5 10 12.5m
1:250

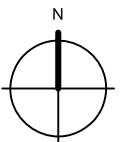

TAM-omgevingsplan Hoofdstuk 22g,
Dorpstraat 74, Gendt
Gemeente Lingewaard

idn : NL.IMRO.1705.332-ON01
schaal : 1:250
formaat : A4
projectnr. : 29.50.21
laatst gew. : 21 oktober 2025
tekenaar : RvB/JB/TV/JR
www.buro-sro.nl : Vestiging Arnhem

buro
sro