
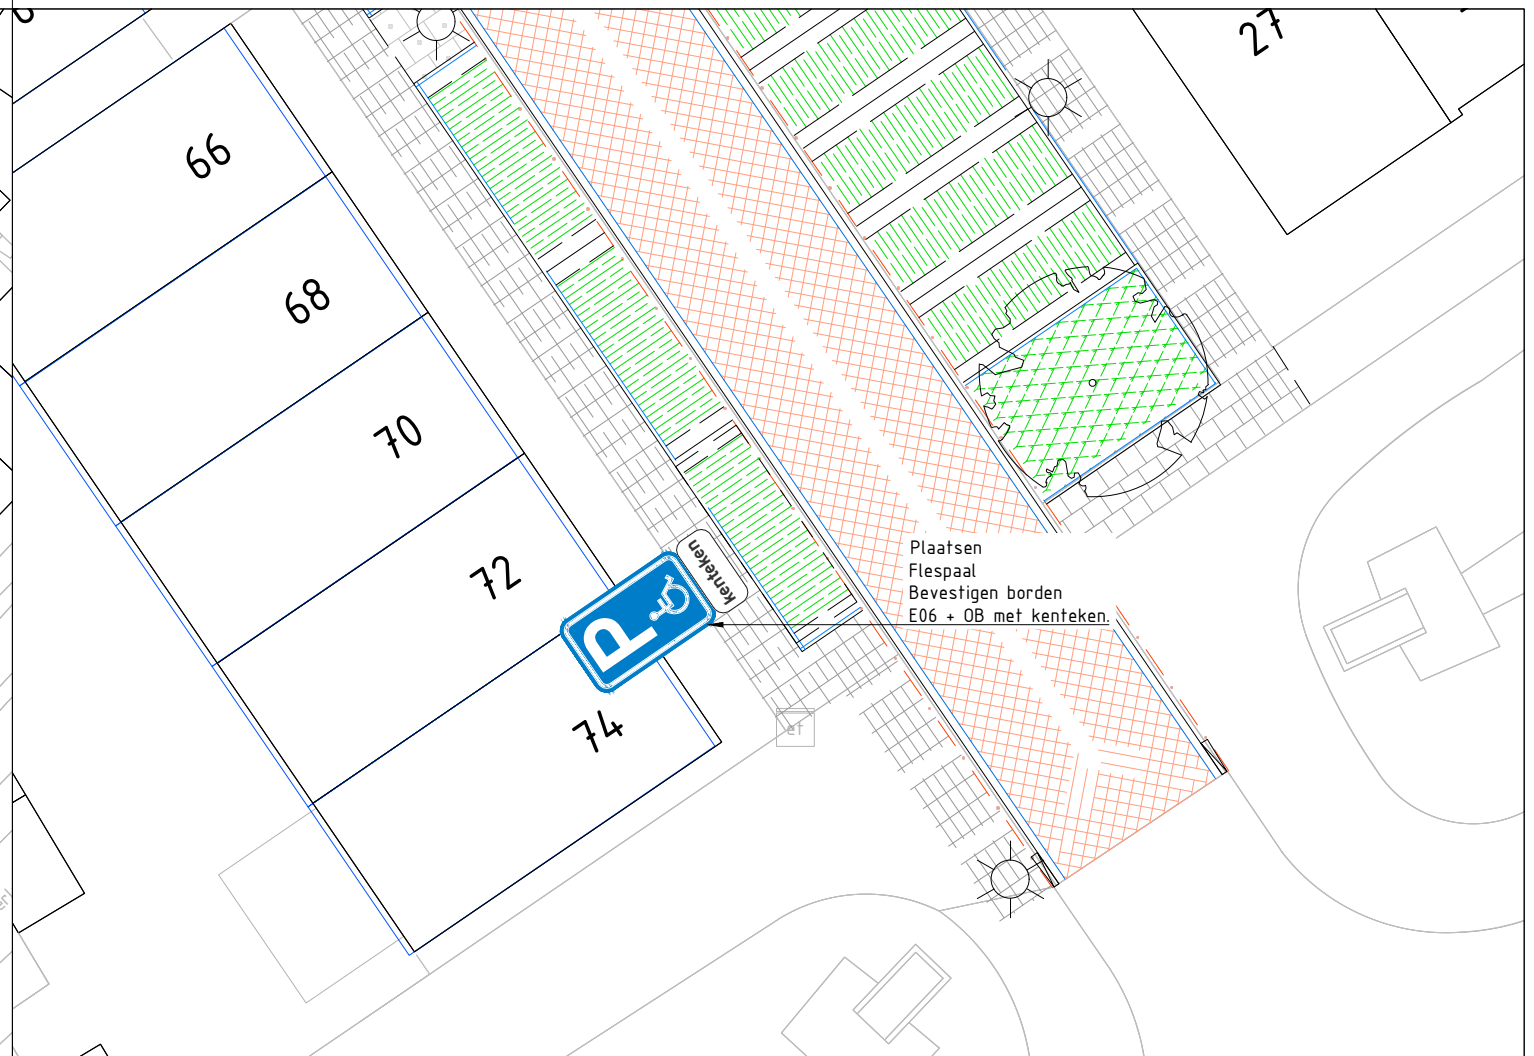


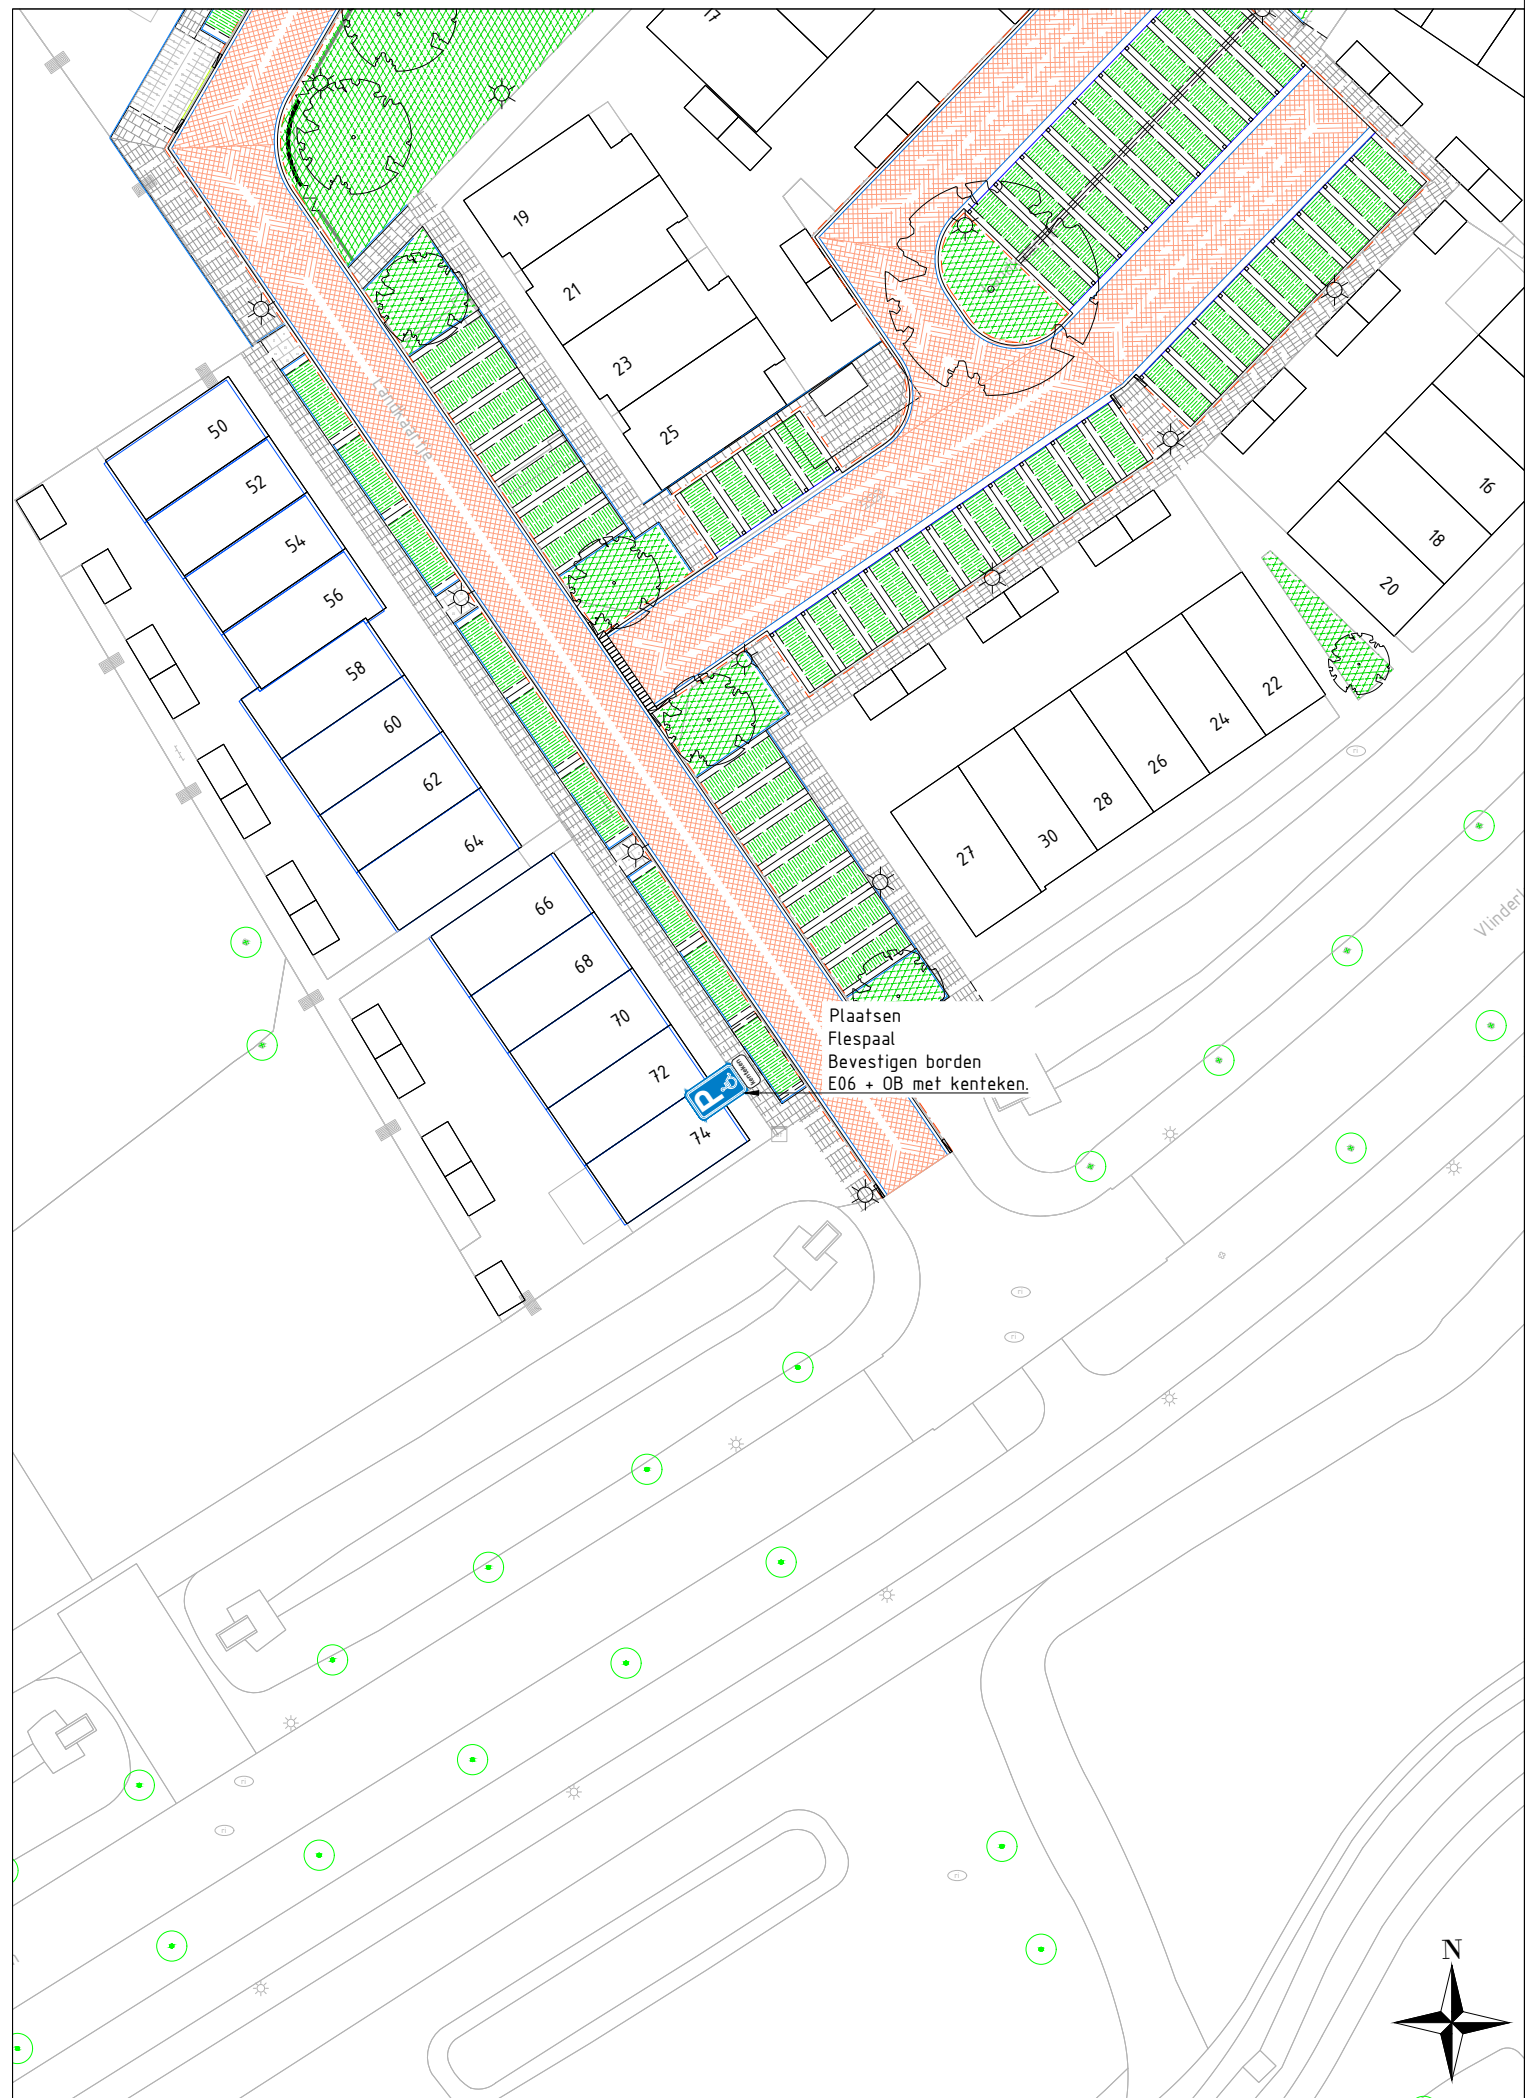

Onderwerp
Realisatie GPP

Tekeningomschrijving
Kaartbijlage behorend bij verkeersbesluit 251101

Status	
Definitief	

Postbus 10101
5660 GA Geldrop
T (040) - 289 38 93
F (040) - 289 39 40
gemeente@geldrop-mierlo.nl
www.geldrop-mierlo.nl

Afdeling Realisatie	
Tekenaar M. van den Broek	Datum 27-11-2025
Schaal 1:500	Formaat A3

Tekeningnummer
GPP-251101-D01