

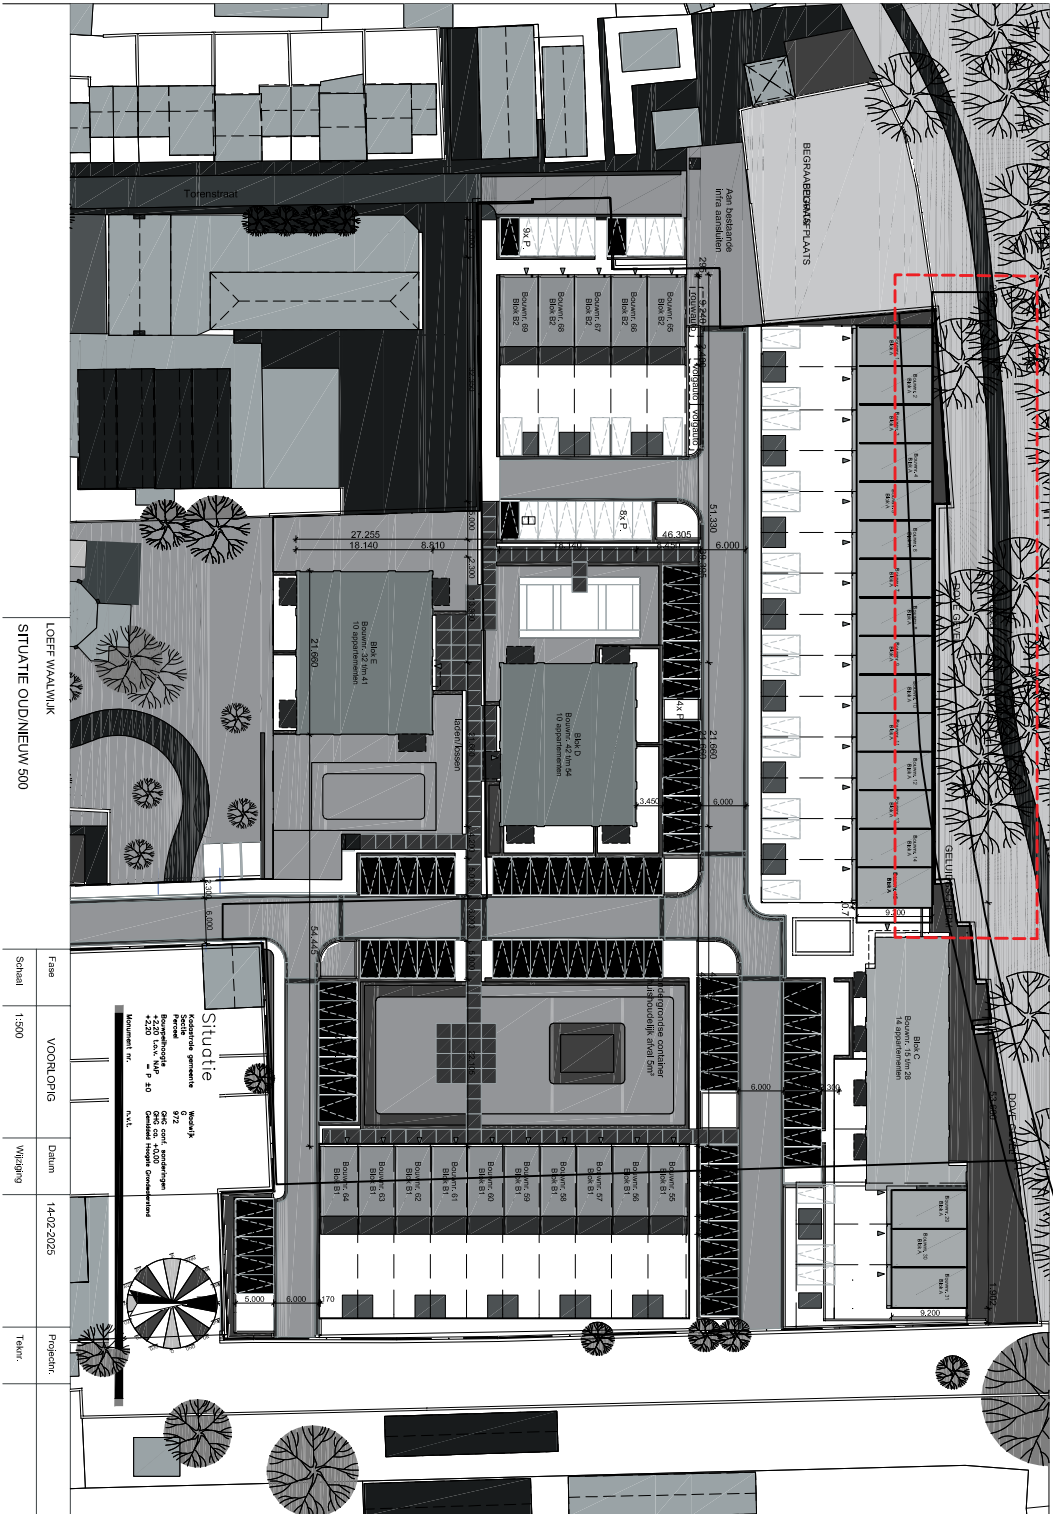
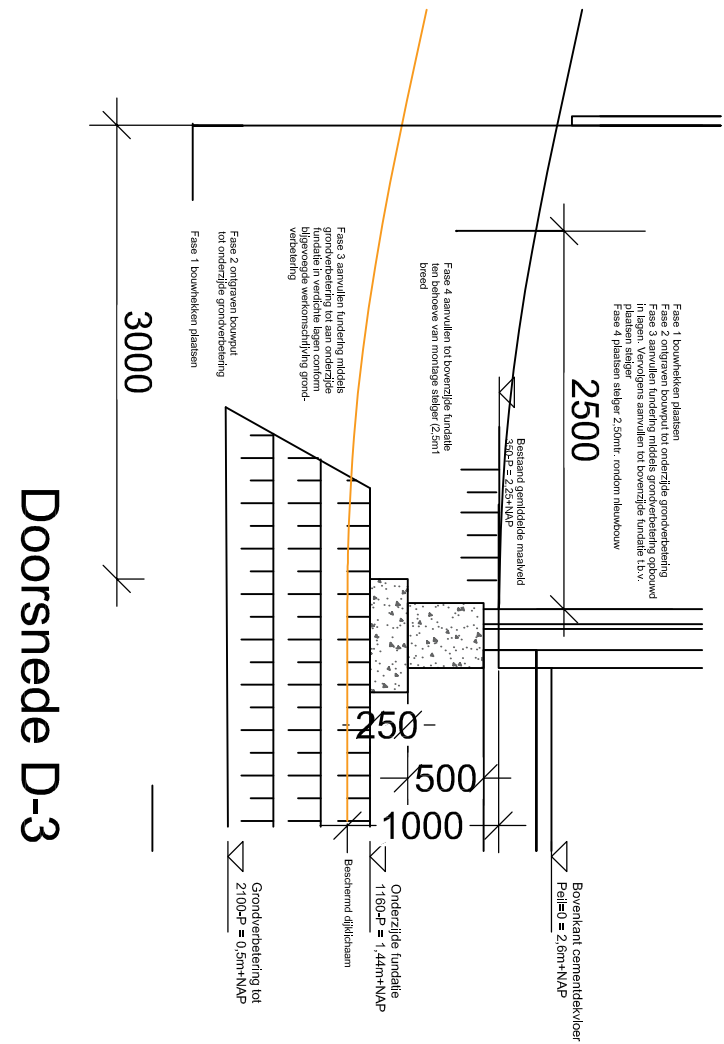
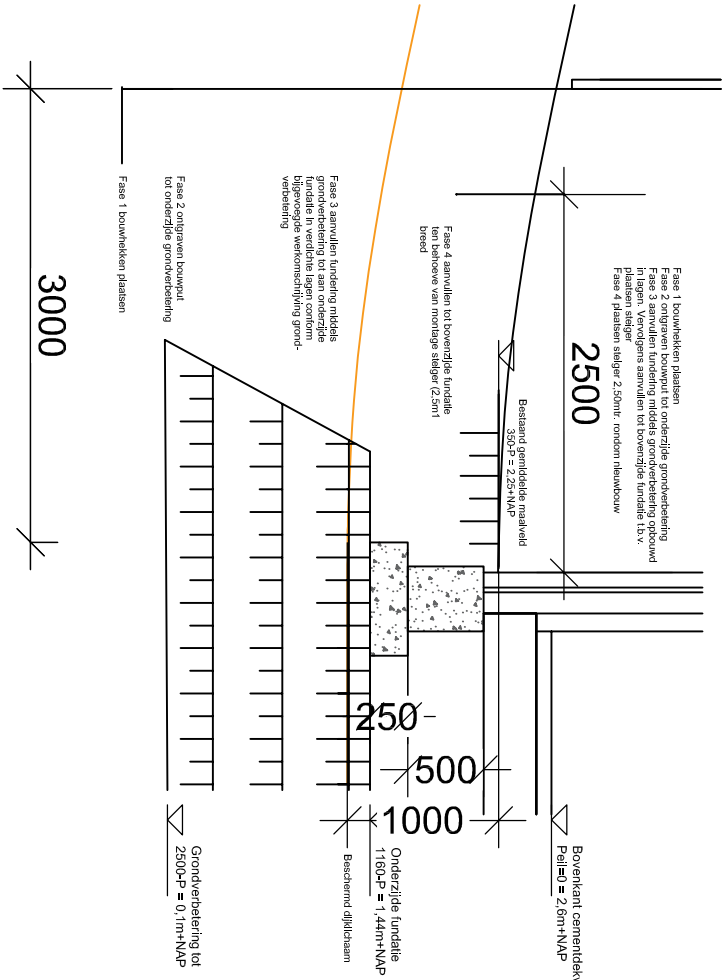


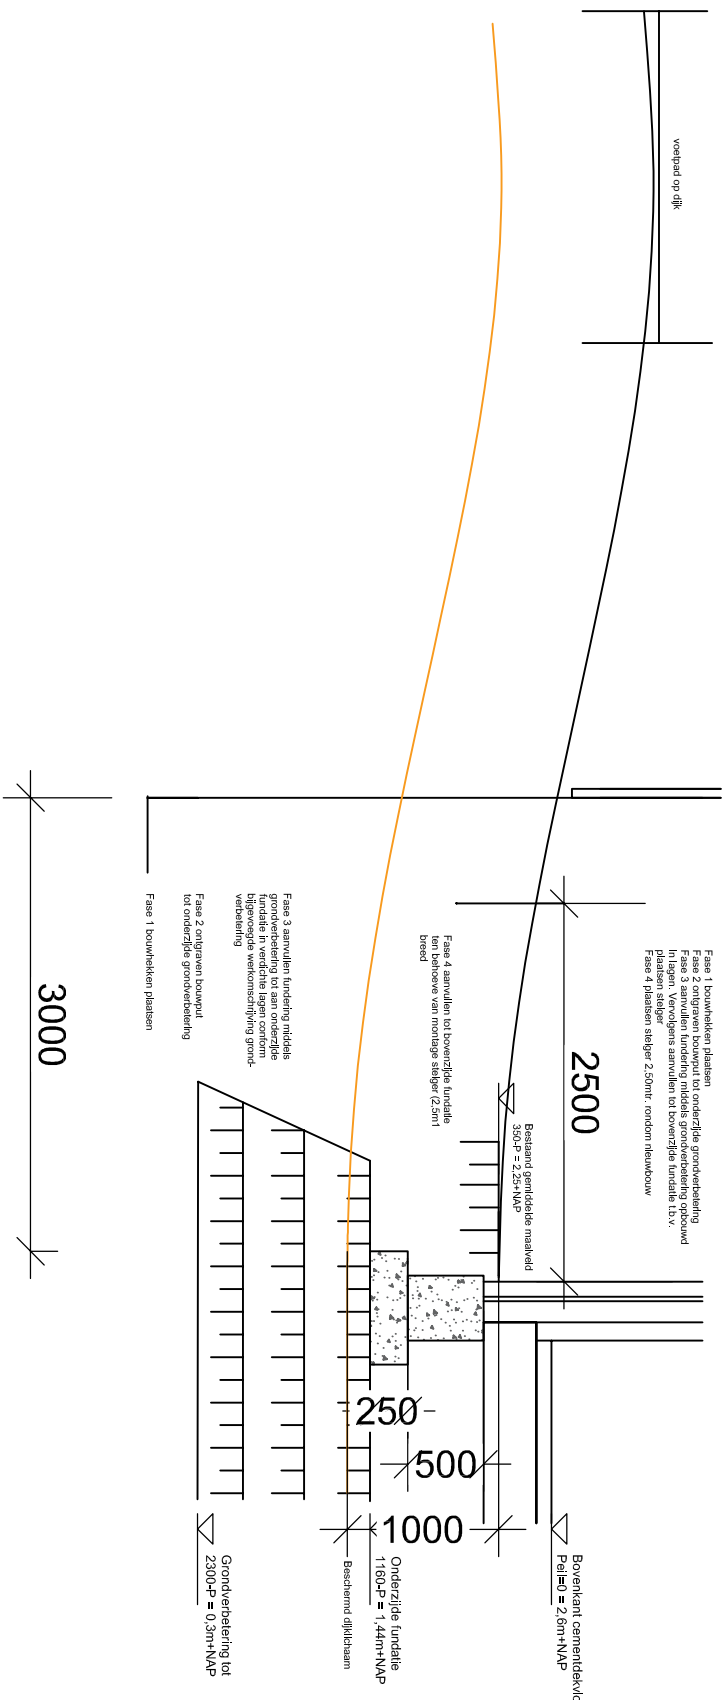

e					
d					
c					
b					
a					
wijz.	datum	proef	omschrijving		

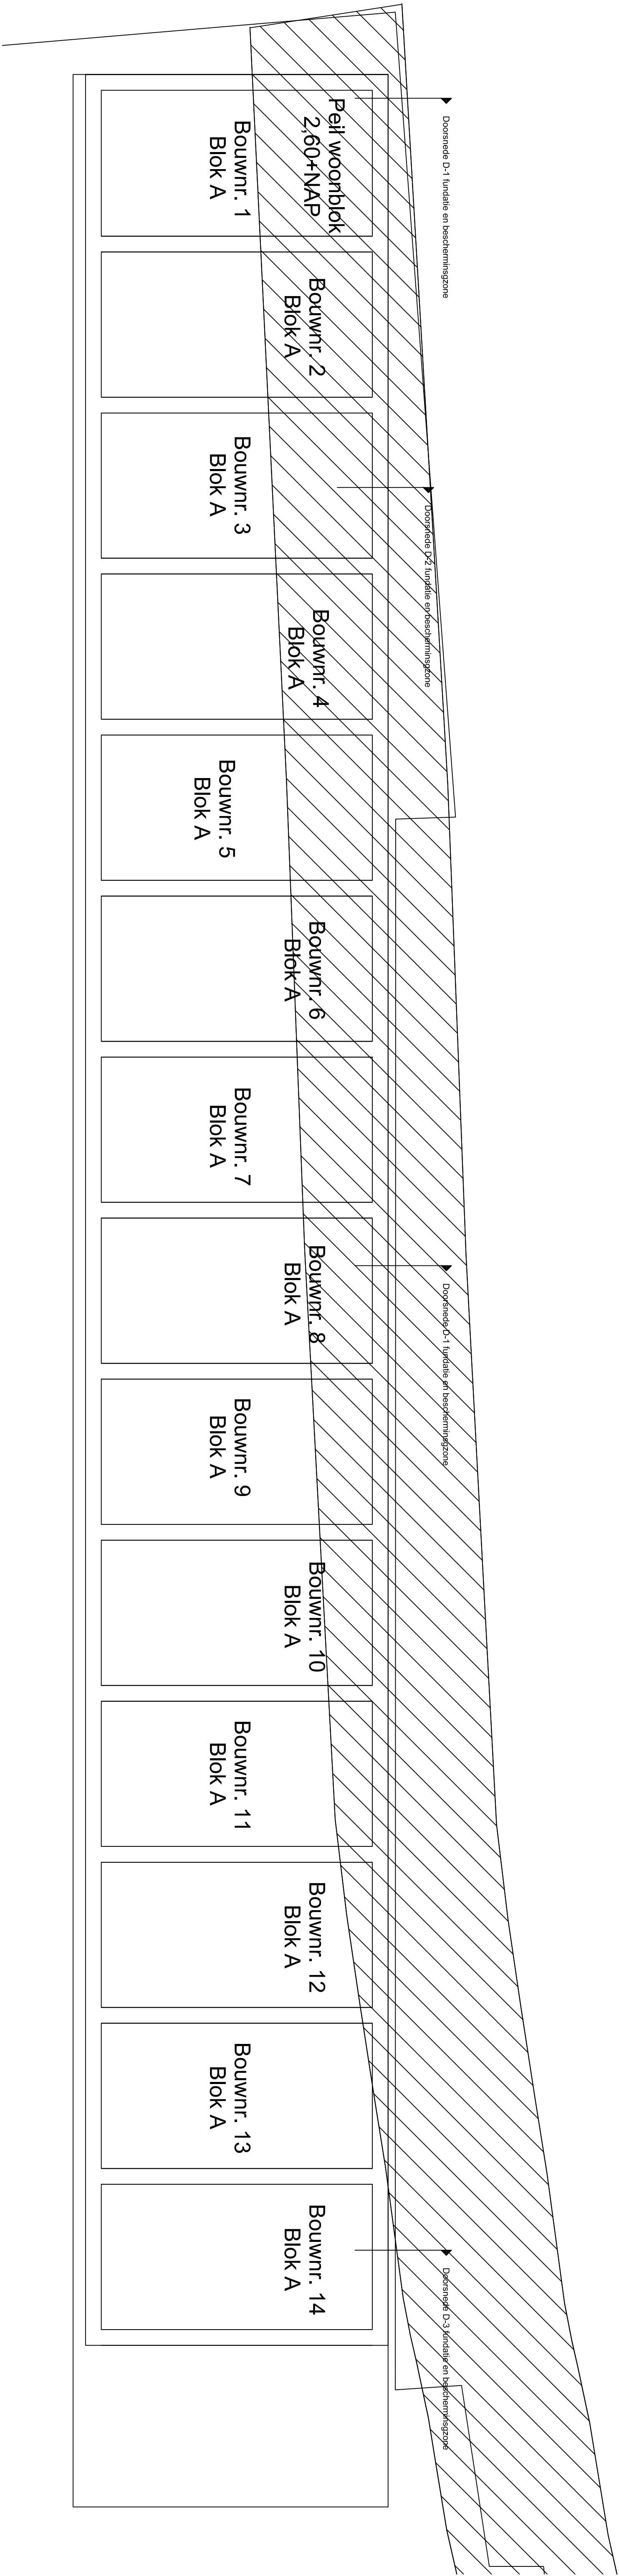

Dura Vermeer Bouw Zuid BV

Postbus 5086
5201 DB 's Hertogenbosch
Tel: (0475) 520 89 11
E-mail: info@dura-vermeer.nl

getekend	gezien	afkeuring	datum	schon	werk no.
T.V.L.	A1		31-10-'25	1/50 1/100	100269
project	32 won. + 37 app. Loefft Waalwijk				
onderdeel	Grondwerk beschermingszone blok A				tekening no. 01

Platengom Loefft Waalwijk blok A doorsnede grondverbetring

Layout

xyref