


Bijlage verkeersbesluit plaatsen verkeerteken 'E8c' (laadpaal)

Willem Alexanderplein, Gendringen (nieuwe locatie)

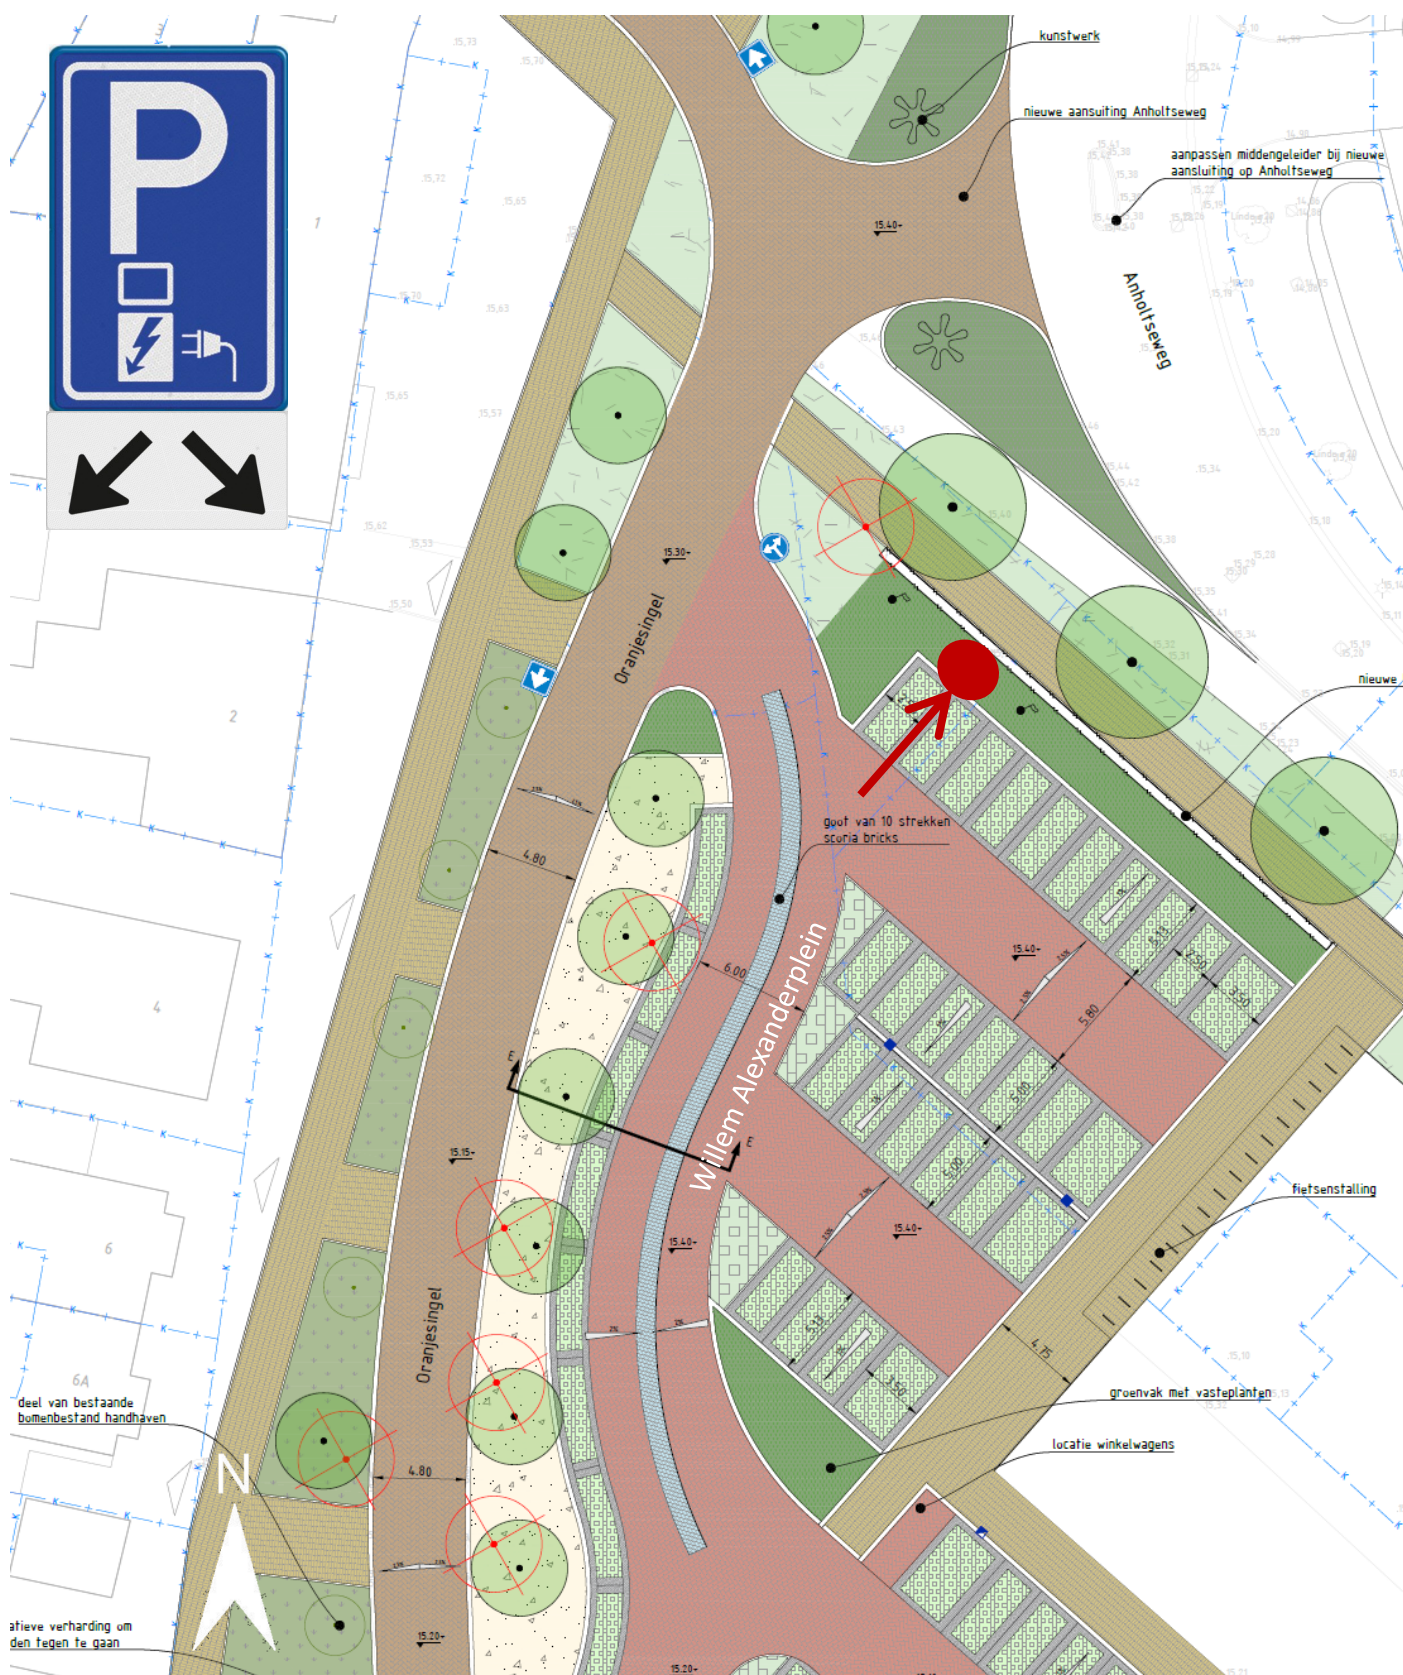

● - locatie verkeersteken

← - zicht richting het bord

Bijlage verkeersbesluit plaatsen verkeerteken 'E8c' (laadpaal)

Willem Alexanderplein, Gendringen (oude locatie)



- locatie verkeersteken
- zicht richting het bord