


LEggerWIJZIGING WATERLEIDINGKANAAL – LEggerBOEK BETHUNEPOLDER


Leggerboek	Dijkvak nieuwe naam	Dijktraject oude naam	eerste kaart- blad	laatste kaart- blad	knip	Gewoon Onderhoud	Buiten- gewoon Onderhoud	Maatgevende Hoge Waterstand (m+NAP)	Buiten bescher- mingszone buiten	Bescher- mingzone buiten	Kernzone buiten	Dijktafel- hoogte	Kruin- breedte	Kernzone binnen	Maaiveld- hoogte binnenteen	Bescher- mingszone binnen	Buiten- beschermings- zone binnen
Bethunepolder	V305_001	V305-001	15	15	90	Gerechtigde	AGV	-0,70	n.v.t.	-26,60	-9,00	-0,60	3,00	8,20	-2,00	28,00	n.v.t.
Bethunepolder	V305_004	V305-002	15	15	208	Gerechtigde	AGV	-0,70	n.v.t.	-26,60	-9,00	-0,60	3,00	8,20	-2,00	28,00	n.v.t.
Bethunepolder	V305_005	V305-002	15	16	1522	Gerechtigde	AGV	-0,70	n.v.t.	-33,60	-9,00	-0,60	1,50	11,50	-2,00	16,00	37,60
Bethunepolder	V305_006	V305-002	16	17	1720	Gerechtigde	AGV	-0,70	n.v.t.	-33,10	-9,00	-0,60	1,50	6,30	-3,00	25,80	n.v.t.
Bethunepolder	V305_007	V305-003	17	18	eind	Gerechtigde	AGV	-0,70	n.v.t.	-33,10	-9,00	-0,60	1,50	6,30	-3,00	25,80	n.v.t.
Bethunepolder	V306_002	V306-001	18	19	950	Gerechtigde	AGV	-0,70	n.v.t.	-34,40	-9,00	-0,60	3,00	5,84	-2,26	30,90	n.v.t.
Bethunepolder	V306_003	V306-001	19	19	eind	Gerechtigde	AGV	-0,70	n.v.t.	-31,60	-9,00	-0,60	3,00	8,00	-3,03	25,80	n.v.t.
Bethunepolder	V307_001	V307-001	19	21	eind	Gerechtigde	AGV	-0,70	n.v.t.	-31,60	-9,00	-0,60	3,00	8,00	-3,03	25,80	n.v.t.
Bethunepolder	V310_001	V310-001	18	21	eind	Gerechtigde	AGV	-0,70	n.v.t.	-31,15	-9,00	-0,60	3,00	8,02	-2,39	29,65	n.v.t.
Bethunepolder	V313_002	V313-001	16	18	1240	Gerechtigde	AGV	-0,70	n.v.t.	-31,65	-9,00	-0,60	3,00	6,90	-1,90	31,50	n.v.t.
Bethunepolder	V313_003	V313-001	16	16	1675	Gerechtigde	AGV	-0,70	n.v.t.	-26,85	-9,00	-0,60	3,00	7,00	-2,20	28,30	n.v.t.
Bethunepolder	V313_004	V313-001	15	16	1907	Gerechtigde	AGV	-0,70	n.v.t.	-26,85	-9,00	-0,60	3,00	7,20	-1,90	31,50	n.v.t.
Bethunepolder	V313_005	V313-001	15	16	2578	Gerechtigde	AGV	-0,70	n.v.t.	-29,40	-9,00	-0,60	3,00	7,67	-1,97	31,80	n.v.t.
Bethunepolder	V313_006	V313-001	15	15	eind	Gerechtigde	AGV	-0,70	n.v.t.	-29,40	-9,00	-0,60	3,00	7,67	-1,97	31,80	n.v.t.

Omschrijving	Verklaring
Dijkvak nieuwe naam	Dijktraject nummer conform leggerwijziging
Dijktraject oude naam	Dijktraject nummer dat voorheen gehanteerd werd
Eerste kaartblad	Eerste kaart in boek waar dijkvak ligt en leggerprofiel geldt
Laatste kaartblad	Laatste kaart in boek waar dijkvak ligt en leggerprofiel geldt
Maatvoering zoneringen	Afstanden zoneringen gerelateerd aan referentielijn (negatief is buitendijks, positief is binnendijks) zijn in meters.
Maatvoering hoogtes	De hoogtematen zijn weergegeven in m t.o.v. NAP

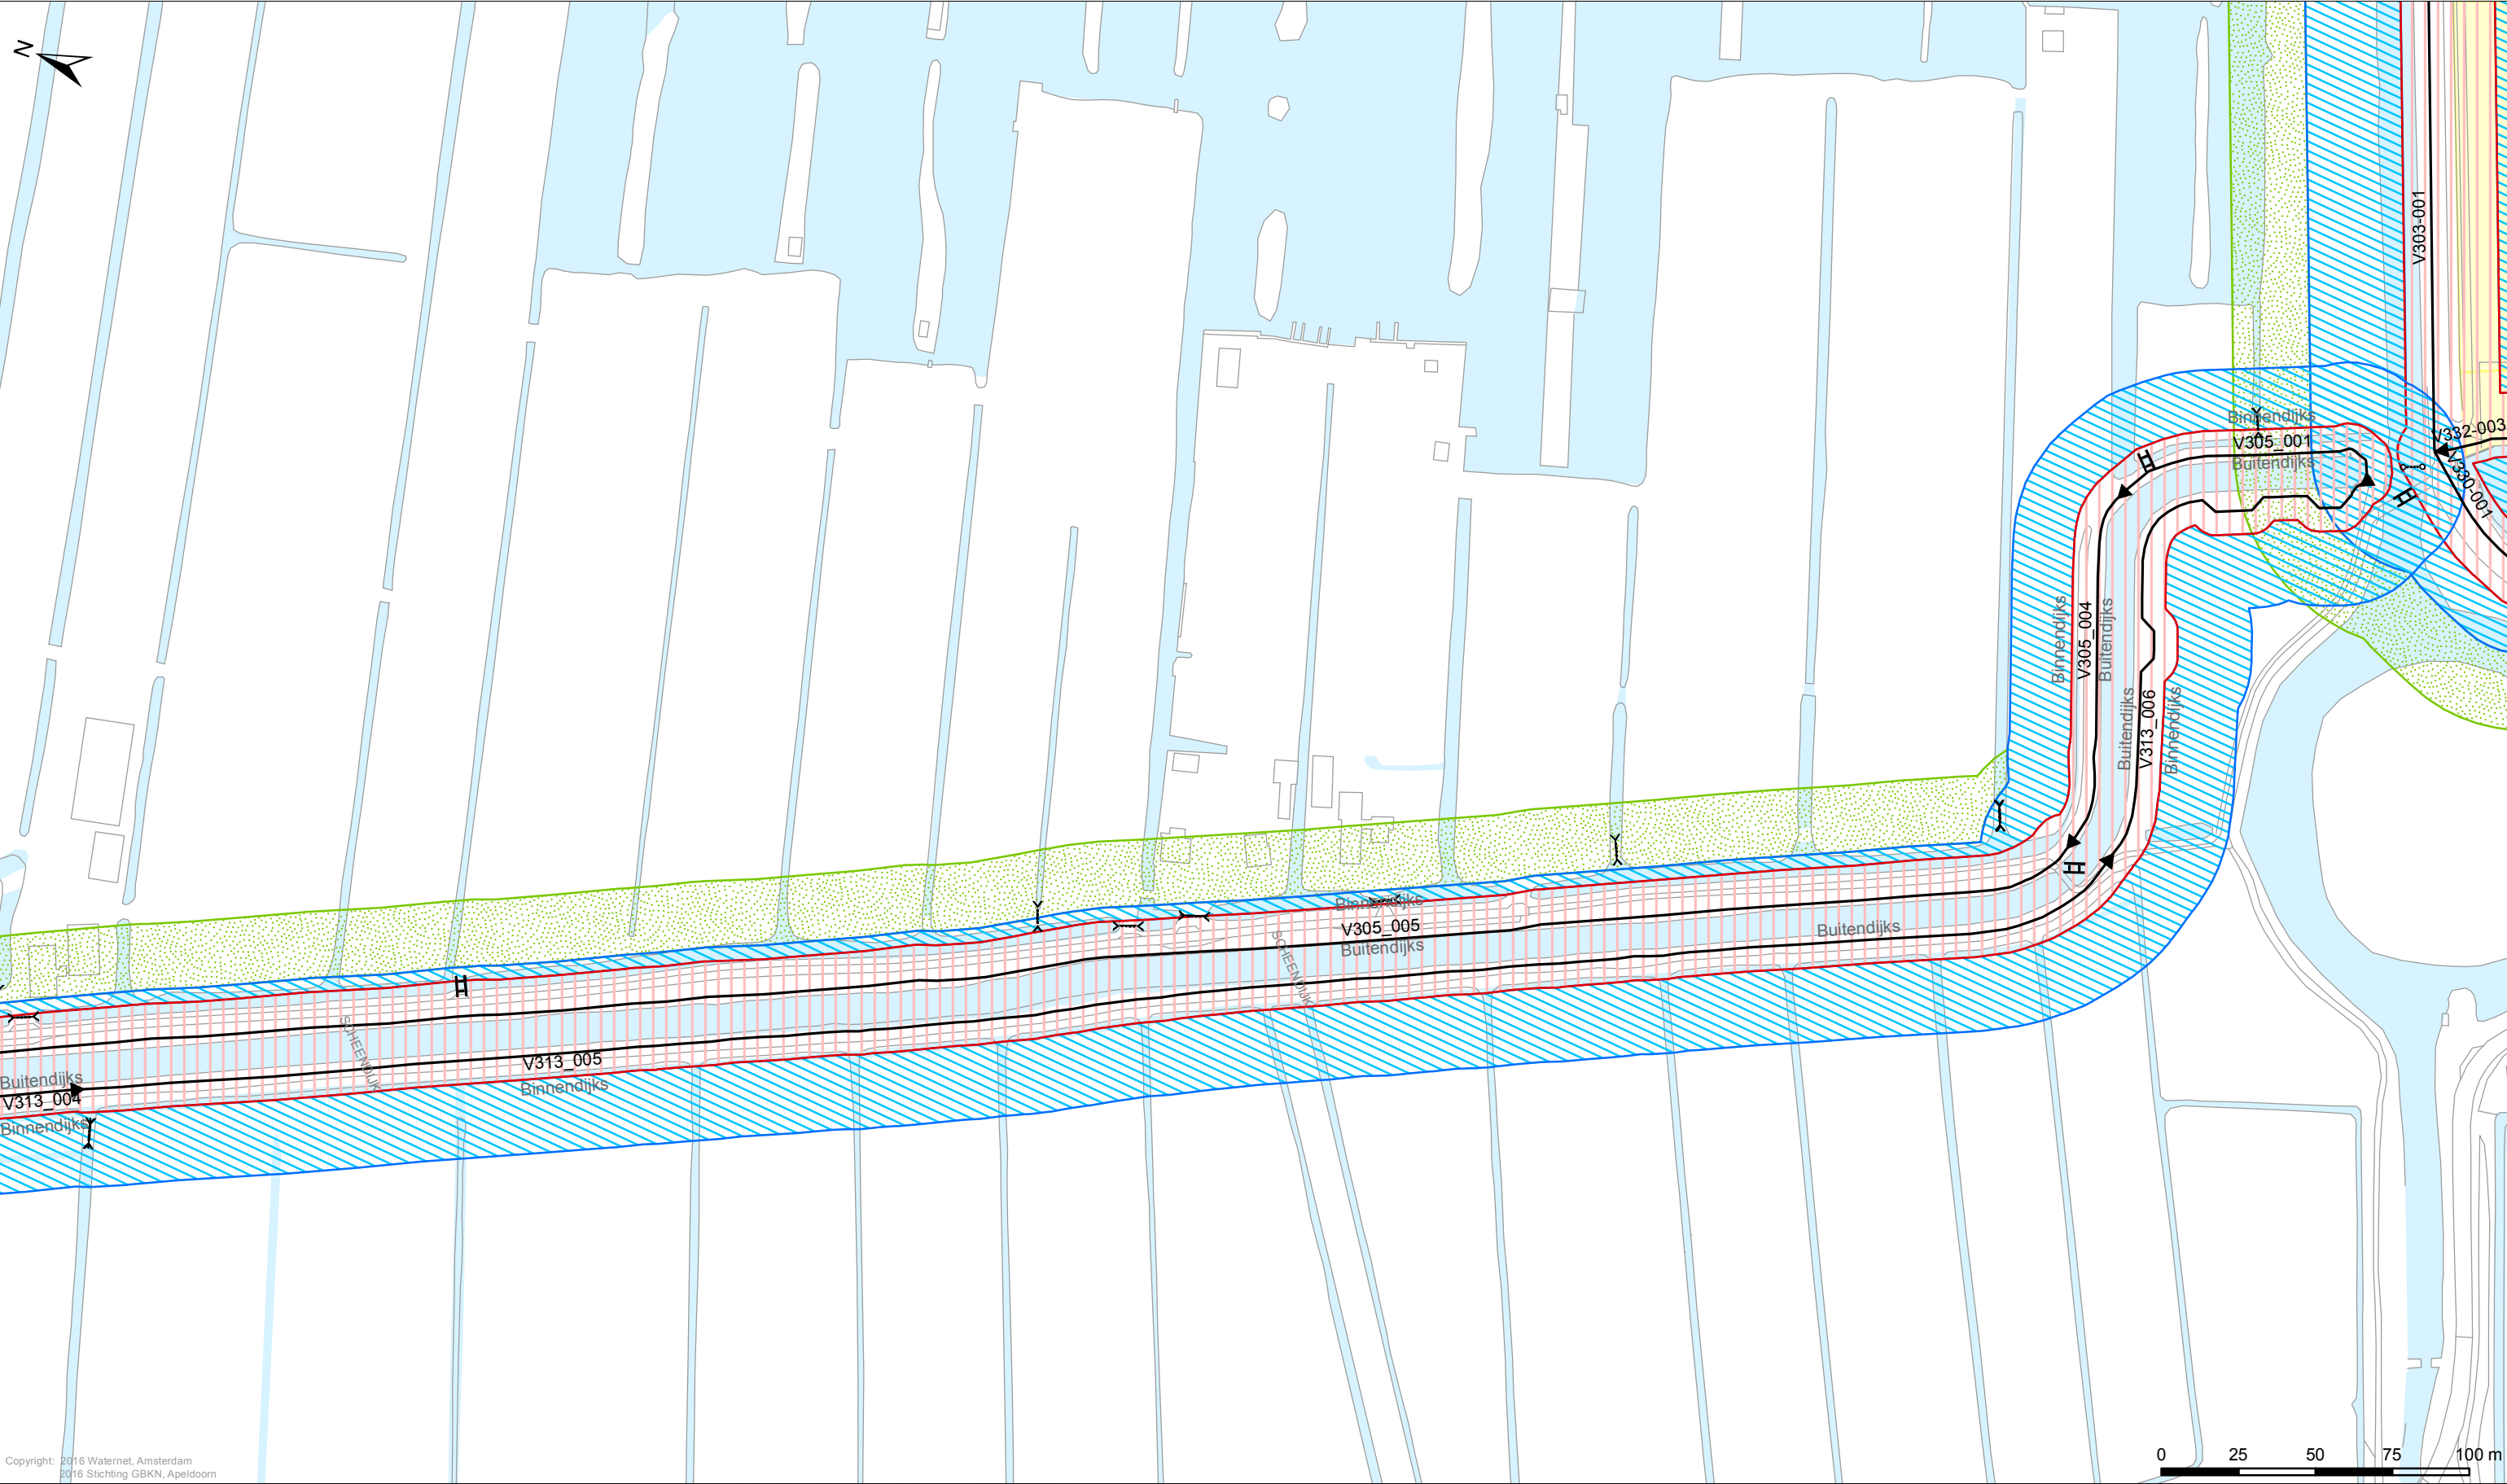

Copyright: 2016 Walernet, Amsterdam
2016 Stichting GBKN, Apeldoorn

Legenda Keringen → Referentielijn Kernzone Binnenbeschermingszone Buitenbeschermingszone Overig Afwijkende onderhoudsverplichting Water Overige topografie	Kunstwerken Gemalen Bruggen Stuwen Duikers Inlaten Sifons Sluizen		LEGGER VAN DE SECUNDAIRE WATERKERINGEN IN DE BETHUNEPOLDER MET DE DAARTOE BEHORENDE KUNSTWERKEN In werking getreden d.d. 27-11-2025 Vastgesteld bij besluit AB BBV17.0339 d.d. 11-07-2017	Waterschap Amstel, Gooi en Vecht Bezoekadres: Korte Ouderkerkerdijk 7 1096 AC Amsterdam Tel. 0900-9394 Kaartblad 15	Datum: 11-07-2017 Formaat: A3 Schaal: 1:2.000 Kaartnummer: IB20170009_15
--	---	--	--	--	---

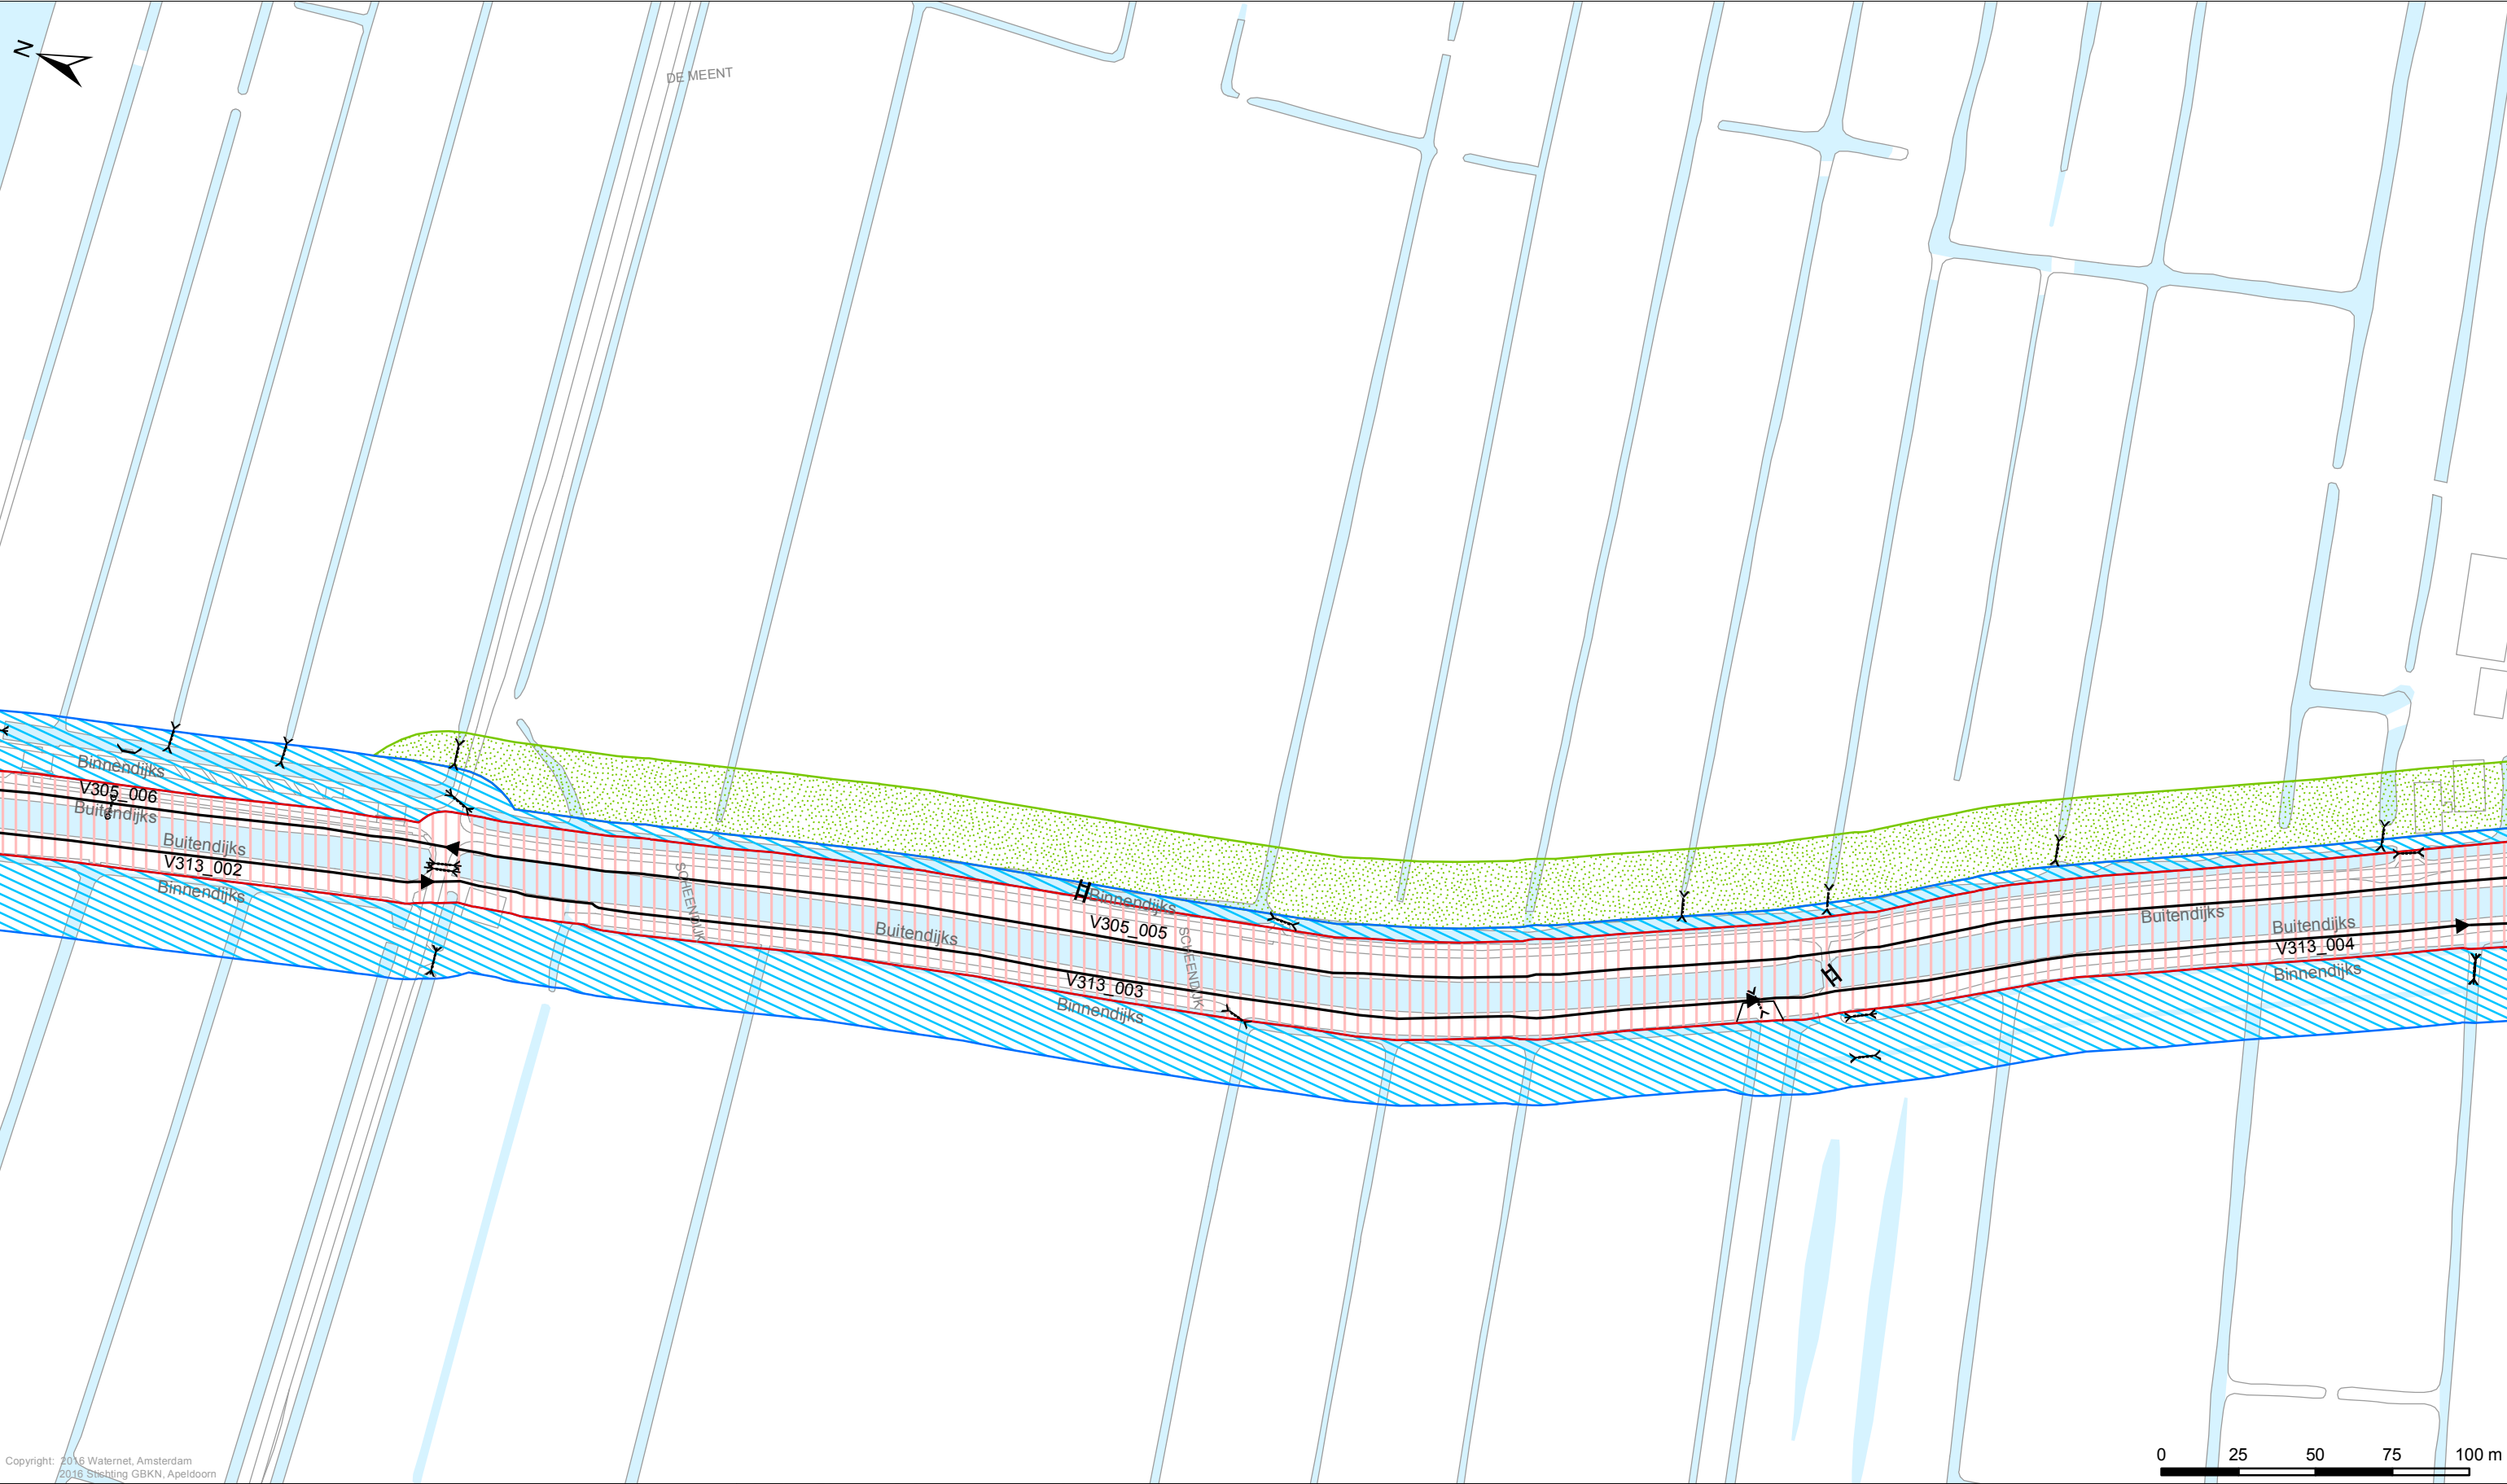

Legenda

Keringen


- Referentielijn
- Kernzone
- Binnenbeschermingszone
- Buitenbeschermingszone

Overig

- Afwijkende onderhoudsverplichting
- Water
- Overige topografie

Kunstwerken

- Gemalen
- Bruggen
- Stuwen
- Duikers
- Inlaten
- Sifons
- Sluizen

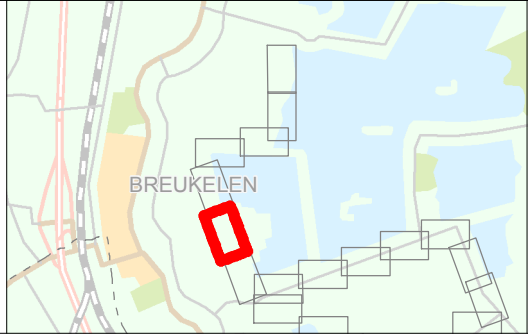

LEGGER VAN DE SECUNDAIRE WATERKERINGEN IN DE BETHUNEPOLDER
MET DE DAARTOE BEHORENDE KUNSTWERKEN

In werking getreden d.d. 27-11-2025


Vastgesteld bij besluit AB BBV17.0339 d.d. 11-07-2017

Waterschap Amstel, Gooi en Vecht

Bezoekadres:
Korte Ouderkerkerdijk 7
1096 AC Amsterdam
Tel. 0900-9394

Kaartblad 16

Datum: 11-07-2017	Formaat: A3	Schaal: 1:2.000	Kaartnummer: IB20170009_16
-------------------	-------------	-----------------	----------------------------

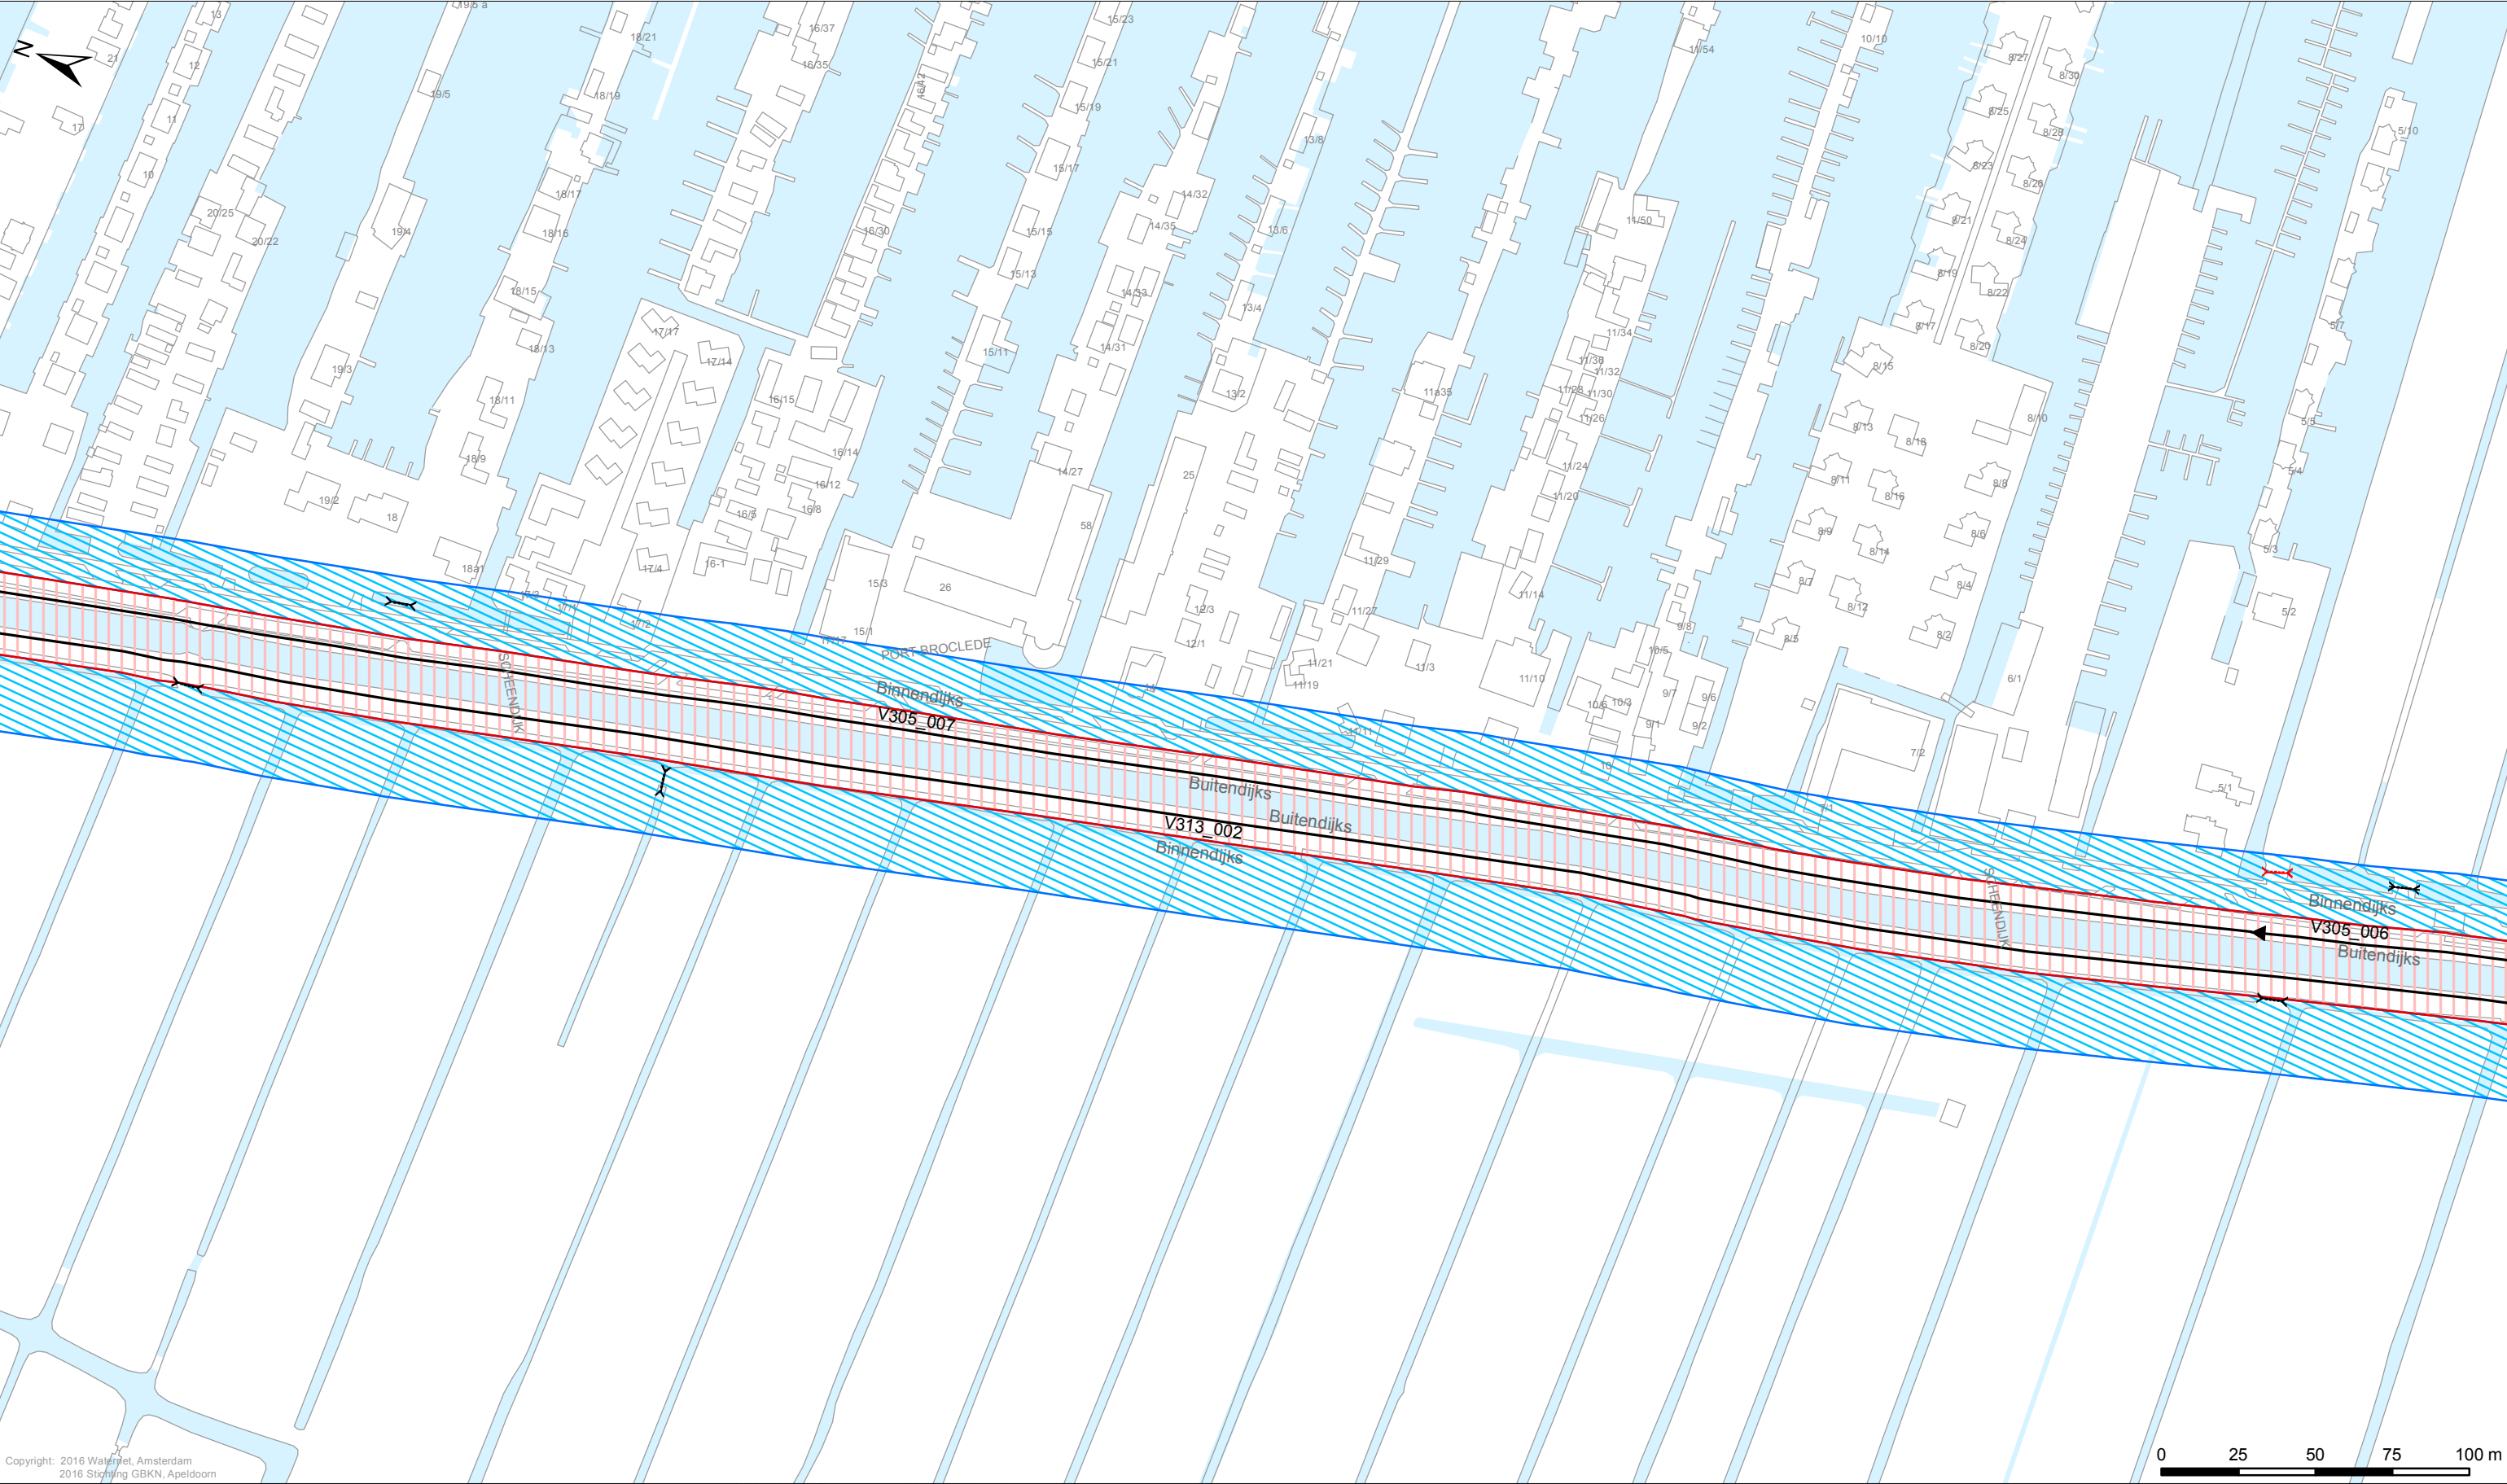

Copyright: 2016 Waterschap Amstel, Gooi en Vecht
2016 Stichting GBKN, Apeldoorn

Legenda

Keringen

→ Referentielijn

▨ Kernzone

▨ Binnenbeschermingszone

▨ Buitenbeschermingszone

Overig

▨ Afwijkende onderhoudsverplichting

▨ Water

▨ Overige topografie

Kunstwerken

▨ Gemalen

▨ Bruggen

▨ Stuwen

▨ Duikers

▨ Inlaten

▨ Sifons

▨ Sluizen

LEGGER VAN DE SECUNDAIRE WATERKERINGEN IN DE BETHUNEPOLDER MET DE DAARTOE BEHORENDE KUNSTWERKEN

In werking getreden d.d. 27-11-2025


Vastgesteld bij besluit AB BBV17.0339 d.d. 11-07-2017

Waterschap Amstel, Gooi en Vecht


Bezoekadres:
Korte Ouderkerkerdijk 7
1096 AC Amsterdam
Tel. 0900-9394

Kaartblad 17

Datum: 11-07-2017	Formaat: A3	Schaal: 1:2.000	Kaartnummer: IB20170009_17
-------------------	-------------	-----------------	----------------------------

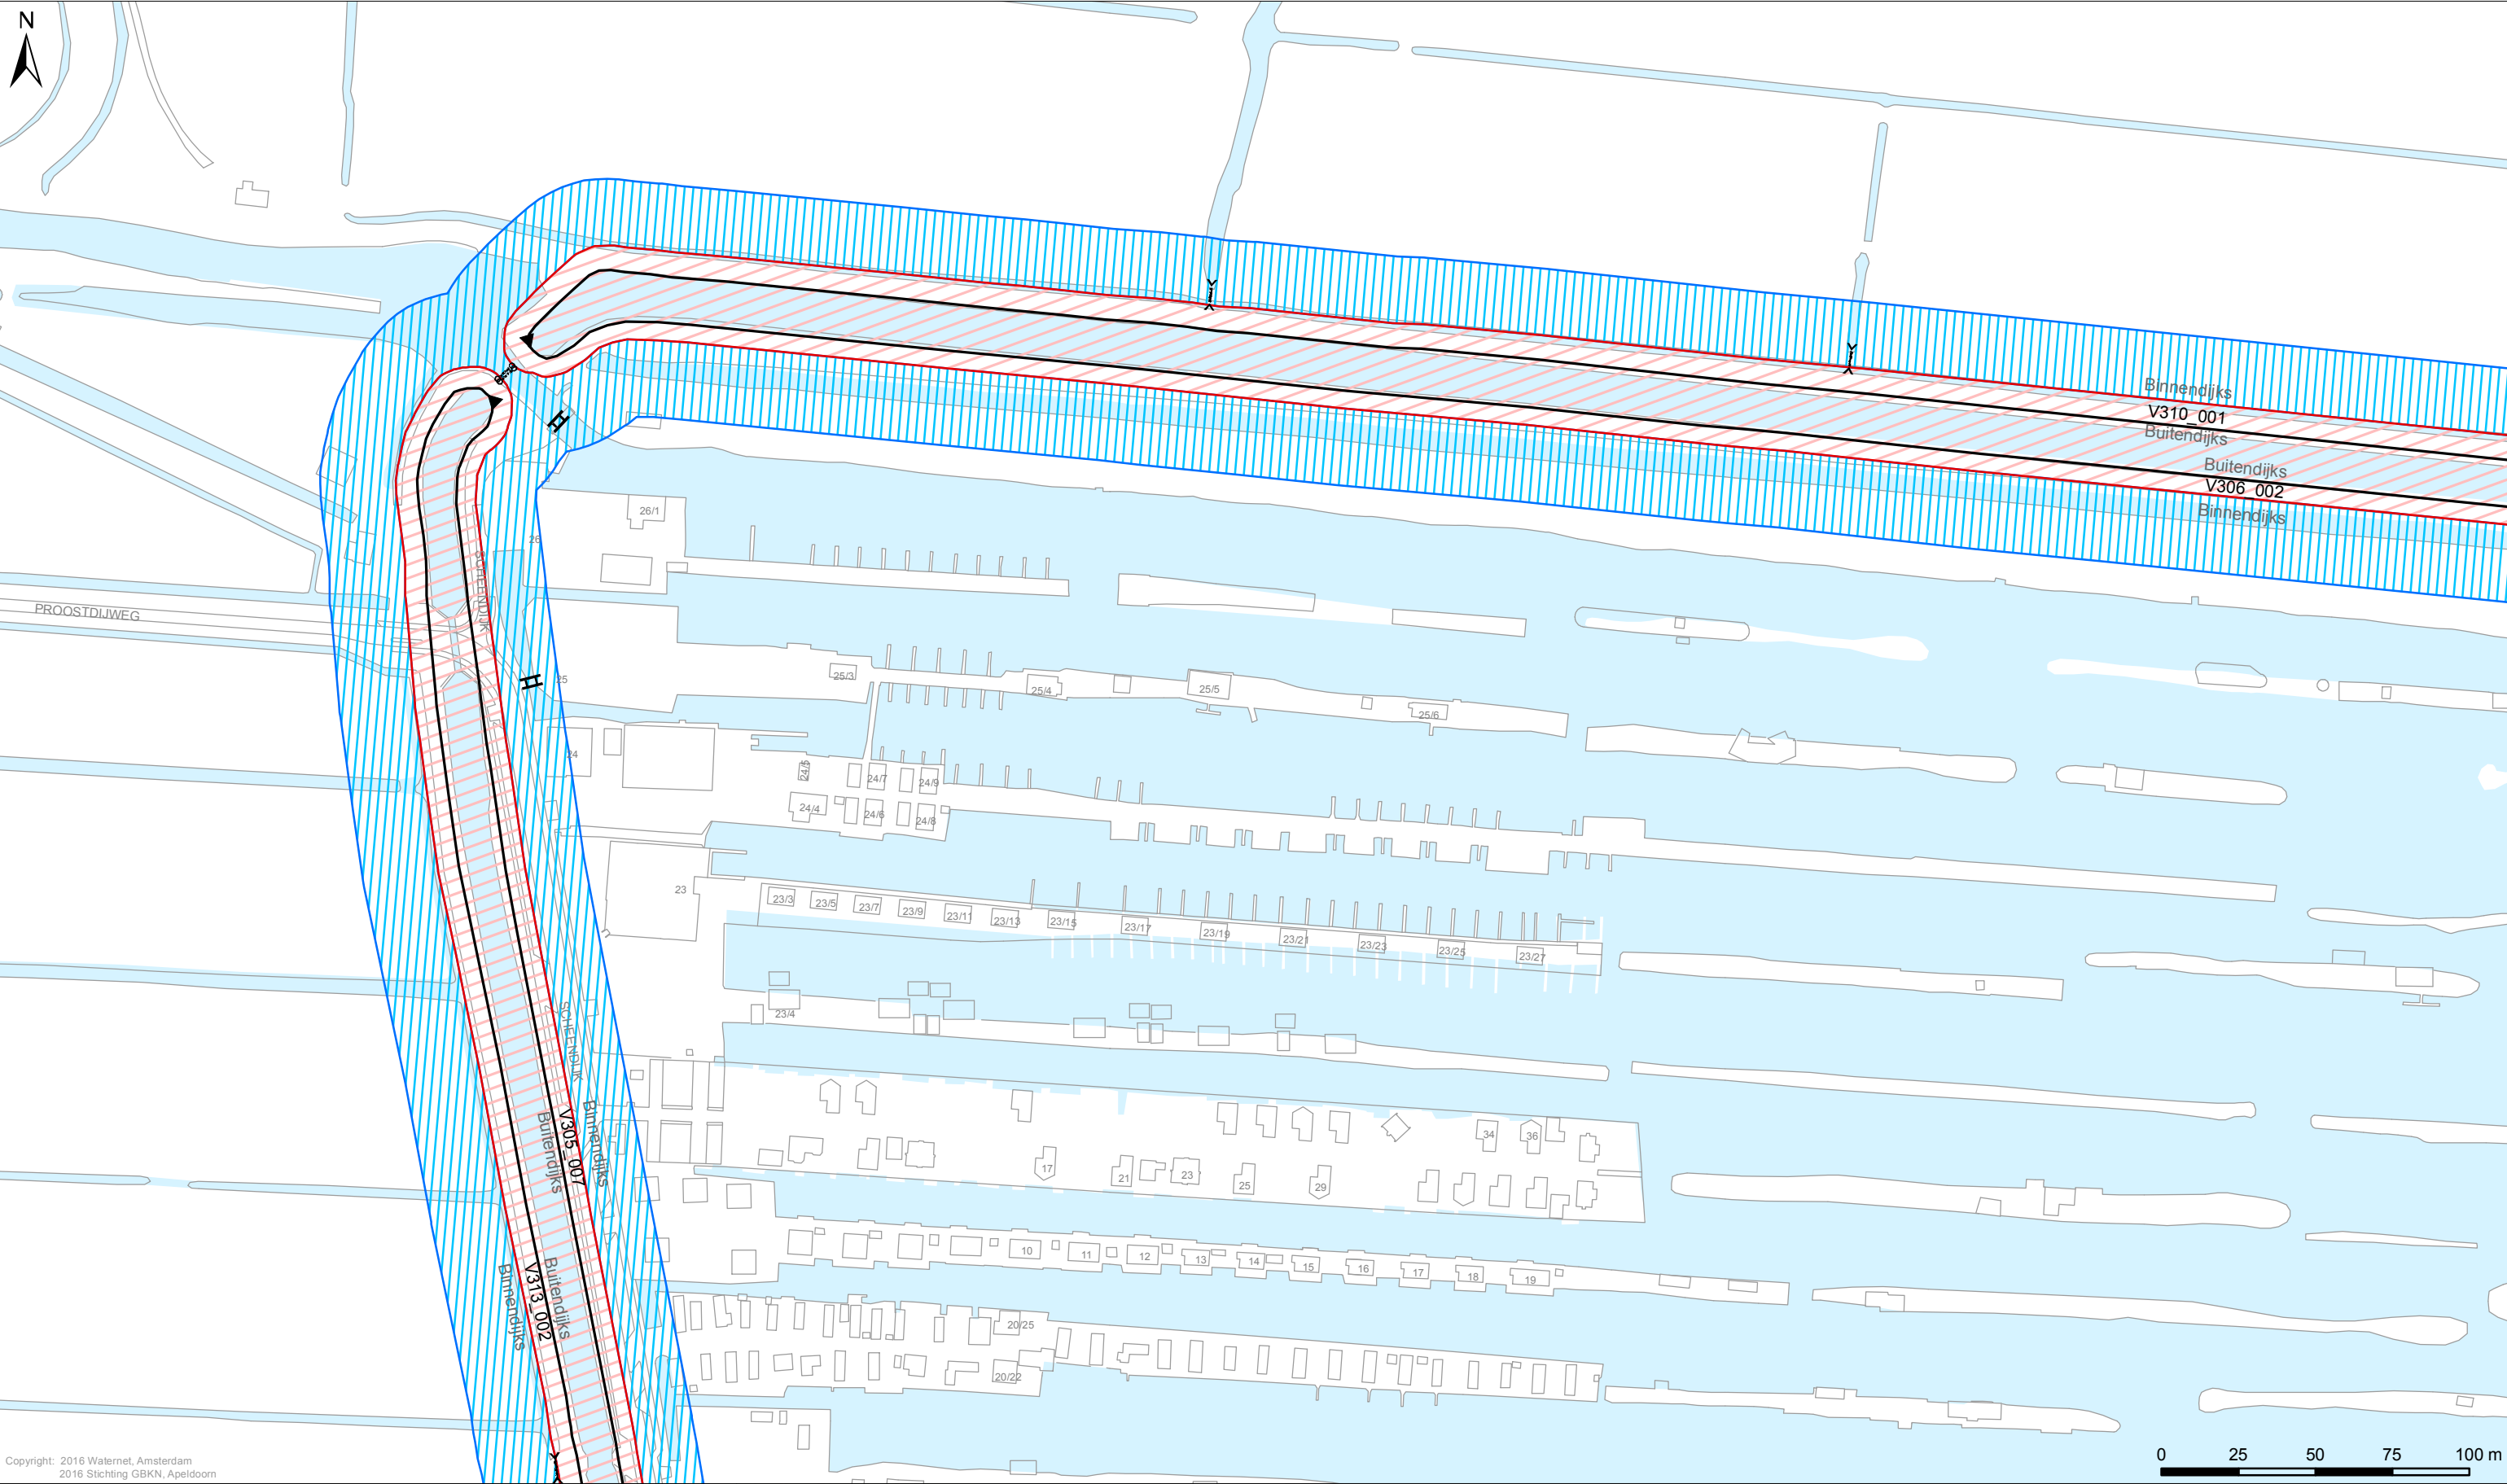

Legenda Keringen → Referentielijn Kernzone Binnenbeschermingszone Buitenbeschermingszone Overig Afwijkende onderhoudsverplichting Water Overige topografie	Kunstwerken Gemalen Bruggen Stuwen Duikers Inlaten Sifons Sluizen		LEGGER VAN DE SECUNDAIRE WATERKERINGEN IN DE BETHUNEPOLDER MET DE DAARTOE BEHORENDE KUNSTWERKEN In werking getreden d.d. 27-11-2025 Vastgesteld bij besluit AB BBV17.0339 d.d. 11-07-2017	Waterschap Amstel, Gooi en Vecht Bezoekadres: Korte Ouderkerkerdijk 7 1096 AC Amsterdam Tel. 0900-9394
				Kaartblad 18
Datum: 11-07-2017		Formaat: A3	Schaal: 1:2.000	Kaartnummer: IB20170009_18

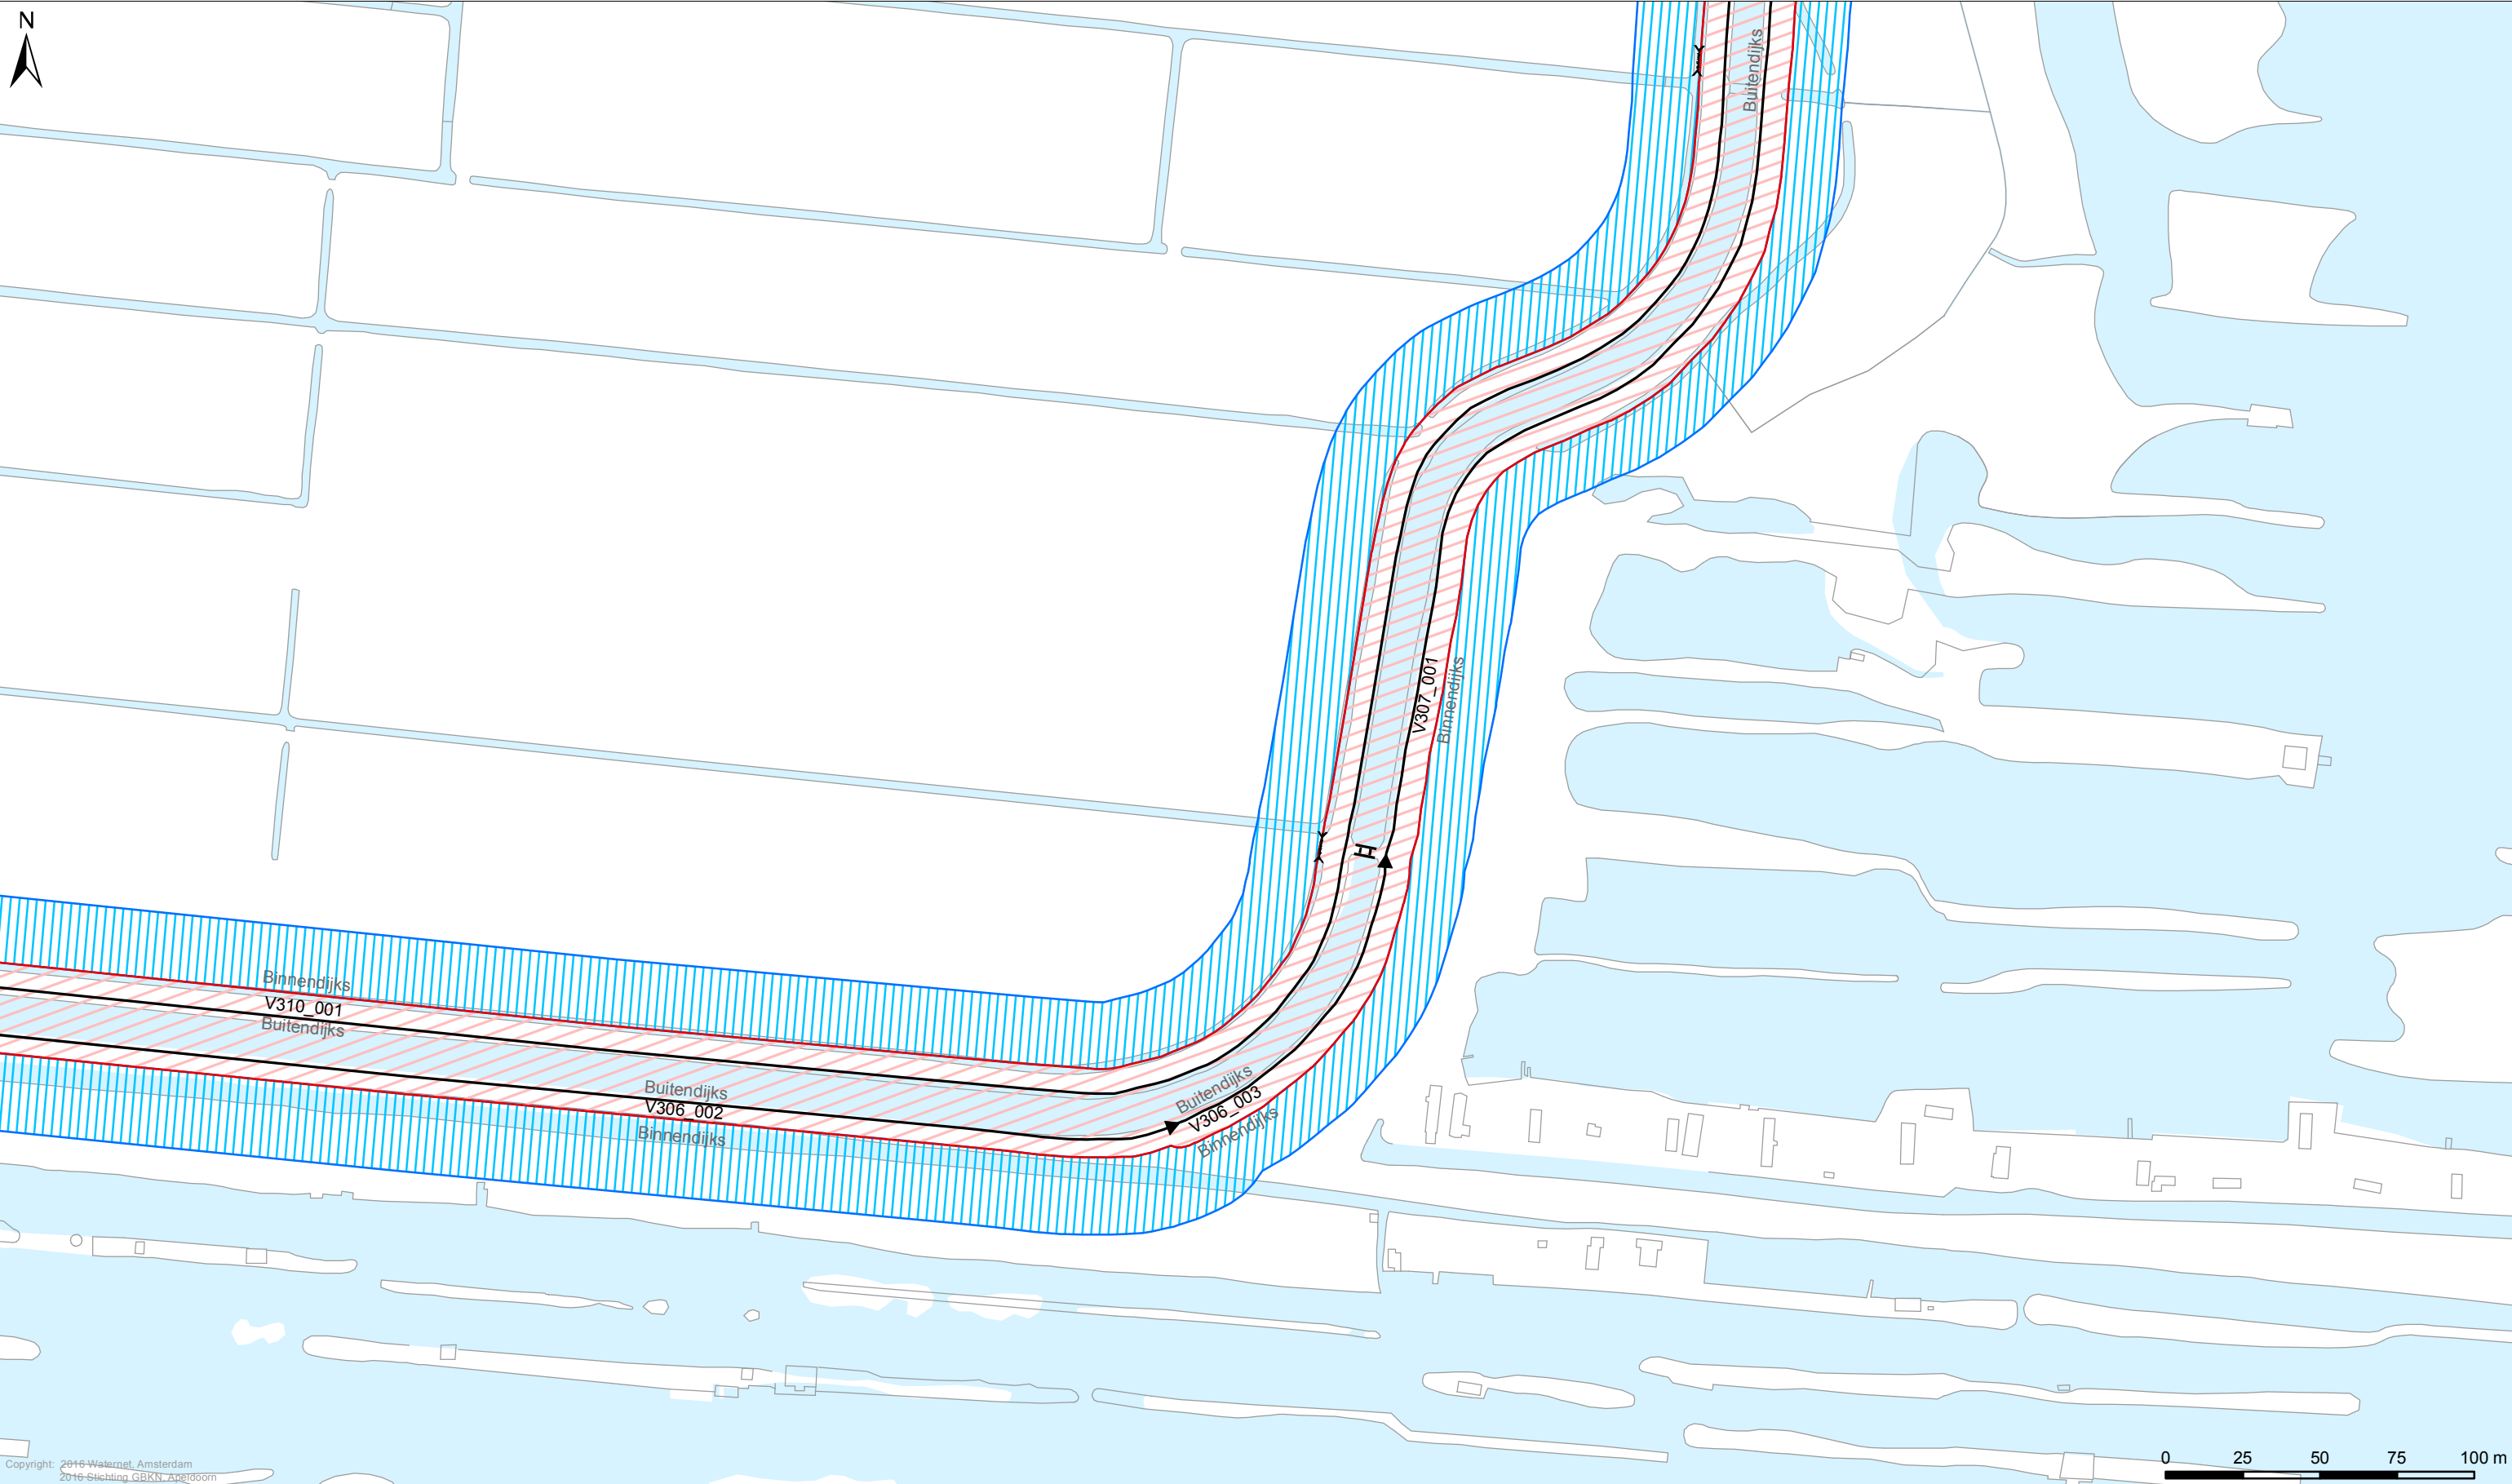

Copyright: 2016 Walmet, Amsterdam
2016 Stichting GBKN, Apeldoorn

Legenda

Keringen

- Referentiële lijn
- Kernzone
- Binnenbeschermingszone
- Buitenbeschermingszone

Overig

- Afwijkende onderhoudsverplichting
- Water
- Overige topografie

Kunstwerken

- Gemalen
- Bruggen
- Stuwen
- Duikers
- Inlaten
- Sifons
- Sluizen



LEGGER VAN DE SECUNDAIRE WATERKERINGEN IN DE BETHUNEPOLDER
MET DE DAARTOE BEHORENDE KUNSTWERKEN

In werking getreden d.d. 27-11-2025


Vastgesteld bij besluit AB BBV17.0339 d.d. 11-07-2017

Waterschap Amstel, Gooi en Vecht

Bezoekadres:
Korte Ouderkerkerdijk 7
1096 AC Amsterdam
Tel. 0900-9394


Kaartblad 19

Datum: 11-07-2017	Formaat: A3	Schaal: 1:2.000	Kaartnummer: IB20170009_19
-------------------	-------------	-----------------	----------------------------

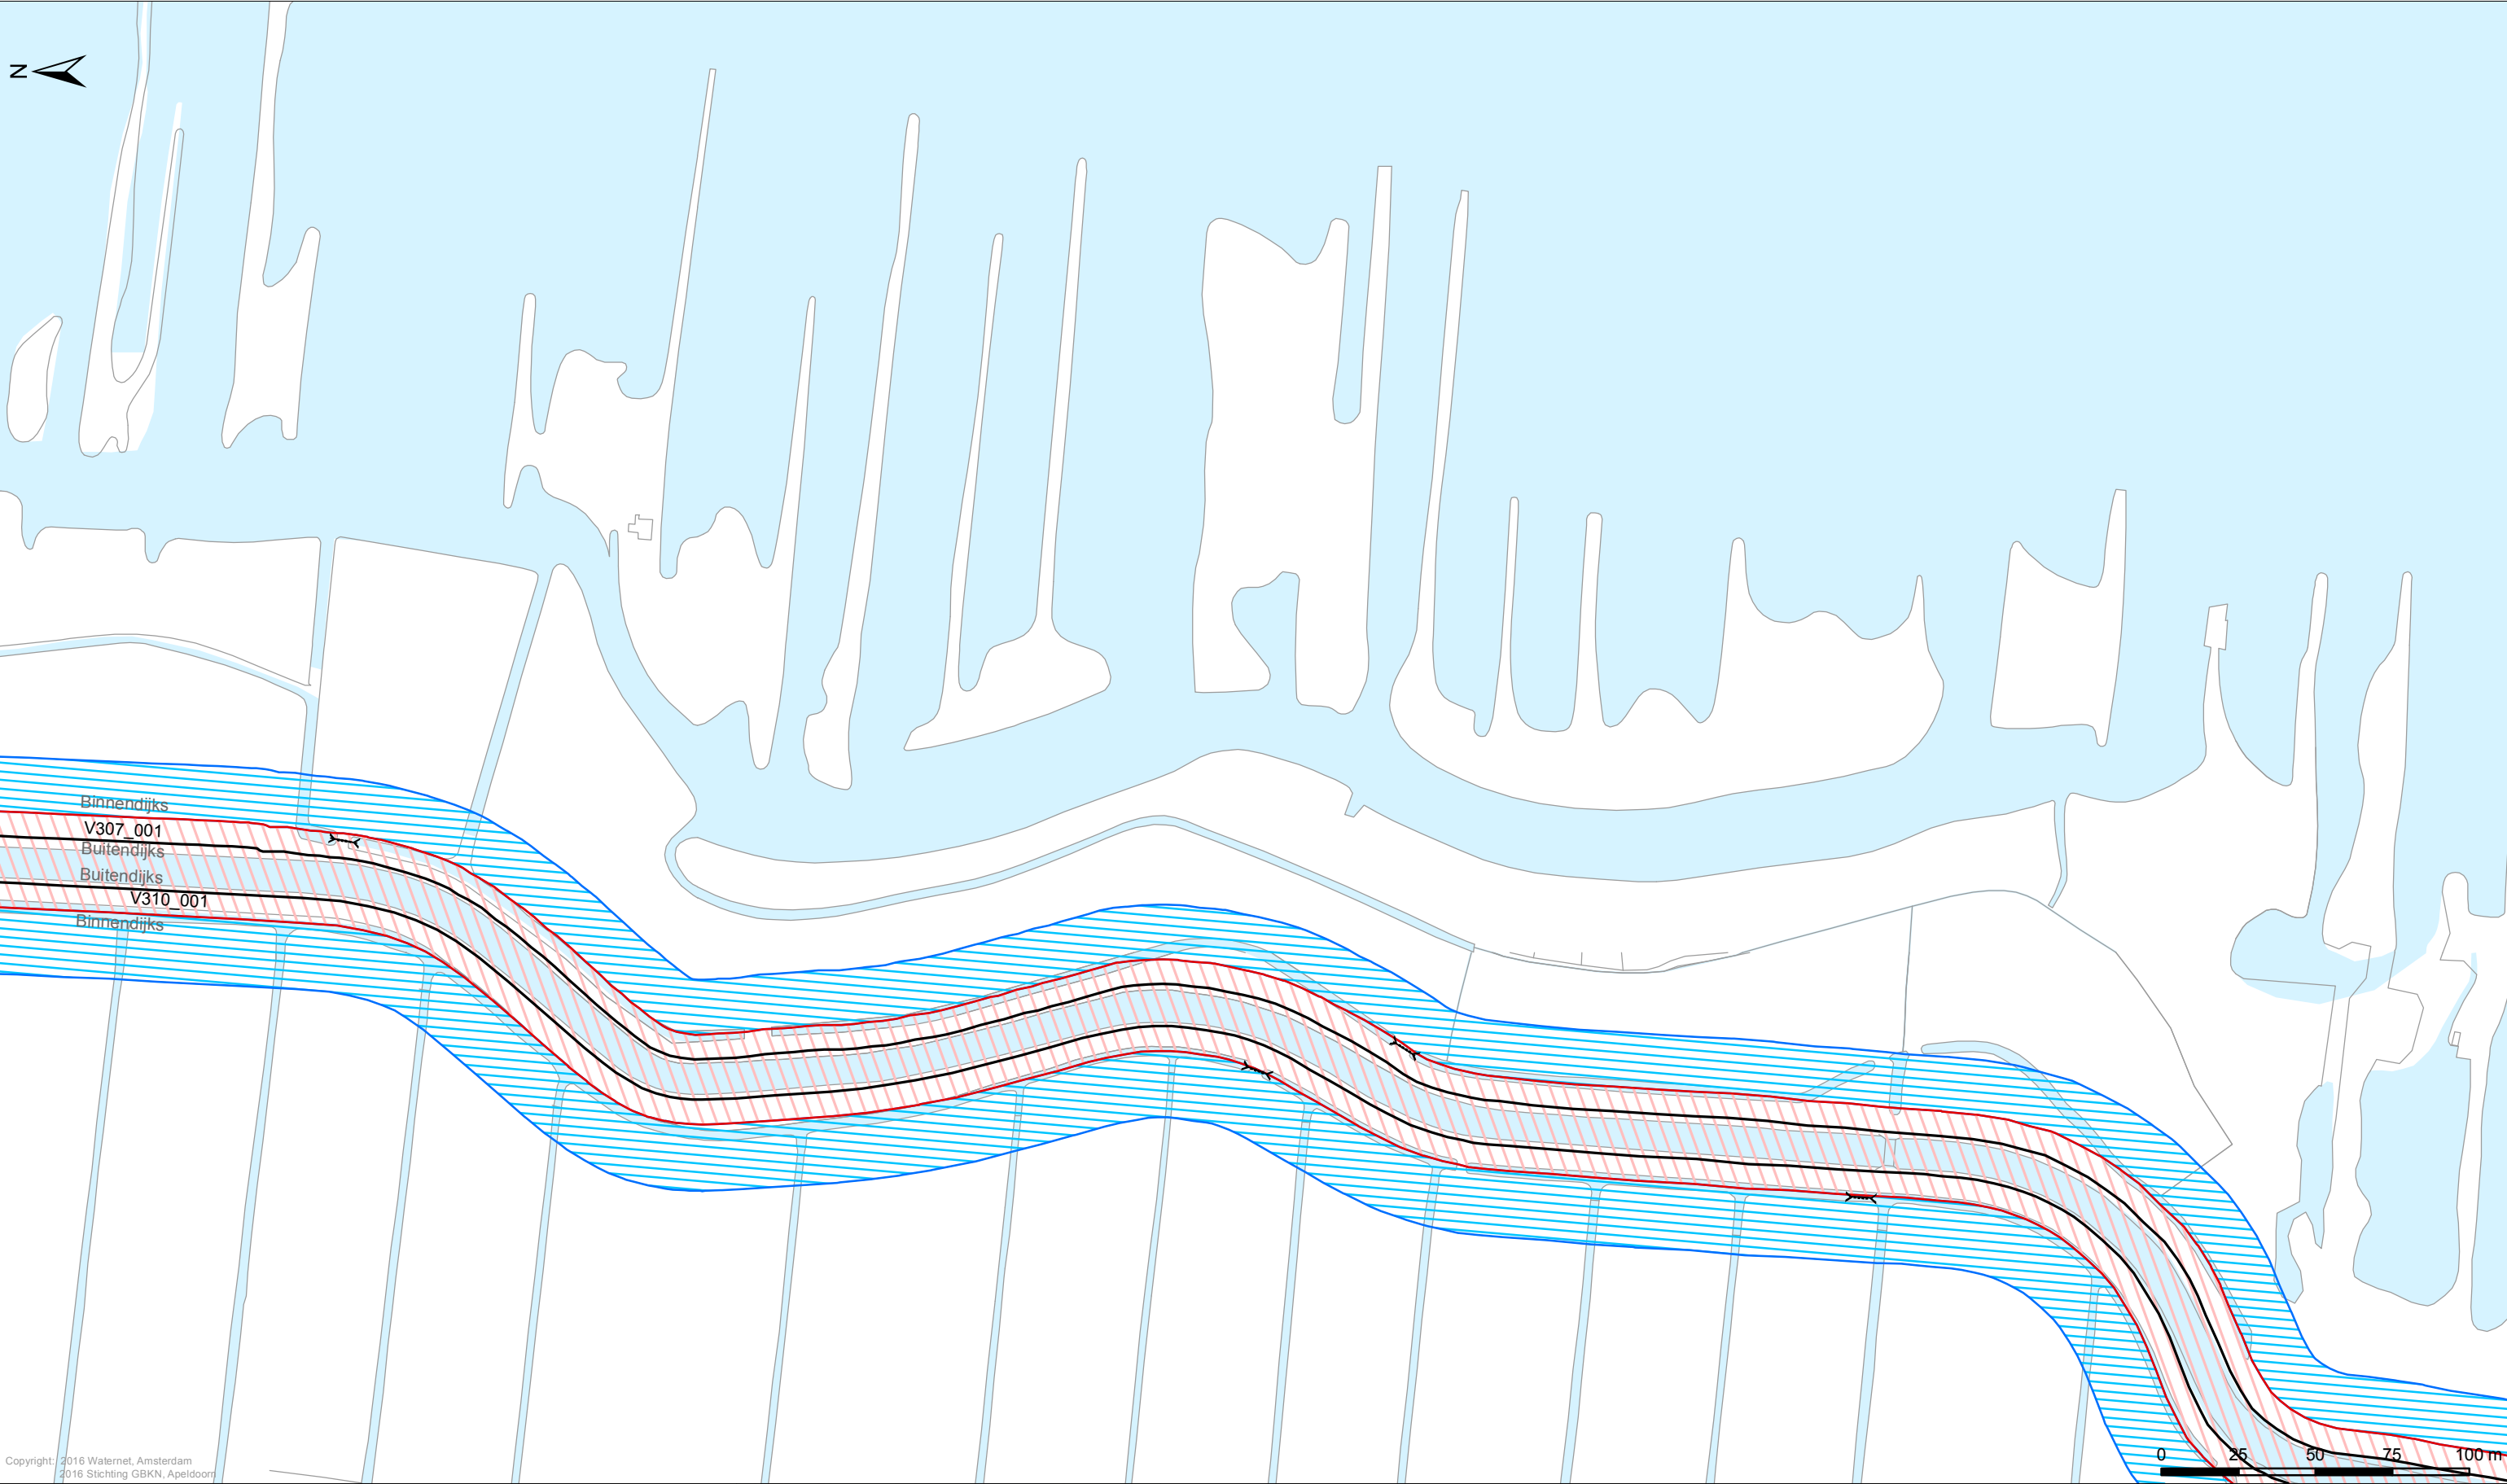

Copyright: 2016 Walernet, Amsterdam
2016 Stichting GBKN, Apeldoorn

Legenda <i>Keringen</i> → Referentielijn Kernzone Binnenbeschermingszone Buitenbeschermingszone <i>Overig</i> Afwijkende onderhoudsverplichting Water Overige topografie	Kunstwerken Gemalen Bruggen Stuwen Duikers Inlaten Sifons Sluizen		LEGGER VAN DE SECUNDAIRE WATERKERINGEN IN DE BETHUNEPOLDER MET DE DAARTOE BEHORENDE KUNSTWERKEN In werking getreden d.d. 27-11-2025 Vastgesteld bij besluit AB BBV17.0339 d.d. 11-07-2017	Waterschap Amstel, Gooi en Vecht Bezoekadres: Korte Ouderkerkerdijk 7 1096 AC Amsterdam Tel. 0900-9394 Kaartblad 20 <table><tr><td>Datum: 11-07-2017</td><td>Formaat: A3</td><td>Schaal: 1:2.000</td><td>Kaartnummer: IB20170009_20</td></tr></table>	Datum: 11-07-2017	Formaat: A3	Schaal: 1:2.000	Kaartnummer: IB20170009_20
Datum: 11-07-2017	Formaat: A3	Schaal: 1:2.000	Kaartnummer: IB20170009_20					

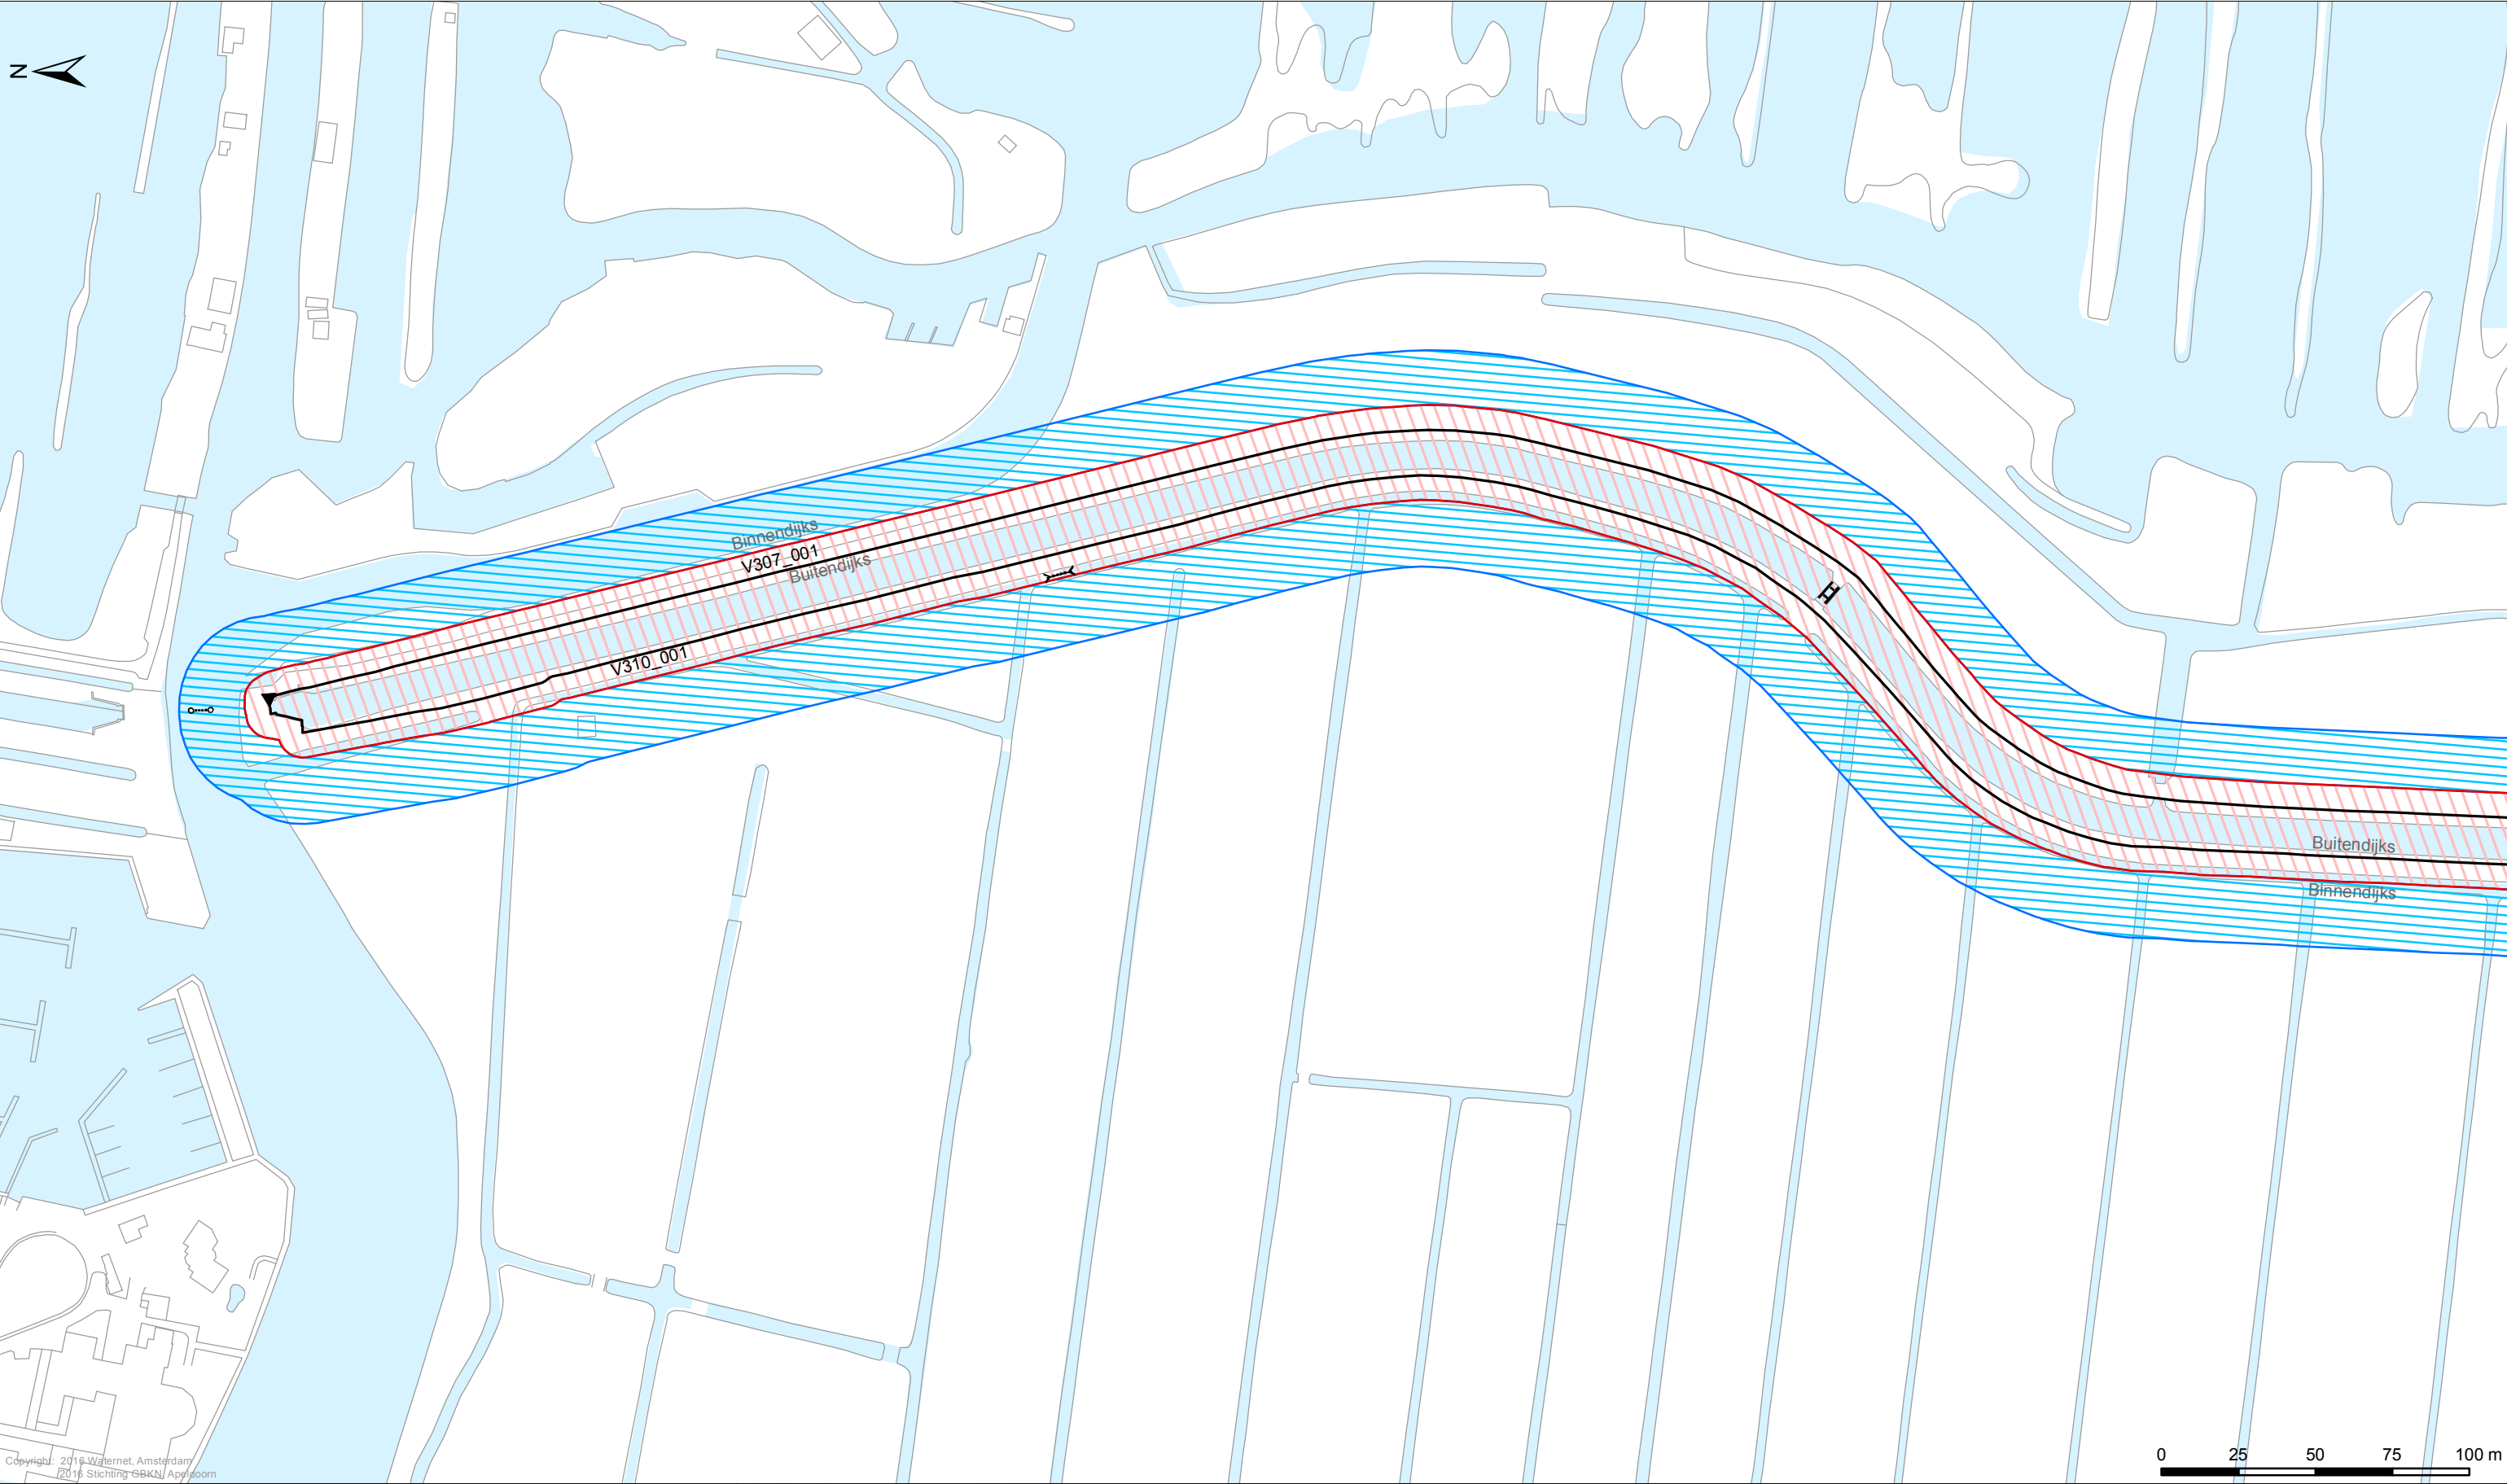

Legenda

Keringen

→

Referentielij

Kernzone

Binnenbeschermingszone

Buitenbeschermingszone

Overig

Afwijkende onderhoudsverplichting

Water

Overige topografie

Kunstwerken

Gemalen

Bruggen

Stuwen

Duikers

Inlaten

Sifons

Sluizen

**LEGGER VAN DE SECUNDAIRE WATERKERINGEN IN DE BETHUNEPOLDER
MET DE DAARTOE BEHORENDE KUNSTWERKEN**

In werking getreden d.d. 27-11-2025

Vastgesteld bij besluit AB BBV17.0339 d.d. 11-07-2017

Waterschap Amstel, Gooi en Vecht

Bezoekadres:
Korte Ouderkerkerdijk 7
1096 AC Amsterdam
Tel. 0900-9394


Kaartblad 21

Datum: 11-07-2017

Formaat: A3

Schaal: 1:2.000

Kaartnummer: IB20170009_21

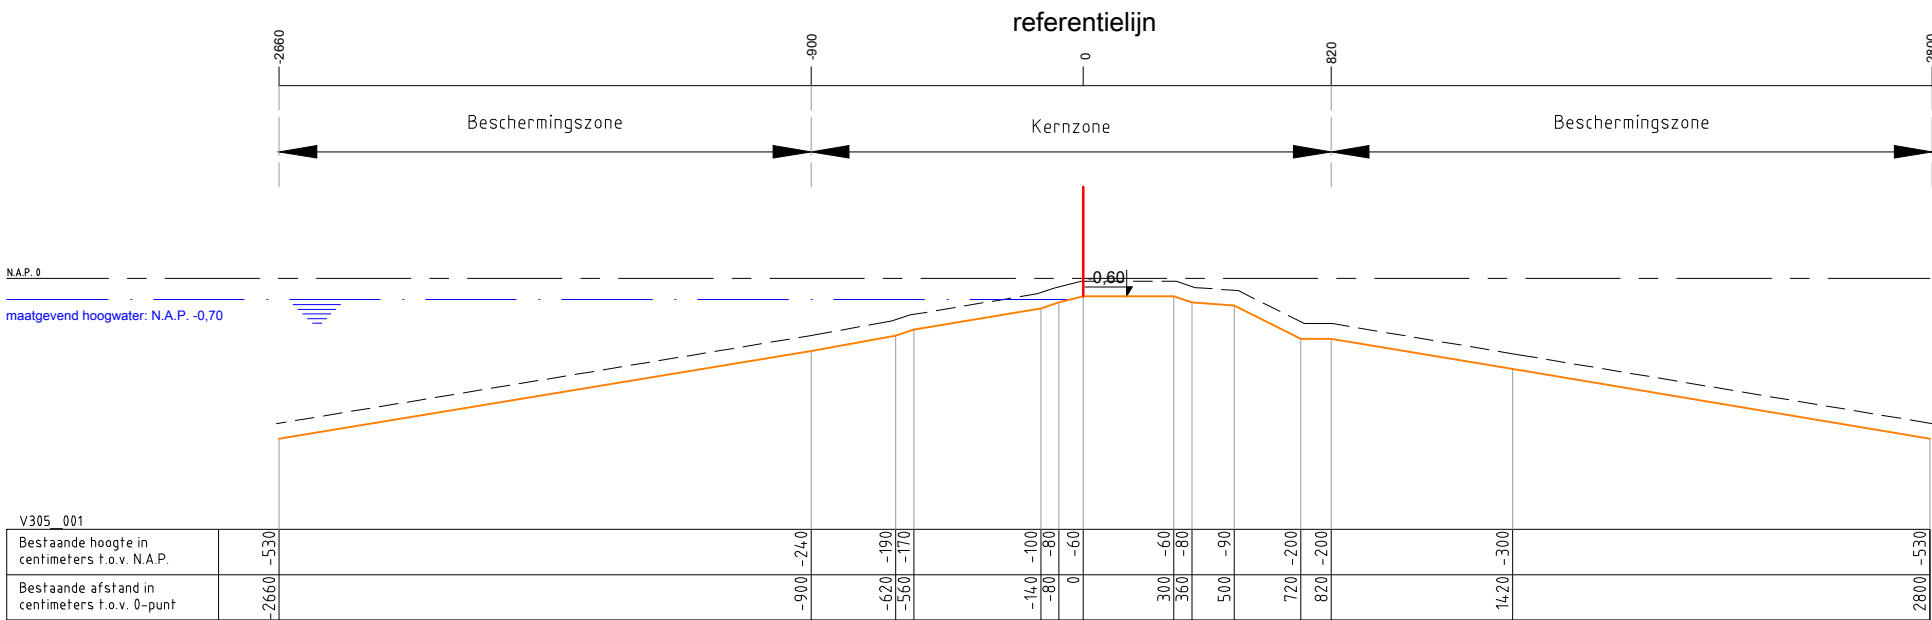

Legenda :

Waterkering

Minimaal profiel

Profiel van vrije ruimte

Waterlijn

Referentielijn

Opmerking:

Hoogtematen in meters t.o.v. NAP

Waterschap Amstel, Gooi en Vecht

Postbus 94370

1090 GJ AMSTERDAM

Leggerprofiel secundaire waterkering

In werking getreden d.d. 27-11-2025


schaal: 1:250

formaat: A3

plotdatum:

nr. V305_001

BBV17.0339

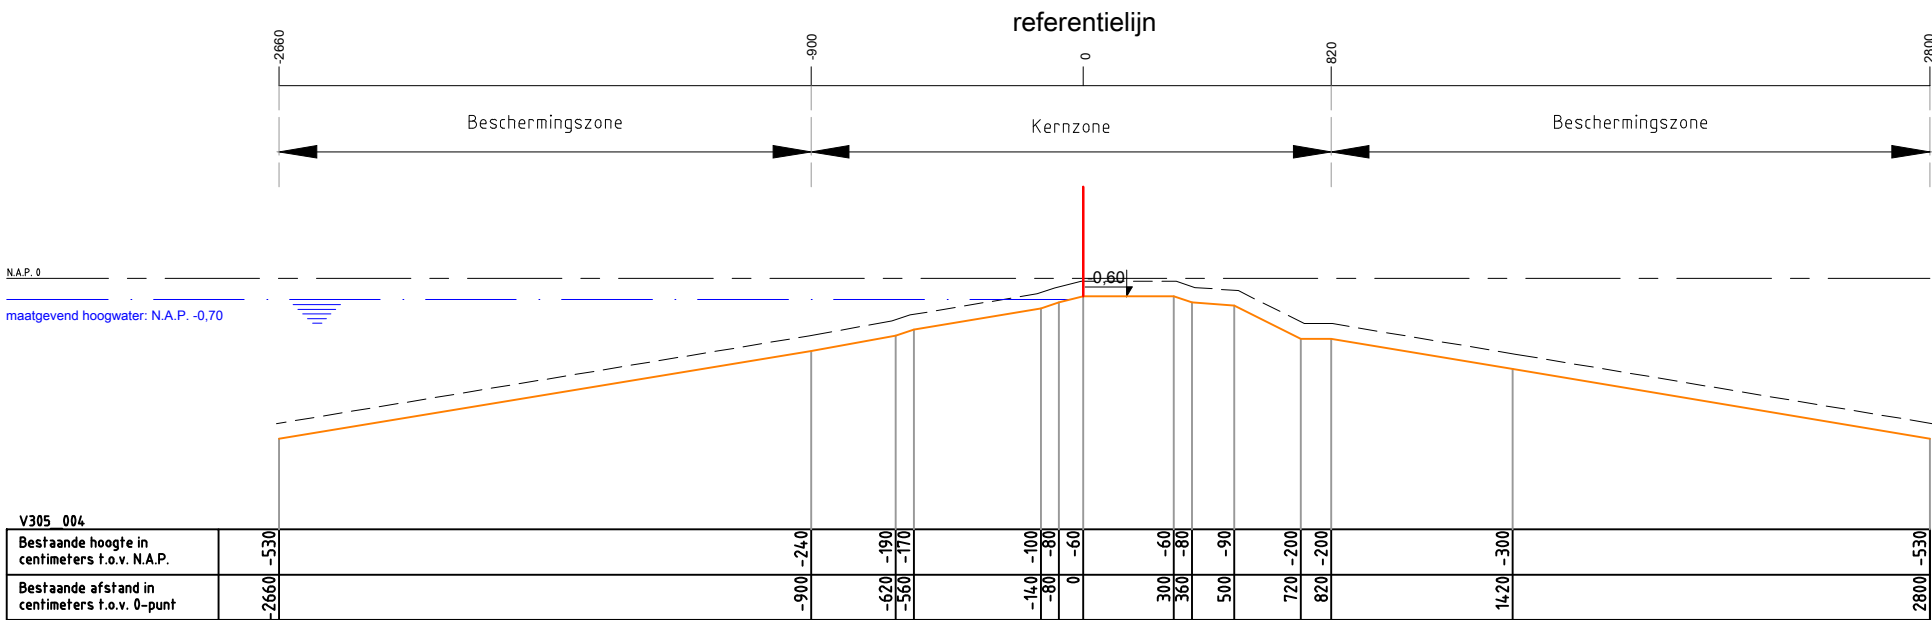

Legenda :

- Waterkering
- Minimaal profiel
- Profiel van vrije ruimte
- Waterlijn
- Referentielijn

Opmerking:
Hoogtematen in meters t.o.v. NAP

Waterschap Amstel, Gooi en Vecht
Postbus 94370
1090 GJ AMSTERDAM



Leggerprofiel secundaire waterkering
In werking getreden d.d. 27-11-2025


schaal: 1:250

formaat: A3

nr. V305_004

plotdatum:

BBV17.0339

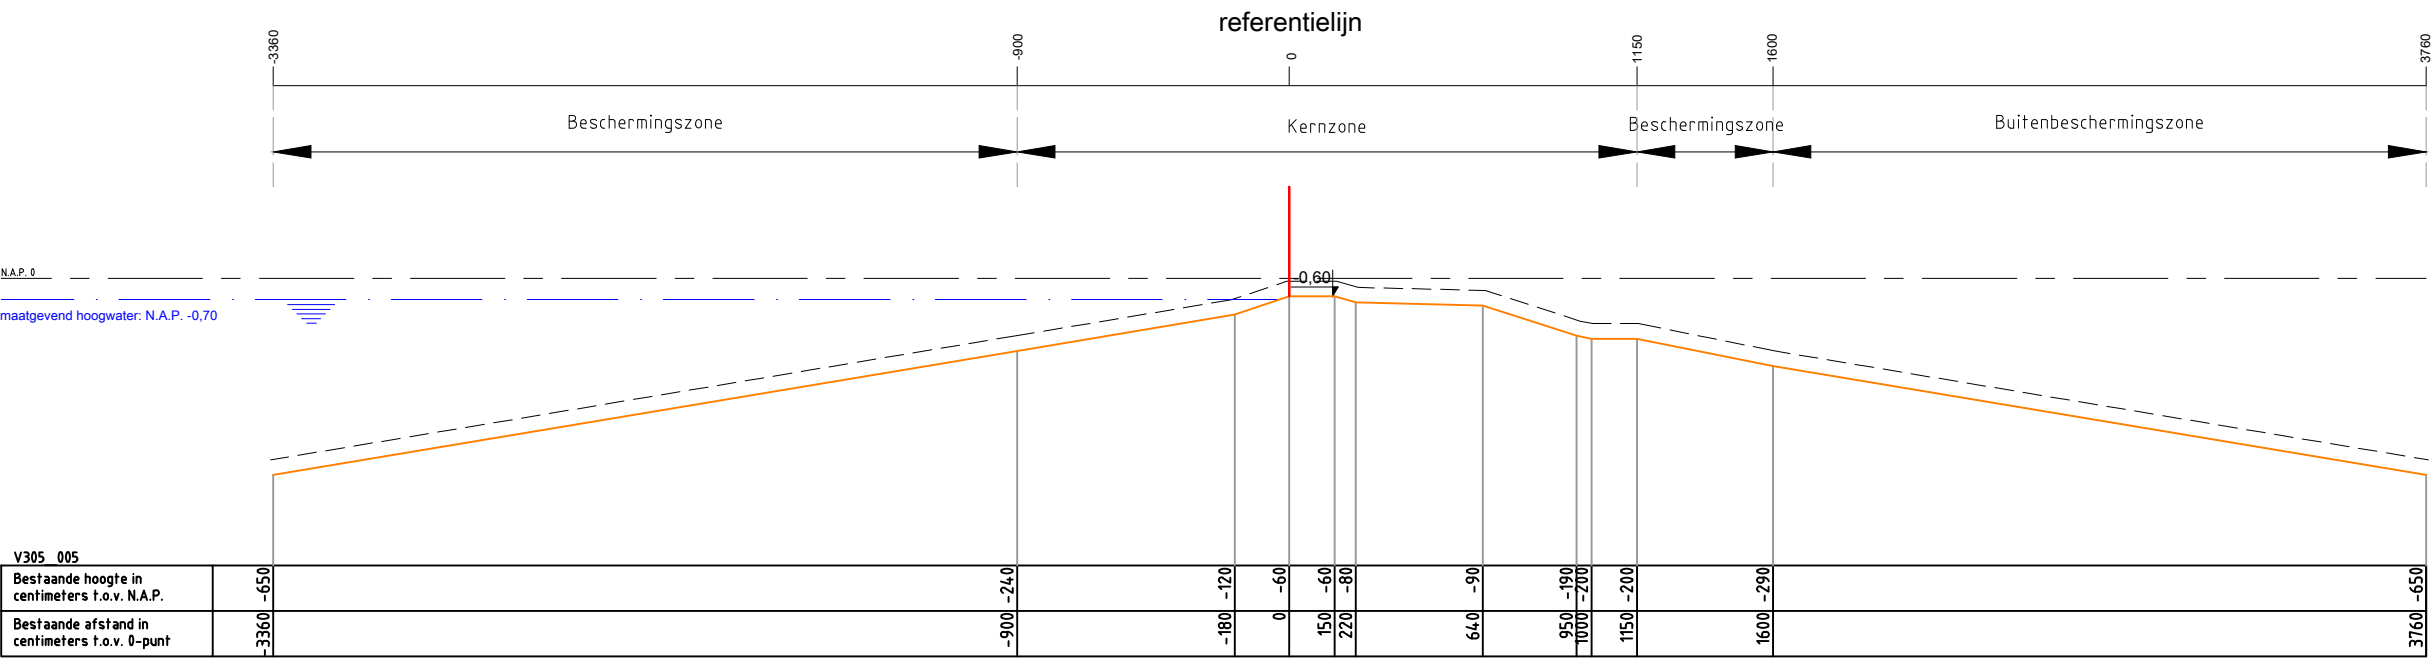

Legenda :

Waterkering

Minimaal profiel

Profiel van vrije ruimte

Waterlijn

Referentielijijn

Opmerking:

Hoogtematen in meters t.o.v. NAP

Waterschap Amstel, Gooi en Vecht

Postbus 94370

1090 GJ AMSTERDAM

Leggerprofiel secundaire waterkering

In werking getreden d.d. 27-11-2025


schaal: 1:250

formaat: A3

nr. V305_005

plotdatum:

BBV17.0339

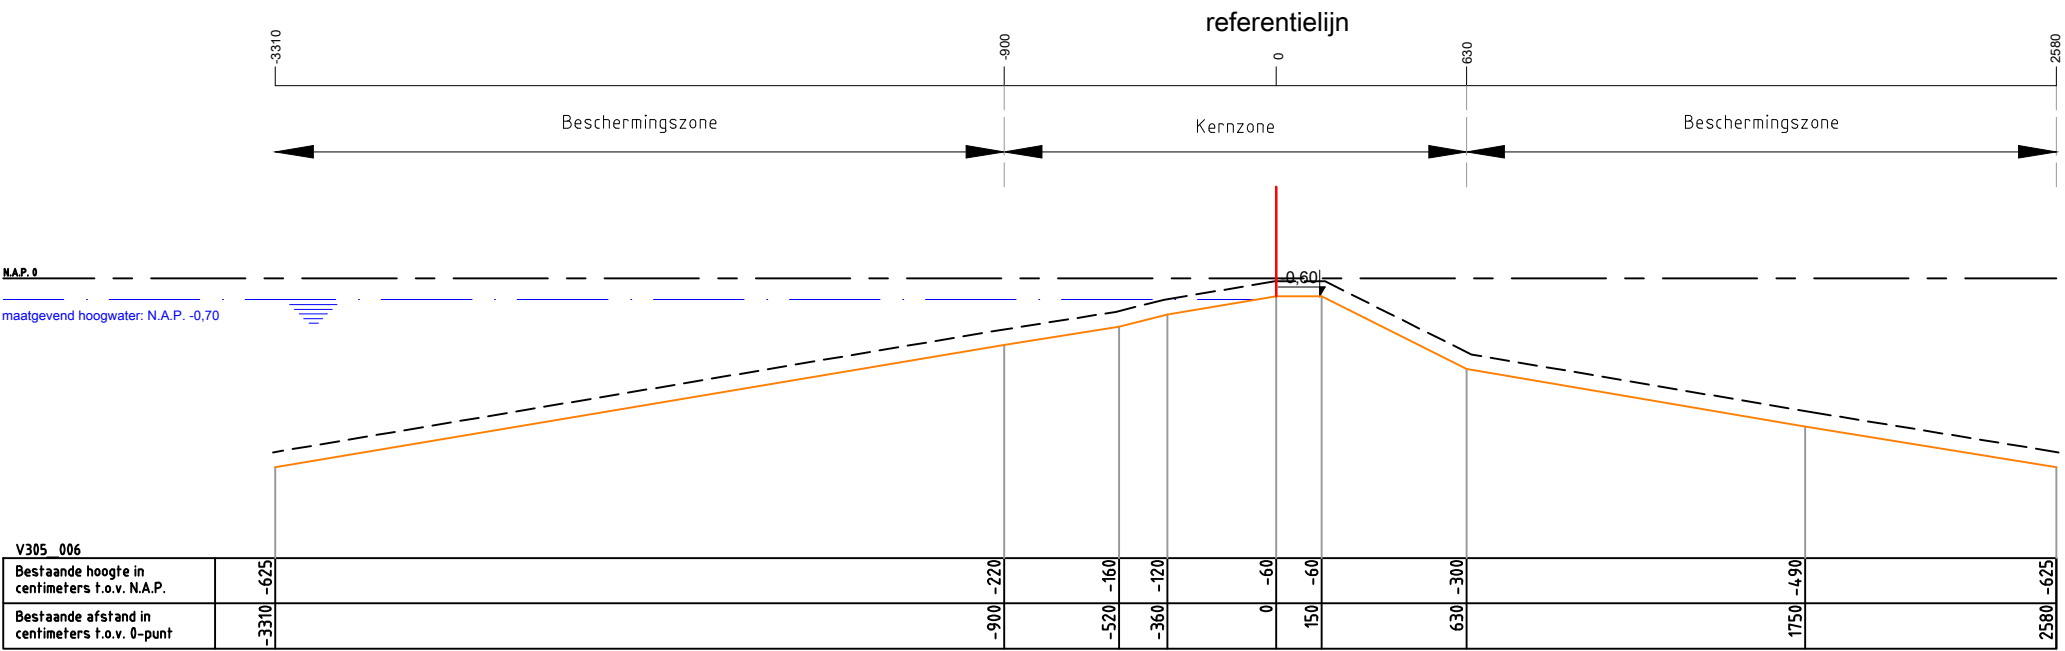

Legenda :

Waterkering

Minimaal profiel

Profiel van vrije ruimte

Waterlijn

Referentielijn

Opmerking:

Hoogtematen in meters t.o.v. NAP

Waterschap Amstel, Gooi en Vecht

Postbus 94370

1090 GJ AMSTERDAM

Leggerprofiel secundaire waterkering

In werking getreden d.d. 27-11-2025

schaal: 1:250


formaat: A3

plotdatum:

nr. V305_006

BBV17.0339



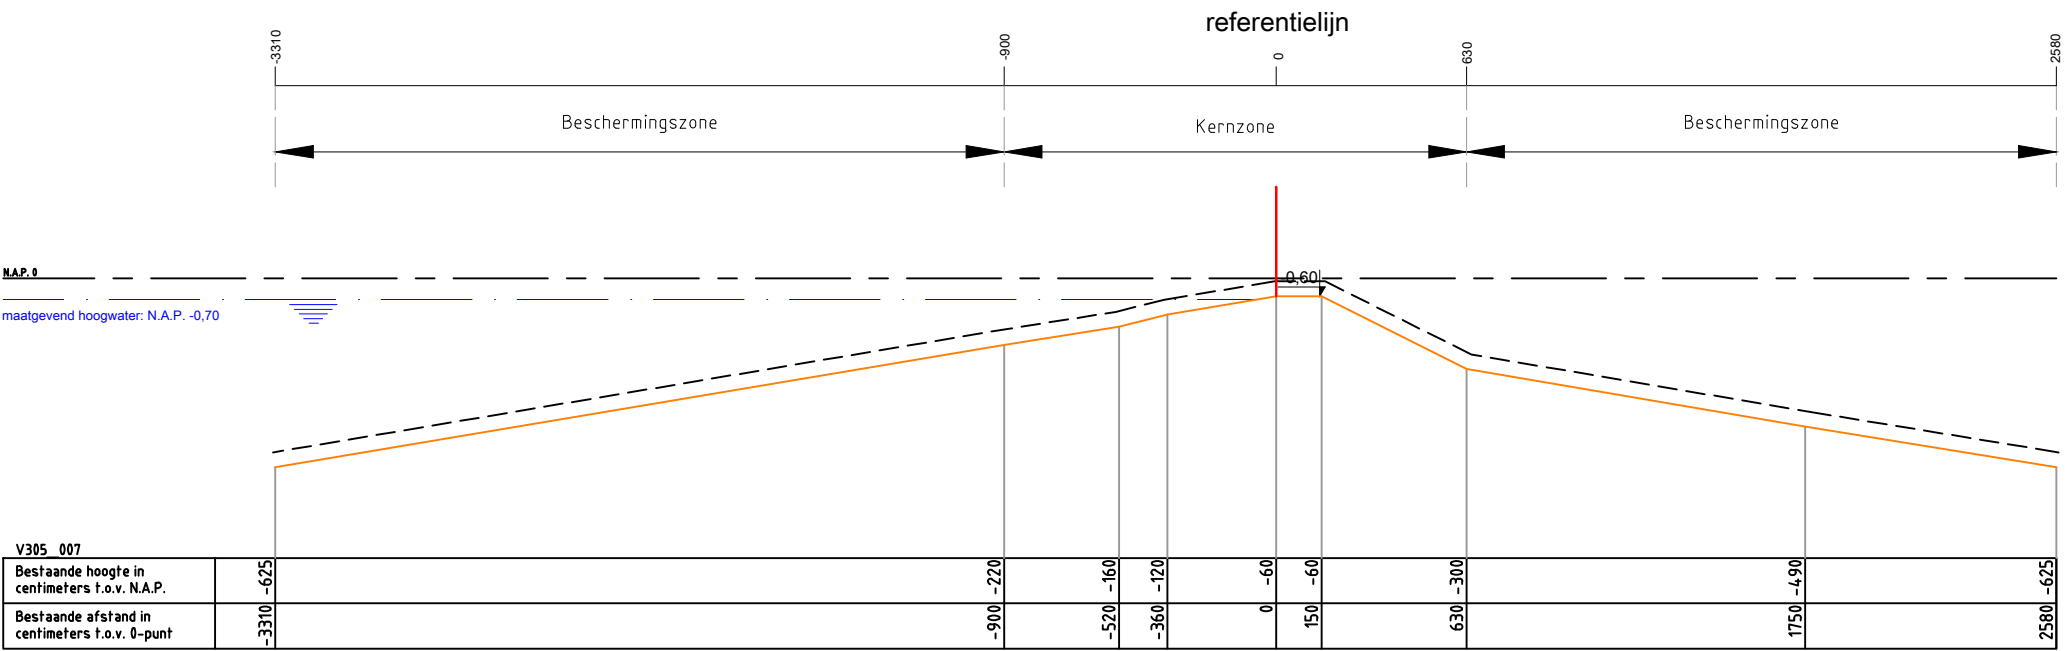

Legenda :

Waterkering

Minimaal profiel

Profiel van vrije ruimte

Waterlijn

Referentielijn

Opmerking:

Hoogtematen in meters t.o.v. NAP

Waterschap Amstel, Gooi en Vecht

Postbus 94370

1090 GJ AMSTERDAM

Leggerprofiel secundaire waterkering

In werking getreden d.d. 27-11-2025

schaal: 1:250


formaat: A3

plotdatum:

nr. V305_007

BBV17.0339



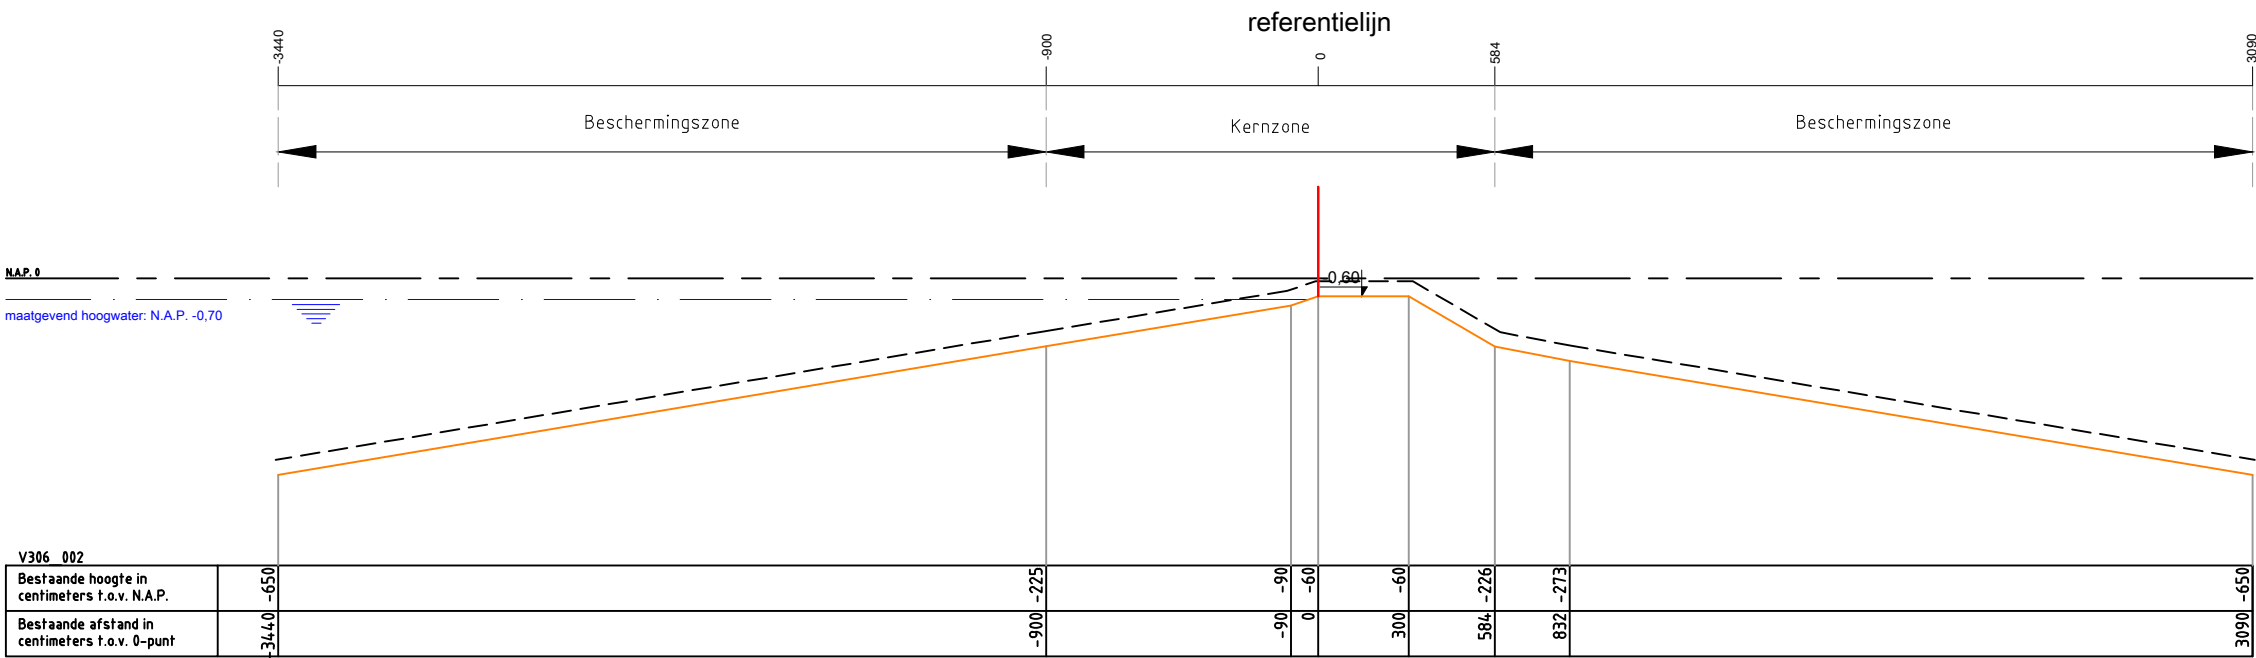

Legenda :

Waterkering

Minimaal profiel

Opmerking:

Hoogtematen in meters t.o.v. NAP

Waterschap Amstel, Gooi en Vecht
Postbus 94370
1090 GJ AMSTERDAM

Leggerprofiel secundaire waterkering
In werking getreden d.d. 27-11-2025

schaal: 1:250


formaat: A3

plotdatum:

nr. V306_002

BBV17.0339



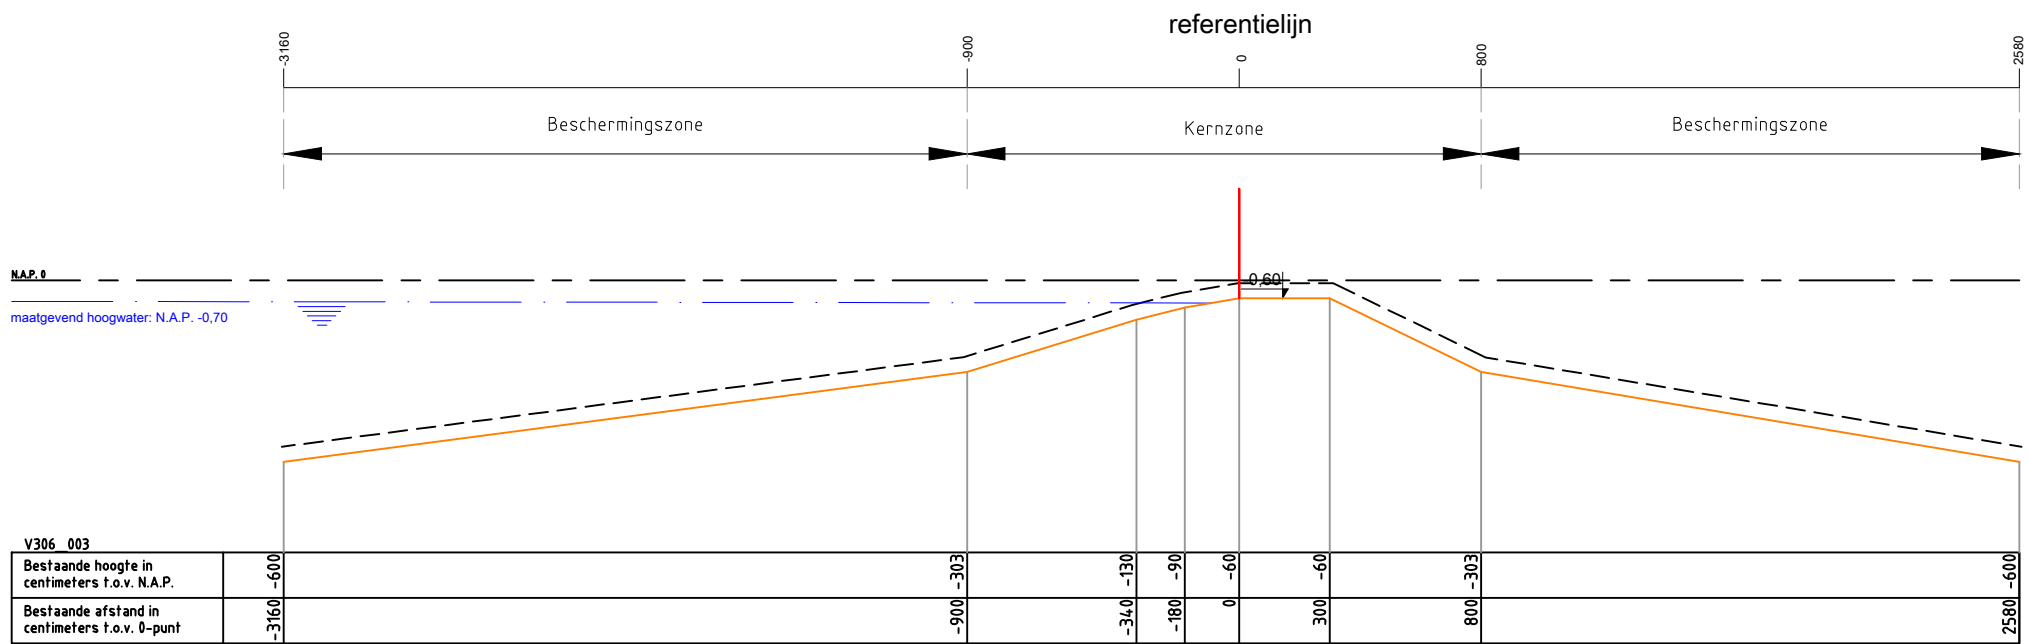

Legenda :

Waterkering

Minimaal profiel

Profiel van vrije ruimte

Waterlijn

Referentielijn

Opmerking:

Hoogtematen in meters t.o.v. NAP

Waterschap Amstel, Gooi en Vecht
Postbus 94370
1090 GJ AMSTERDAM

Leggerprofiel secundaire waterkering
In werking getreden d.d. 27-11-2025

schaal: 1:250


formaat: A3

plotdatum:

nr. V306_003

BBV17.0339



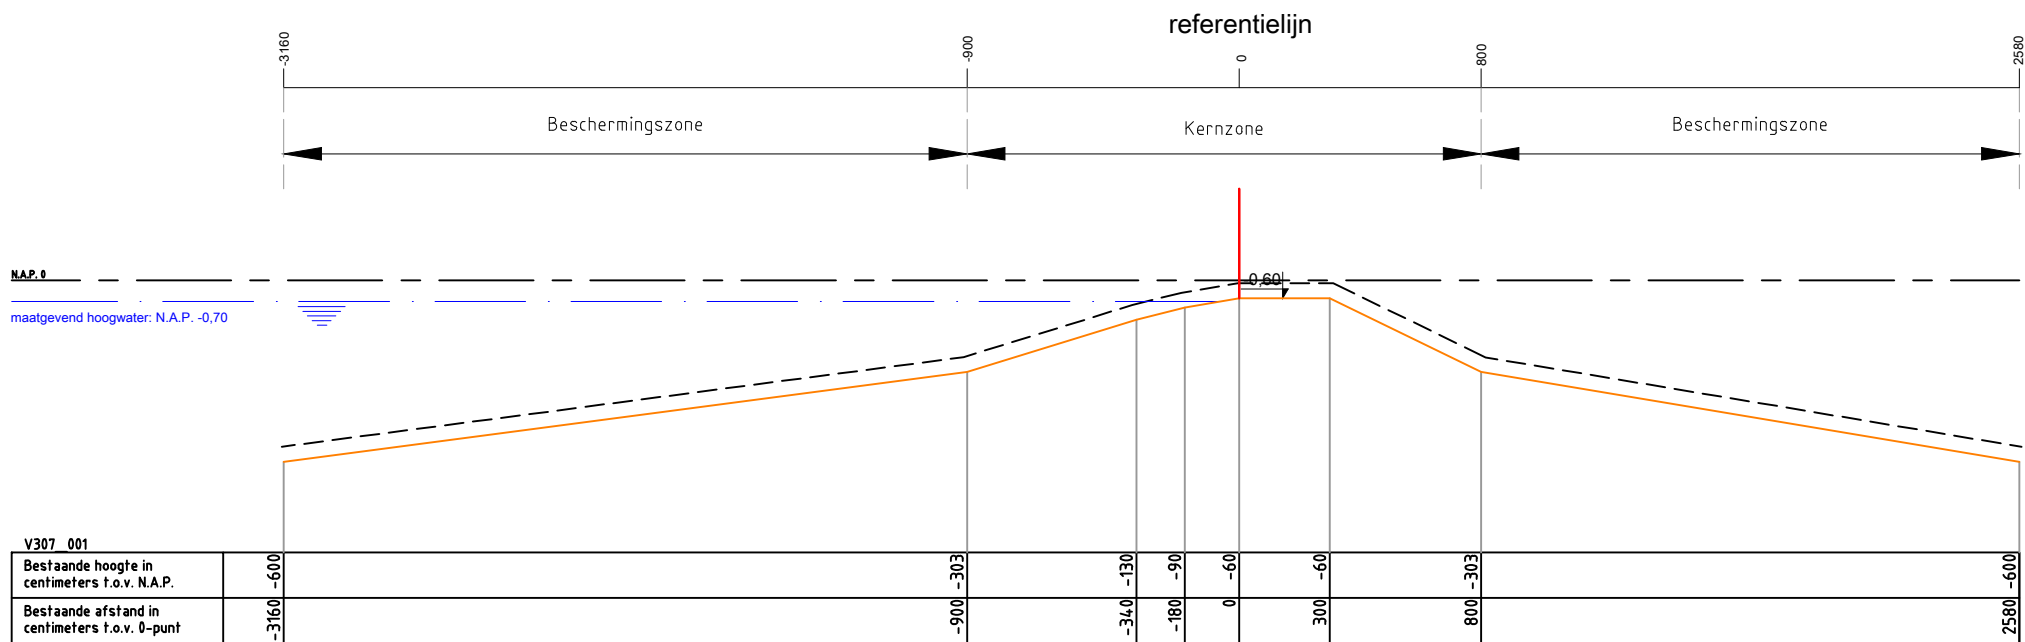

Legenda :

Waterkering

Minimaal profiel

Profiel van vrije ruimte

Waterlijn

Referentielijn

Opmerking:

Hoogtematen in meters t.o.v. NAP

Waterschap Amstel, Gooi en Vecht

Postbus 94370

1090 GJ AMSTERDAM

Leggerprofiel secundaire waterkering

In werking getreden d.d. 27-11-2025


schaal: 1:250

formaat: A3

plotdatum:

nr. V307_001

BBV17.0339

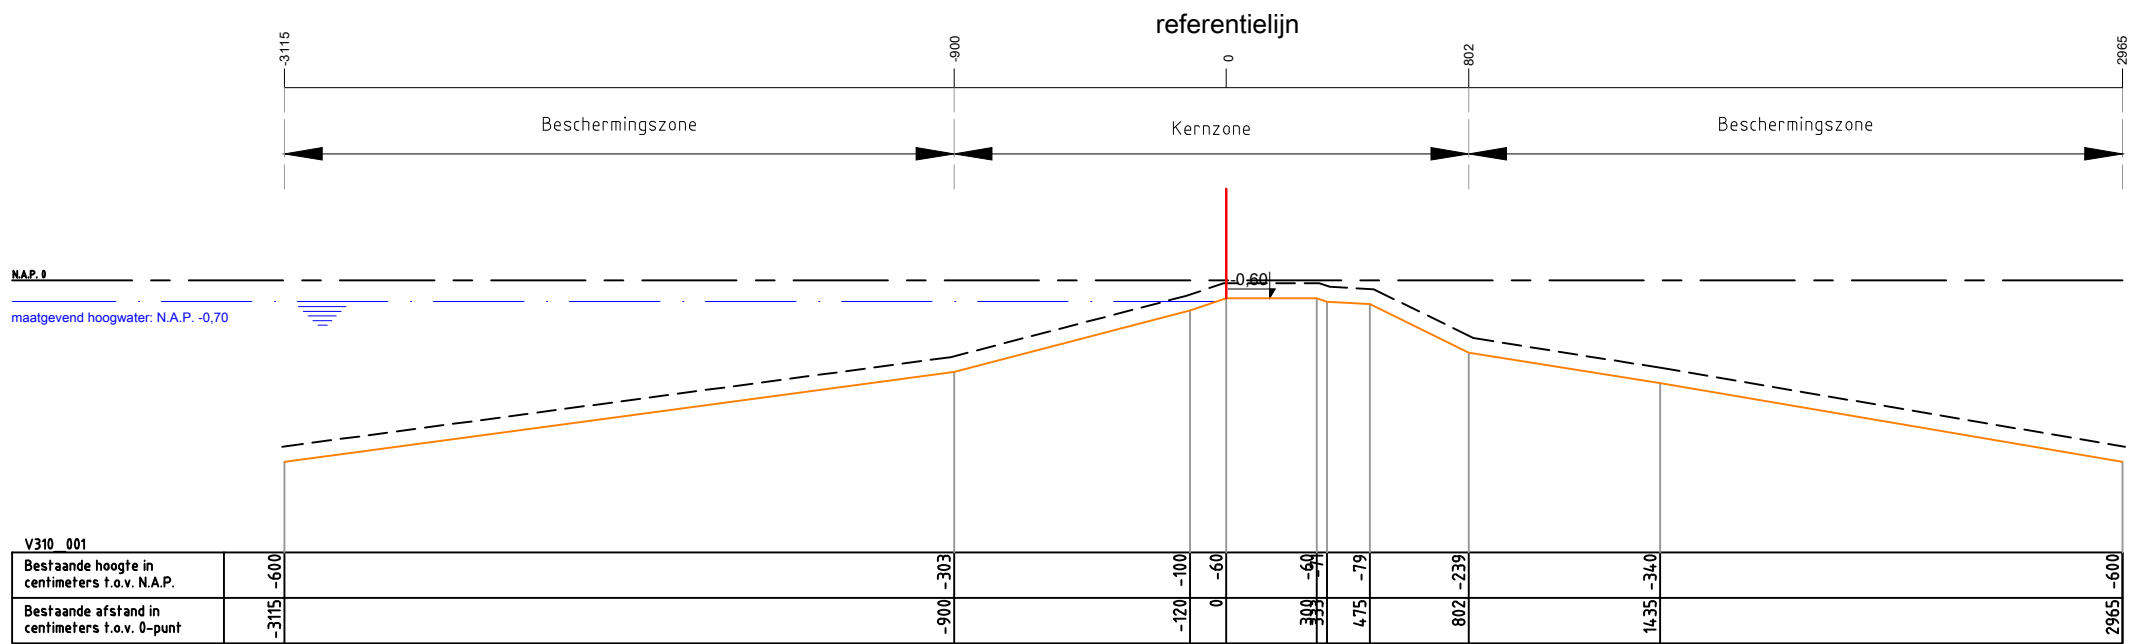

Legenda :

Waterkering

Minimaal profiel

Profiel van vrije ruimte

Waterlijn

Referentielijn

Opmerking:

Hoogtematen in meters t.o.v. NAP

Waterschap Amstel, Gooi en Vecht

Postbus 94370

1090 GJ AMSTERDAM

Leggerprofiel secundaire waterkering

In werking getreden d.d. 27-11-2025


schaal: 1:250

formaat: A3

plotdatum:

nr. V310_001

BBV17.0339

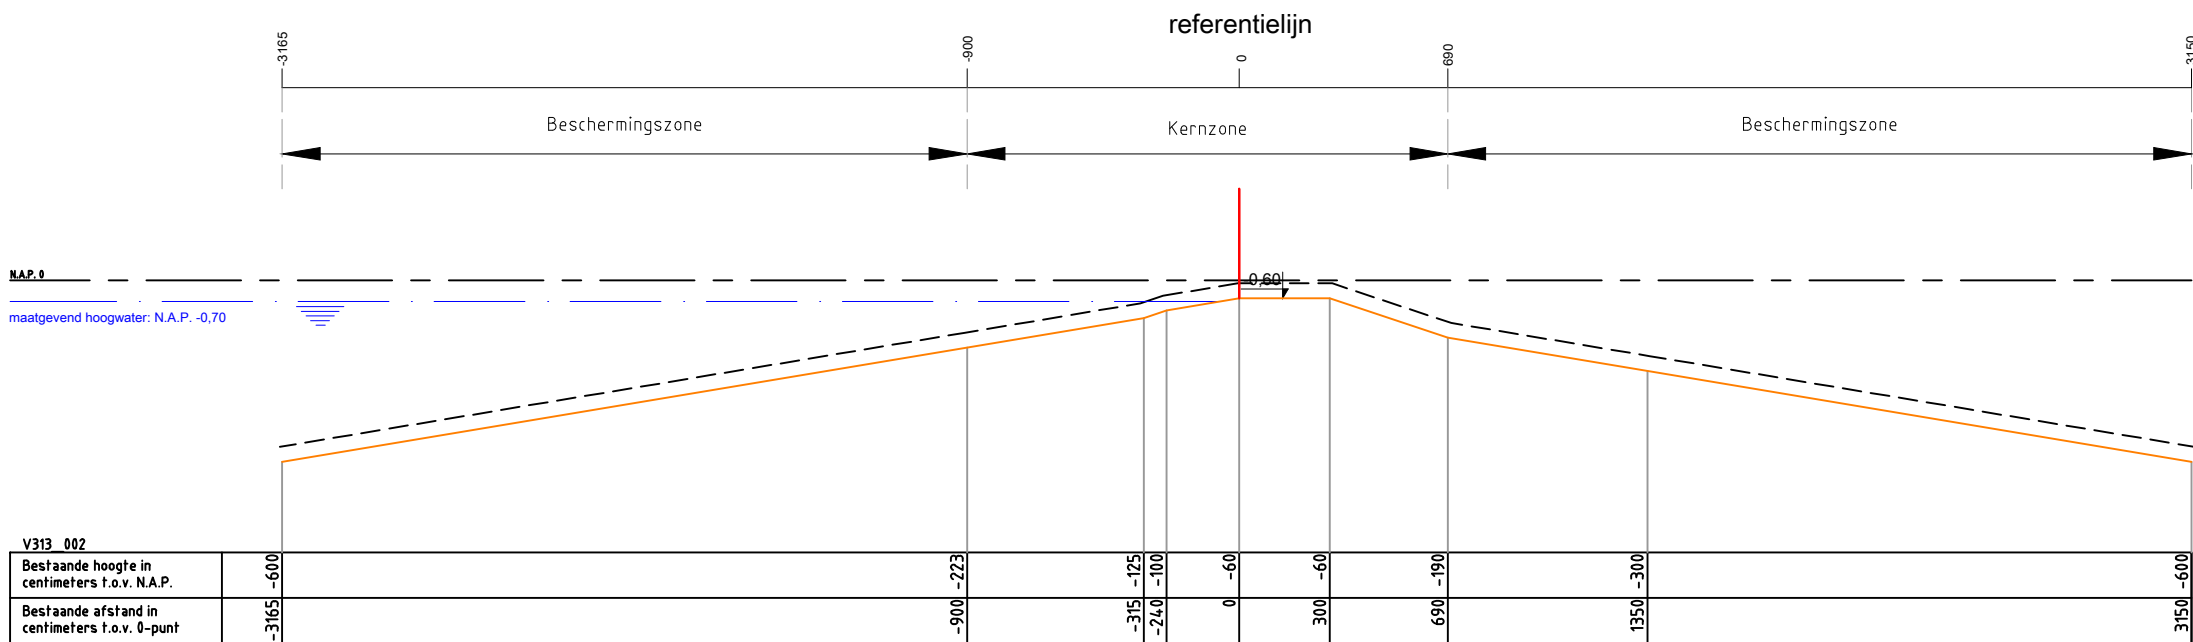

Legenda :

Waterkering

Minimaal profiel

Profiel van vrije ruimte

Waterlijn

Referentielijn

Opmerking:

Hoogtematen in meters t.o.v. NAP

Waterschap Amstel, Gooi en Vecht

Postbus 94370

1090 GJ AMSTERDAM

Leggerprofiel secundaire waterkering

In werking getreden d.d. 27-11-2025


schaal: 1:250

formaat: A3

plotdatum:

nr. V313_002

BBV17.0339

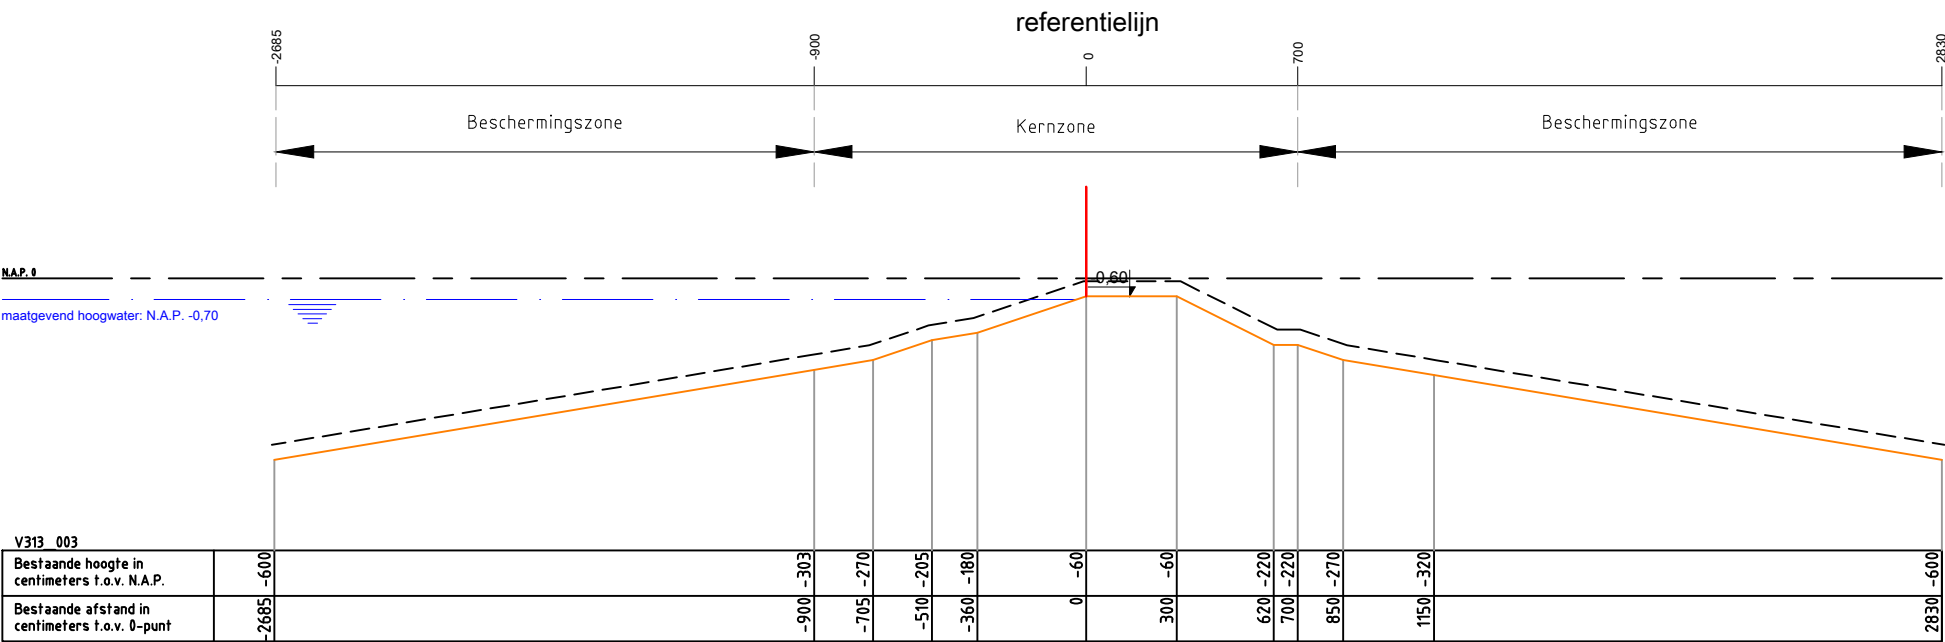

Legenda :

- Waterkering
- Minimaal profiel
- Profiel van vrije ruimte
- Waterlijn
- Referentielijn

Opmerking:
Hoogtematen in meters t.o.v. NAP

Waterschap Amstel, Gooi en Vecht
Postbus 94370
1090 GJ AMSTERDAM

Leggerprofiel secundaire waterkering
In werking getreden d.d. 27-11-2025

schaal: 1:250


formaat: A3

plotdatum:

nr. V313_003

CODE



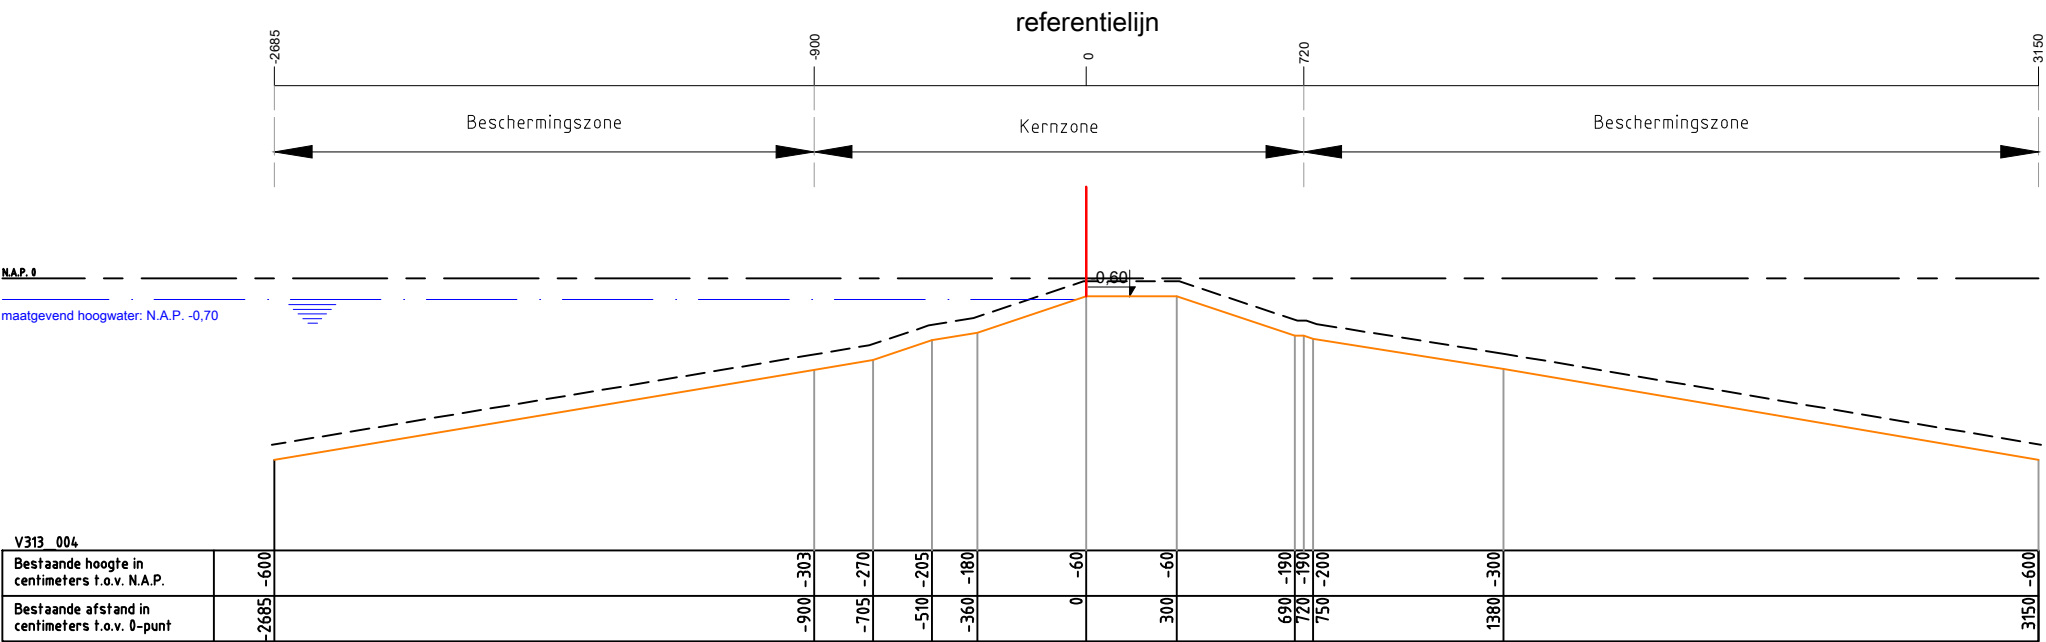

Legenda :

- Waterkering
- Minimaal profiel
- Profiel van vrije ruimte
- Waterlijn
- Referentielijn

Opmerking:
Hoogtematen in meters t.o.v. NAP

Waterschap Amstel, Gooi en Vecht

Postbus 94370


1090 GJ AMSTERDAM

Leggerprofiel secundaire waterkering

In werking getreden d.d. 27-11-2025



schaal: 1:250	formaat: A3	nr. V313_004
plotdatum:		BBV17.0339

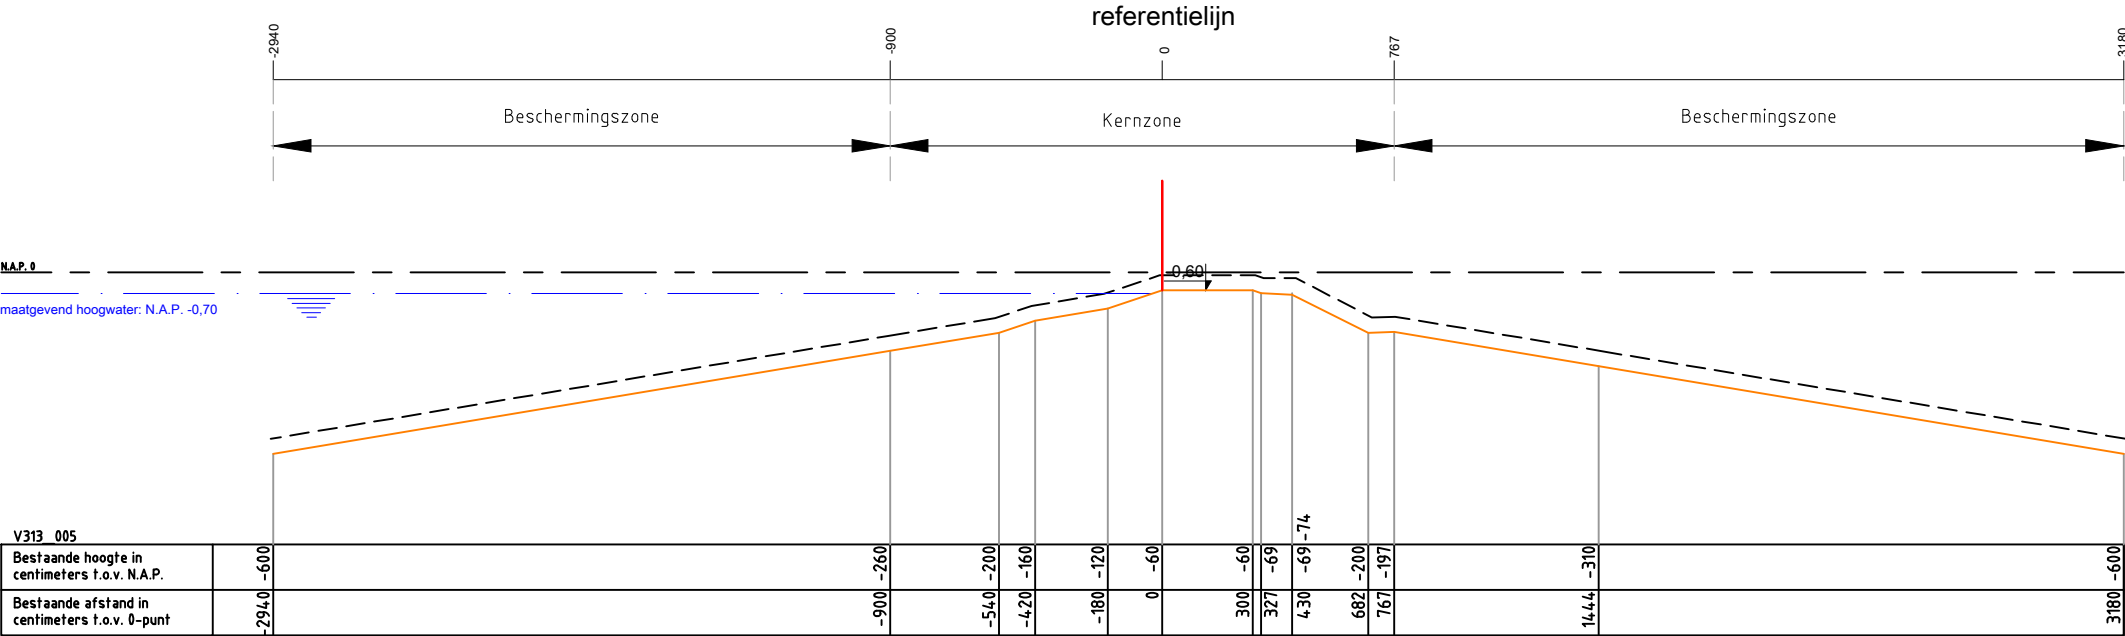

Legenda :

Waterkering

Minimaal profiel

Profiel van vrije ruimte

Waterlijn

Referentielijn

Opmerking:

Hoogtematen in meters t.o.v. NAP

Waterschap Amstel, Gooi en Vecht

Postbus 94370

1090 GJ AMSTERDAM

Leggerprofiel secundaire waterkering

In werking getreden d.d. 27-11-2025


schaal: 1:250

formaat: A3

plotdatum:

nr. V313_005

BBV17.0339

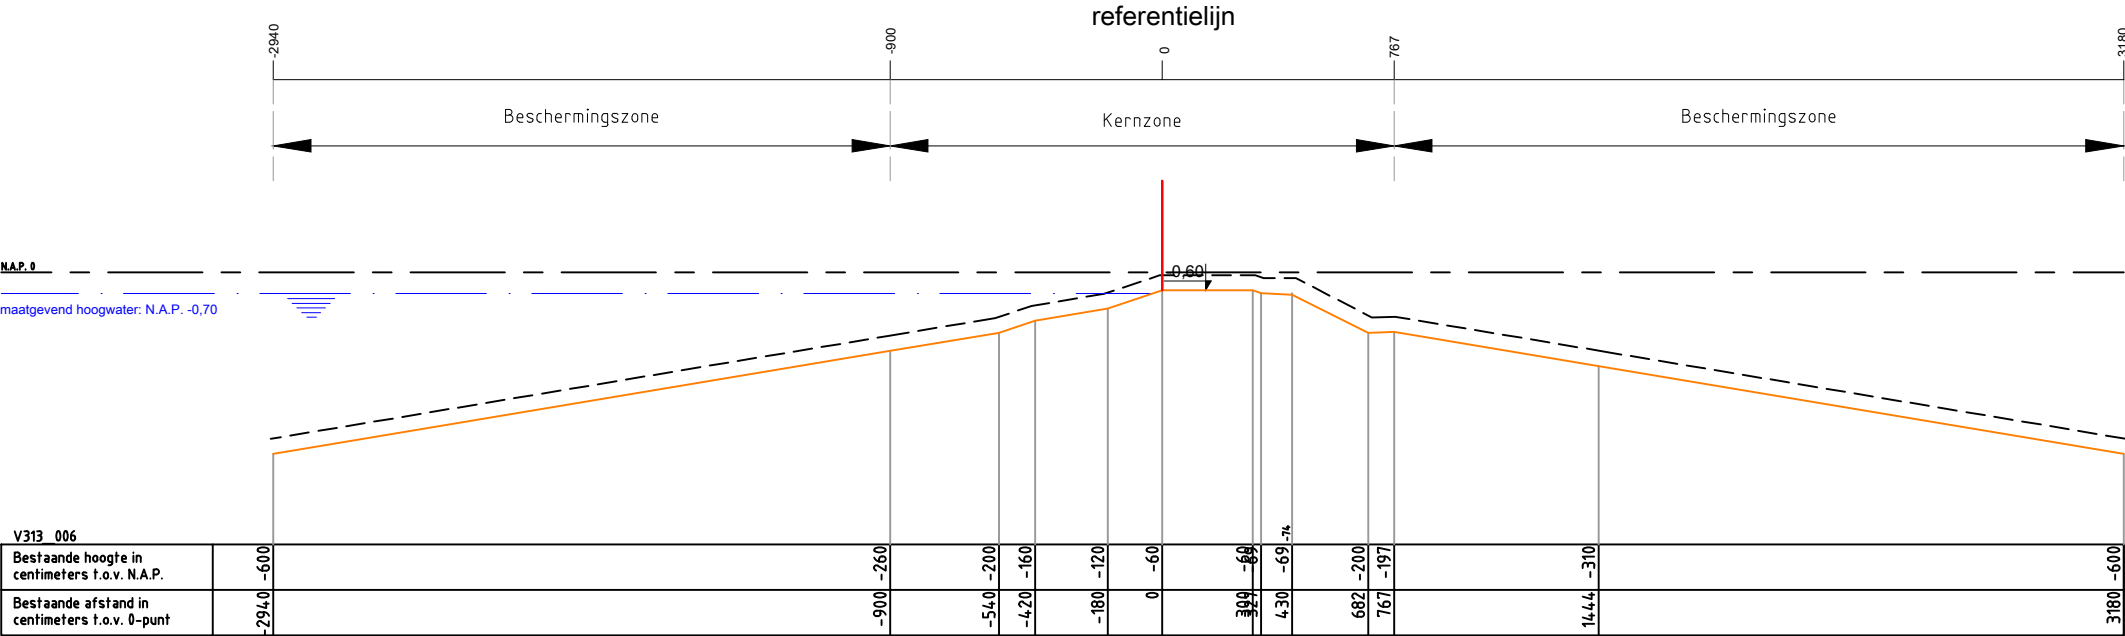

Legenda :

Waterkering

Minimaal profiel

Profiel van vrije ruimte

Waterlijn

Referentielijn

Opmerking:

Hoogtematen in meters t.o.v. NAP

Waterschap Amstel, Gooi en Vecht

Postbus 94370

1090 GJ AMSTERDAM

Leggerprofiel secundaire waterkering

In werking getreden d.d. 27-11-2025

schaal: 1:250

formaat: A3

plotdatum:

nr. V313_006

BBV17.0339