


BIJLAGE

LEGGERWIJZIGING - TABEL, KAARTEN EN PROFIELEN V339-001 V339-003 Oostwaard Oud Zuilen

leggerboek	dijkvak nieuwe code	dijkvak oude code	van/tot metrering	opmerking	vorm	gewoon onderhoud	buiten- gewoon onderhoud	Maatgevende Hoge Waterstand (m+NAP)	buiten bescher- mingszone buiten	bescher- mingszone buiten	kernzone buiten	dijktafel- hoogte	kruin- breedte	kernzone binnen	maaiveld- hoogte binnenteen	bescher- mingszone binnen	buiten bescher- mingszone binnen
Vecht Zuid	V339-003	V339-001	0-458		waterkerend dijklichaam	gerechtigde	AGV	0,00	n.v.t.	-18,04	-6,00	0,10	3,00	7,70	-0,80	22,46	n.v.t.
Vecht Zuid	V339-001	V339-001	1230	afsluitbare inlaat KDU14942	kunstwerk	gerechtigde	AGV										
Vecht Zuid	V339-001	V339-001	671-4361		waterkerend dijklichaam	gerechtigde	AGV	0,00	n.v.t.	-18,04	-6,00	0,10	3,00	7,70	-0,80	22,46	n.v.t.

Omschrijving	Verklaring
legger	openbaar register, als bedoeld in artikel 2.39 van de Omgevingswet of in artikel 78 tweede lid van de Waterschapswet, waarin ligging, constructie, vorm, afmetingen en onderhoudsplichtigen van wateren, waterkeringen en andere waterstaatkundige werken staan aangegeven, alsmede de begrenzingen van kern- en (buiten)beschermingszones van waterkeringen, leggerprofiel en profiel van vrije ruimte van waterkeringen, en de beschermingszones van wateren.
dijkvak nieuwe code	nummer conform leggerwijziging
dijkvak oude code	dijktrajectnummer van het dijkvak dat (deels) vervangen wordt
maatvoering zoneringen	afstanden zoneringen gerelateerd aan referentielijn (negatief is buitendijks, positief is binnendijks) in meters
maatvoering hoogtes	hoogtematen zijn weergegeven in m t.o.v. NAP
(beschermings)zone	aan een waterstaatswerk grenzende zone, waarin ter bescherming van dat werk voorschriften krachtens de Waterschapsverordening (voorheen: Keur) en Onderhoudskeur AGV gelden
buitengewoon onderhoud	ook 'groot' onderhoud genaamd: onderhoudswerkzaamheden van constructieve aard, zoals vervanging, reconstructie en ophoging
gewoon onderhoud	maaien, baggeren, snoeien, verwijderen van materiaal en vuil, en herstel van beschadigingen, waaronder herstel van scheuren of gaten

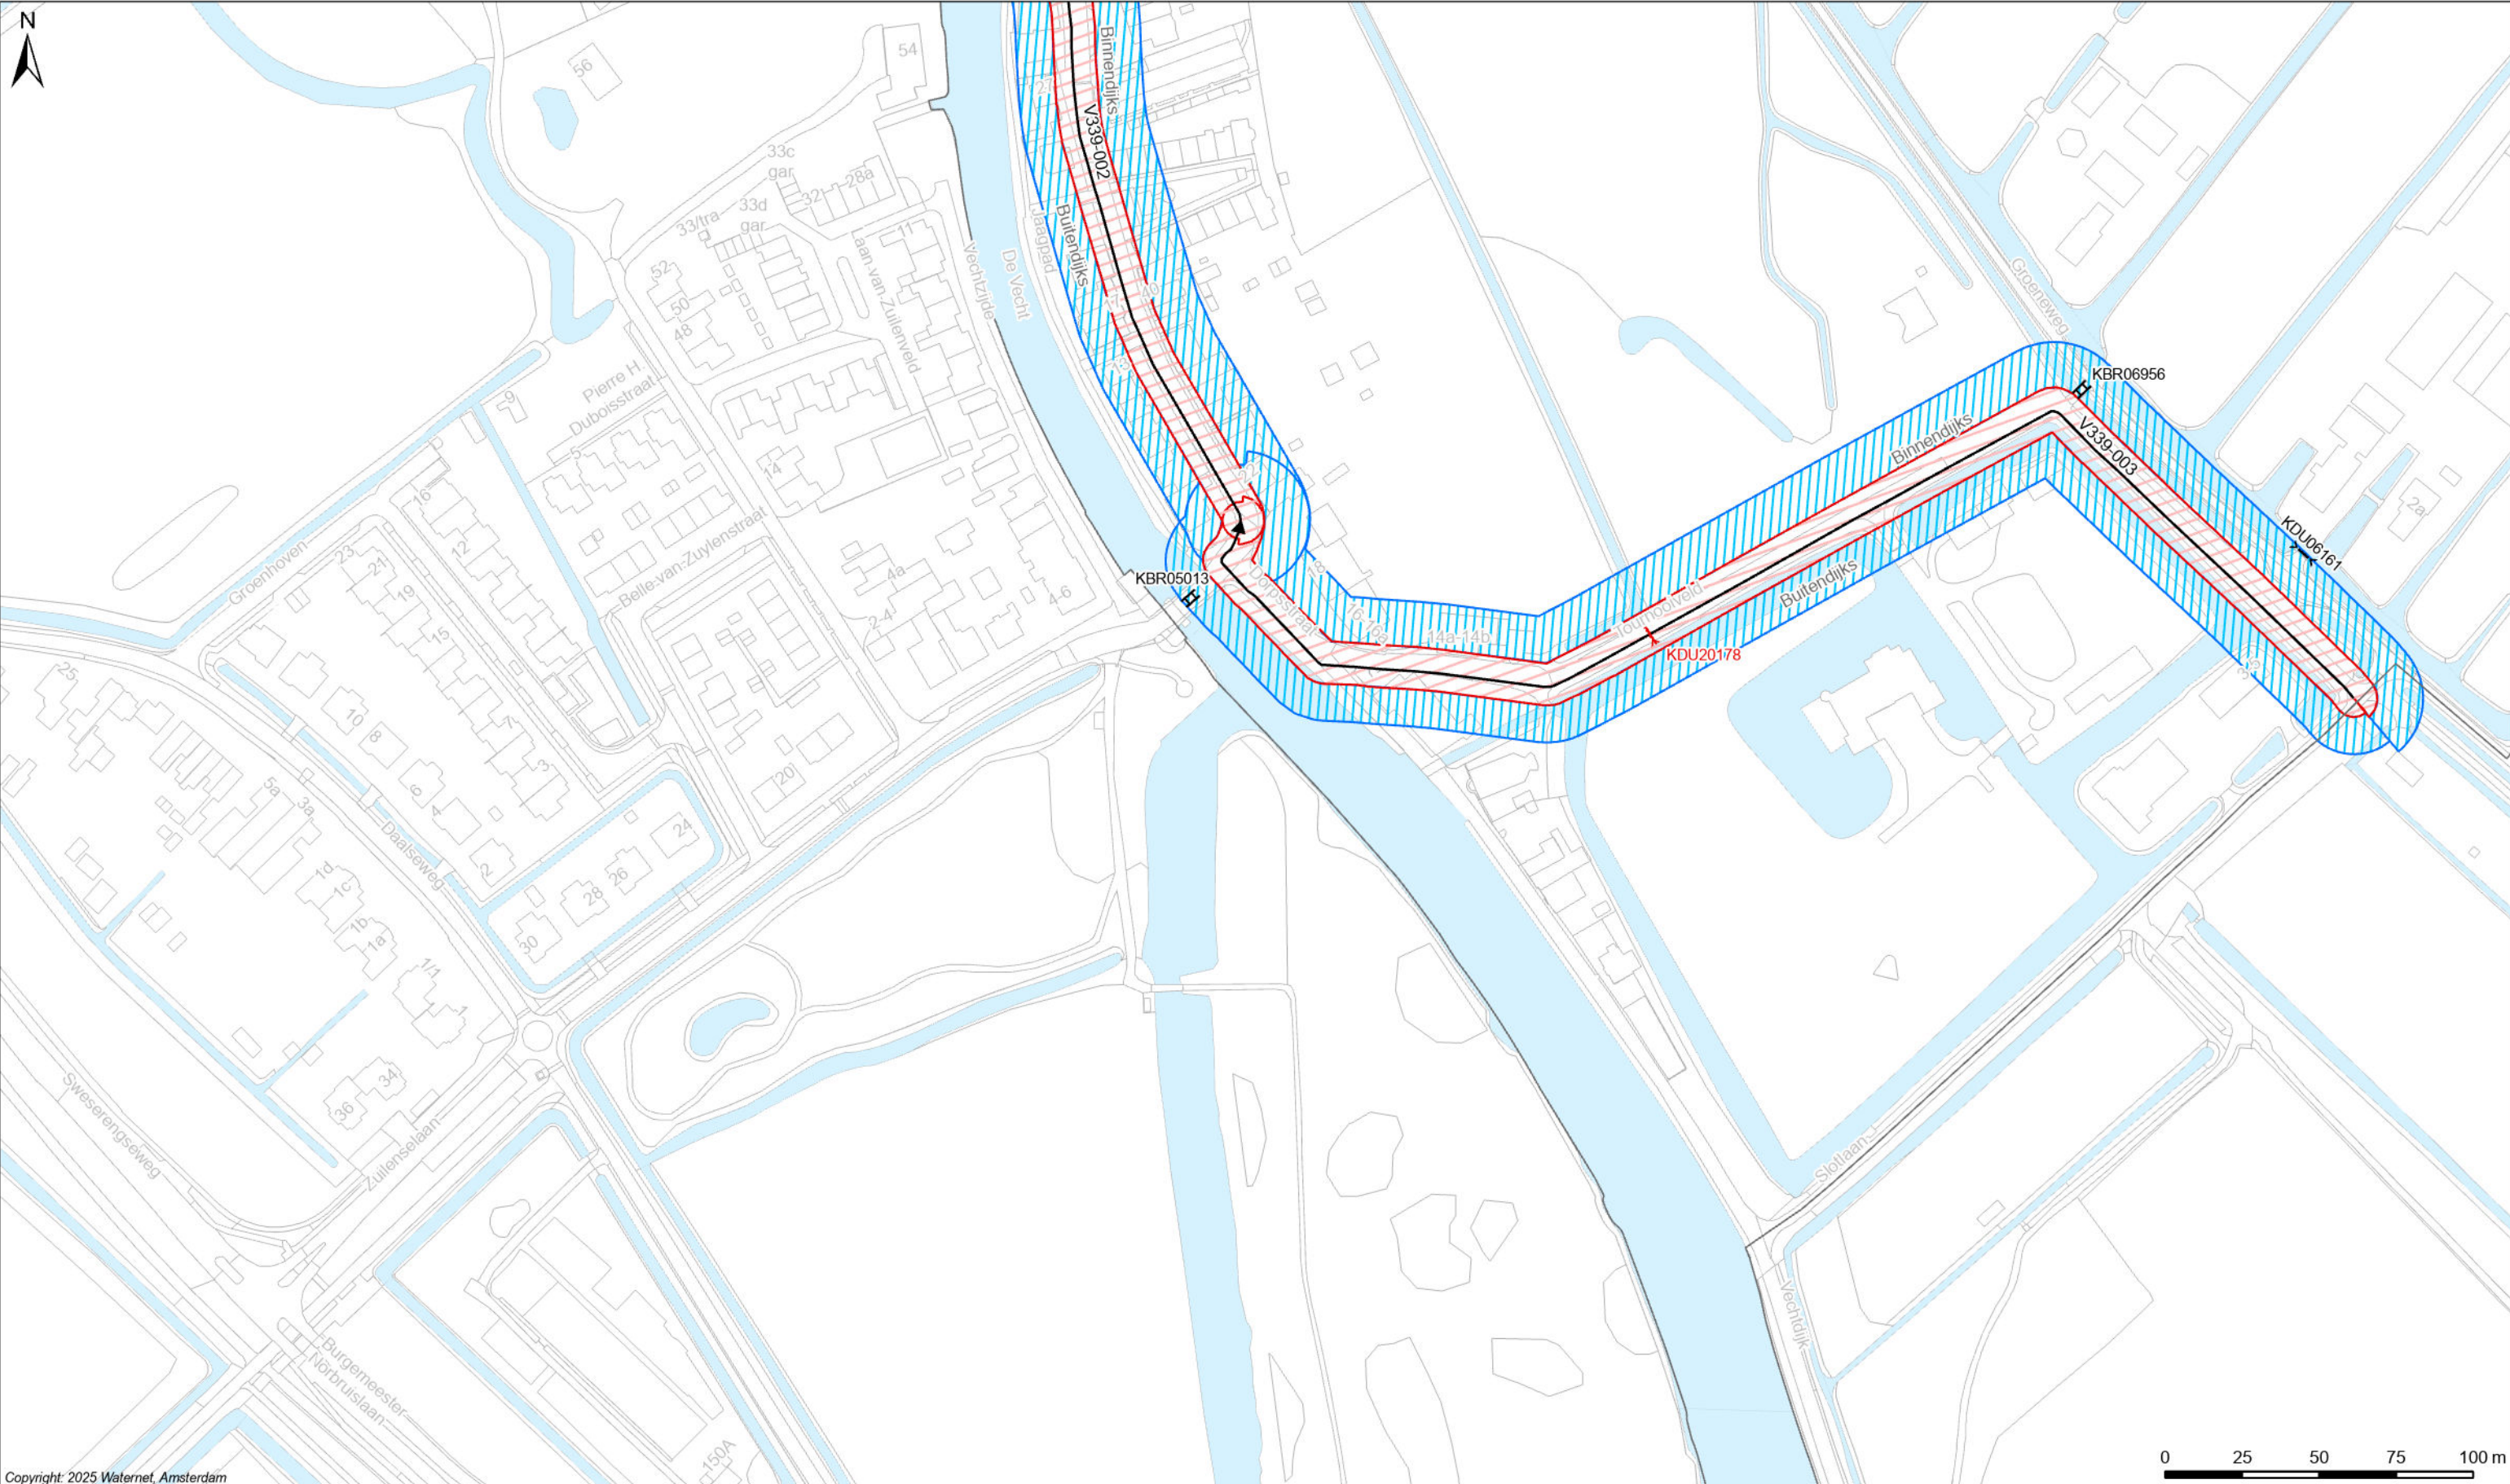

Copyright: 2025 Waternet, Amsterdam

Legenda

Keringen


- Referentielijn
- Waterstaatswerk waterkering
- Binnenbeschermingszone
- Buitenbeschermingszone
- Damwand (Wandconstructie)

Overig

- Water
- Overige topografie

Kunstwerken

- Gemaal
- Brug
- Stuw
- Duiker Sifon Hevel
- Inlaat
- Coupure
- Sluis

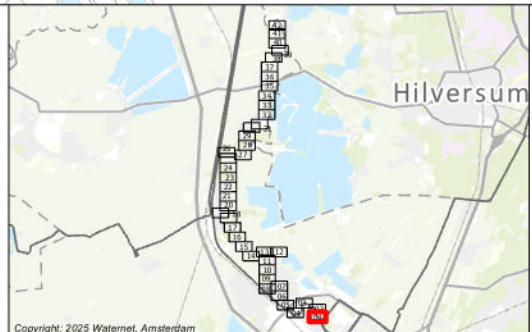

Copyright: 2025 Waternet, Amsterdam

LEGGER VAN SECUNDAIRE KERINGEN IN VECHT ZUID MET DE DAARTOE BEHORENDE KUNSTWERKEN

In werking getreden d.d. 27-11-2025


Vastgesteld bij besluit AB BBV15.0226 d.d. 02-07-2015

Waterschap Amstel, Gooi en Vecht

Bezoekadres:
Korte Ouderkerkerdijk 7
1096 AC Amsterdam
Tel. 0900-9394

Kaartblad: 01

Datum: 21-11-2025	Formaat: A3	Schaal: 1:2.000	Kaartnummer: 528564_01
-------------------	-------------	-----------------	------------------------

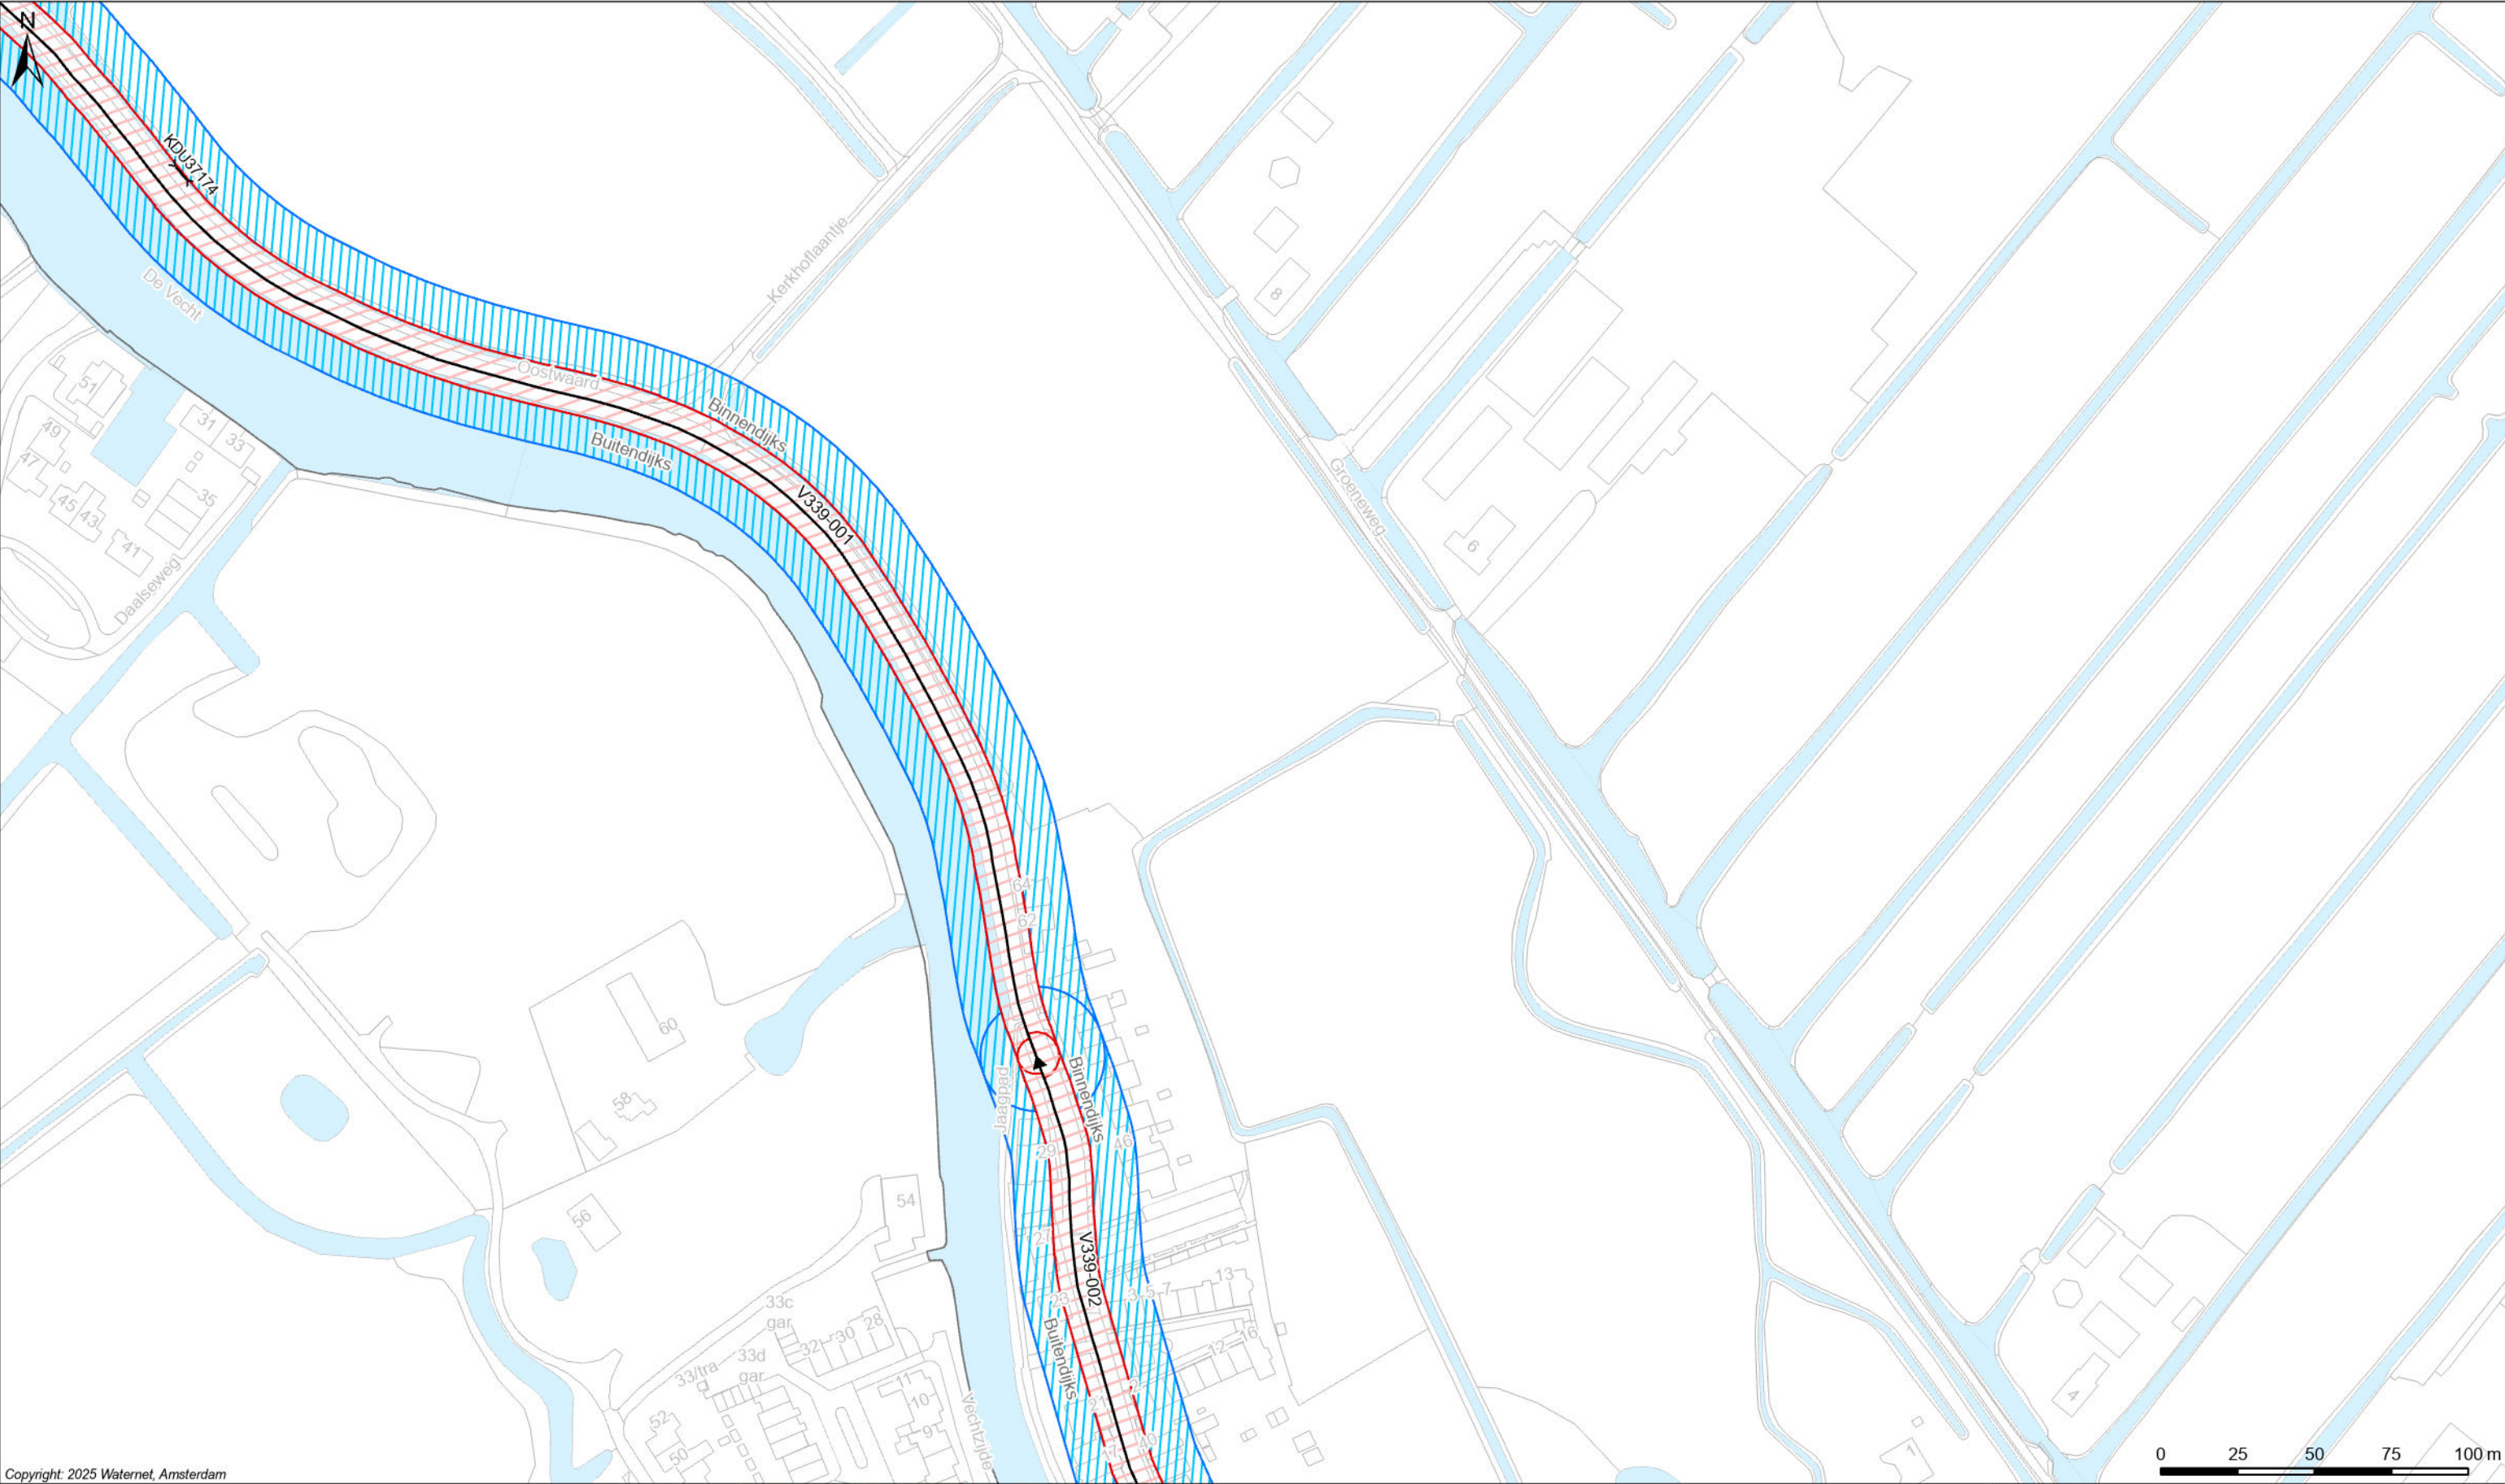

Copyright: 2025 Waternet, Amsterdam

Legenda

Keringen

- Referentielijn
- Waterstaatswerk waterkering
- Binnenbeschermingszone
- Buitenbeschermingszone
- Damwand (Wandconstructie)

Overig

- Water
- Overige topografie

Kunstwerken

- Gemaal
- Brug
- Stuw
- Duiker Sifon Hevel
- Inlaat
- Coupure
- Sluis

LEGER VAN SECUNDAIRE KERINGEN IN VECHT ZUID MET DE DAARTOE BEHORENDE KUNSTWERKEN

In werking getreden d.d. 27-11-2025


Vastgesteld bij besluit AB BBV15.0226 d.d. 02-07-2015

Waterschap Amstel, Gooi en Vecht

Bezoekadres:
Korte Ouderkerkerdijk 7
1096 AC Amsterdam
Tel. 0900-9394

Kaartblad: 02

Datum: 21-11-2025	Formaat: A3	Schaal: 1:2.000	Kaartnummer: 528564_02
-------------------	-------------	-----------------	------------------------

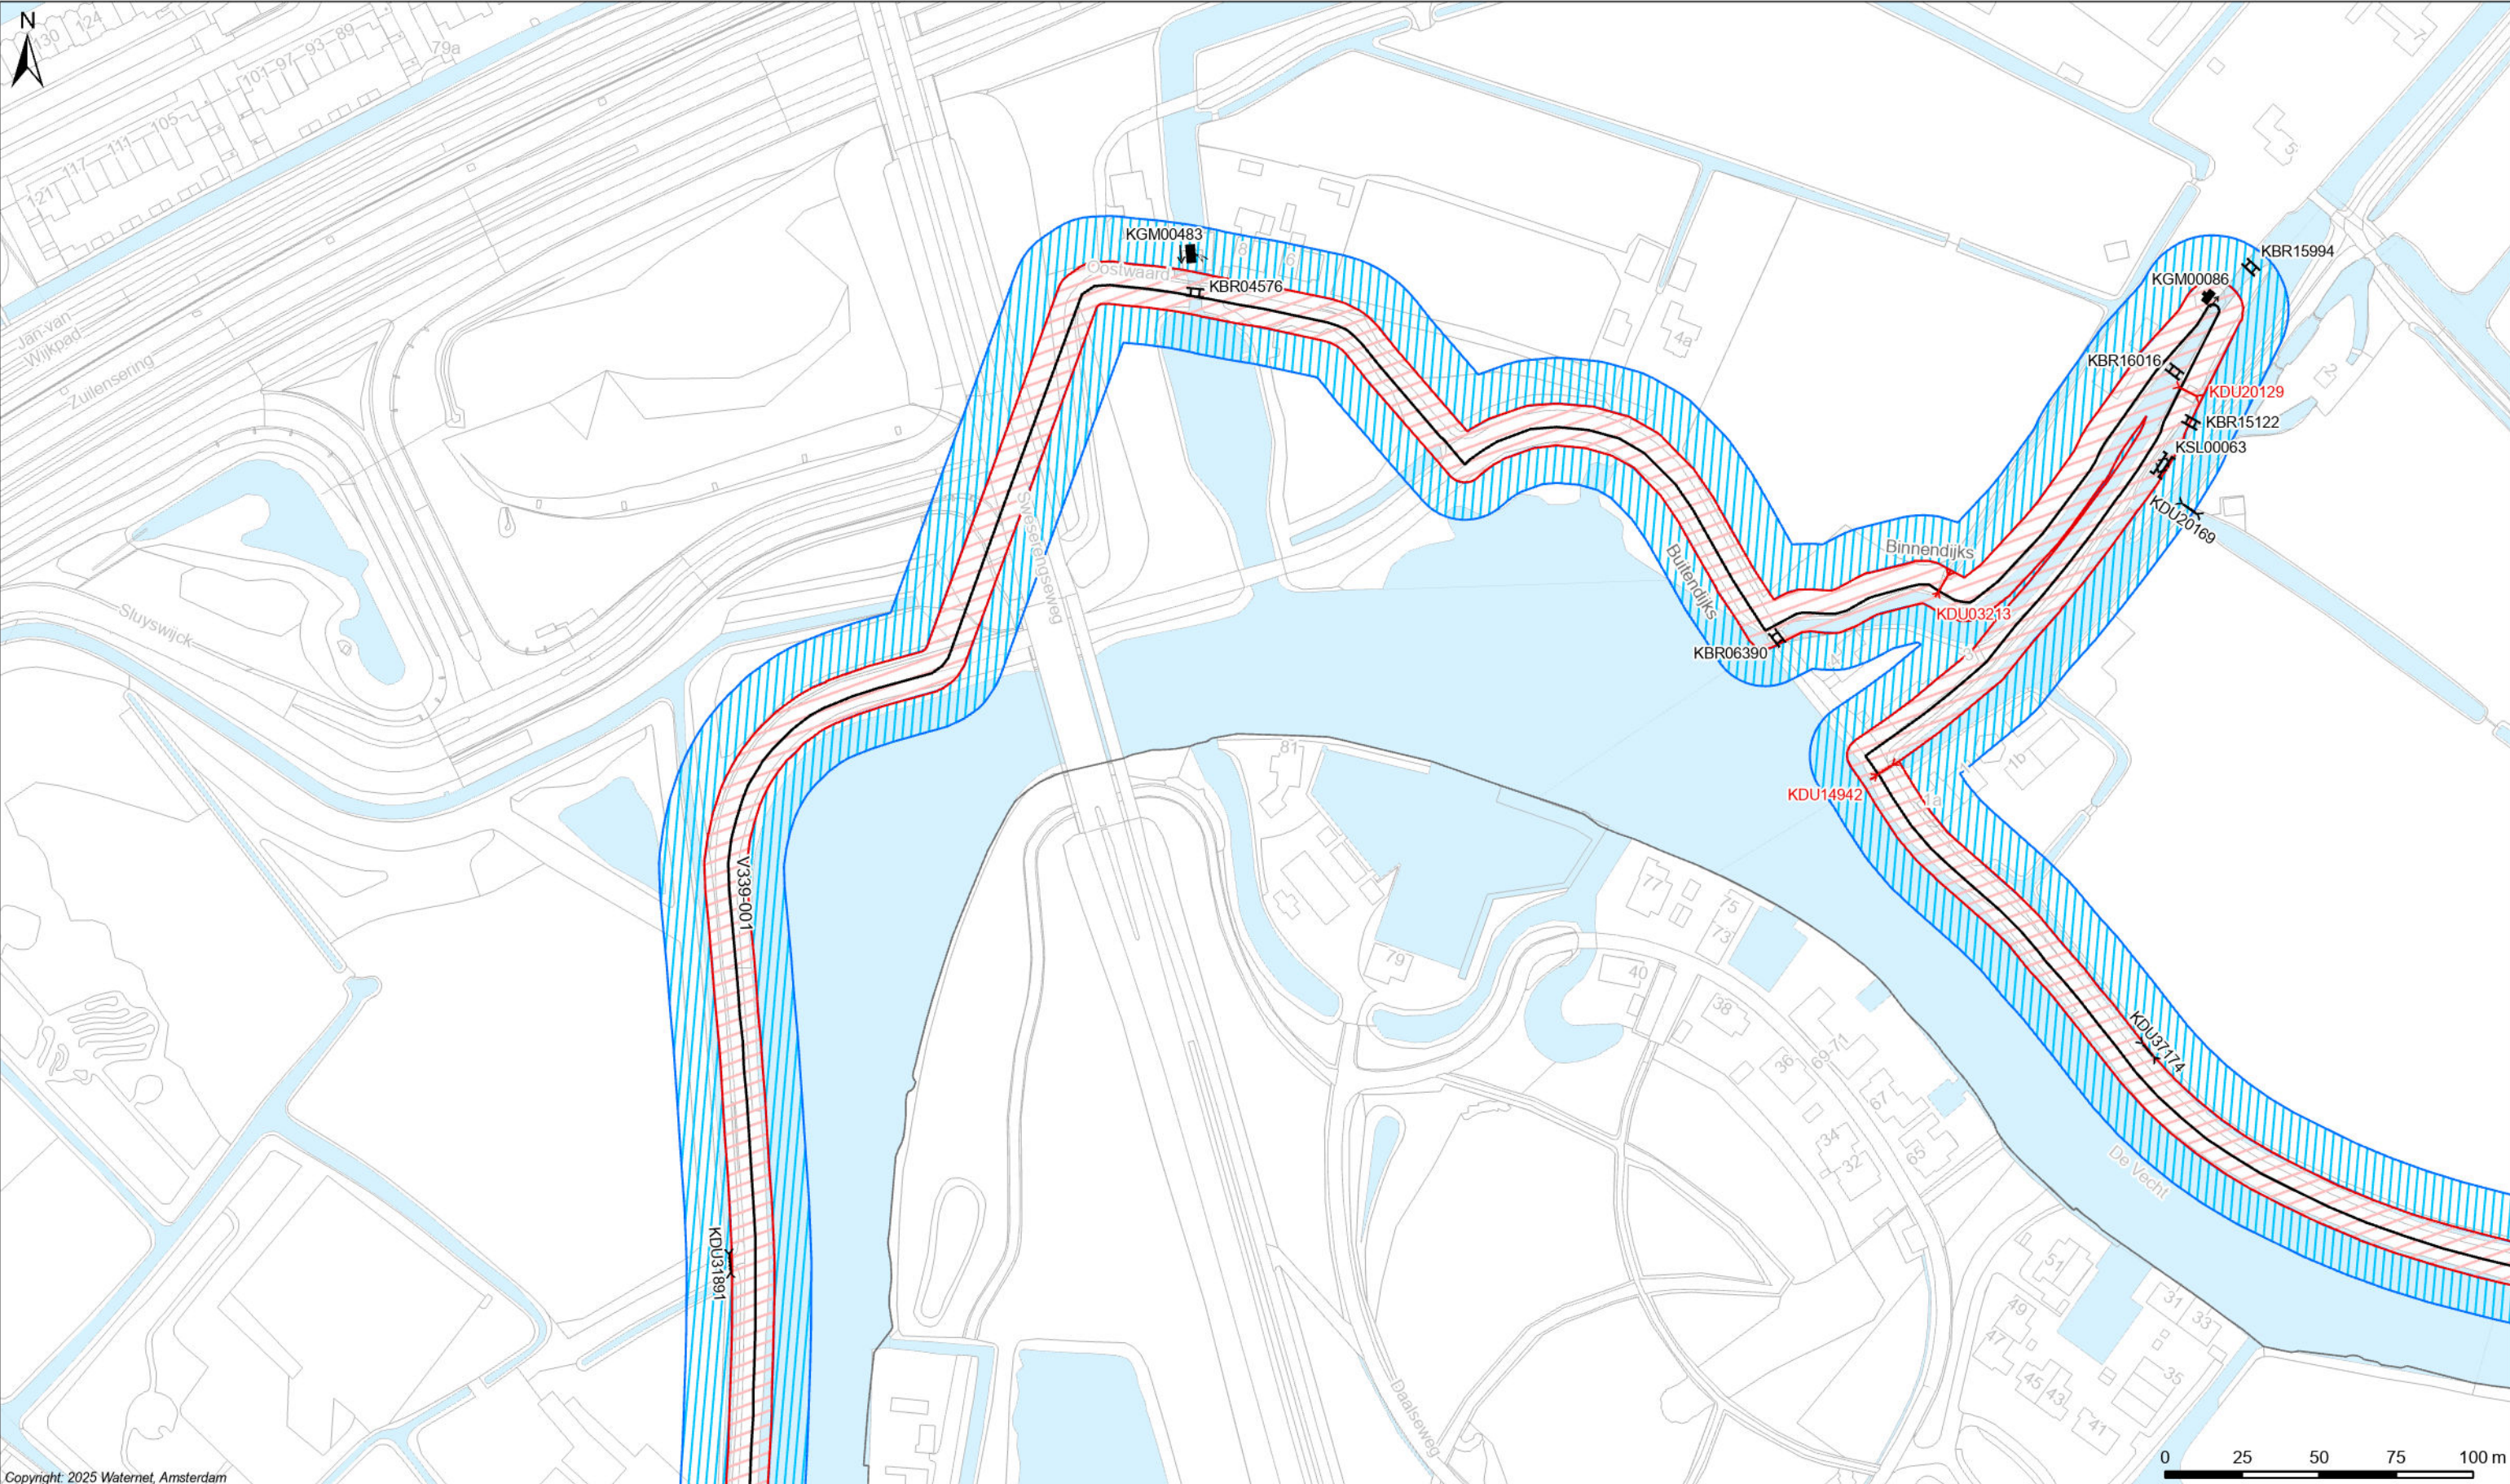

Copyright: 2025 Waternet, Amsterdam

Legenda

Keringen


- Referentielijn
- Waterstaatswerk waterkering
- Binnenbeschermingszone
- Buitenbeschermingszone
- Damwand (Wandconstructie)

Overig

- Water
- Overige topografie

Kunstwerken

- Gemaal
- Brug
- Stuw
- Duiker Sifon Hevel
- Inlaat
- Coupure
- Sluis

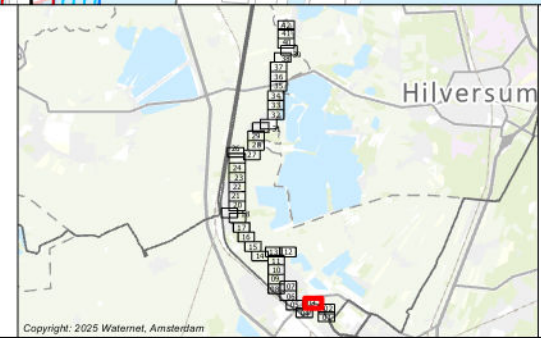

LEGGER VAN SECUNDAIRE KERINGEN IN VECHT ZUID MET DE DAARTOE BEHORENDE KUNSTWERKEN

In werking getreden d.d. 27-11-2025


Vastgesteld bij besluit AB BBV15.0226 d.d. 02-07-2015

Waterschap Amstel, Gooi en Vecht

Bezoekadres:
Korte Ouderkerkerdijk 7
1096 AC Amsterdam
Tel. 0900-9394

Kaartblad: 03

Datum: 21-11-2025 Formaat: A3 Schaal: 1:2.000 Kaartnummer: 528564_03

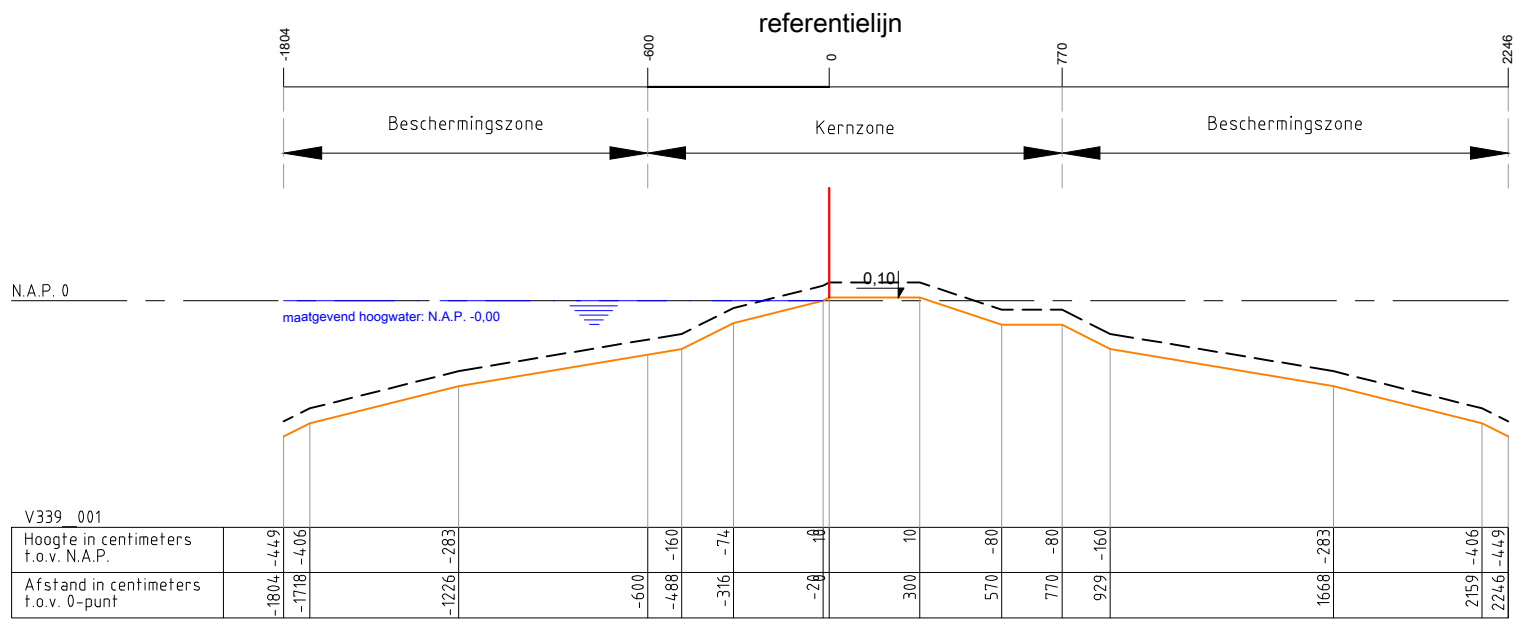

Legenda :

Waterkering

Minimaal profiel

Profiel van vrije ruimte

Waterlijn

Referentielijn

Opmerking:

Hoogtematen in meters t.o.v. NAP

1000 Afstand niet op schaal

Waterschap Amstel, Gooi en Vecht

Postbus 94370

1090 GJ AMSTERDAM

Leggerprofiel secundaire waterkering

In werking getreden d.d. 27-11-2025

schaal: 1:250


formaat: A3

nr. V339-001

plotdatum:

BBV15.0226

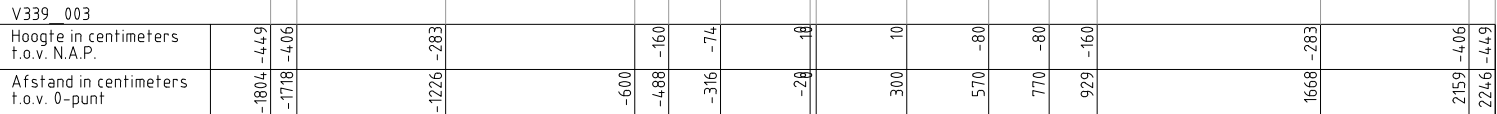

[illegible]

- Waterkering
- Minimaal profiel
- Profiel van vrije ruimte
- Waterlijn
- Referentielijn

Hoogtematen in meters t.o.v. NAP
1000 Afstand niet op schaal

Postbus 94370
1090 GJ AMSTERDAM

In werking getreden d.d. 27-11-2025

nr.	V339-003
-----	----------

BBV15.0226

