


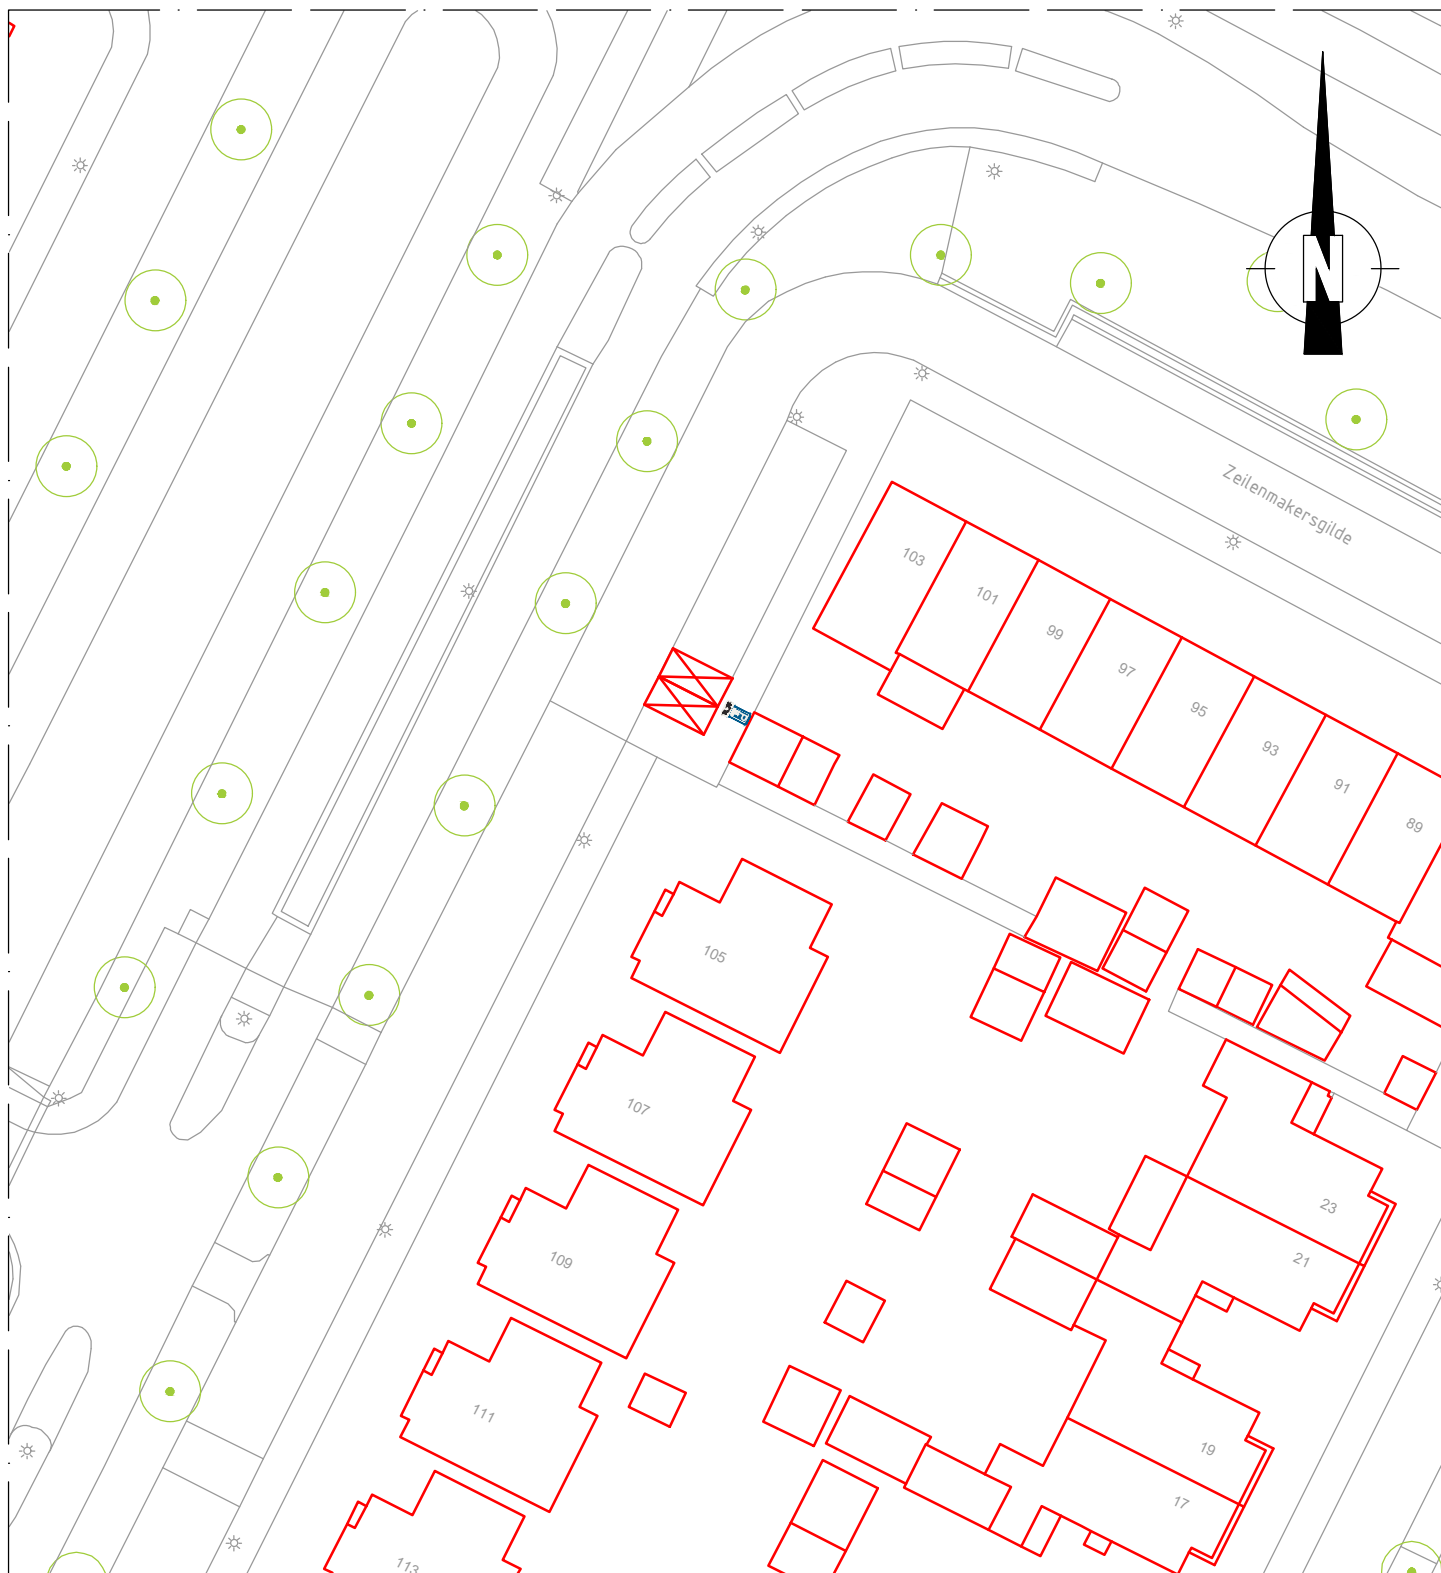

## VERKLARING



RVV verkeersbord: E08c

RVV onderbord: OB504



Laadplek (ca. 2,5x5 m)

|   |                                      |                                                                                       |                                 |         |
|---|--------------------------------------|---------------------------------------------------------------------------------------|---------------------------------|---------|
| OPDRACHTGEVER<br><br>Gemeente Dronten – team Civieltechnisch Beheer                                                                             |                                      | getekend                                                                              | gecontr.                        | schaal  |
|   |                                      | S. Rouwenhorst<br>15-07-2025                                                          | J. van der Torren<br>15-07-2025 | 1 : 500 |
| PROJECT<br><br>Reservering Laadplekken<br><br>Laadplekken ten behoeve van het opladen van elektrische auto's<br><br>BIJLAGE bij Verkeersbesluit | LOCATIE<br><br>Zeilenmakersgilde 103 |  |                                 |         |
|   |                                      | in 1 bladen, blad nr. 1                                                               |                                 |         |
|   |                                      | A4                                                                                    | 2025-07_LV-11804                |         |