


Voorstel positie trap in talud

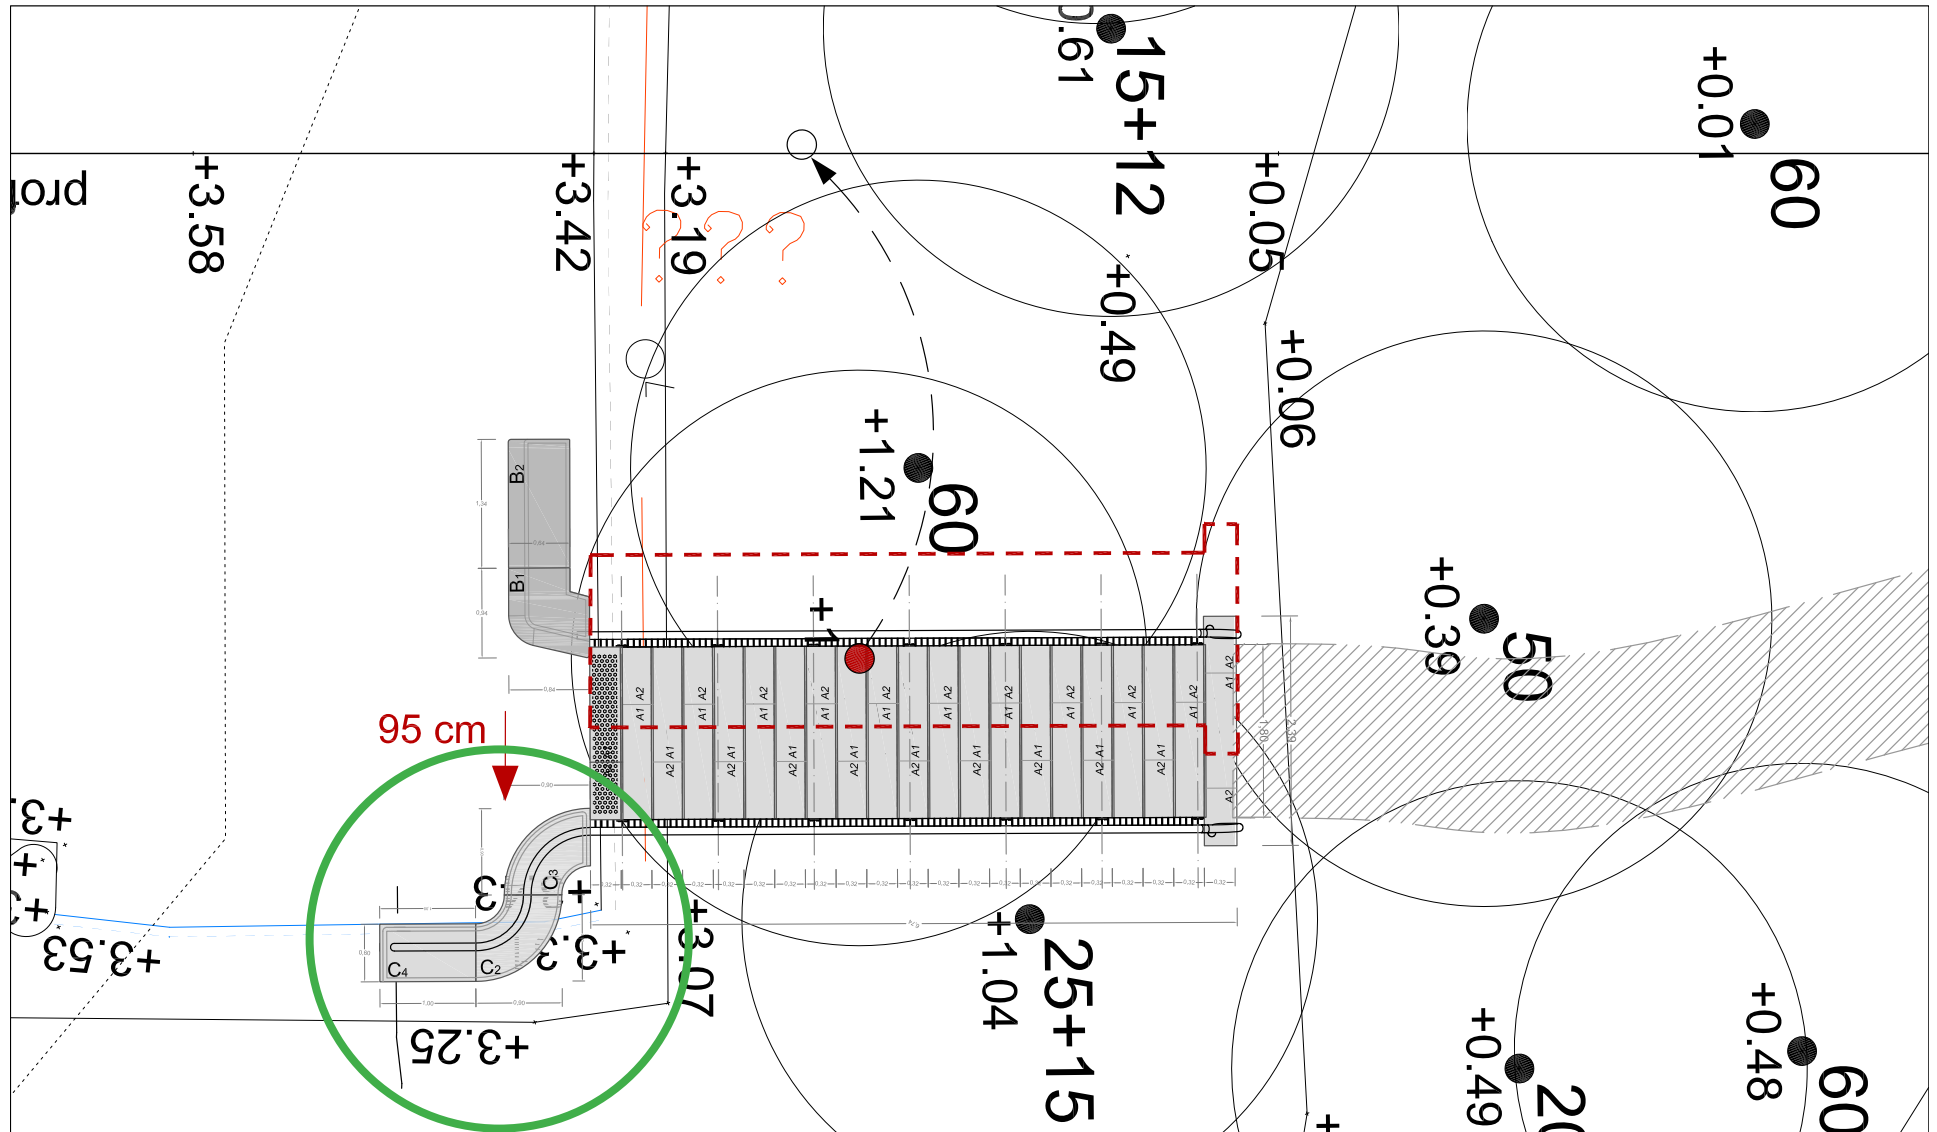

- verschuiven trap 95 cm (noordwaarts)
- aansluitend pad kan langs de bestaand boom
- bestaande boom nog altijd binnen trap projectie, verplanten
- ingekort randdetail