


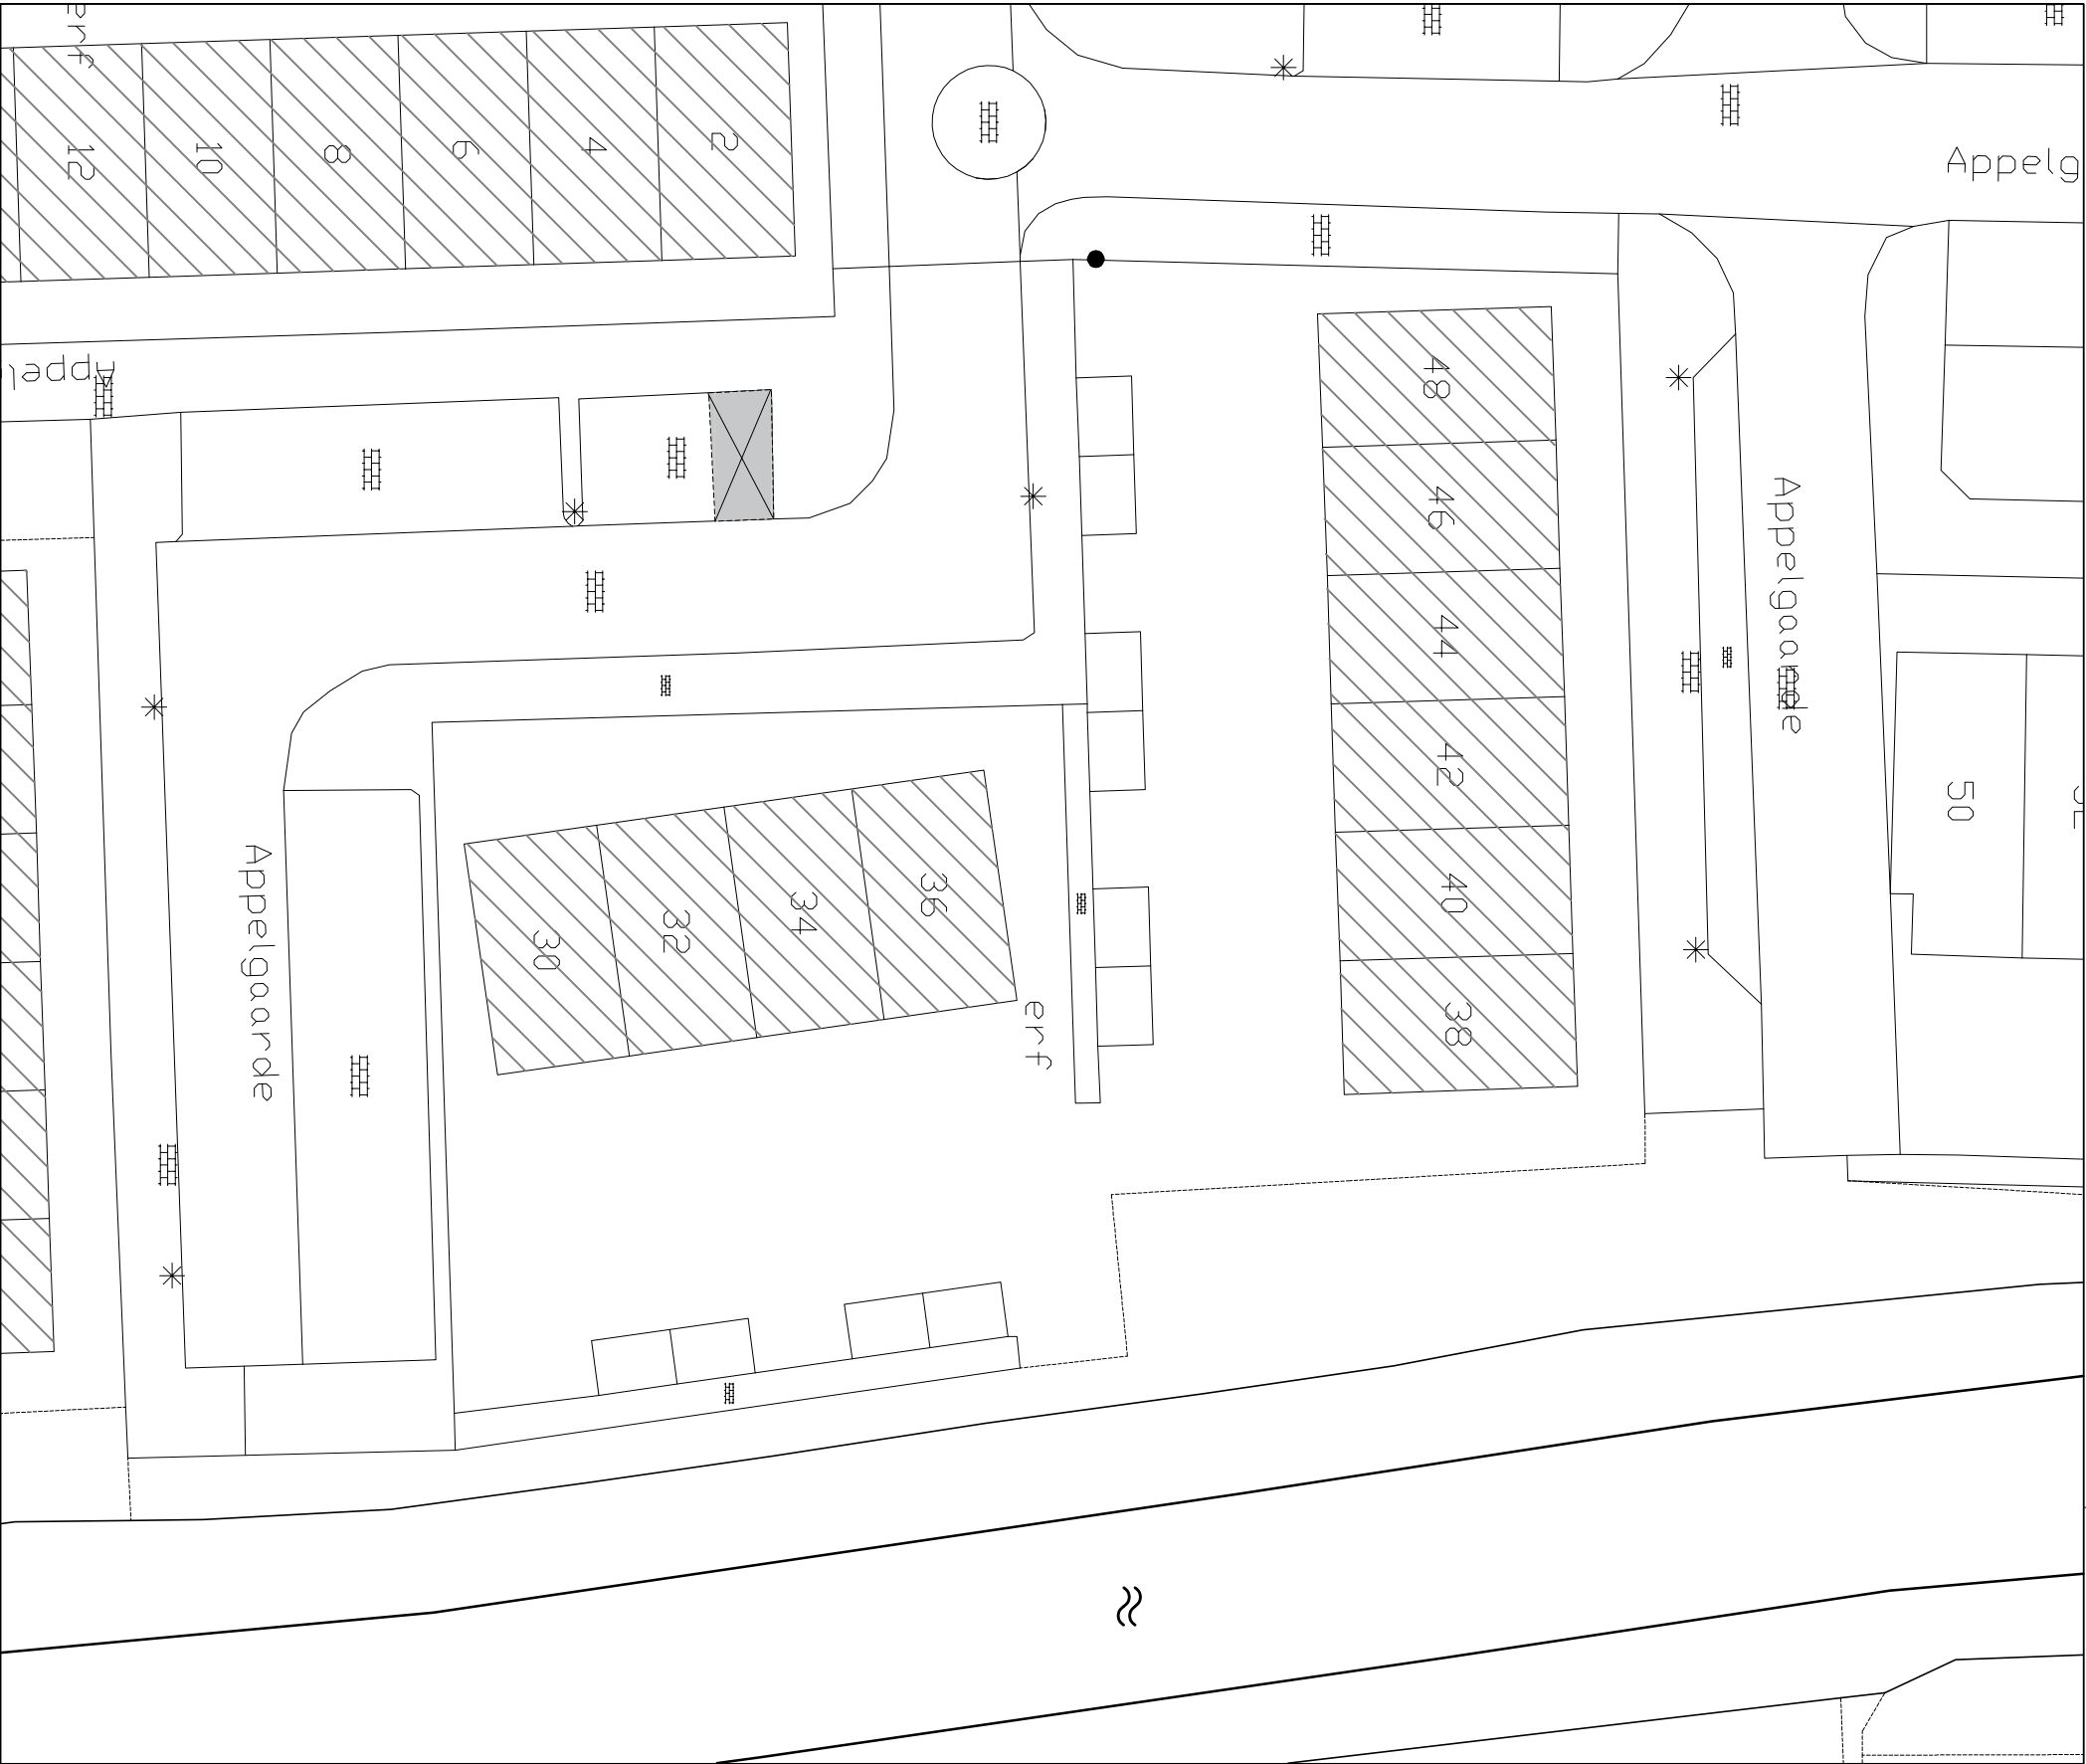

Bestaande gehandicapten parkeerplaats

In te richten als gehandicapten parkeerplaats

t.b.v. voertuig met kenteken

Alle maten in millimeters

0 1000 5000

Getekend: JB

Datum: 21-11-2025

Formaat: A3

Schaal: 1:300

GEMEENTE

voorne aan zee

Oostzanddijk 26

Postbus 13

3220 AA HELLEVOETSLUIS

Telefoon : 14 0181

Betreft: Gehandicaptenparkeerplaats

GPP tpv: Appelgaarde nabij 34, Hellevoetsluis

Project no.: 25 - 015

Tekening no.: 043

Status: definitief

wijziging: 0