


1:500

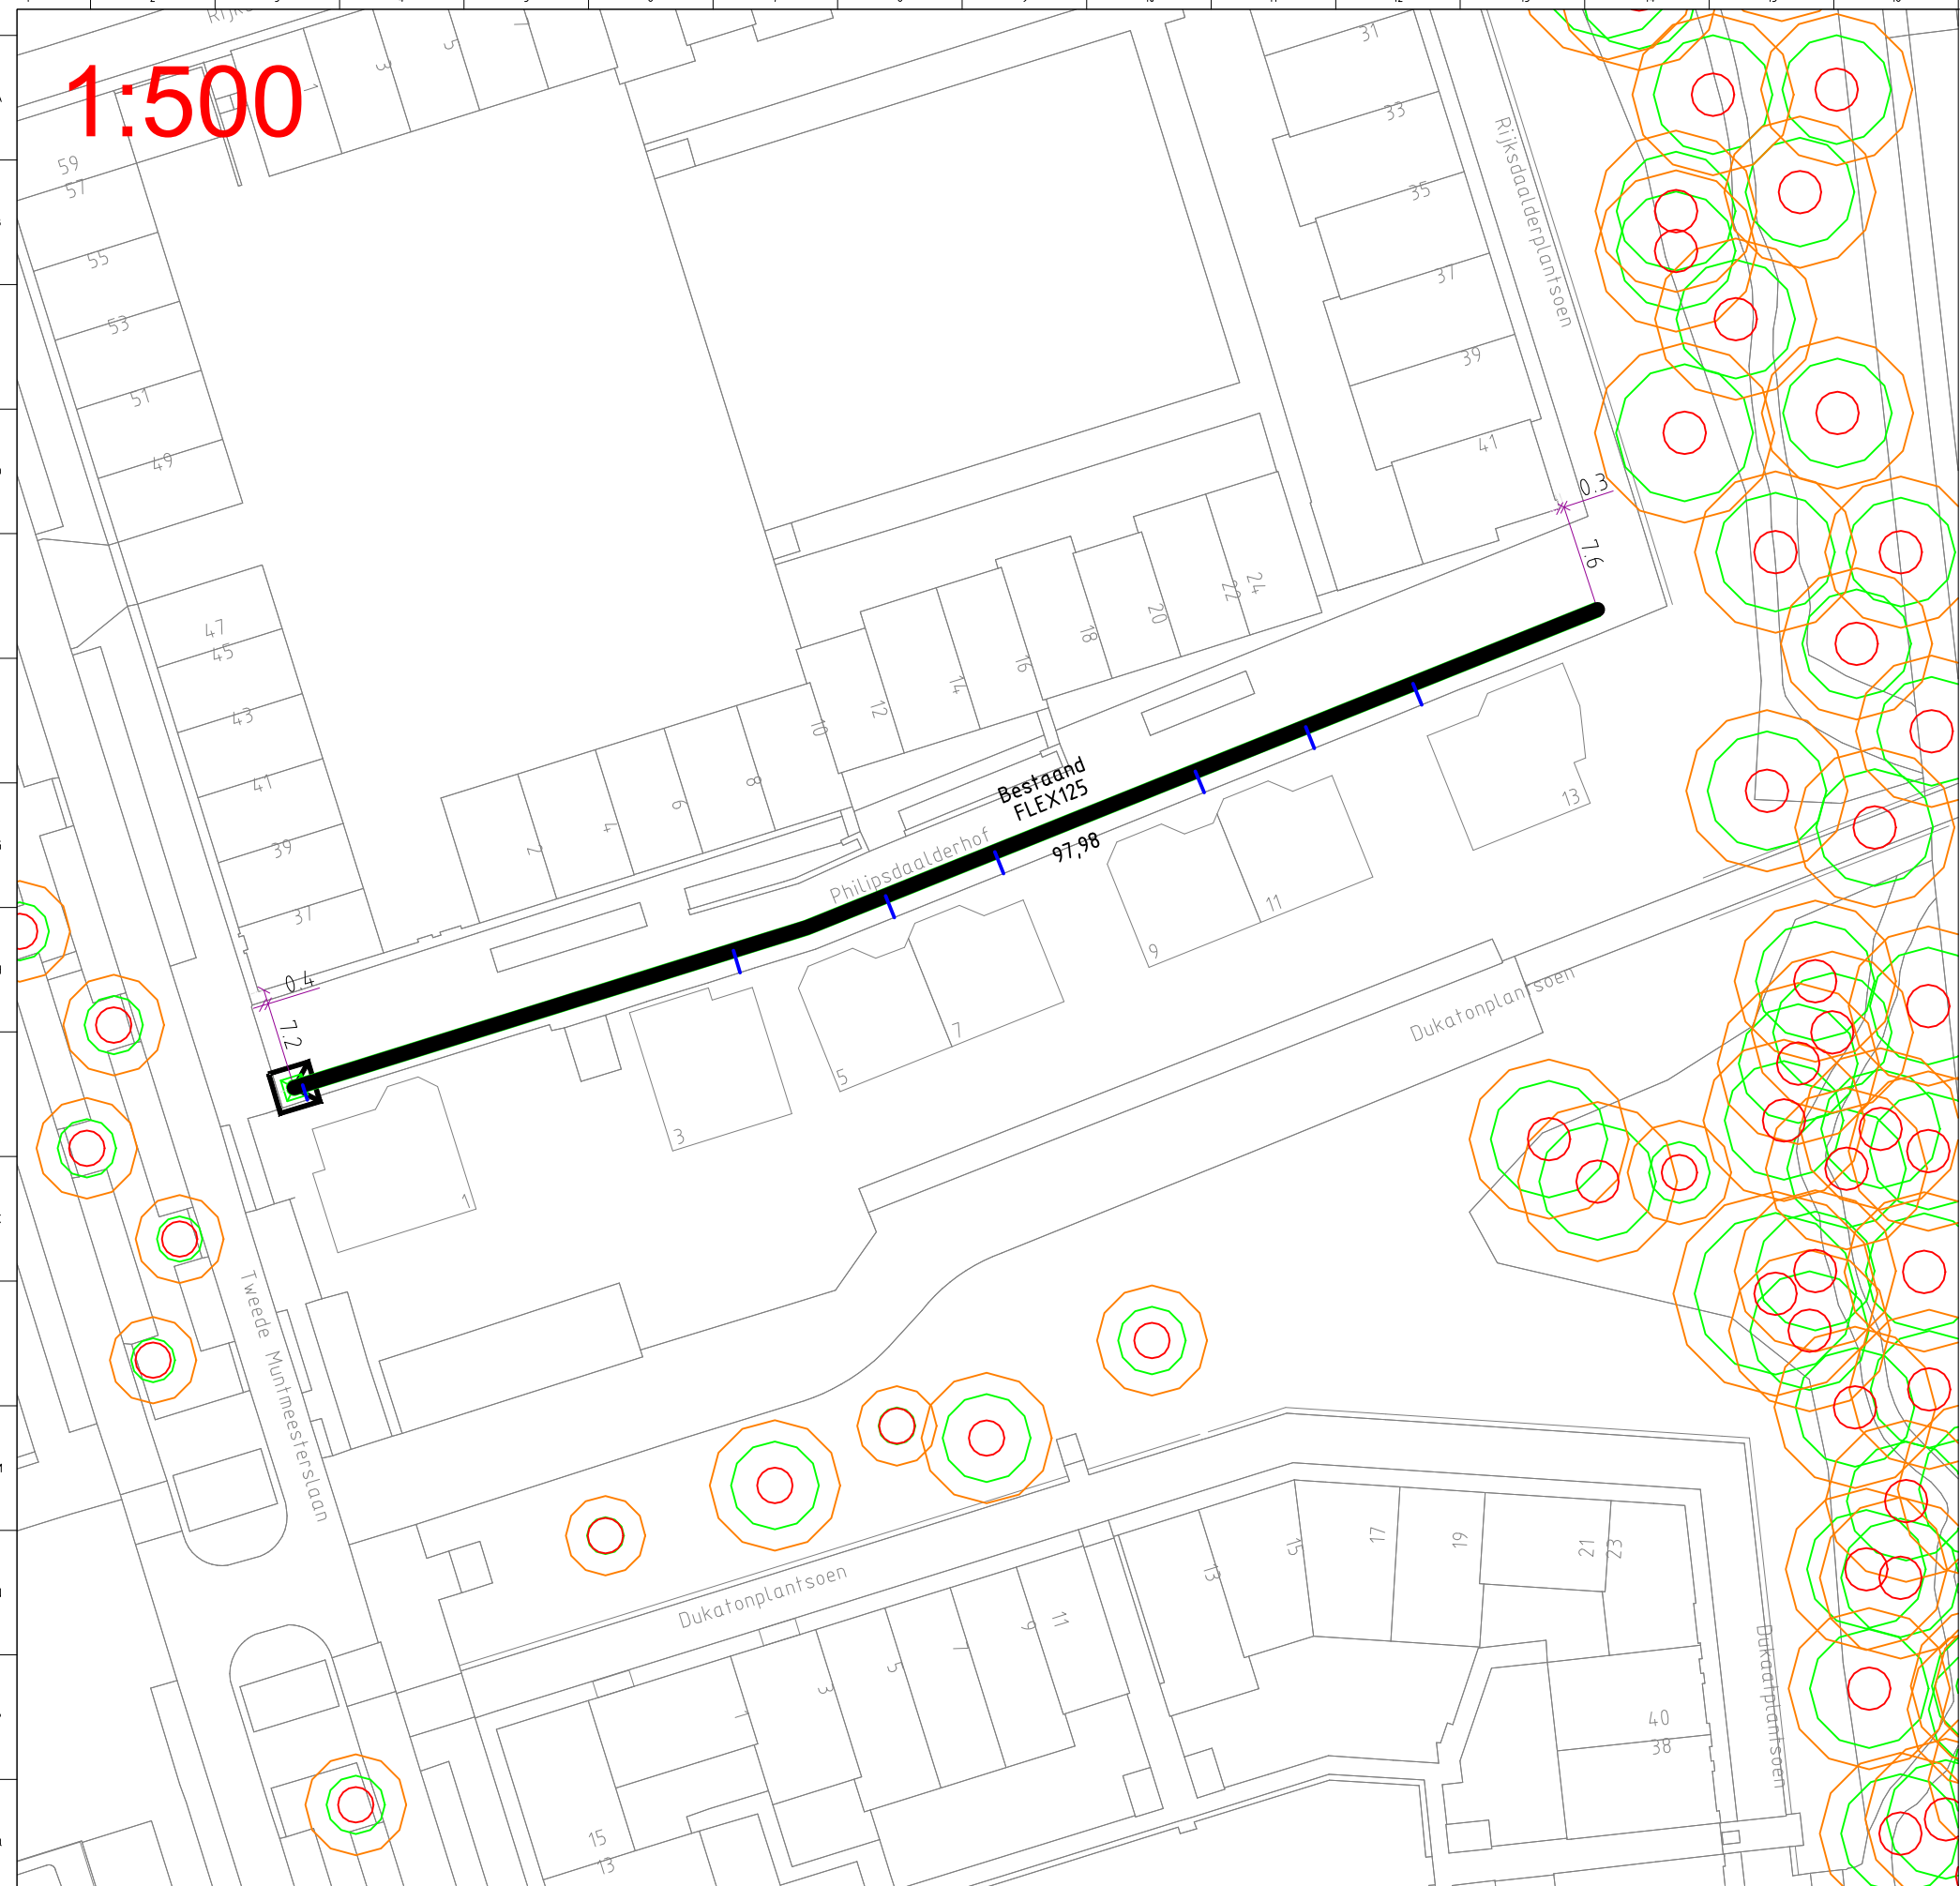

Vergunningtekening Stuklijst		
Object	Meters	Aantal
Bestaande tracé	98	
Ø44mm 7x14	0	
Ø28mm 2x14	0	
GVK	0	
Picoflex	545	
Aantal Laspunten		0
Nieuwe Gest. Boring met HPE	0	0
Nieuwe Boomboring zonder HPE	0	0
Nieuwe Persing	0	0
Nieuwe Mantelbuis	0	0
Nieuwe Boogzinker	0	0
Asfalt Zagen	0	0
Geul met bedekking	0	
Geul zonder bedekking	12	

KLEIN SEVERT, MAURICE

8/14/2025 3:31:40

VERGUNNING-A3

LEGENDA

Bestaand Tracé

Gest. Boring

Persing

Mantelbuis

Nieuw Gest. Conb.

Nieuw Gest. Sola

Area Pop

Laspunt

Project: Philipsdaalderhof 1 TM 13, 3541GZ

PR072-06277 + B7495

Pop: UT-5K (AP1496, Model 3.1)

Naam

Bladz.

Totaal

1

1

1

11-12-2024

1

A3

Utrechtse Waterleiding Maatschappij

Utrechtse Waterleiding Maatschappij

Utrechtse Waterleiding Maatschappij

Utrechtse Waterleiding Maatschappij