




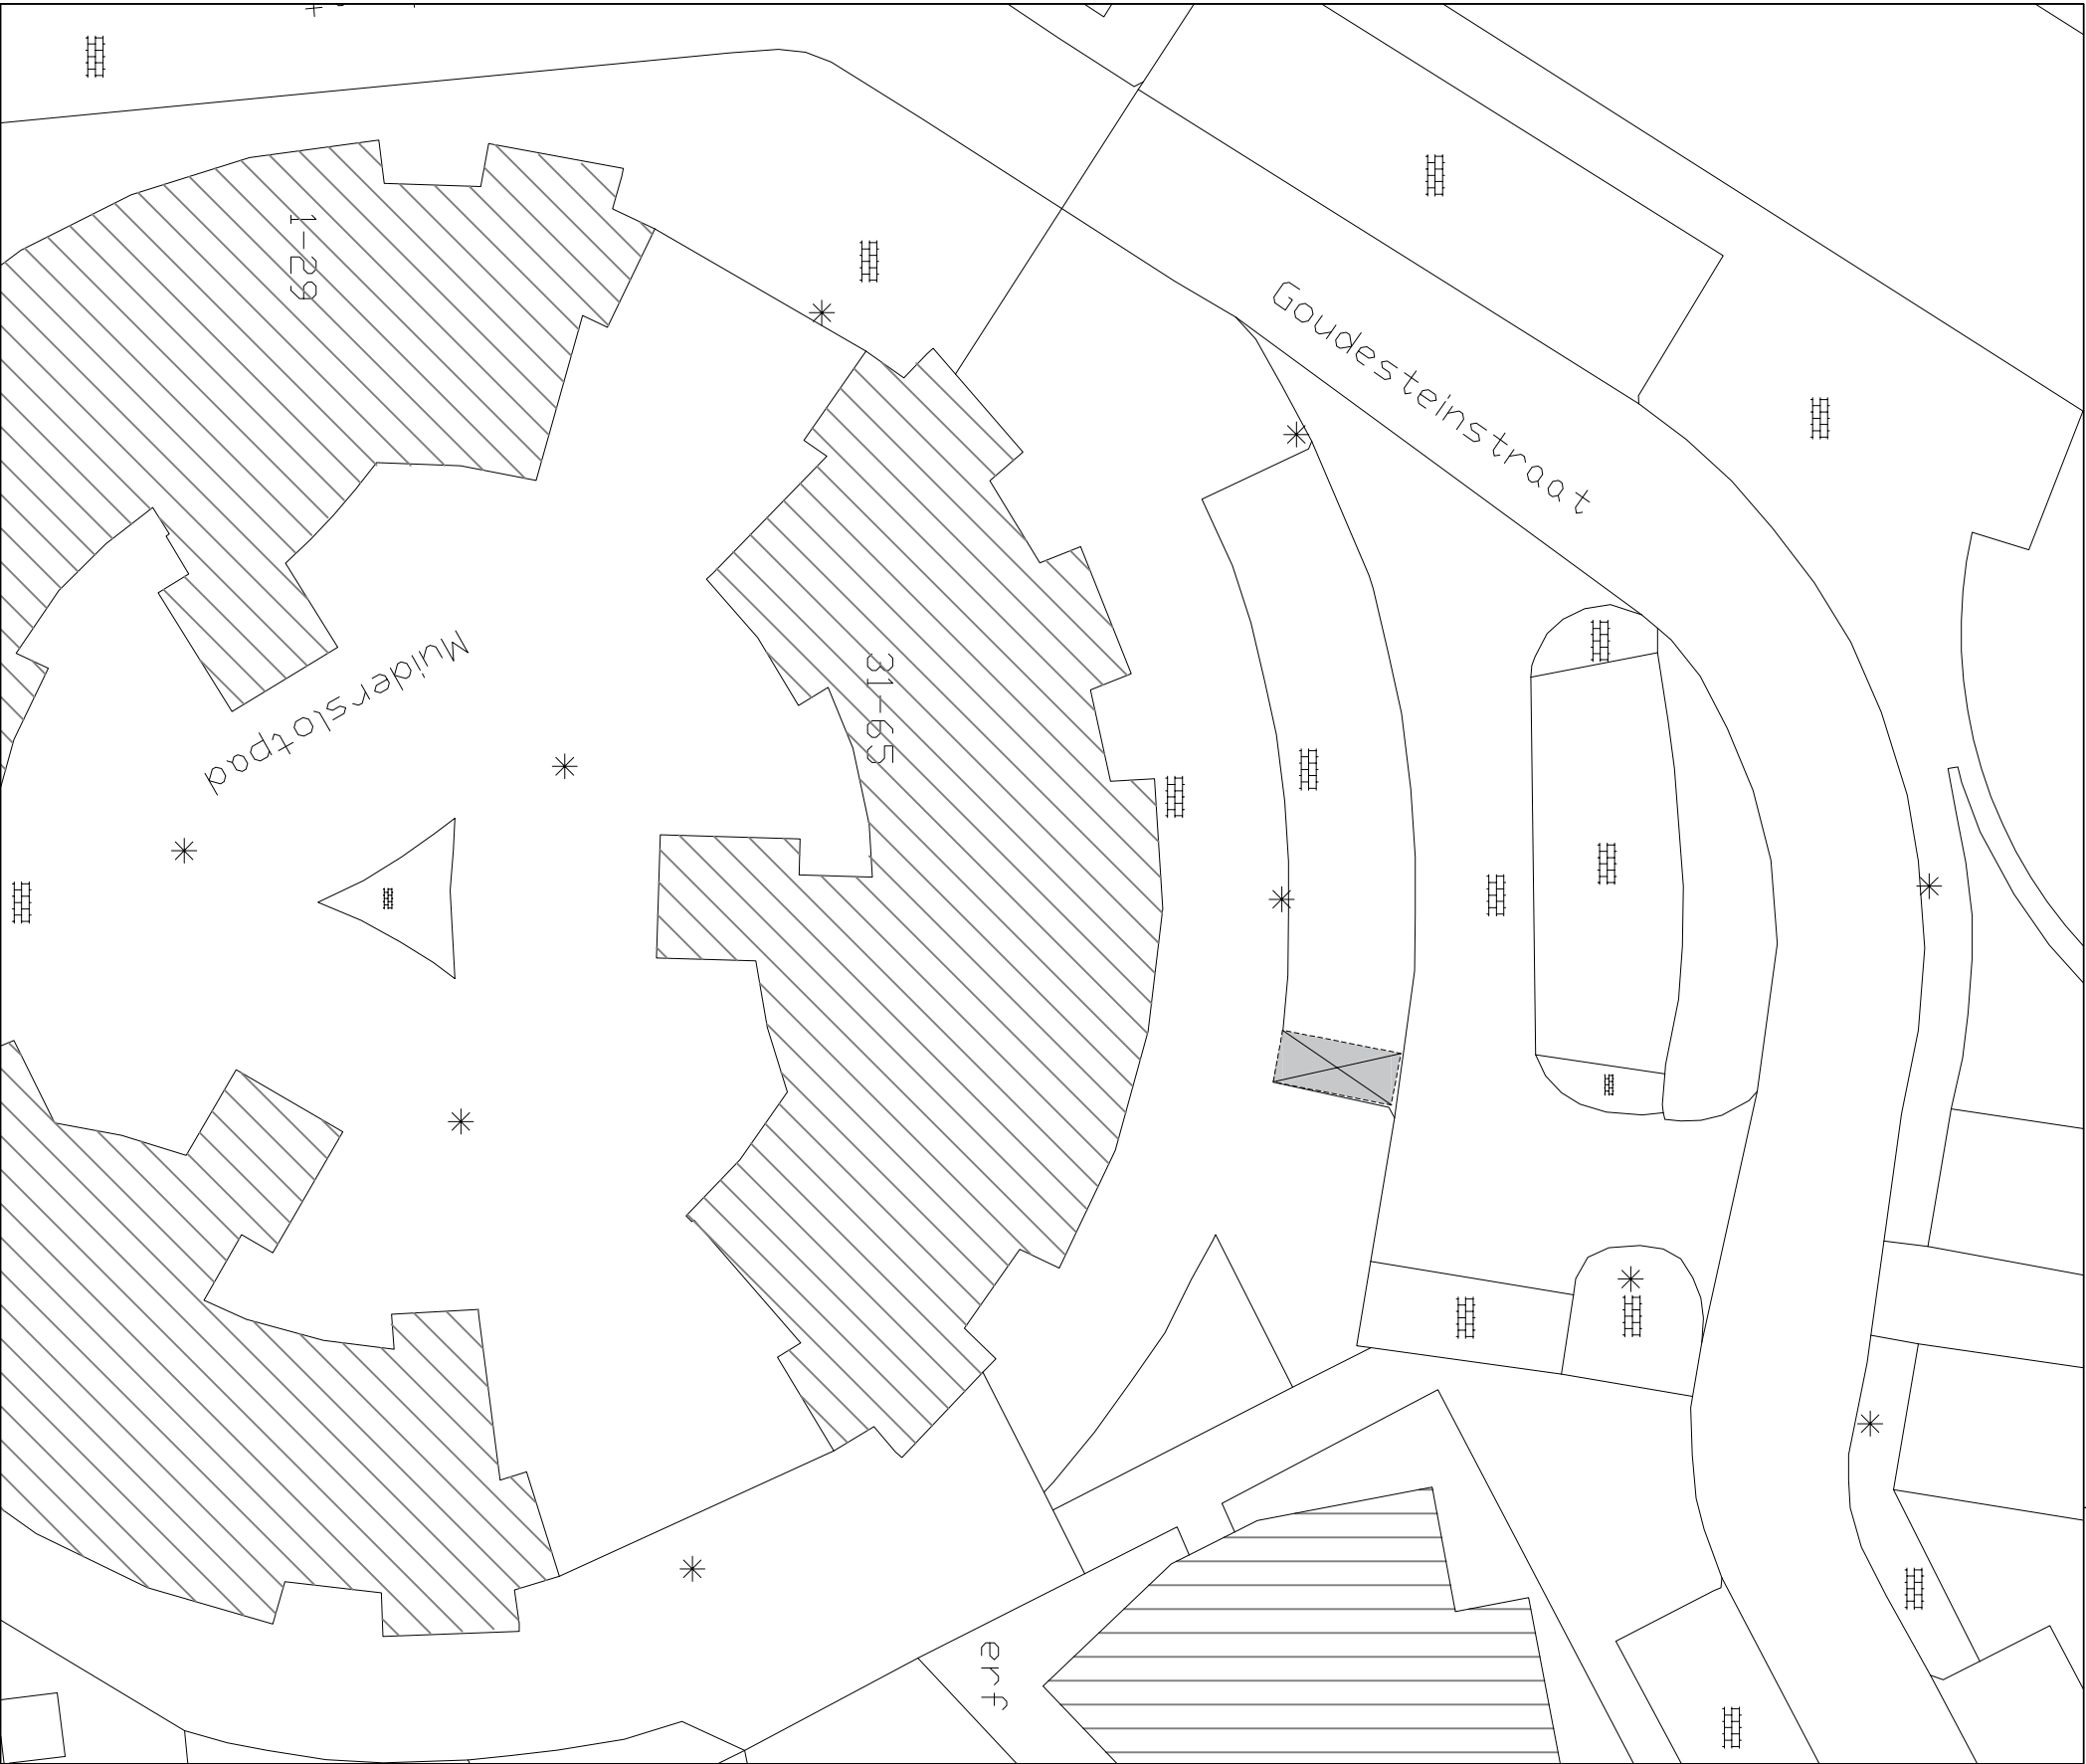

● Locatie binnen de omgeving

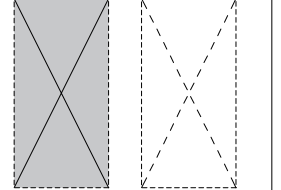

Bestaande gehandicapten parkeerplaats
In te richten als gehandicapten parkeerplaats
t.b.v. voertuig met kenteken

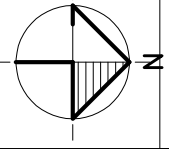

Alle maten in millimeters





GEMEENTE
voorne aan zee

Oostzanddijk 26
Postbus 13
3220 AA HELLEVOETSLUIS
Telefoon : 14 0181

Getekend: JB	Datum: 21-11-2025	Formaat: A3	Schaal: 1:300
Betreft:	Gehandicaptenparkeerplaats		
GPP tpv:	MuiderSlotpad nabij 63, Hellevoetsluis		
Project no.: 25 - 015	Tekening no.: 044	Status: definitief	wijziging: 0