


DWARSPROFIEL:
SCHAAL: 1:200

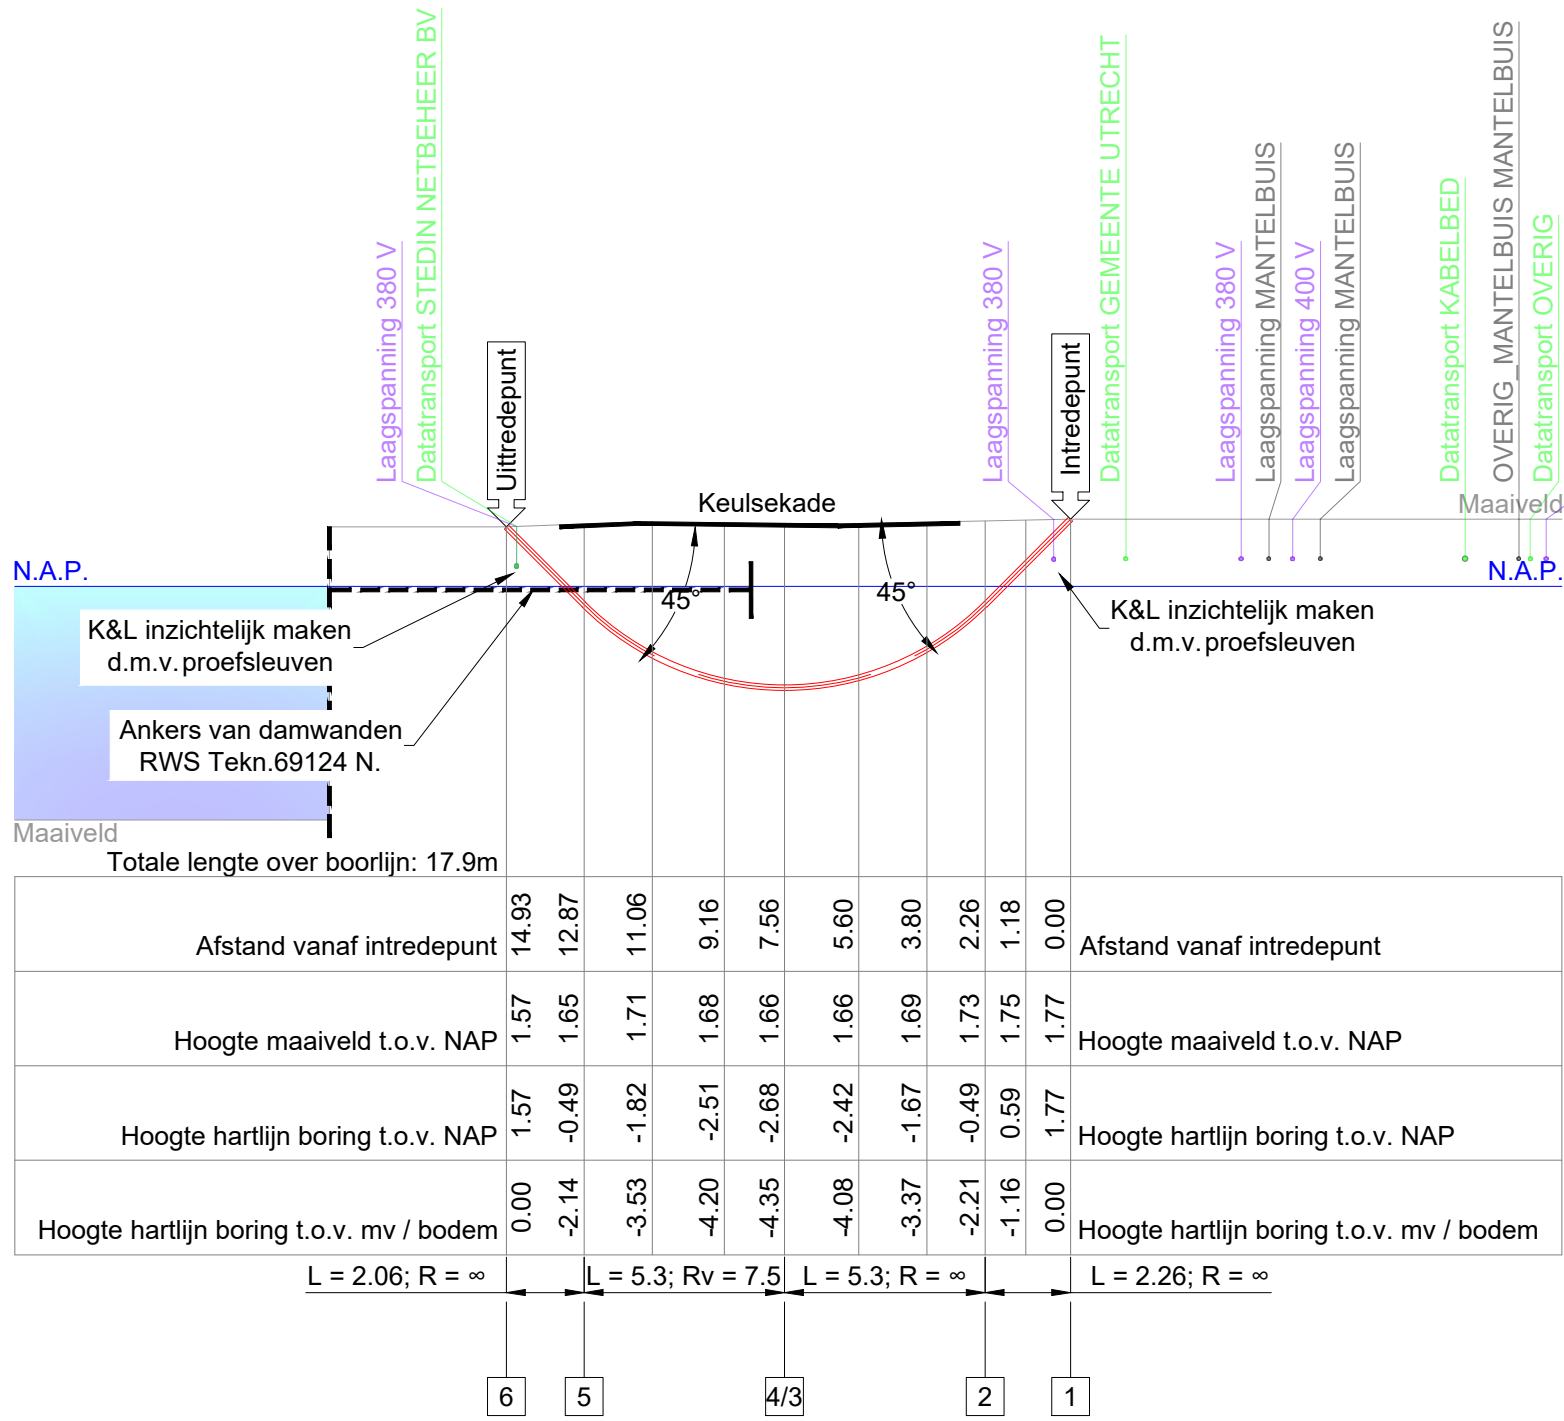


OVERZICHT:
SCHAAL: 1:500



BOVENAANZICHT:
SCHAAL: 1:200

Ankers van damwanden
RWS Tekn.69124 N.

Startpunt ankers digitaal
ingemeten

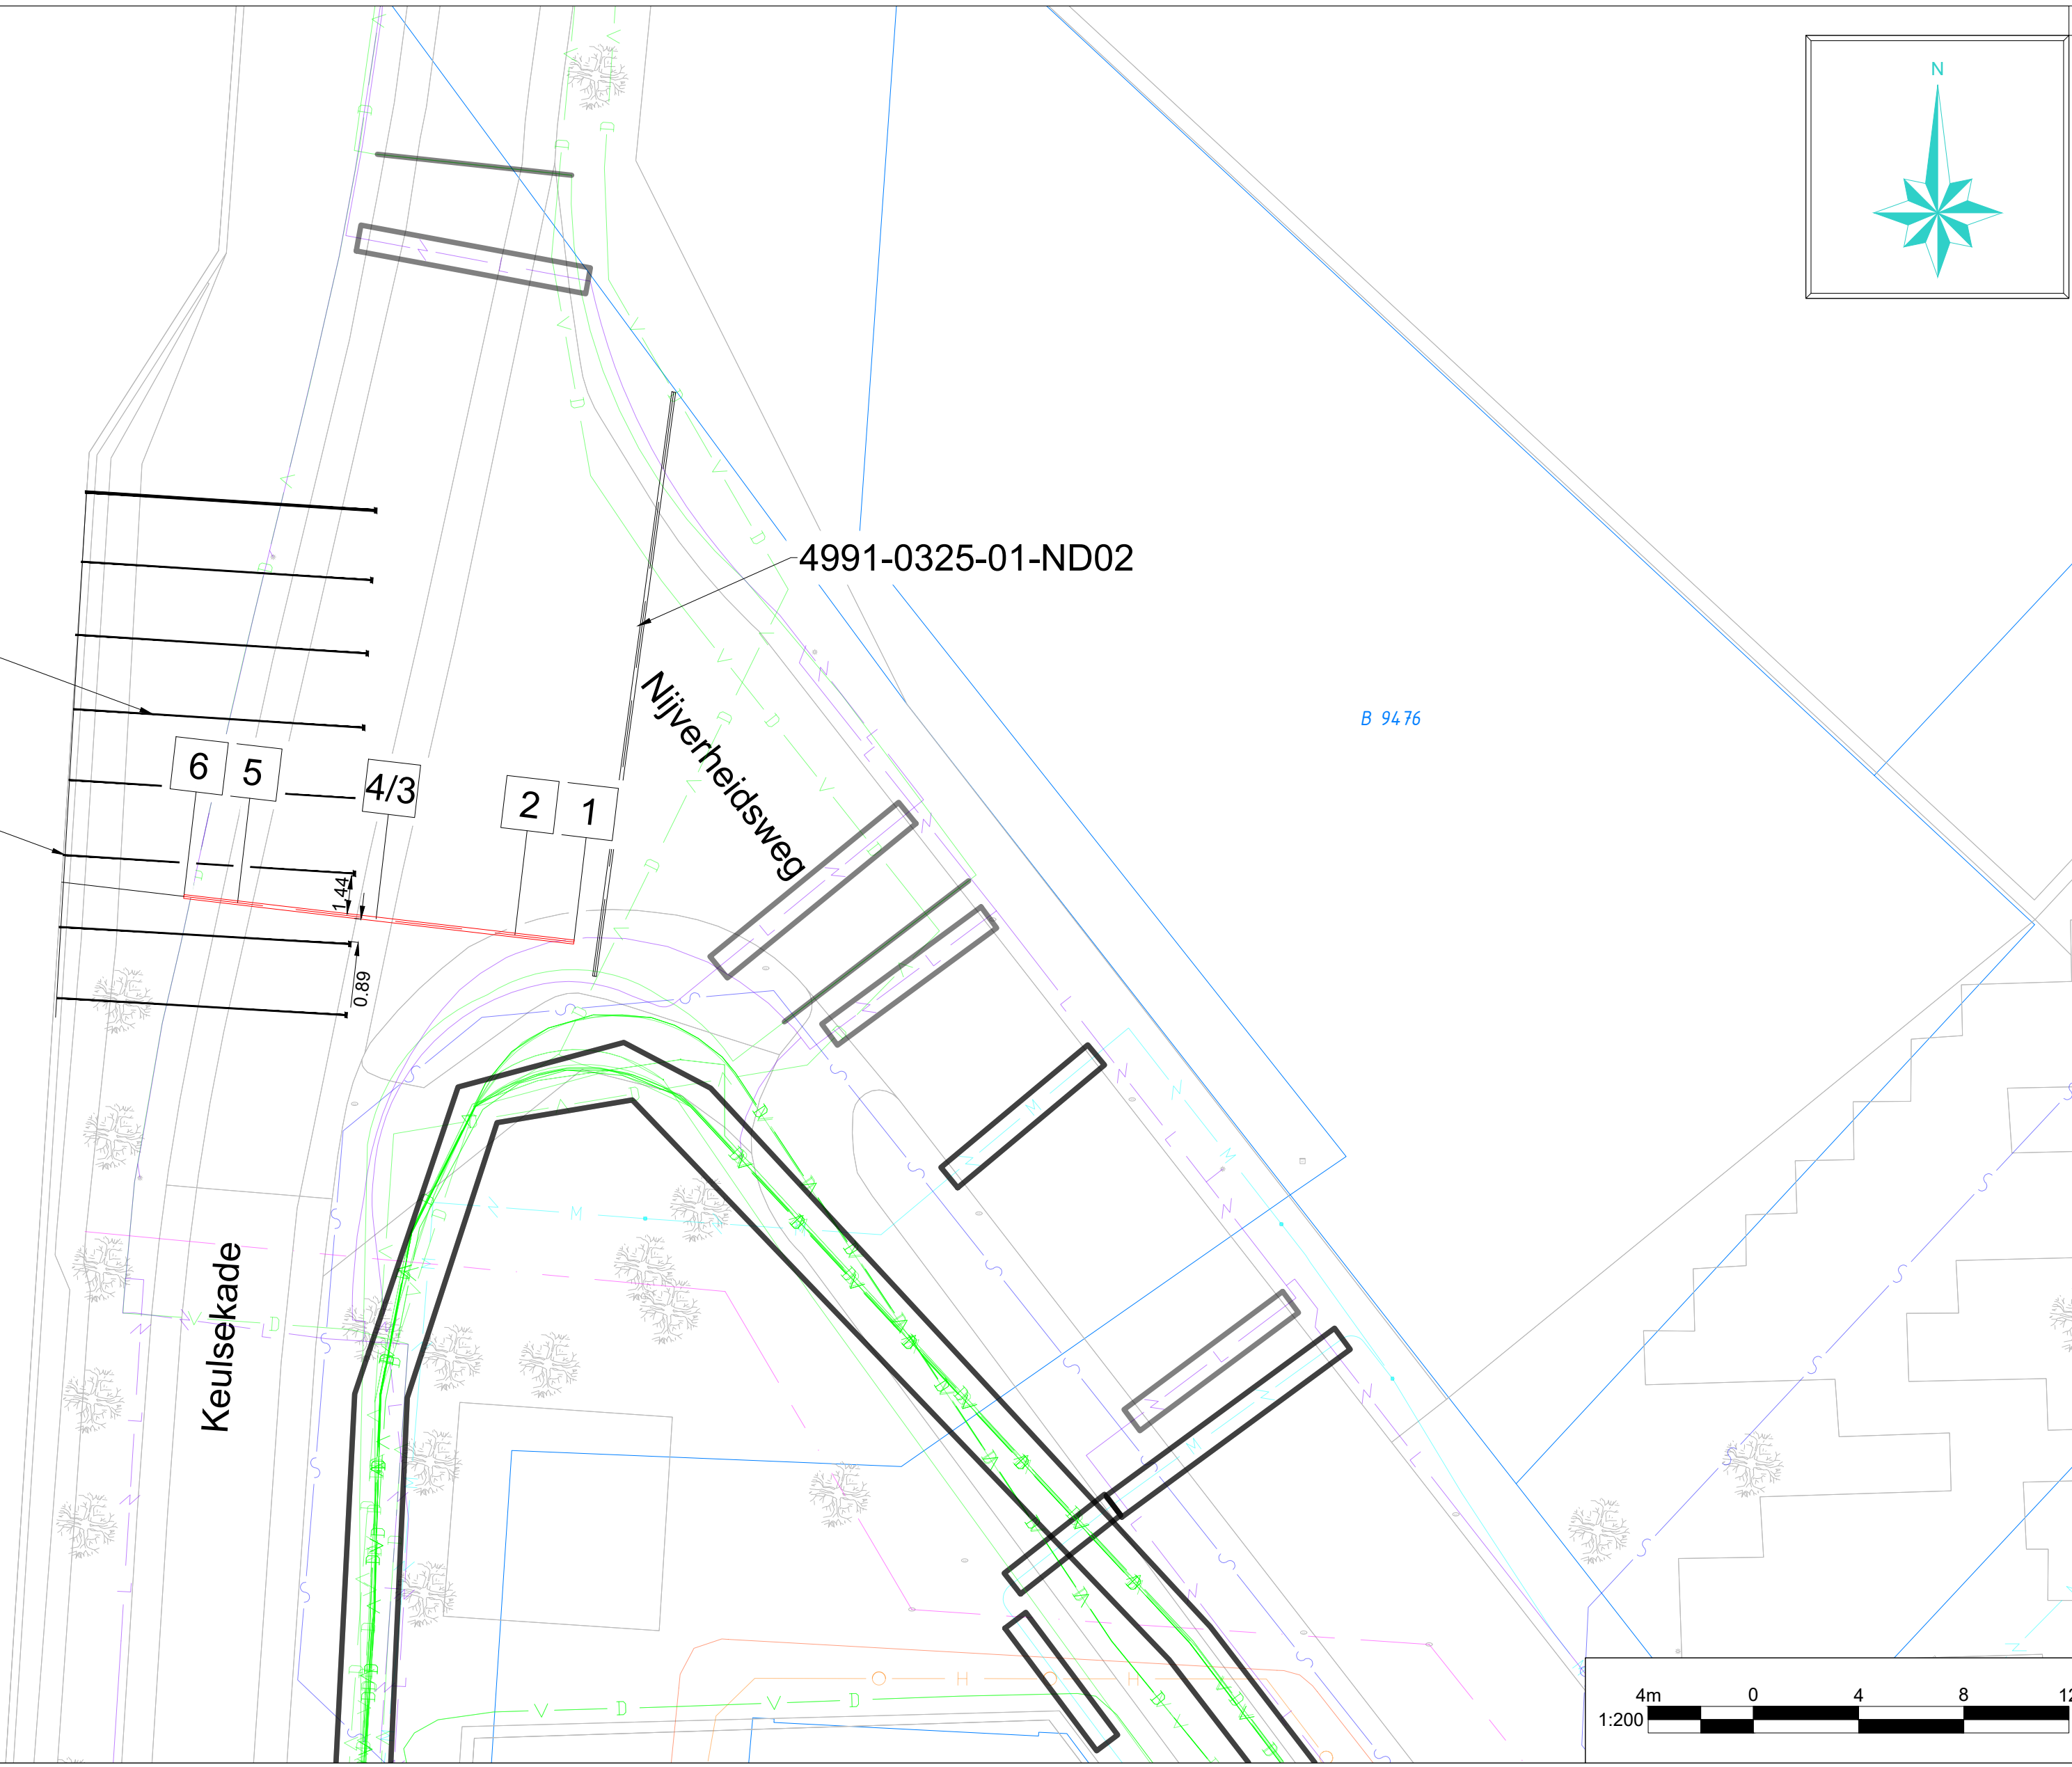

COÖRDINATENLIJST				
		X	Y	Z(NAP)
1	Intrede	133797.36	457526.57	1.77
2	Begin Verticale Bocht	133795.12	457526.83	-0.49
3	Einde Verticale Bocht	133789.85	457527.44	-2.68
4	Begin Verticale Bocht	133789.85	457527.44	-2.68
5	Einde Verticale Bocht	133784.58	457528.06	-0.49
6	Uittrede	133782.54	457528.30	1.57

DOORSNEDE:
SCHAAL: 1:20

TE BOREN BUIS:
1xØ110mm PE100 SDR11

Ruimgat Ø150

Informatie:
Lengte ND: 17.9 m
Diameter(s) buis/bundel: Ø110 mm
KLIC nummer: 2500051665
Ontvangstdatum: 01-04-2025

DE HOOGTEMATEN ZIJN VERKREGEN UIT AHN
DEZE ZIJN INDICATIEF.
EXACTE LIGGING VAN KABELS EN LEIDINGEN
DIENEN TIJDENS DE UITVOERING BEPAALD TE
WORDEN DOOR MIDDEL VAN PROEFSLEUVEN.

Nano-Drill

Bestaande: Horizontaal gestuurde boring / Boogzinker / Mantelbuis

Kadaster

Topografie

Toekomstige topografie

Grondwaterstand

Centerlijn weg

Beheersgebied Rijkswaterstaat

Datatransport

Laagspanning

Middenpanning

Hoogspanning

Gas lage druk

Gas hoge druk

Water

Riool vrijval

Riool onder druk

Warmtetransport

Buisleiding gevaarlijke inhoud

Buisleiding gevaarlijke inhoud (Arcering)

Opmerkingenveld:

06

05

04

03

02

Wijz

Omschrijving

Engineer

Controleur

Endverantw.

Datum

ATRON Engineering

Advies & Infra

Hoofdvestiging (vervangend kantoor)

Huisboschstraat 22 B-1

4251 LR Werkendam

Nieuwvestiging

Tjalk 43

2411 NZ Bodegraven

T 0193-216020

E info@atron-engineering.nl

www.atron-engineering.nl

Project: Nieuw te leggen Data-verbinding

Locatie: Keulsekade

Plaats: Utrecht

Titel: Nano-Drill

In te trekken buis: Ø110 PE100 SDR11

Kaartmark: -

Opdrachtgever: -

Onderdeel: Overzicht en dwarsprofiel

Engineer: AV

Controleur: -

Endverantwoordelijke: -

Blad: 1

Totaal: 1

Schaal: Diverse

Formaat: A1

Datum eerste uitgifte: 02-04-2025

Status: CONCEPT

Informatie vergunninghouder:

Informatie opdrachtgever: Spie Nederland B.V.
Menthirweg 6
5342LS Oss

Tekeningnummer: 4991-0325-01-ND01