




Legenda.



E6. Gehandicaptenparkeerplaats

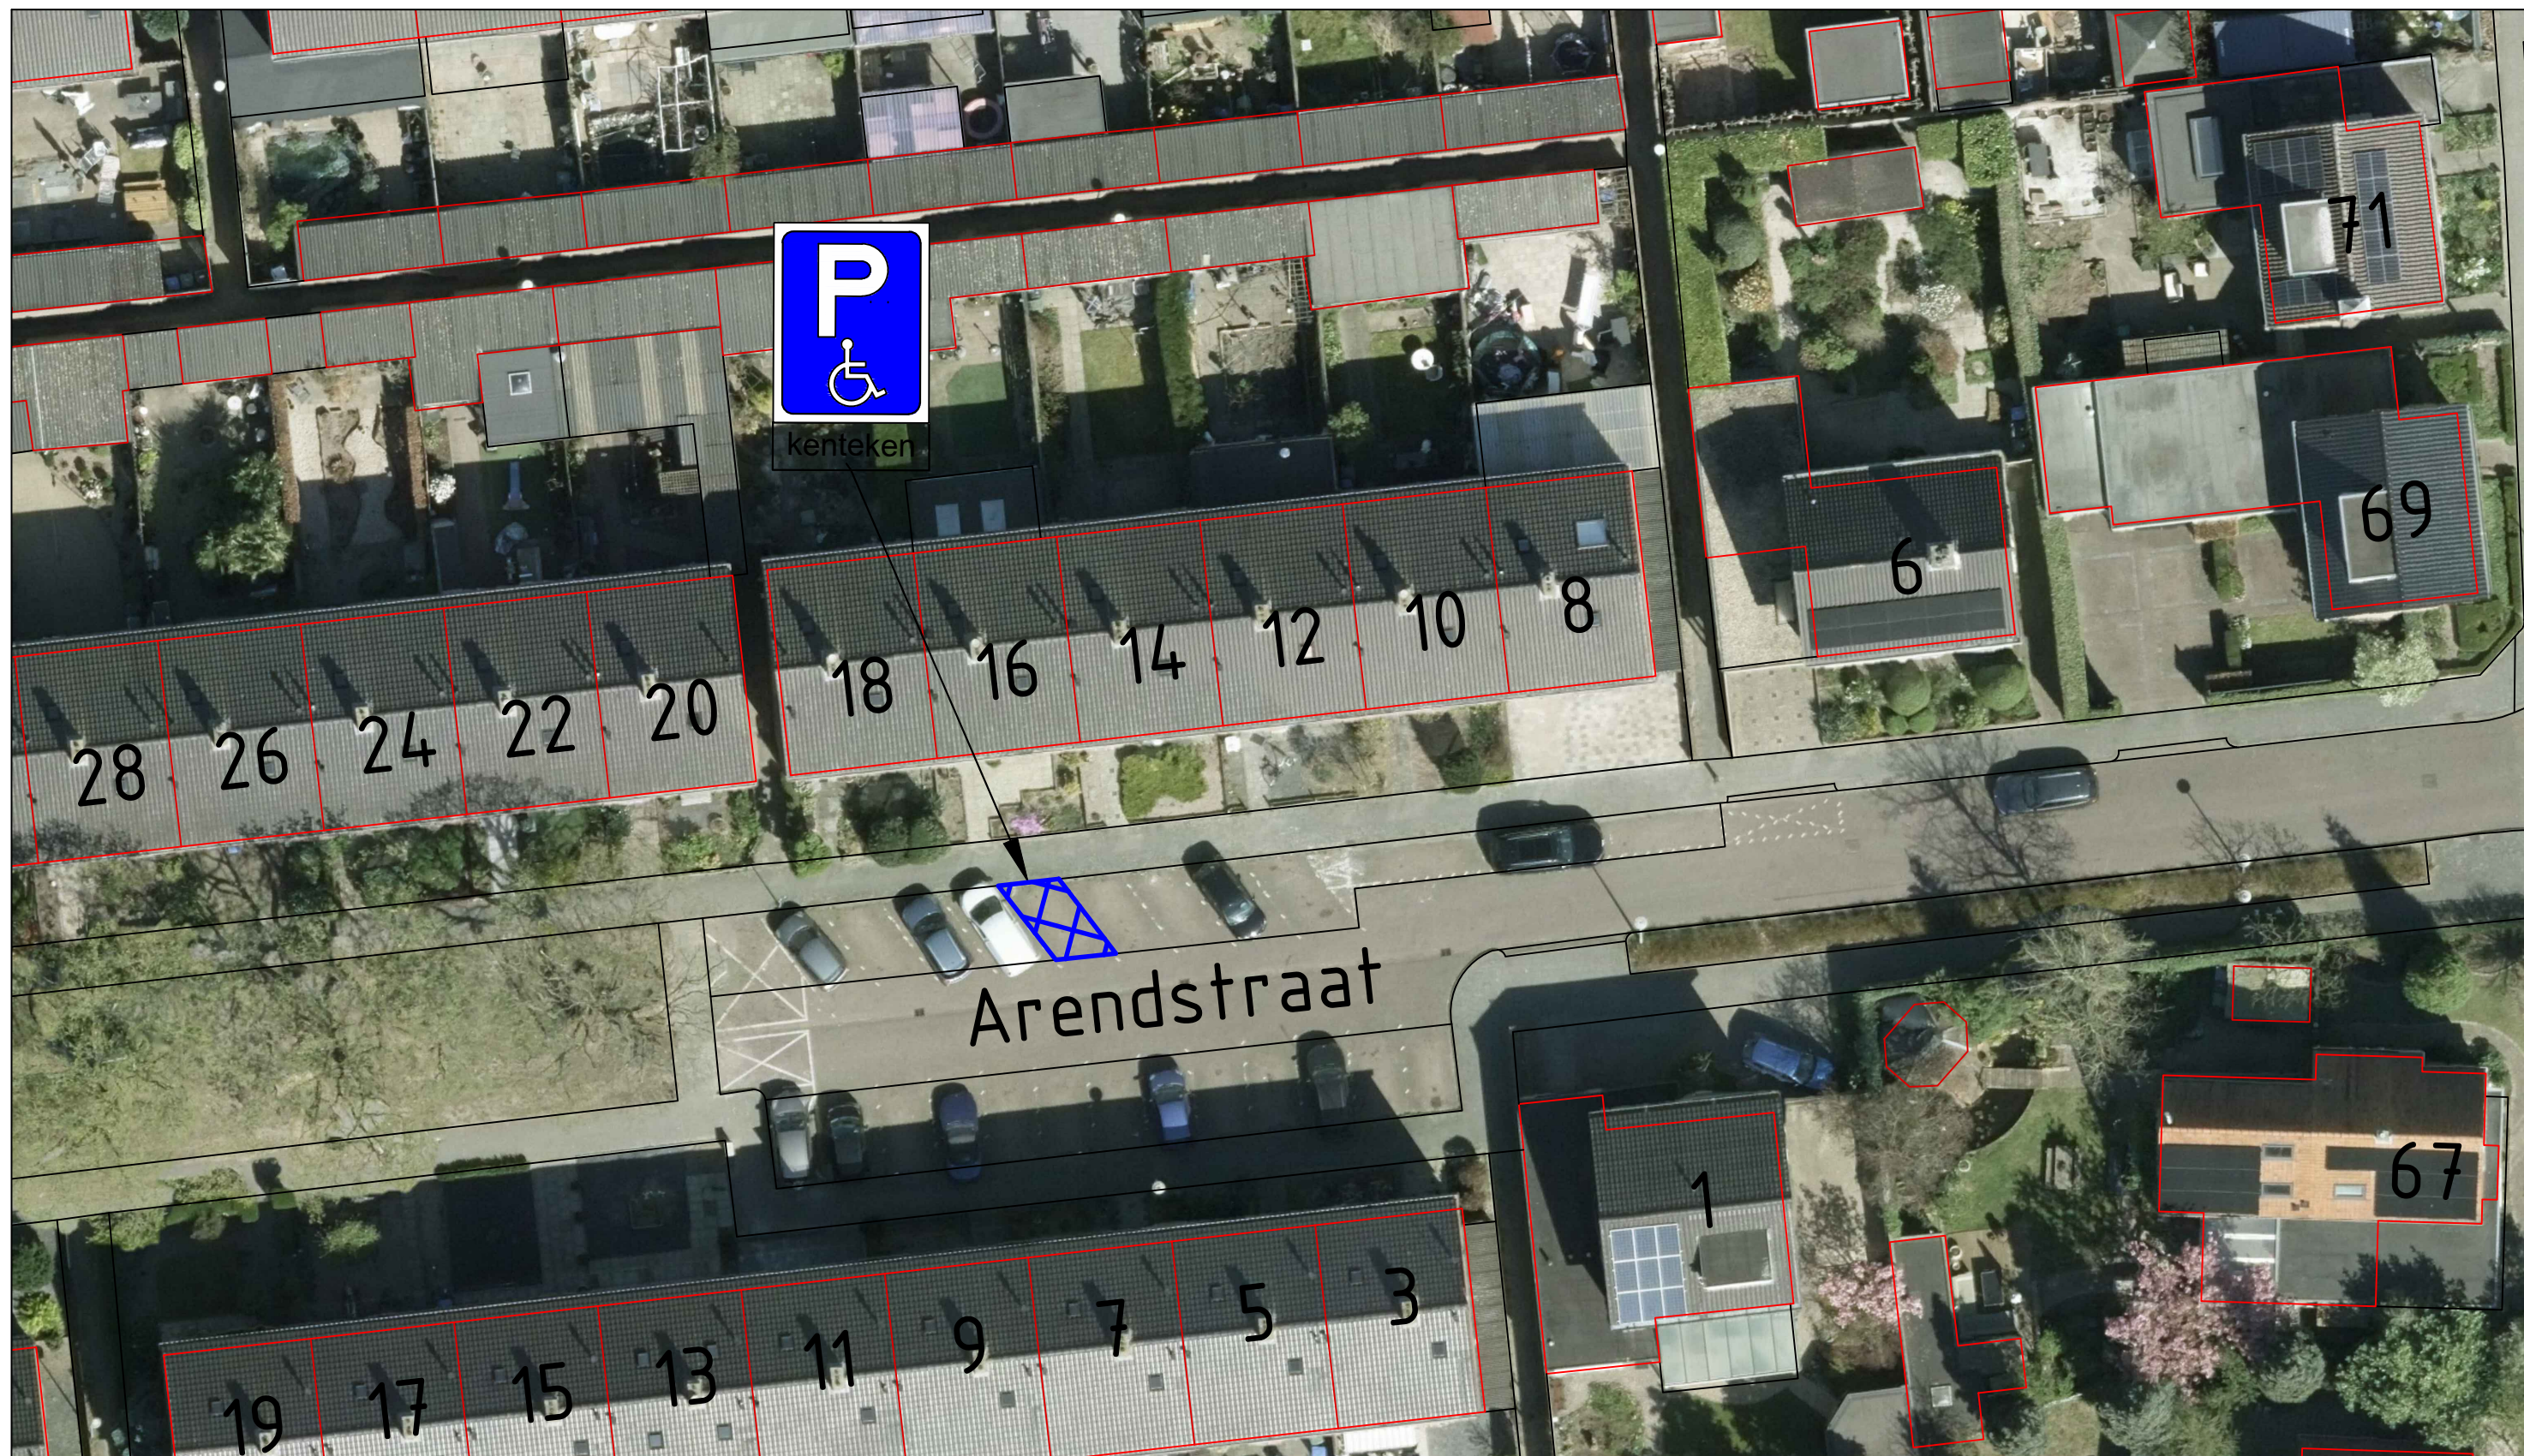

Locatie parkeerplaats: Arendstraat 16 Wijchen



Gemeente
Wijchen

domein Fysieke Leefomgeving
Postbus 9000
6600 HA WIJCHEN
Kasteellaan 27
6602 DB WIJCHEN
024 751 7111

-Verkeersbesluit


Verkeersbesluit gehandicaptenparkeerplaats Arendstraat 16

-

Getekend door: -A.R	Datum: -27-11-2025	Tekeningnummer: -00W1899
Gewijzigd door: -	Wijzigingsdatum: -	Projectnummer: -
Gecontroleerd door: -	Besteknummer: -	Documentstatus: -

Aan deze tekening kan men geen rechten ontleen

Wijchen

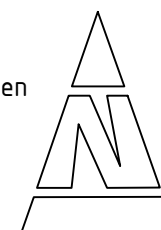

Schaal:
n.v.t.

Formaat:
A3