


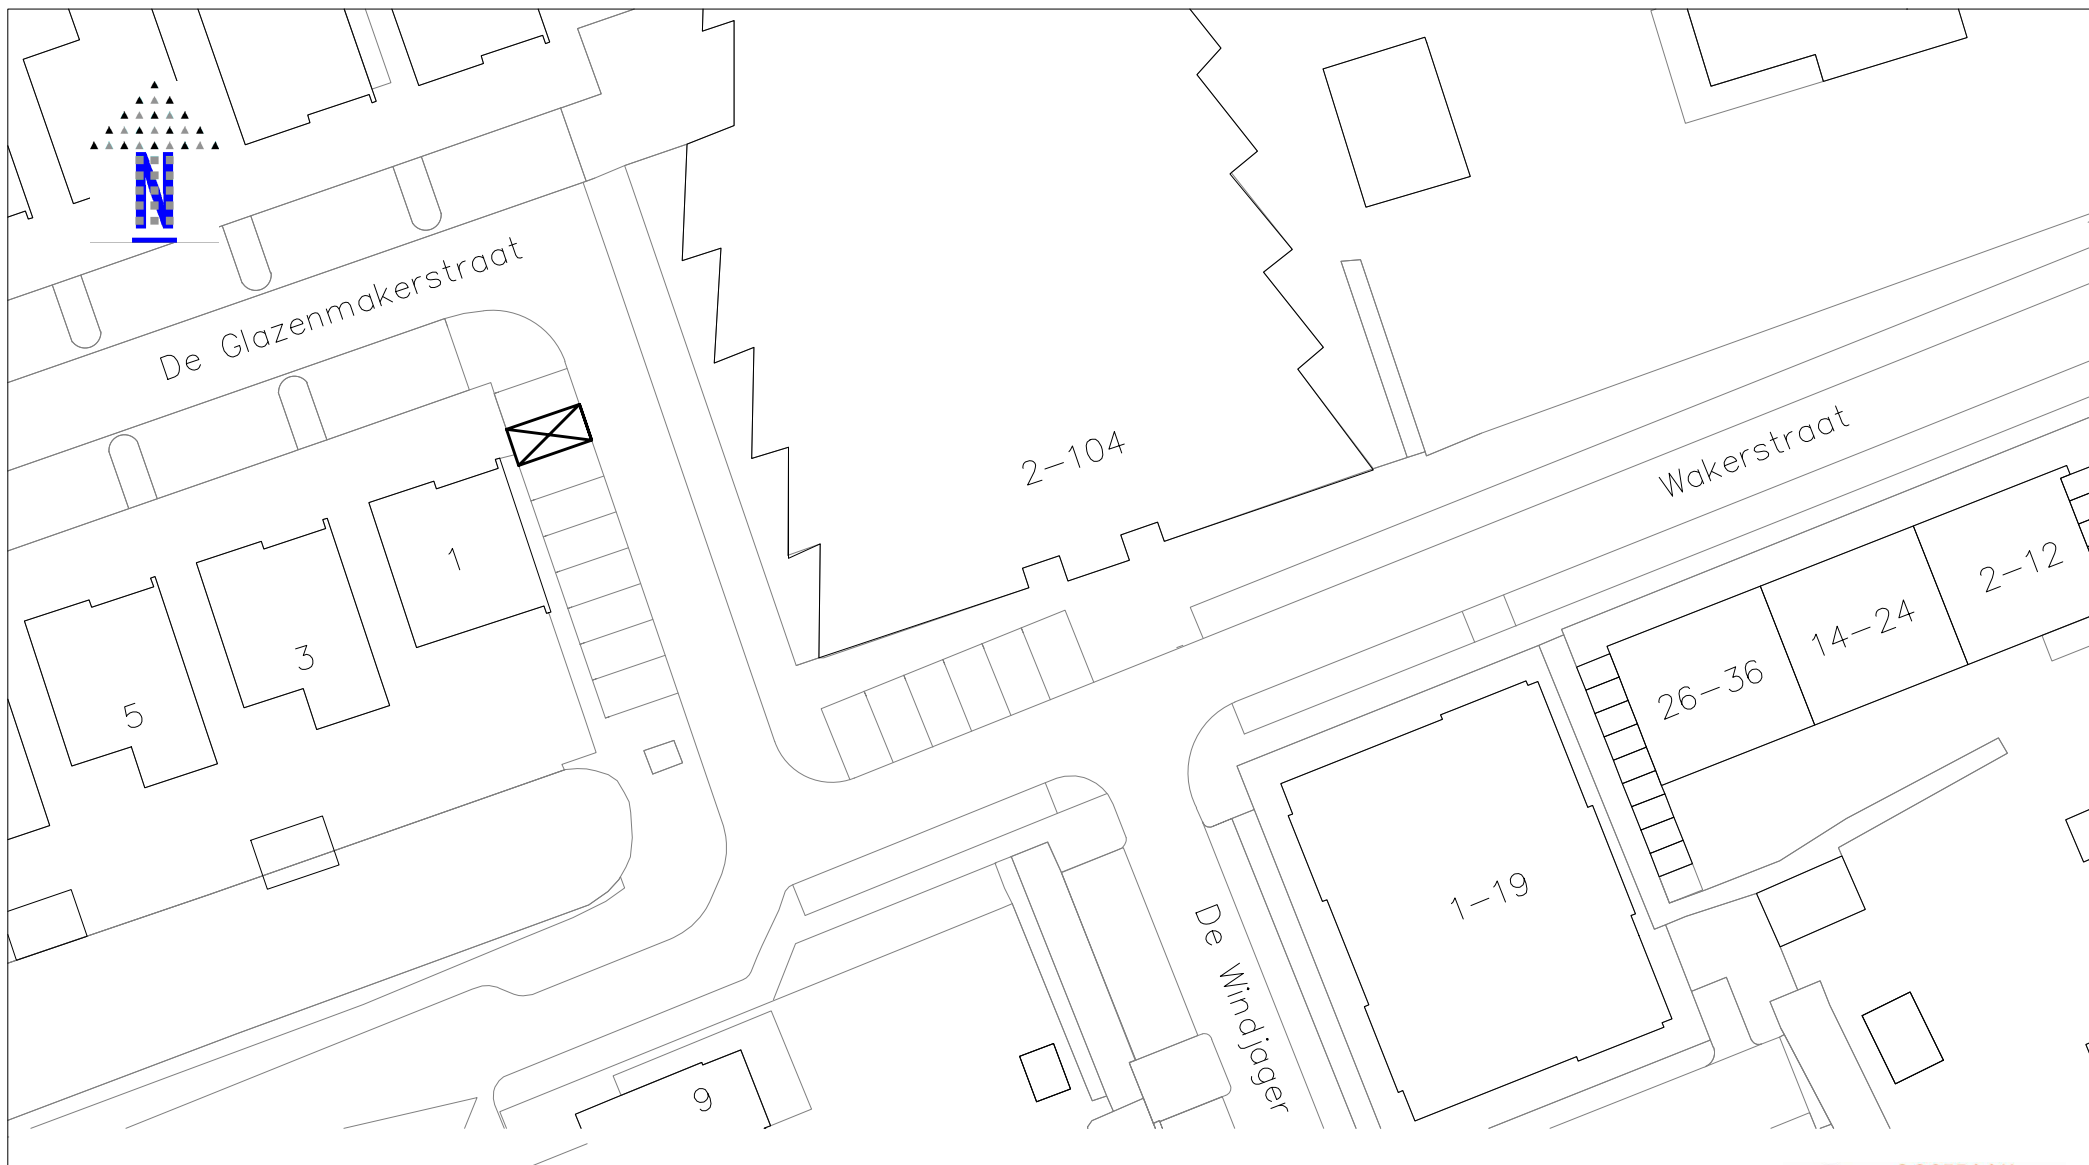

gehandicaptenparkeerplaats
verkeersbord E6, bijlage I, RVV 1990
met kenteken J-479-HK



schaal	1:500	formaat	A4
datum	271125	cadnr	gw982

verkeersbesluit
gehandicaptenparkeerplaats
tbv De Glazenmakerstraat 44
te Oostzaan