


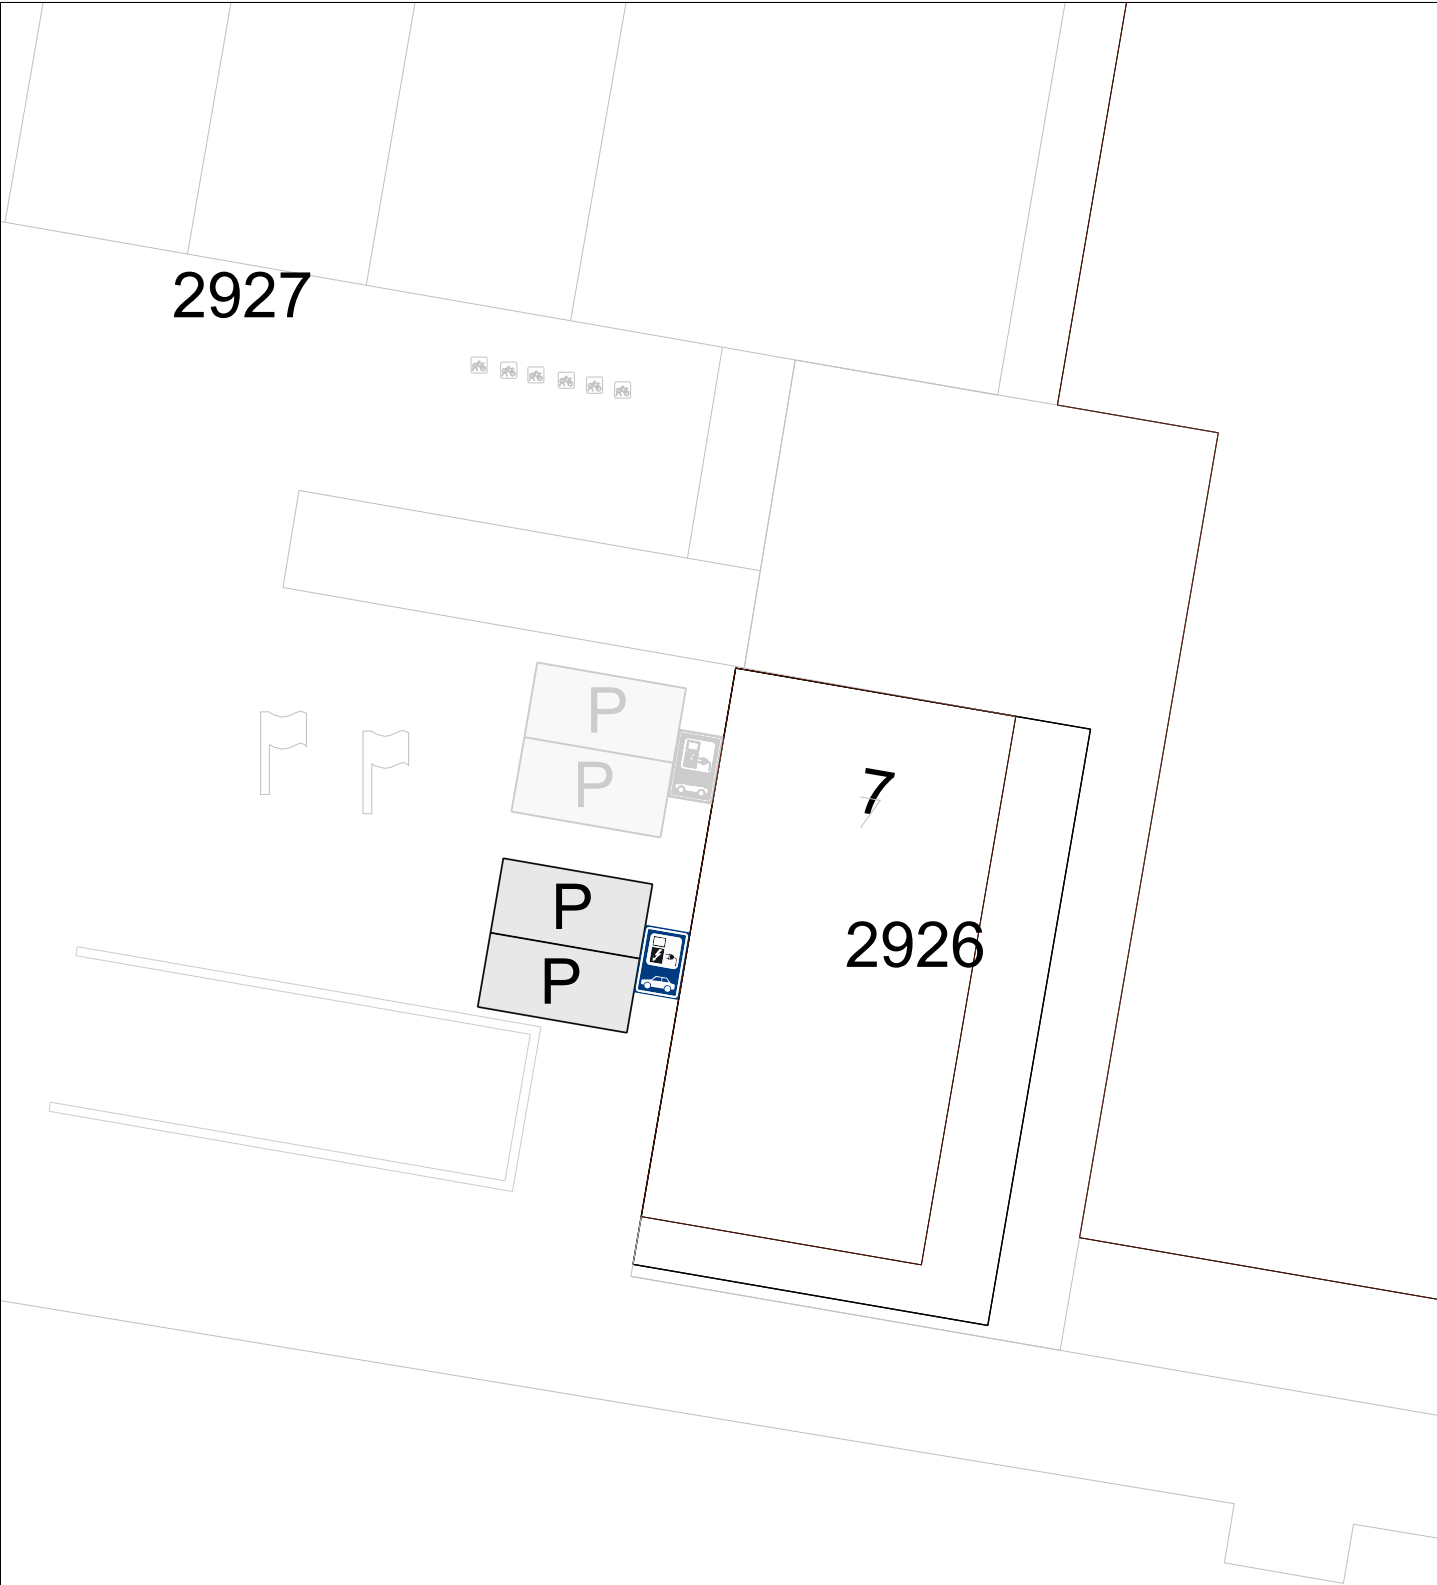

Eigendom VRI00 T 2927 = Gemeente Tynaarlo te Vries
Eigendom VRI00 T 2926 = Politie 'S-Gravenhage

	Project:	Kornoeljeplein 7, Vries			
	Onderdeel:	Extra laadpaal plus twee parkeerplaatsen			
	 gemeente Tynaarlo	Proj. nr. : 0914003 Tek. nr: 2514003OTotCO25 Get. : H. Hinrichs Schaal: 1:250 Formaat: A4S Datum: 14-10-2025 Aan deze tekening kunnen geen rechten worden ontleend.			