


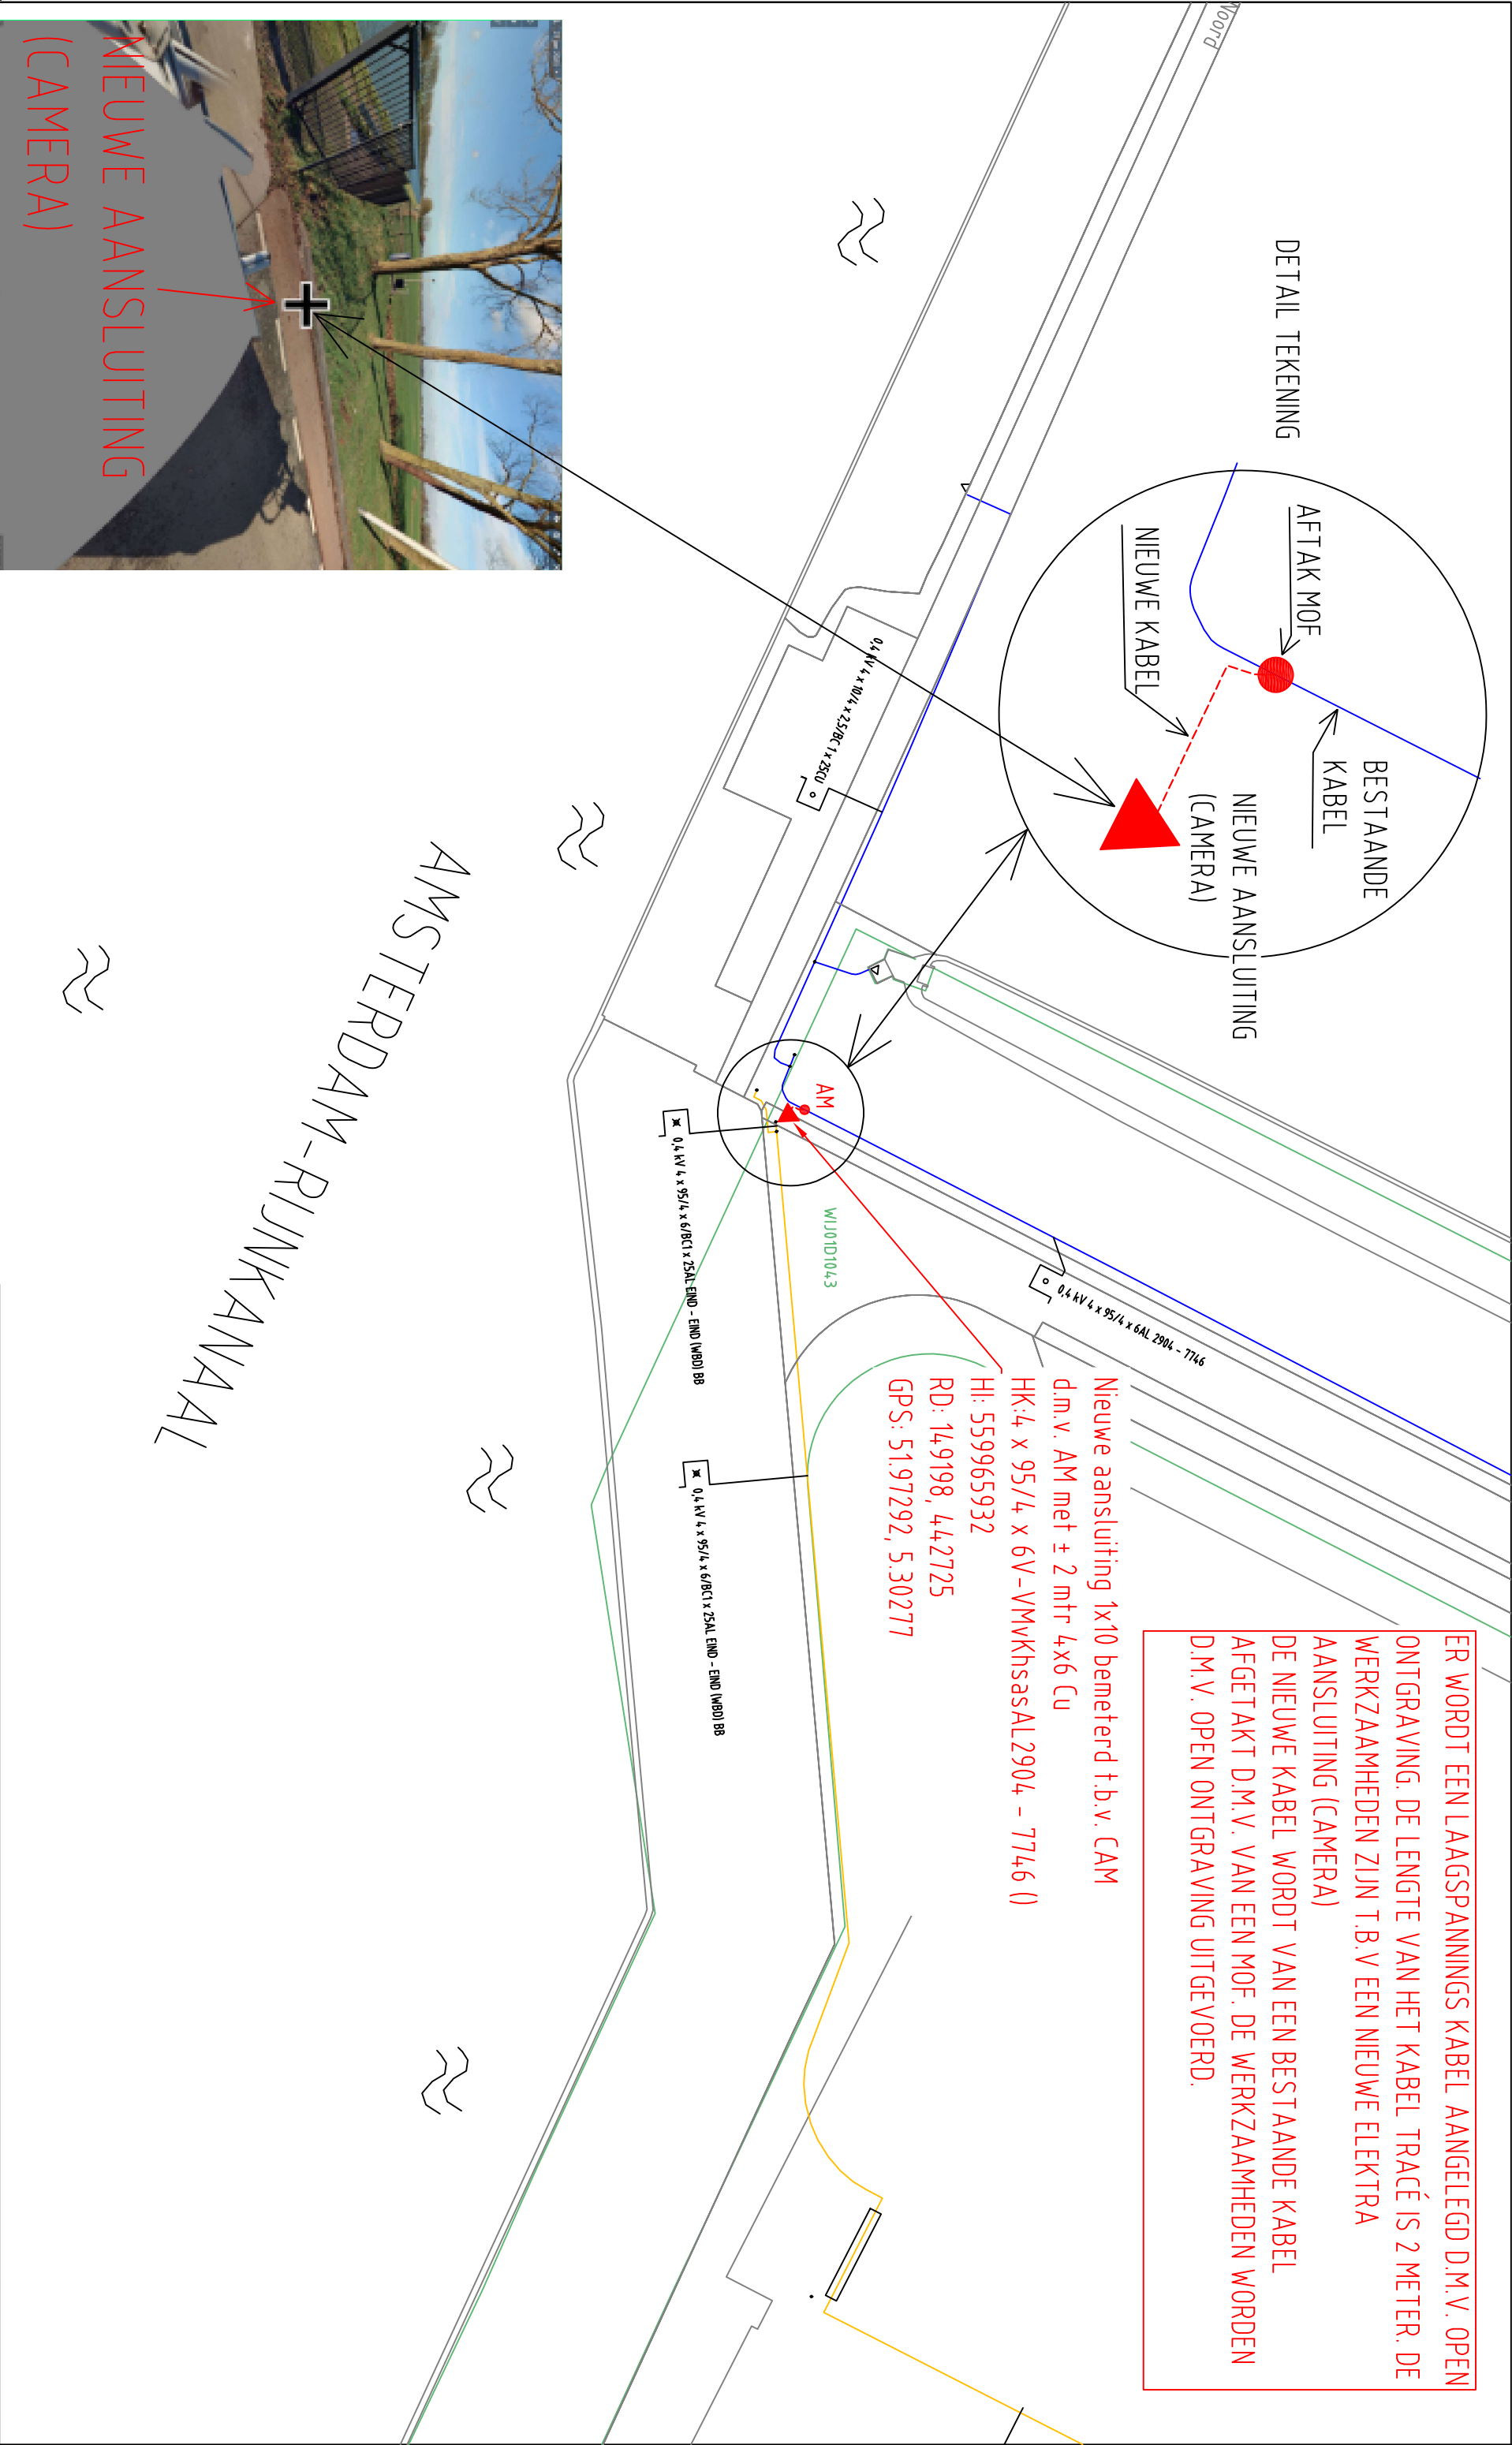

ELEKTRA NIEUW										ELEKTRA BESTAAND									
LS-kast		Station		Leveringspunt		Laadpaal		0V mast											
Mast bovengronds		Mof		Bescherming		Abc Tekst		Zinkerbord											
---- Kabel nieuw		+++ Kabel te rijzen		--- Kabel te rooien		≠≠≠ Buiten Bedrijf		Kadaster											
LS-kast		Station		Leveringspunt		0V mast		Mast bovengronds		Mof		Bescherming							
0,4 kV/0V		0,4 kV		0V		3 kV		6 kV		10/13 kV									
23 kV		25 kV		50 kV		66 kV		150 kV											
Buiten Bedrijf		Telecom		Aardkabel		Gelijkspanning													

Opmerkingen: Geen	
Tracélength: Mtr.	
STEDIN	
Formaat: A3	
Schaal: 1:500	
Volgend bladnr:	
20250707 Trace Elektra	
Molenvliet 25 Wijk bij Duurstede	
LS plan	
Detailontwerp/Vergunning E	
Wijz: #3	
Datum: 14-11-2025	
Getekend door:	
Goedgekeurd door Engineer:	
Goedgekeurd door ONC/OW: N.v.t.	
Project: PD269066 Molenvliet 25 CAM Wijk bij Duurstede	
Ordernr:	
Documentnr: 20250707-9066-001	
Status: Vrij voor uitvoering	
Bladnr: A3	